



PIANTA GRIGLIATURA FINE

Scala 1:50

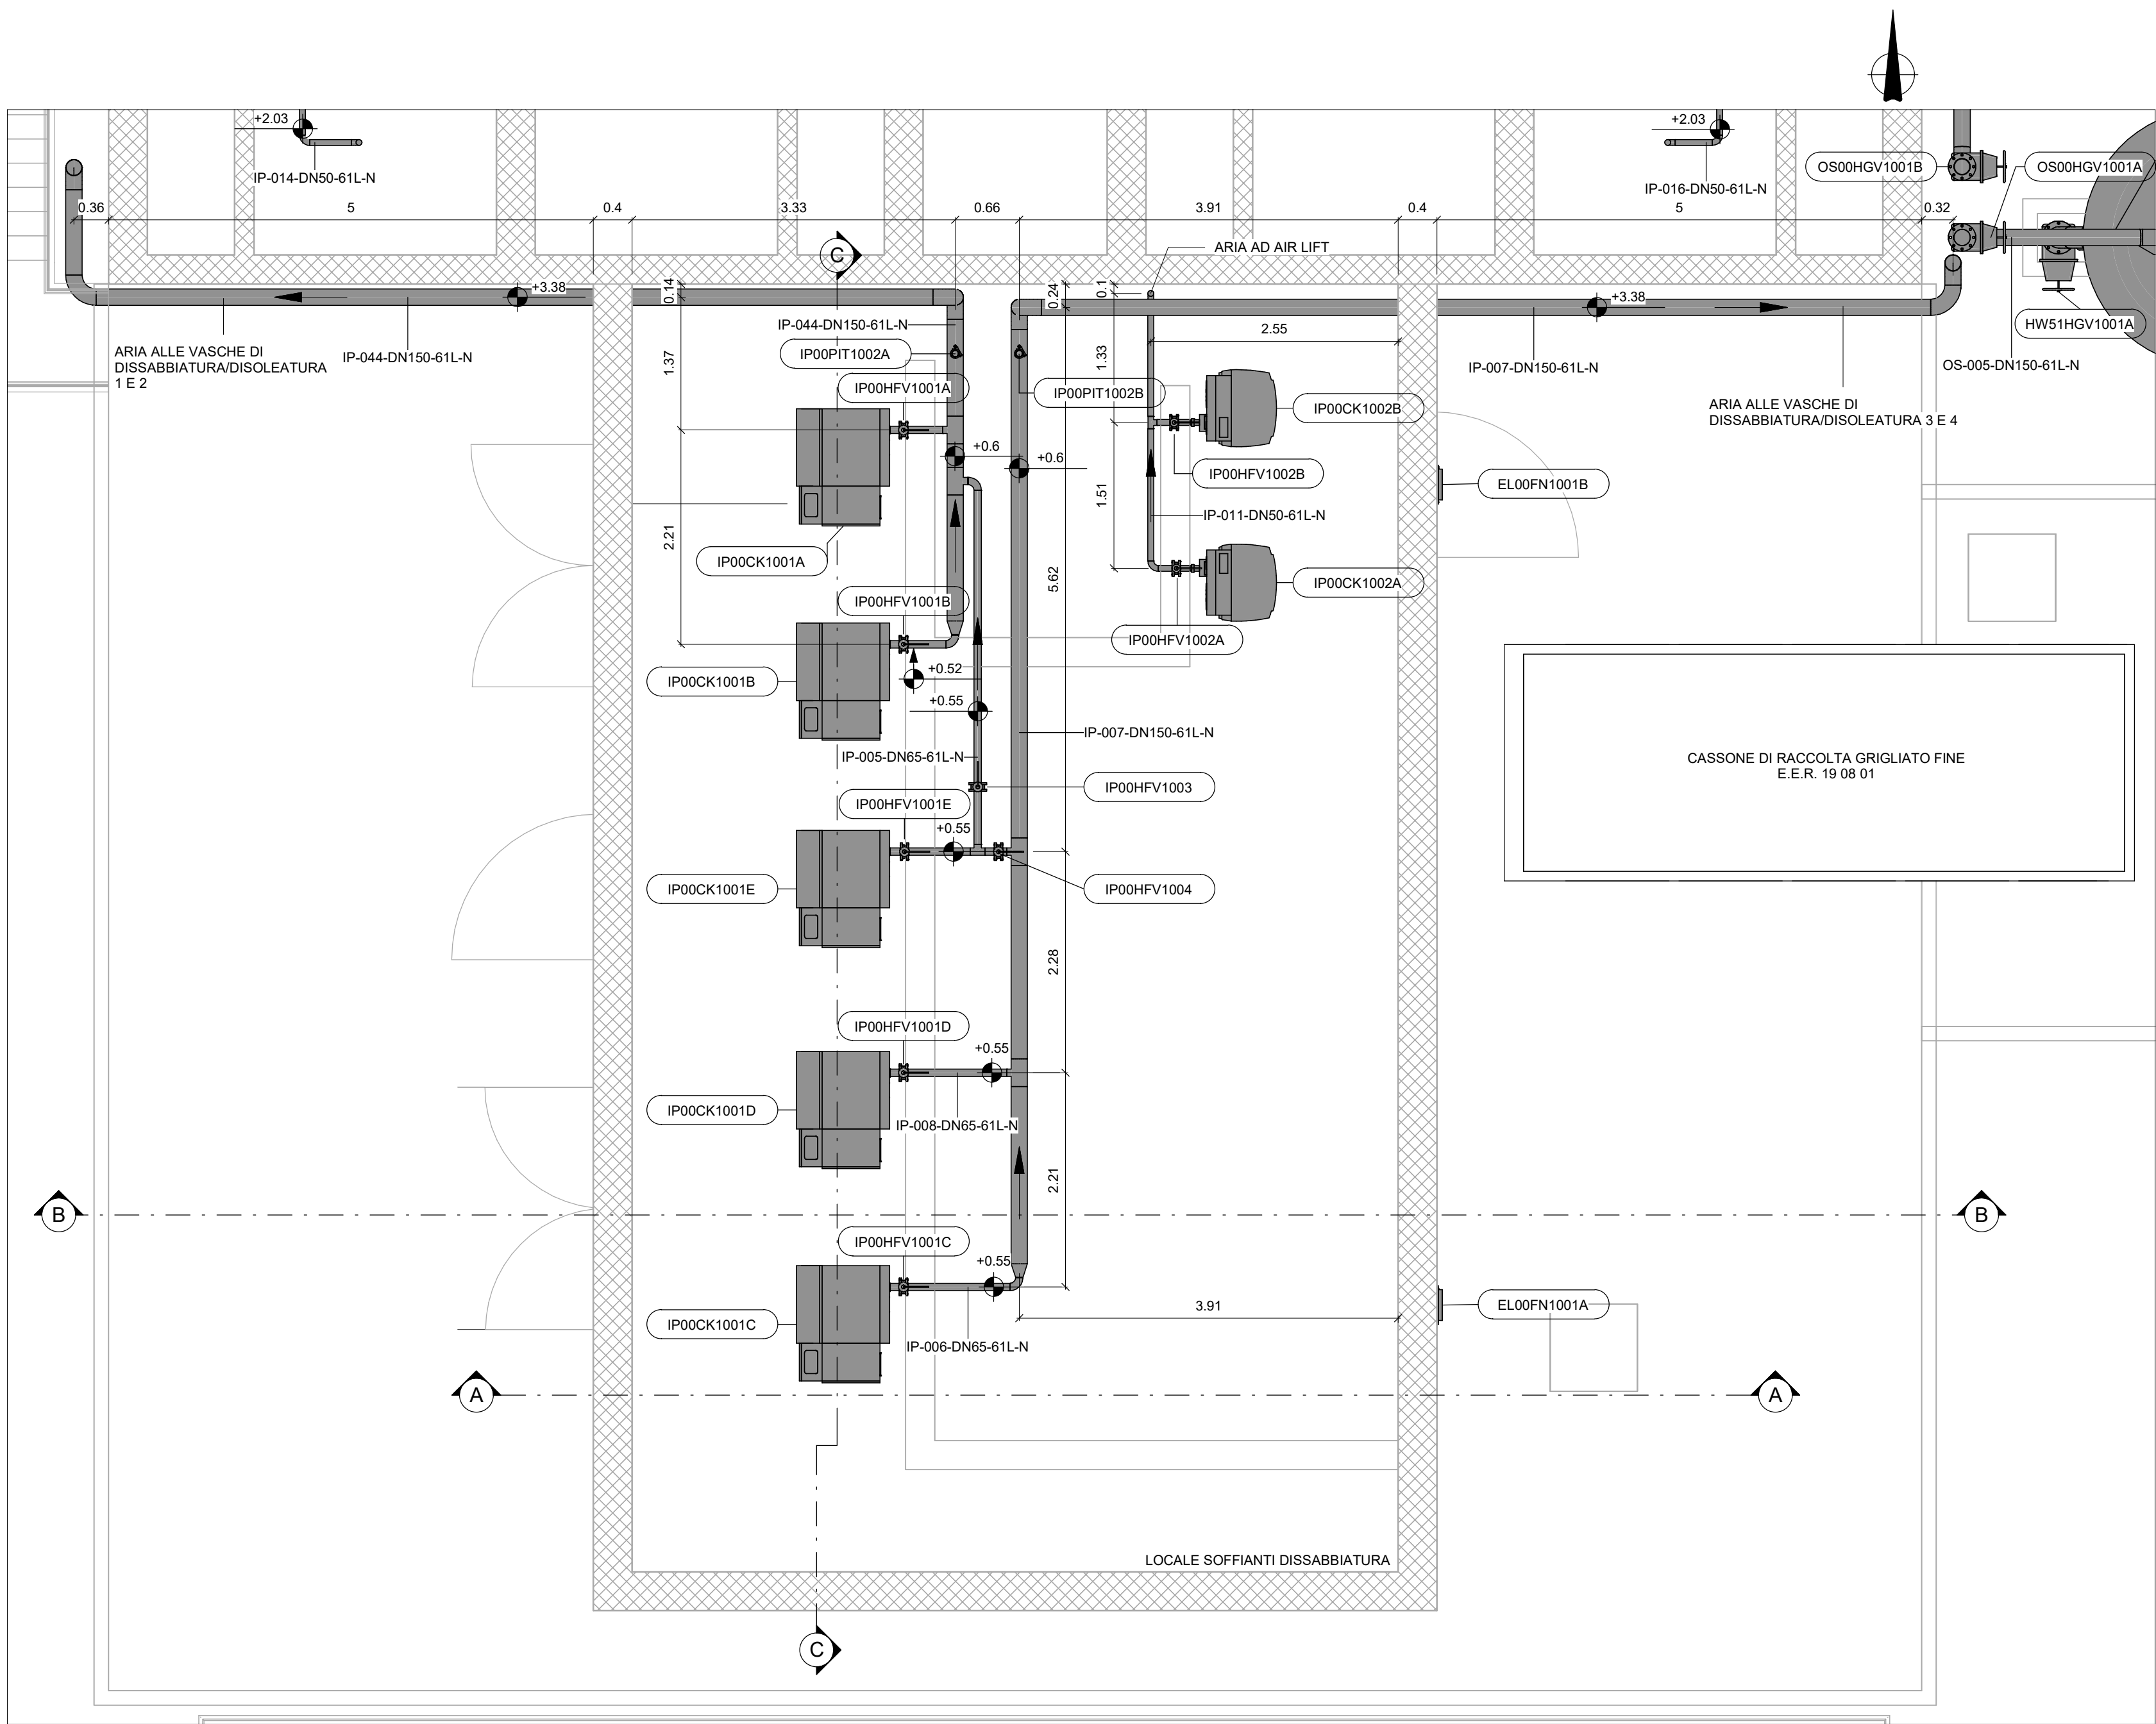

PIANTA SOFFIANTI

Scala 1:50

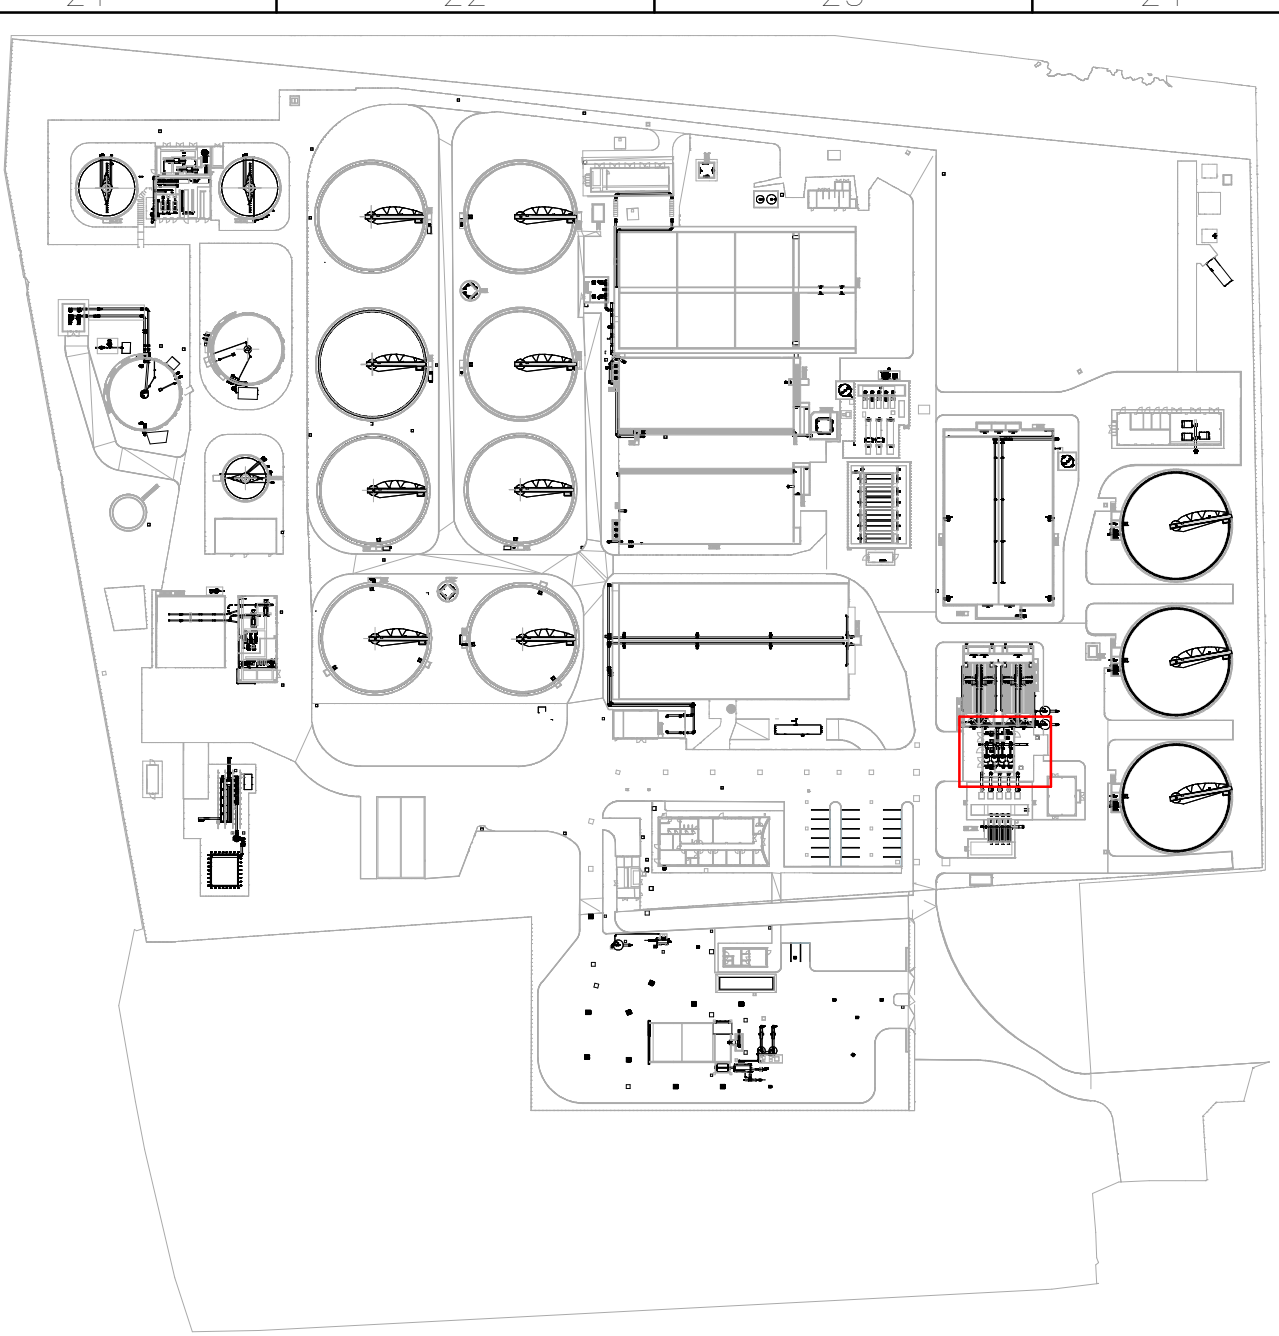

LEGENDA

- Opere meccaniche di progetto
- Opere meccaniche interne di progetto
- Opere meccaniche esistenti
- Opere meccaniche interne esistenti

NOTE GENERALI

1. In quote altimetriche riportate sono riferite al livello del mare (Quota assoluta)

| | | | | | | | | | |
|---|------------|--|-------------|-------------------------|-------------------------------|--|--|--|--|
| 2 | | | | | | | | | |
| 1 | | | | | | | | | |
| 0 | 28/02/2025 | P.Malerba | L.Guarnieri | P.Malerba | Emissione Progetto Definitivo | | | | |
| REV. | DATA | REDATTO | CONTROL | APPROVATO | DESCRIZIONE | | | | |
| | [DATE] | [DRAWN BY] | [CHECKED] | [APPROVED] | [DESCRIPTION] | | | | |
| FUNZIONE O SERVIZIO (DEPARTMENT) | | | | | | | | | |
| INGEGNERIA - PROGETTAZIONE IMPIANTI ACQUA | | | | | | | | | |
| DENOMINAZIONE IMPIANTO O LAVORO (PLANT OR PROJECT DESCRIPTION) | | | | | | | | | |
| POTENZIAMENTO DEPURATORE RAVENNA 2° STRALCIO: 1° LOTTO - 2° LOTTO - NUOVO IMPIANTO CADITOIE | | | | | | | | | |
| IDENTIFICATIVO IMPIANTO (PLANT IDENTIFIER) | | N°/S. | | CODICE CLIP (CLIP CODE) | | | | | |
| H199H101 | | R-2166.11.54.00000 T-2166.11.54.00005 T-2166.11.54.00019 | | | | | | | |
| | | CODICE DOCUMENTO (CODE) | | N° COMMESSA (JOB N°) | | | | | |
| | | H199H101HW2SPM0003 | | 12400765873 | | | | | |
| | | ID DOCUMENTO (DOC. ID) | | NOME FILE (FILE NAME) | | | | | |
| | | | | 12000367716 | | | | | |
| | | | | - | | | | | |
| DENOMINAZIONE DOCUMENTO (DOCUMENT DESCRIPTION) | | | | | | | | | |
| GRIGLIATURA FINE E LOCALE SOFFIANTI DISABBIATURA - PIANTE | | | | | | | | | |
| | | | | | | | | | |
| SCALA (SCALE) | | N° FG. (SH. N°) | | DI (LAST) | | | | | |
| Come indicato | | 1 | | 1 | | | | | |
| | | | | A(0) | | | | | |