



PIANTA RIPARTIZIONE ALLE LINEE BIOLOGICHE 1 E 2

Scala 1 : 50

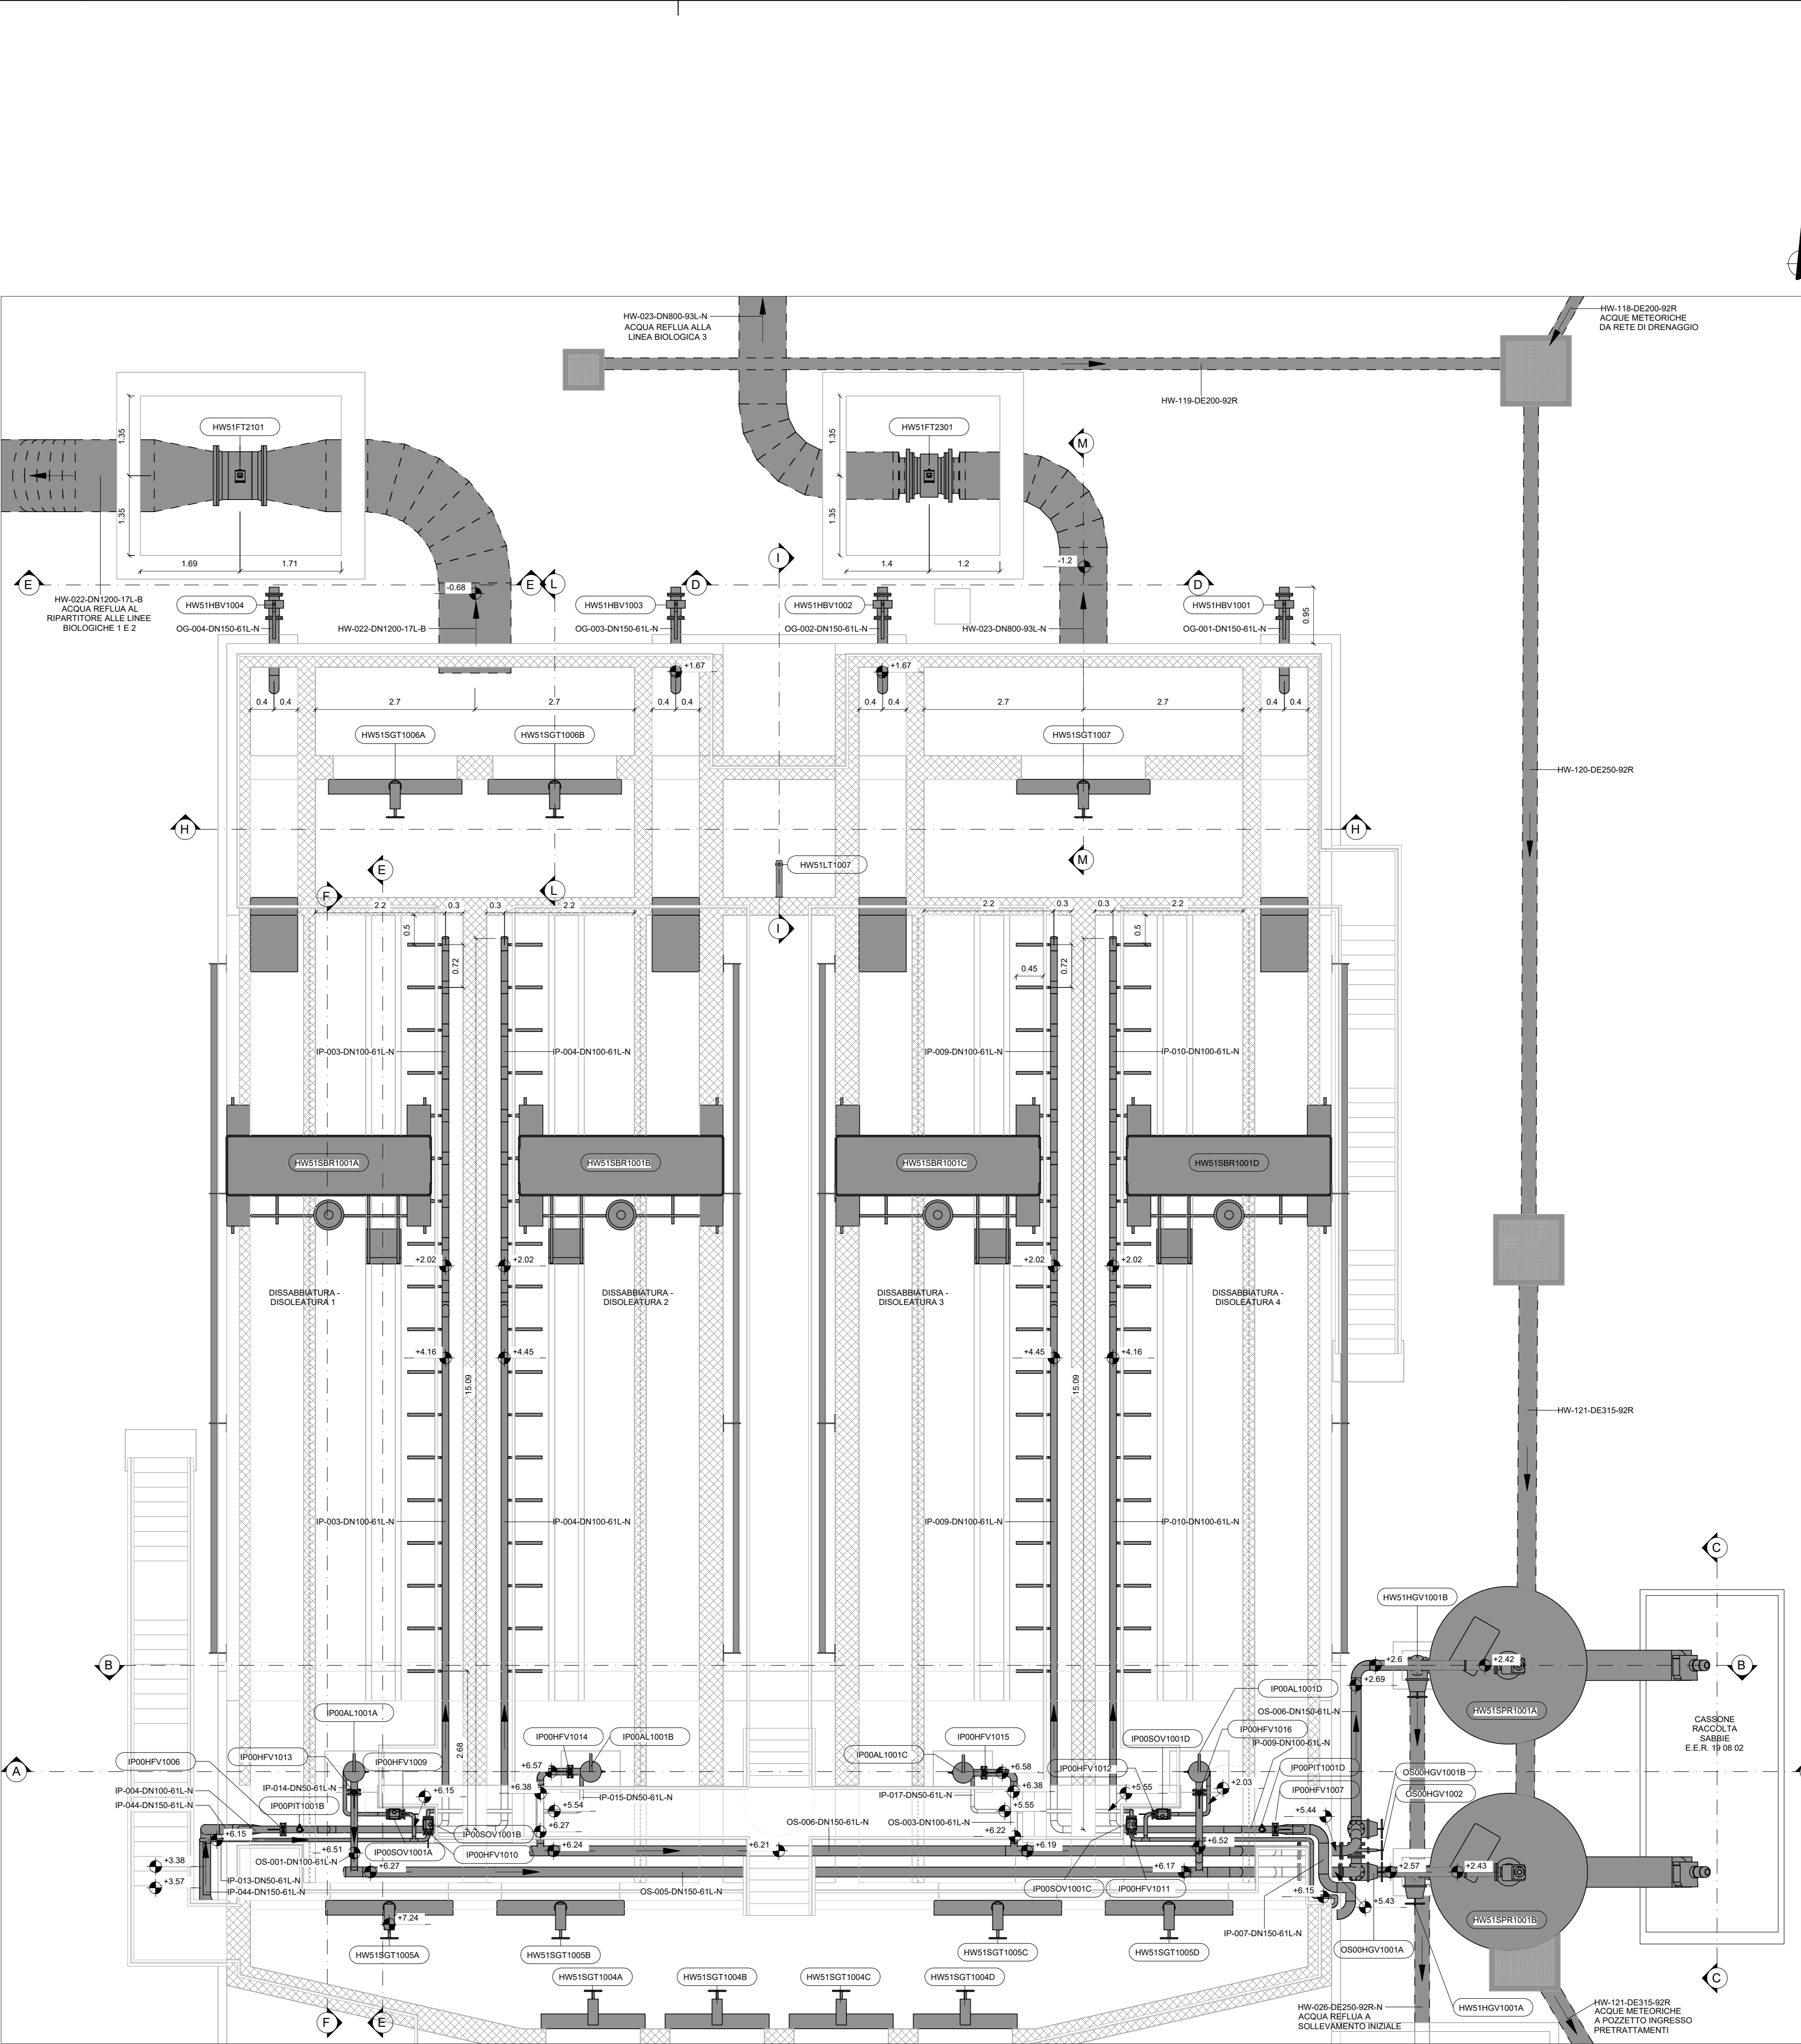

PIANTA DISSABBIAATURA - DISOLEATURA E RIPARTIZIONE PORTATE AL BIOLOGICO

Scala 1 : 50

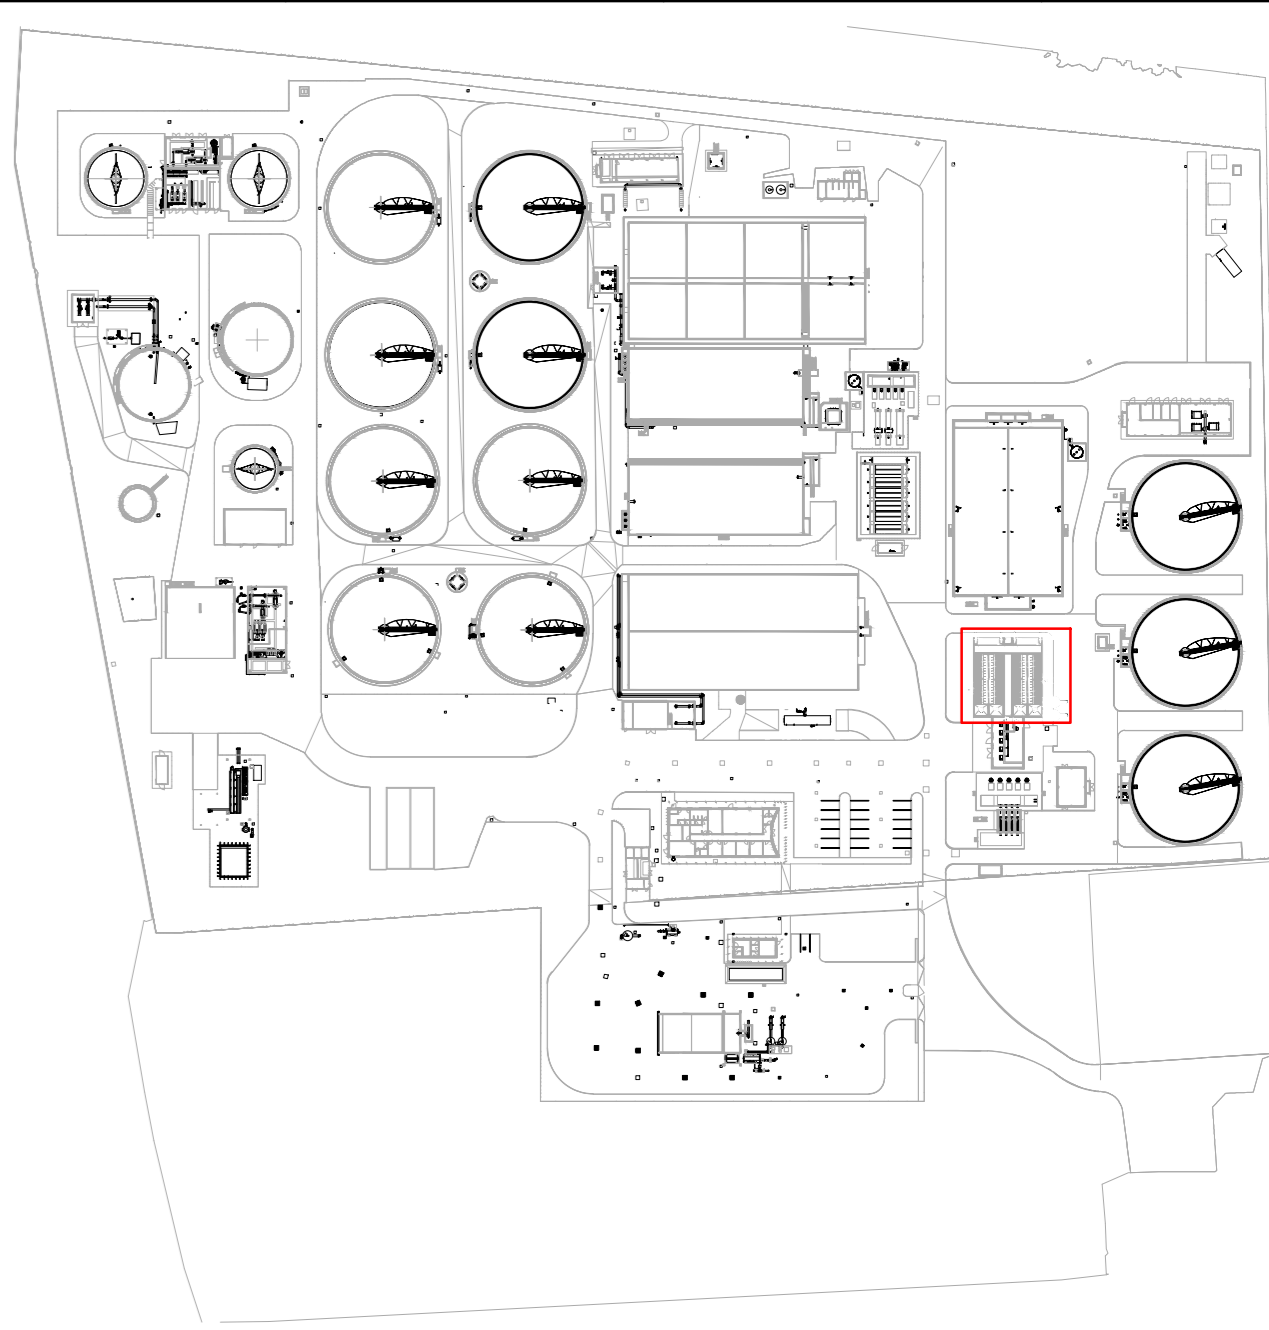

LEGENDA

- Opere meccaniche di progetto
- Opere meccaniche interrate di progetto
- Opere meccaniche esistenti
- Opere meccaniche interrate esistenti

NOTE GENERALI

1. Le quote altimetriche riportate sono riferite al livello del mare (Quota assoluta)

2				
1				
0	28/02/2025	P.Malerba	L.Guarnieri	P.Malerba
REV.	DATA	REDATTO (DRAWN BY)	CONTROL (CHECK)	APPROVATO (APPROV)
FUNZIONE O SERVIZIO (DEPARTMENT)				
INGEGNERIA - PROGETTAZIONE IMPIANTI ACQUA				
DENOMINAZIONE IMPIANTO O LAVORO (PLANT OR PROJECT DESCRIPTION)				
POTENZIAMENTO DEPURATORE RAVENNA 2° STRALCIO: 1° LOTTO - 2° LOTTO - NUOVO IMPIANTO CADTOIE				
IDENTIFICATIVO IMPIANTO (PLANT IDENTIFIER)		N° FG (SH. N°)		CODICE CLP (CLP CODE)
H199H101		R/55 R-2166.11.04.00090 T-2166.11.04.00025 Z-2166.11.04.00019		
CODICE DOCUMENTO (CODE)		N° COMMESSA (JOB N°)		
H199H101HW25PM0005		12400705073 12000387716		
ID DOCUMENTO (DOC. ID)		NOME FILE (FILE NAME)		
DENOMINAZIONE DOCUMENTO (DOCUMENT DESCRIPTION)				
DISSABBIAATURA-DISOLEATURA E RIPARTIZIONE PORTATE AL BIOLOGICO - PIANTE				
SCALA (SCALE)		N° FG (SH. N°)	D (LAST)	
Come indicato		1	1	



HERA S.p.A.
Industria Integrata Riscaldamento
Via G. Galvani, 10 - 40137 Bologna
Tel. 051.281.111
www.hera.tech

HERAtech s.r.l.
Via G. Galvani, 10 - 40137 Bologna
Tel. 051.281.111
www.hera.tech