



PIANTA FAGIOLO

Scala 1 : 50

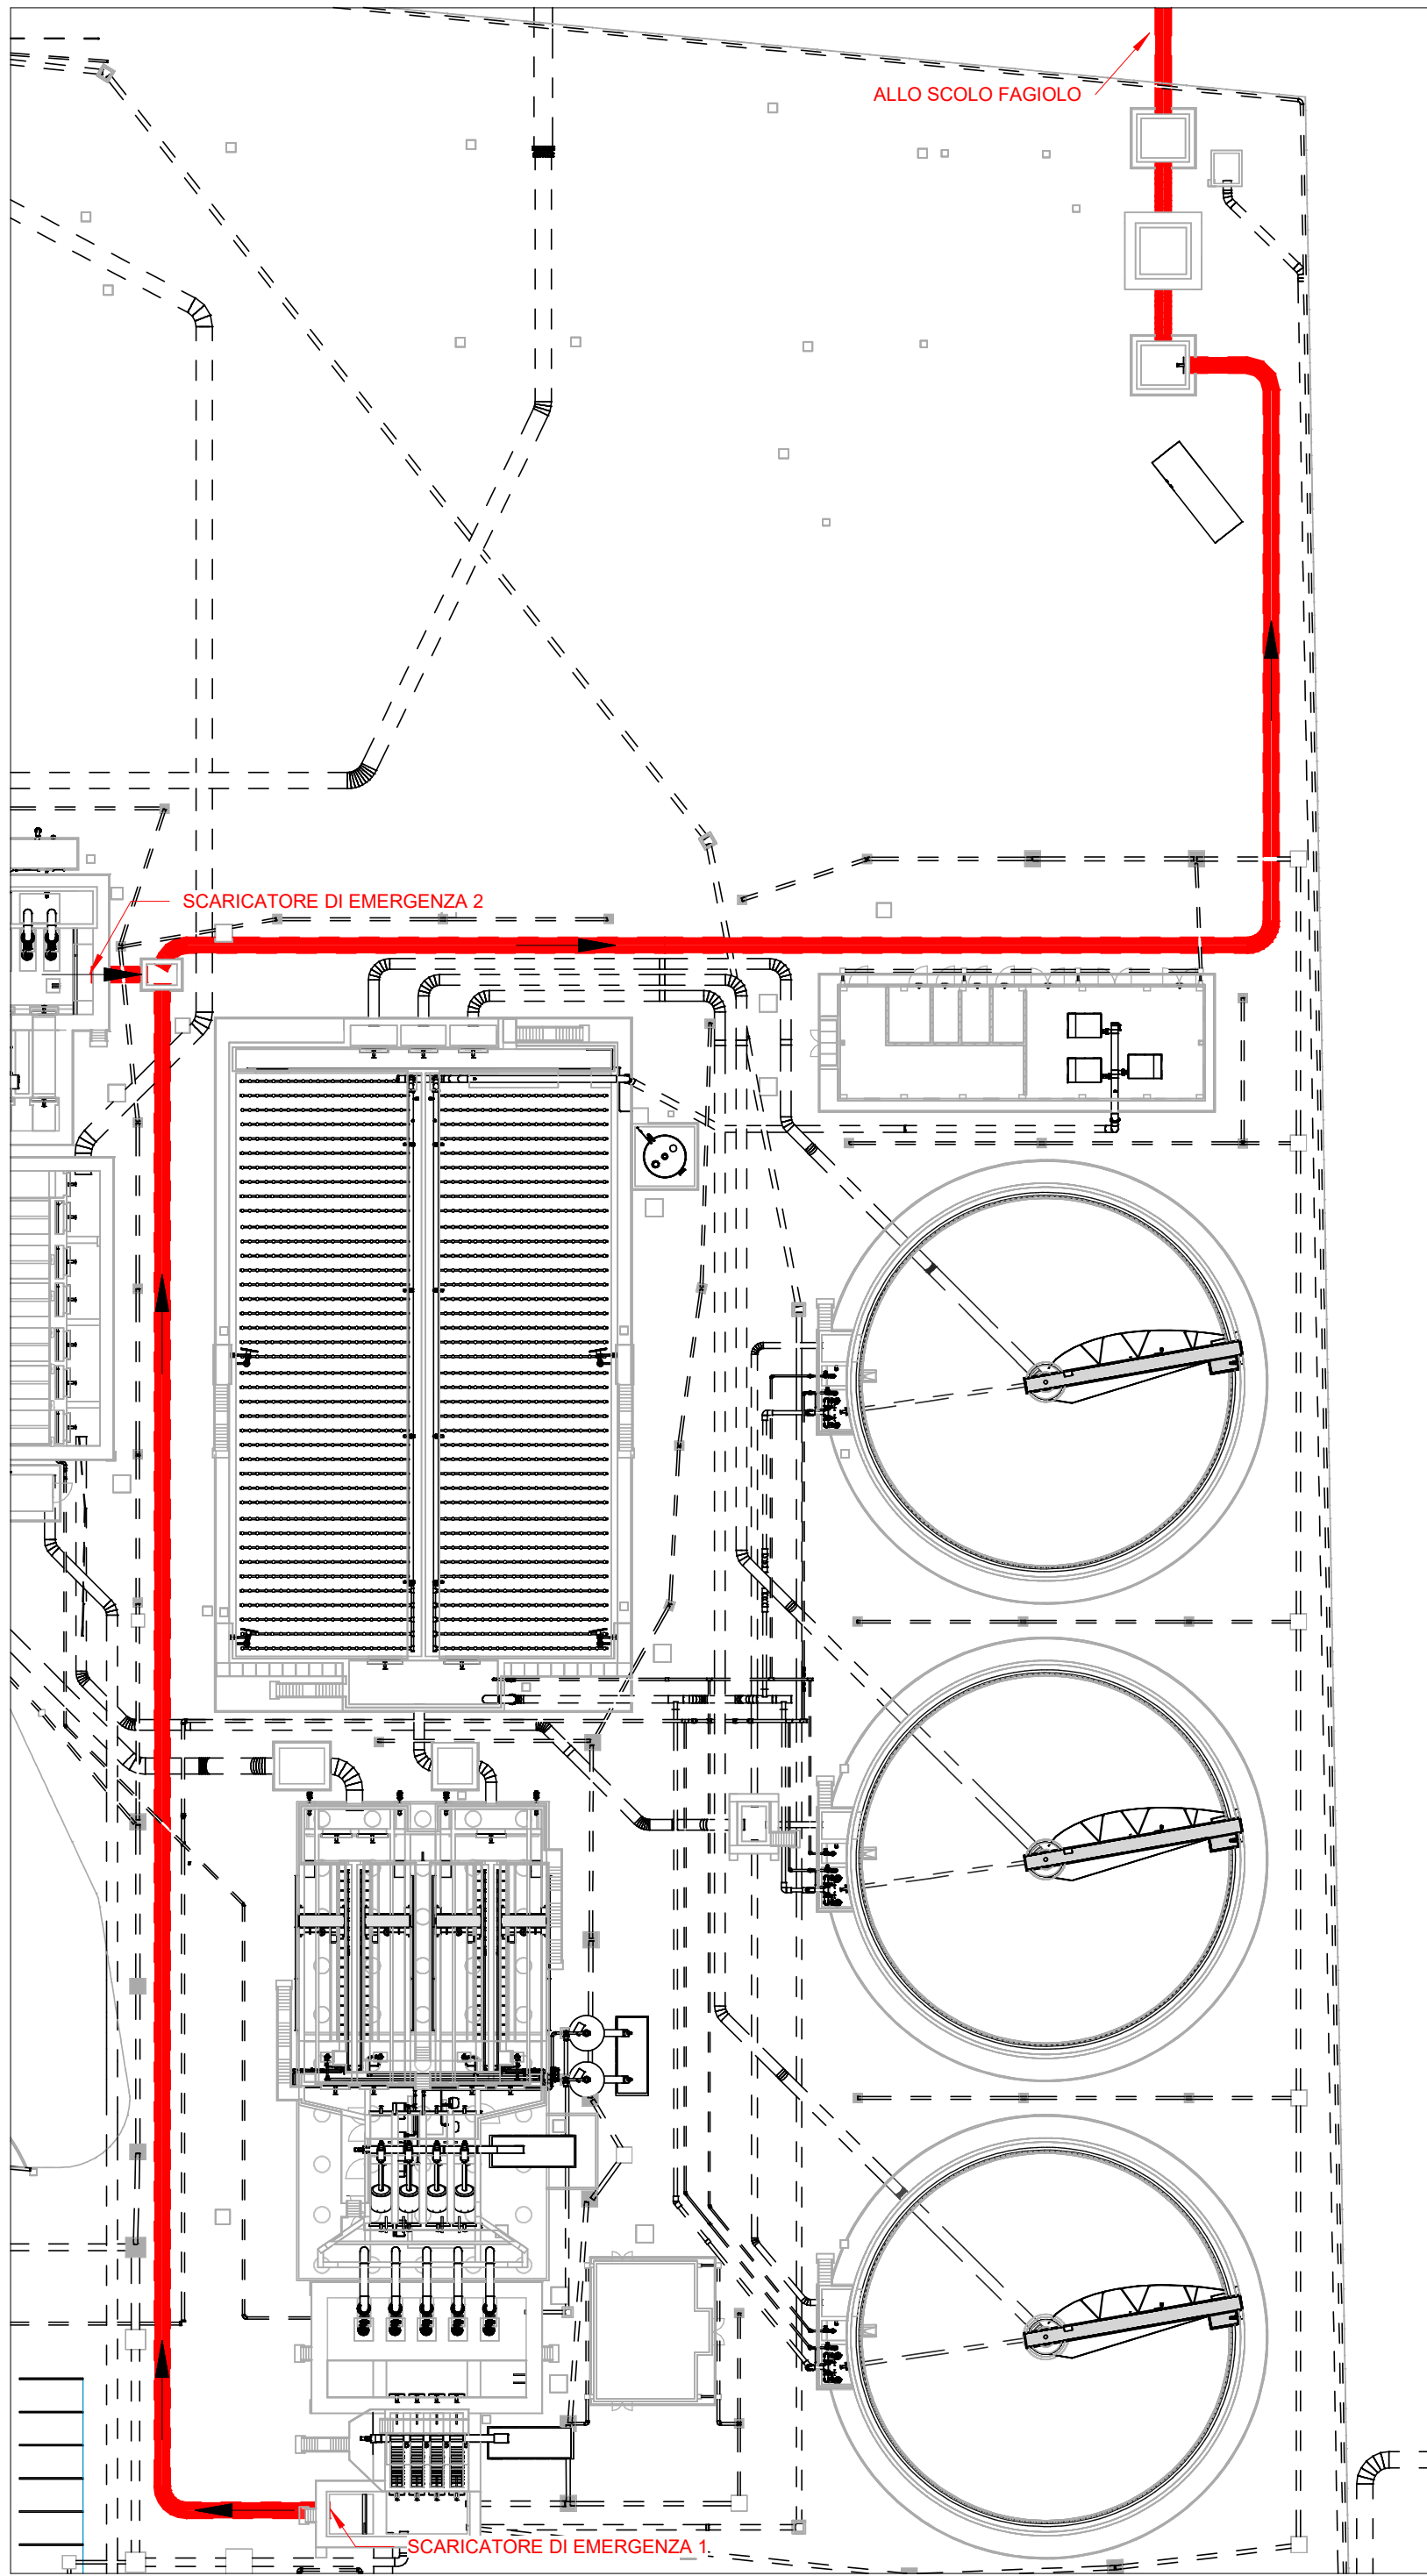


PIANTA DETTAGLIO TUBAZIONE

Scala 1 : 500

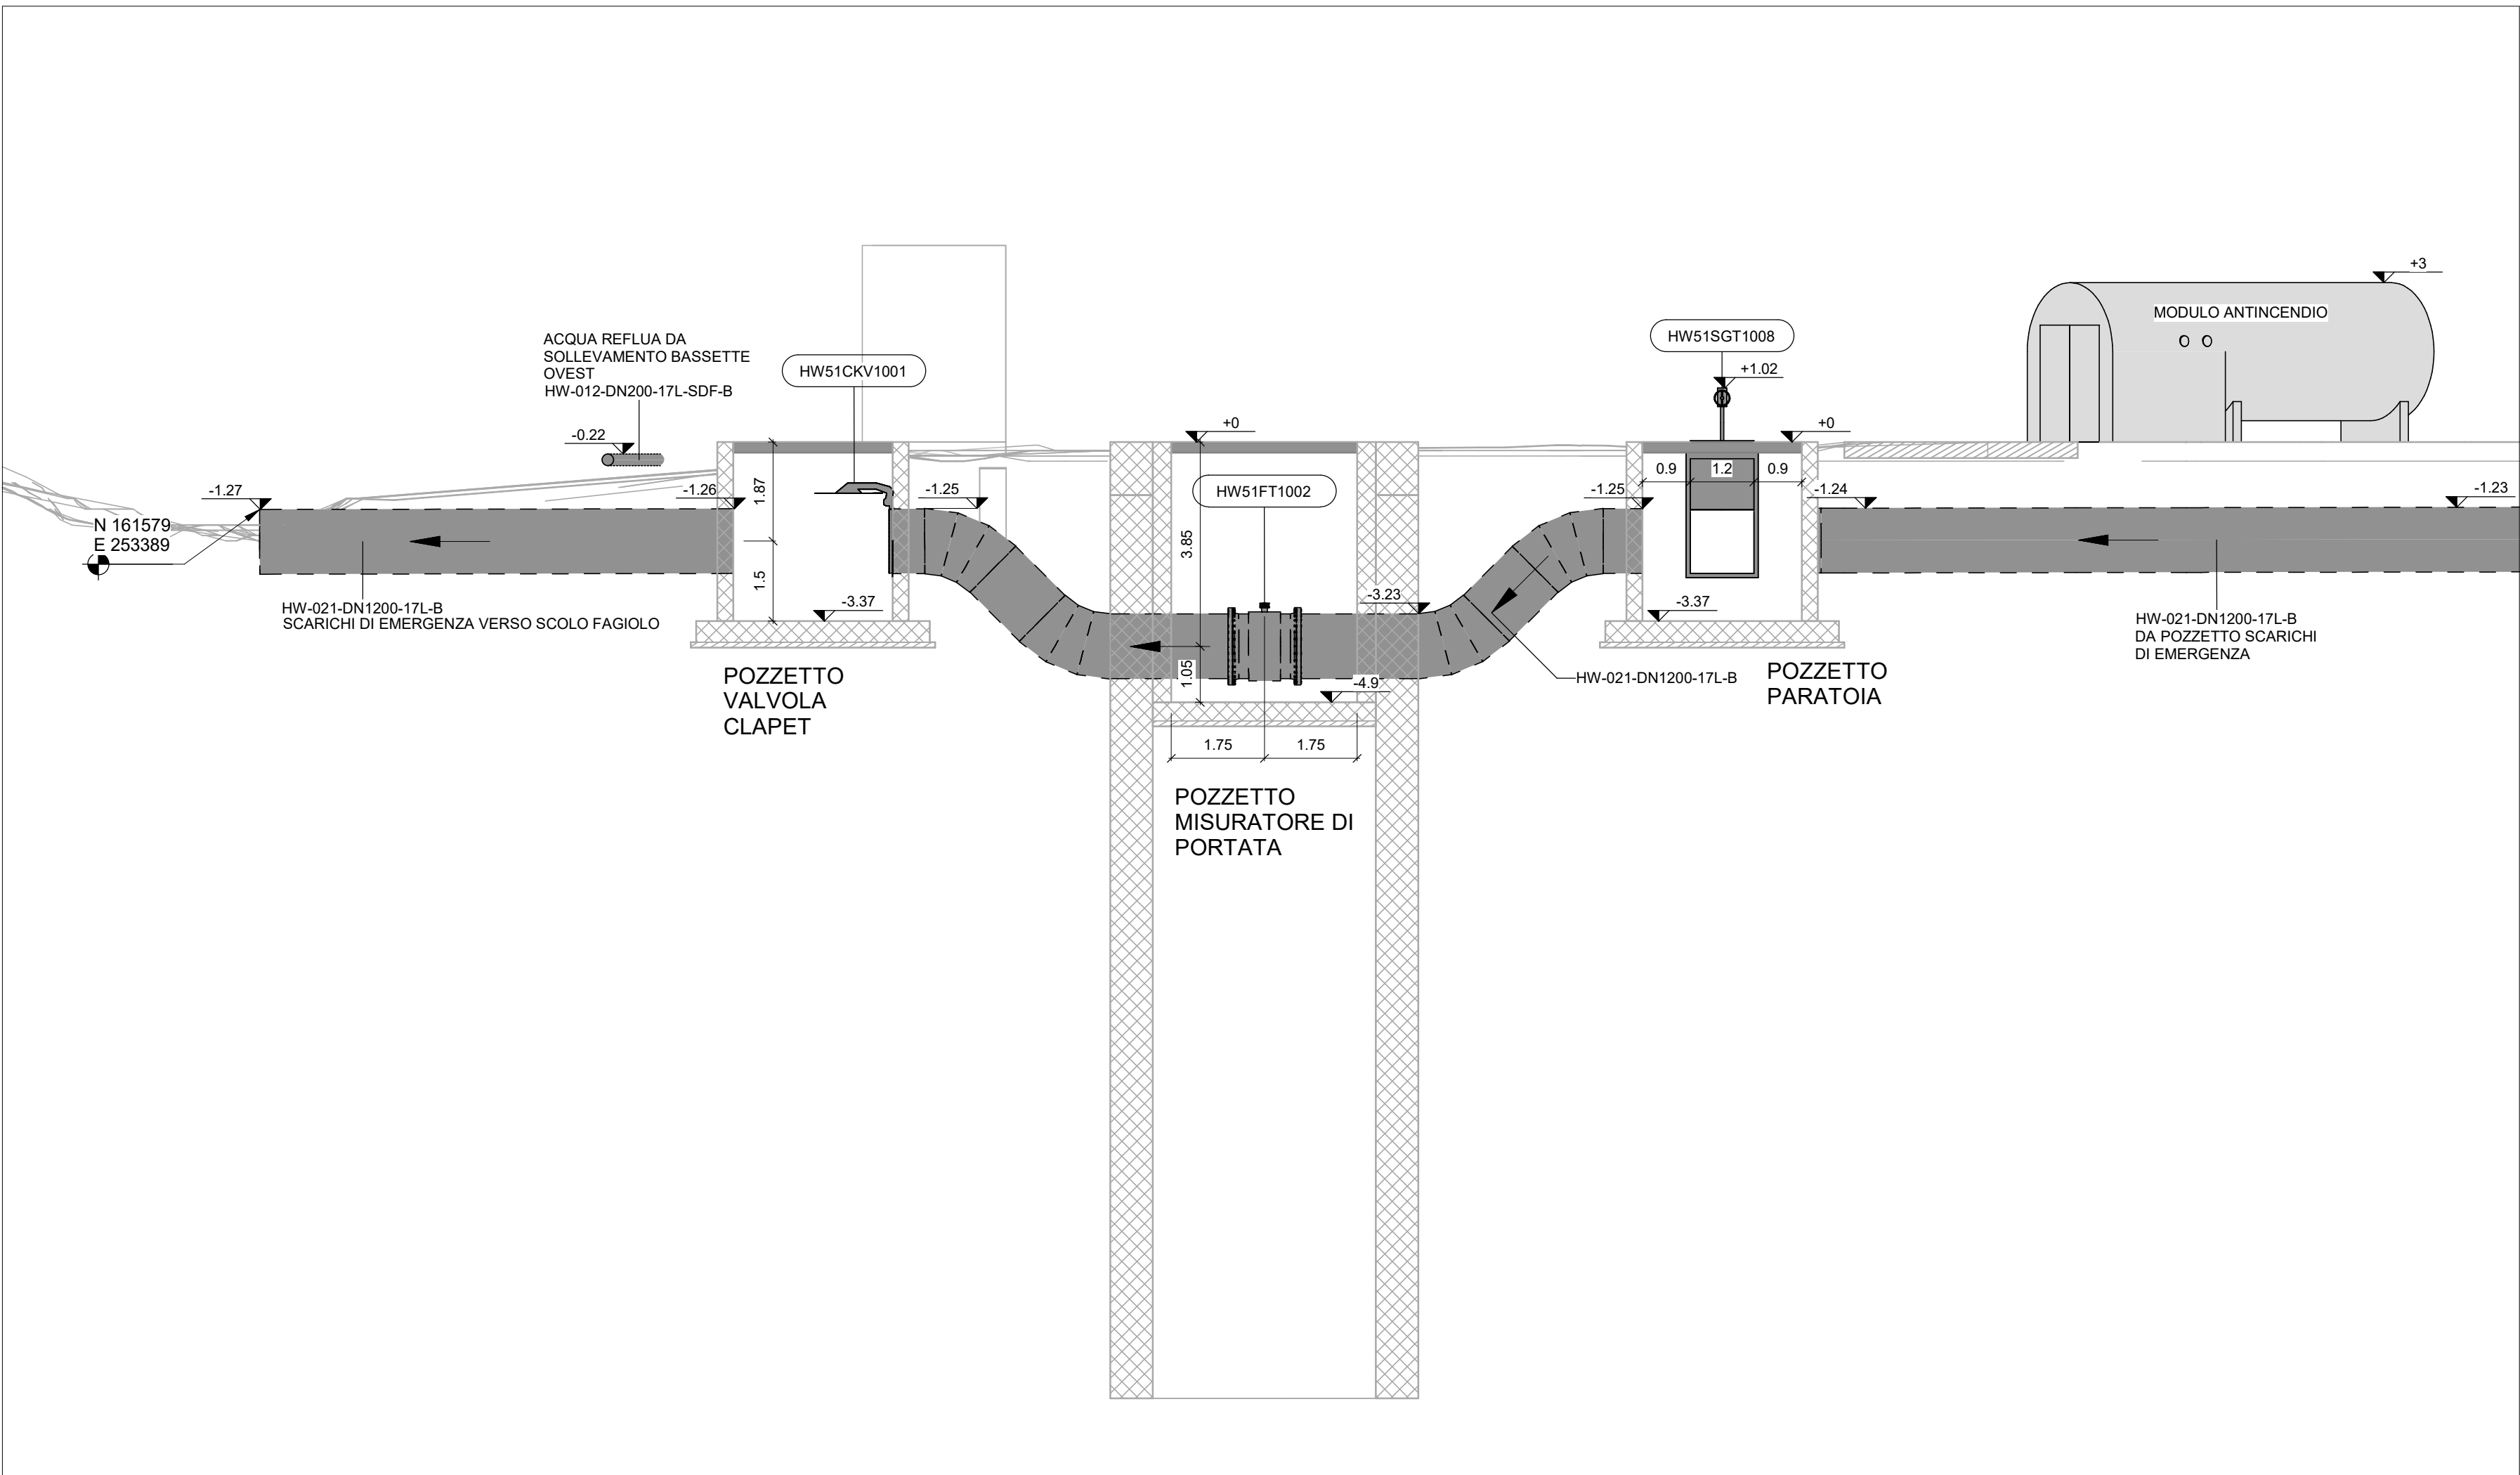


SEZIONE D-D

Scala 1 : 100

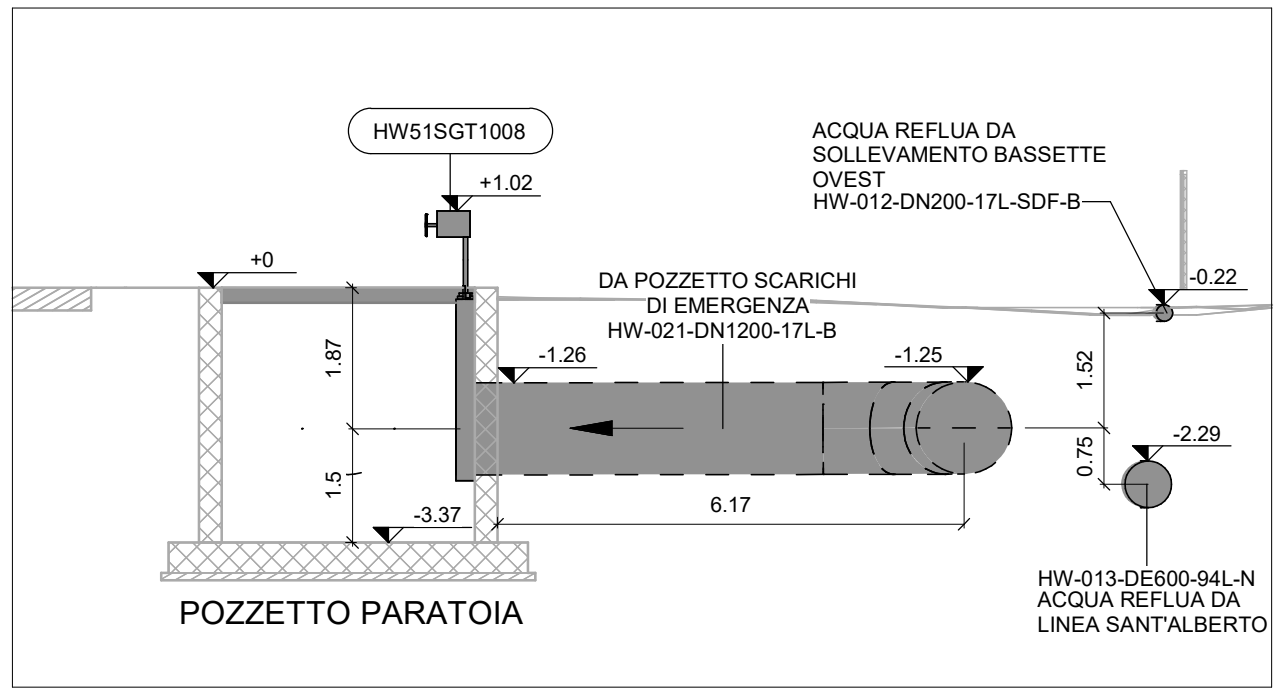


SEZIONE A-A

Scala 1 : 100

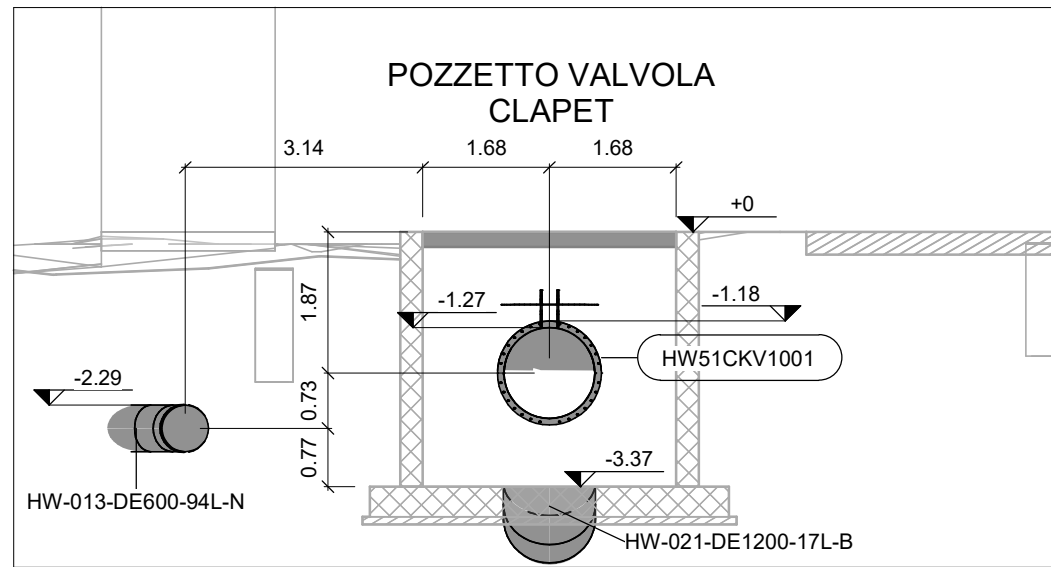

SEZIONE B-B

Scala 1 : 100

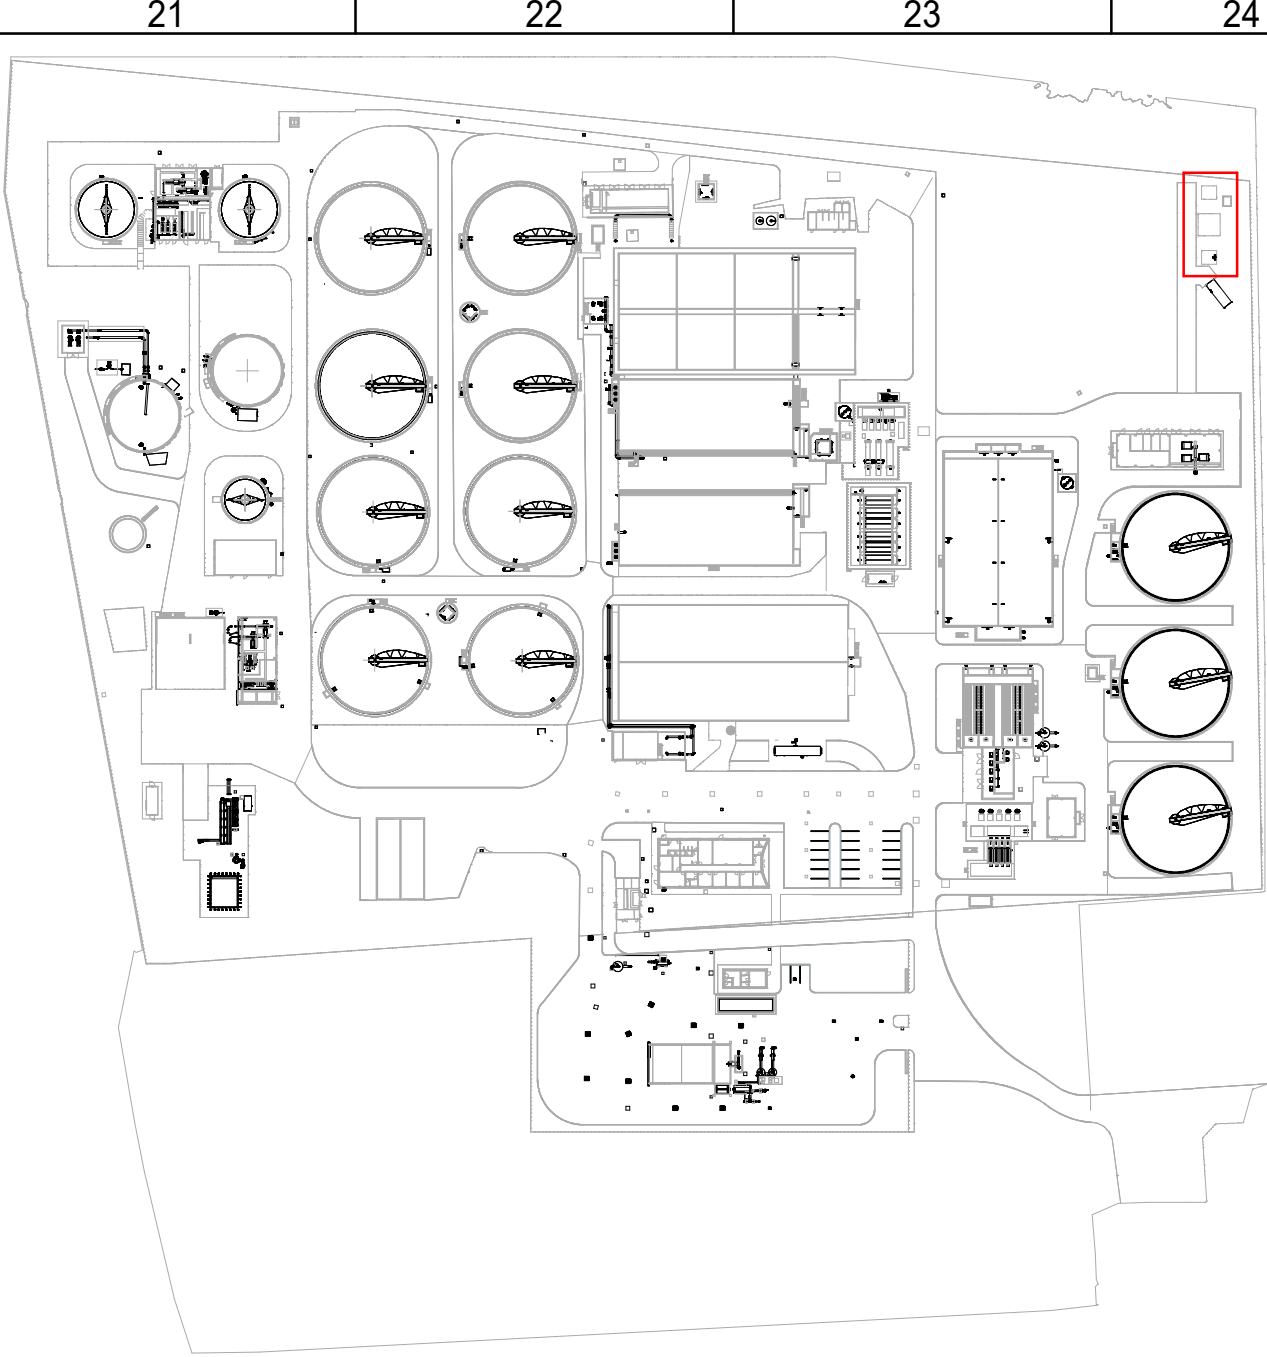

LEGENDA

- Opere meccaniche di progetto
- Opere meccaniche interrate di progetto
- Opere meccaniche esistenti
- Opere meccaniche interrate esistenti

NOTE GENERALI

1. Le quote altimetriche riportate sono riferite al livello del mare (quote assolute).

2									
1									
0	28/02/2025	P.Malerba	L.Guarnieri	P.Malerba	Emissione Progetto Definitivo				
REV.	DATA	REDATTO	CONTROL	APPROVATO	DESCRIZIONE				
	(DATE)	(DRAWN BY)	(CHECK)	(APPROV)	(DESCRIPTION)				
FUNZIONE O SERVIZIO (DEPARTMENT)									
INGEGNERIA - PROGETTAZIONE IMPIANTI ACQUA									
DENOMINAZIONE IMPIANTO O LAVORO (PLANT OR PROJECT DESCRIPTION)									
POTENZIAMENTO DEPURATORE RAVENNA 2° STRALCIO: 1° LOTTO - 2° LOTTO - NUOVO IMPIANTO CADITOIE									
IDENTIFICATIVO IMPIANTO (PLANT IDENTIFIER)		N°/S.		CODICE CLIP (CLIP CODE)					
H199H101		R-2100.11.04.00000 T-2100.11.04.00005 T-2100.11.04.00010		12400765873 12000387716					
		CODICE DOCUMENTO (CODE)		N° COMMESSA (JOB N°)					
		H199H101HWS1PM0001		12400765873					
		ID DOCUMENTO (DOC. ID)		NOME FILE (FILE NAME)					
				-					
DENOMINAZIONE DOCUMENTO (DOCUMENT DESCRIPTION)									
SCOLO FAGIOLO - PIANTE E SEZIONI									
SCALA (SCALE)		N° FG (SH. N°)		DI (LAST)					
Come indicato		1		1					

