



SEZ A-A
Scala 1 : 50

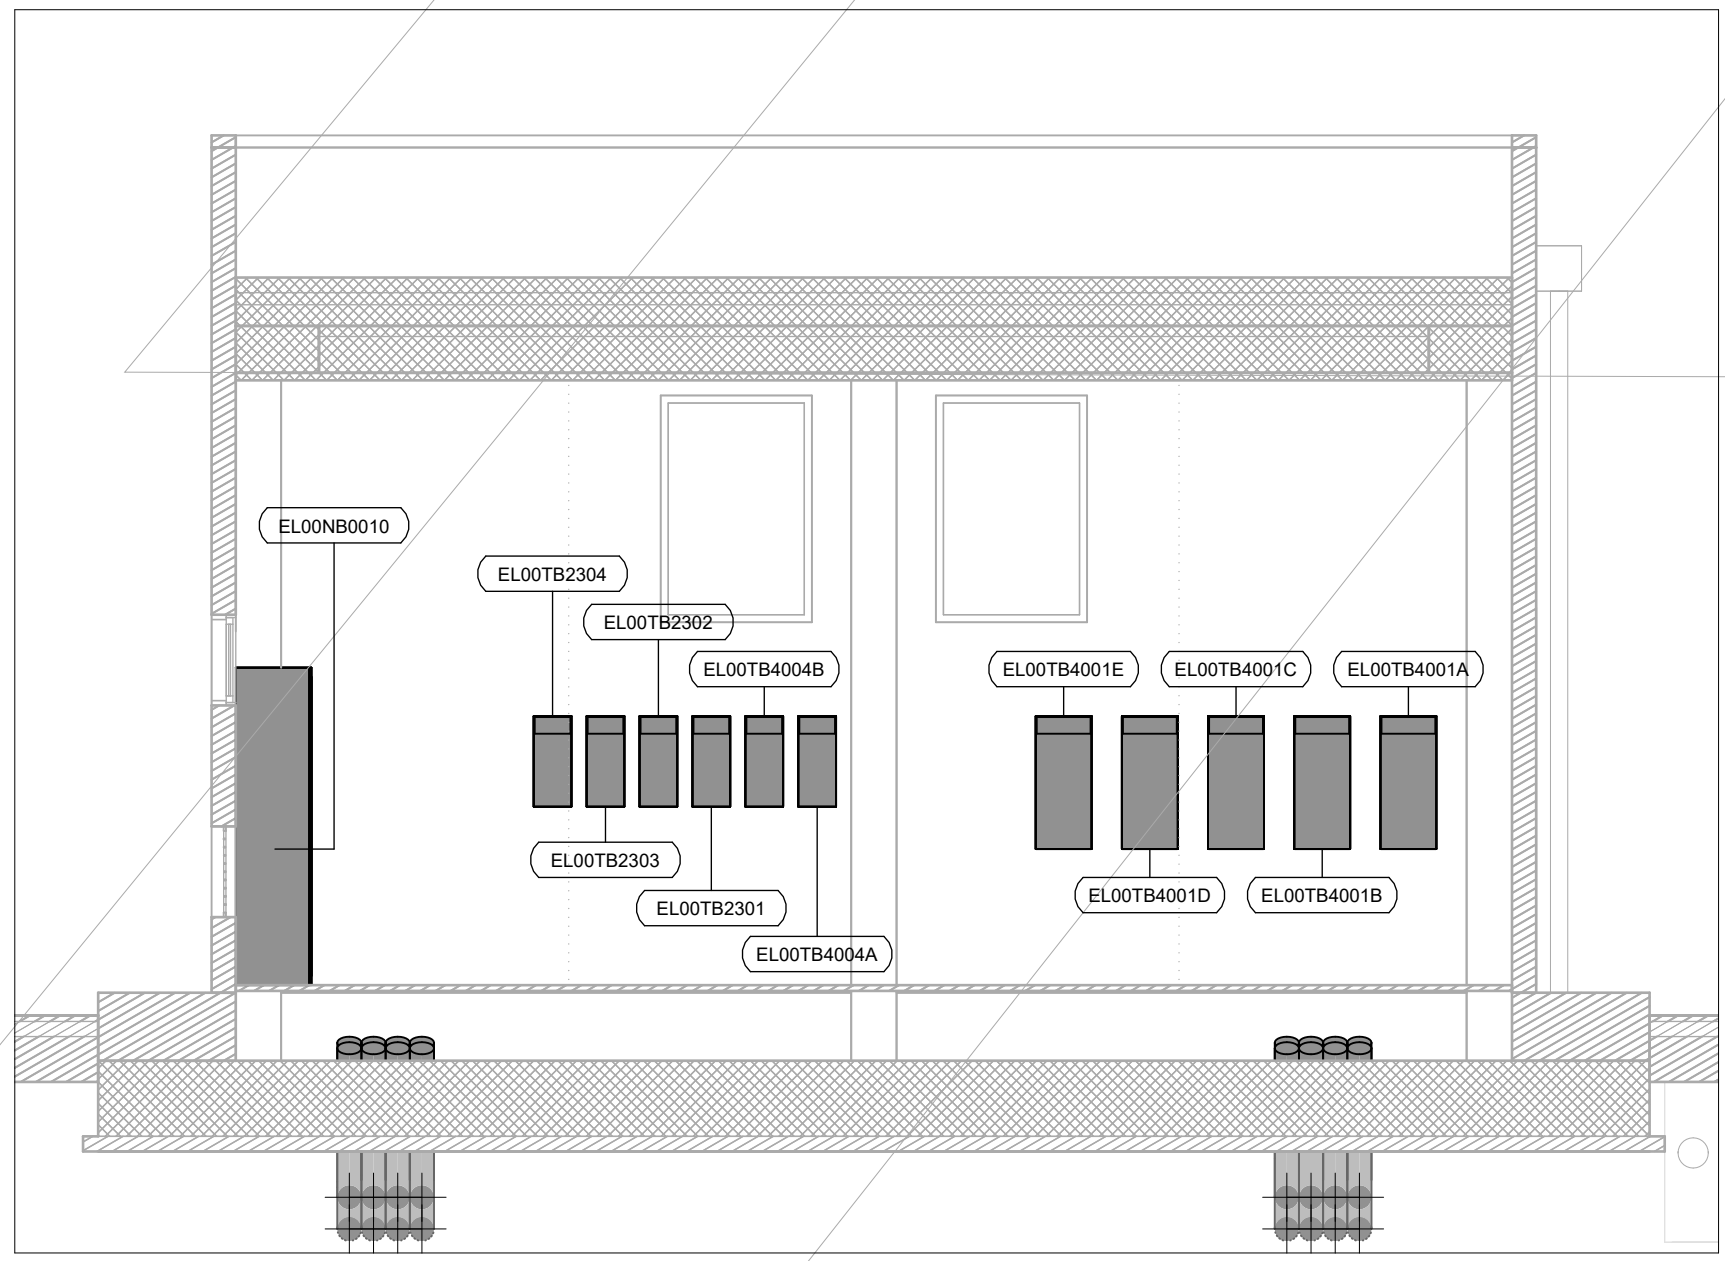


SEZ B-B
Scala 1 : 50

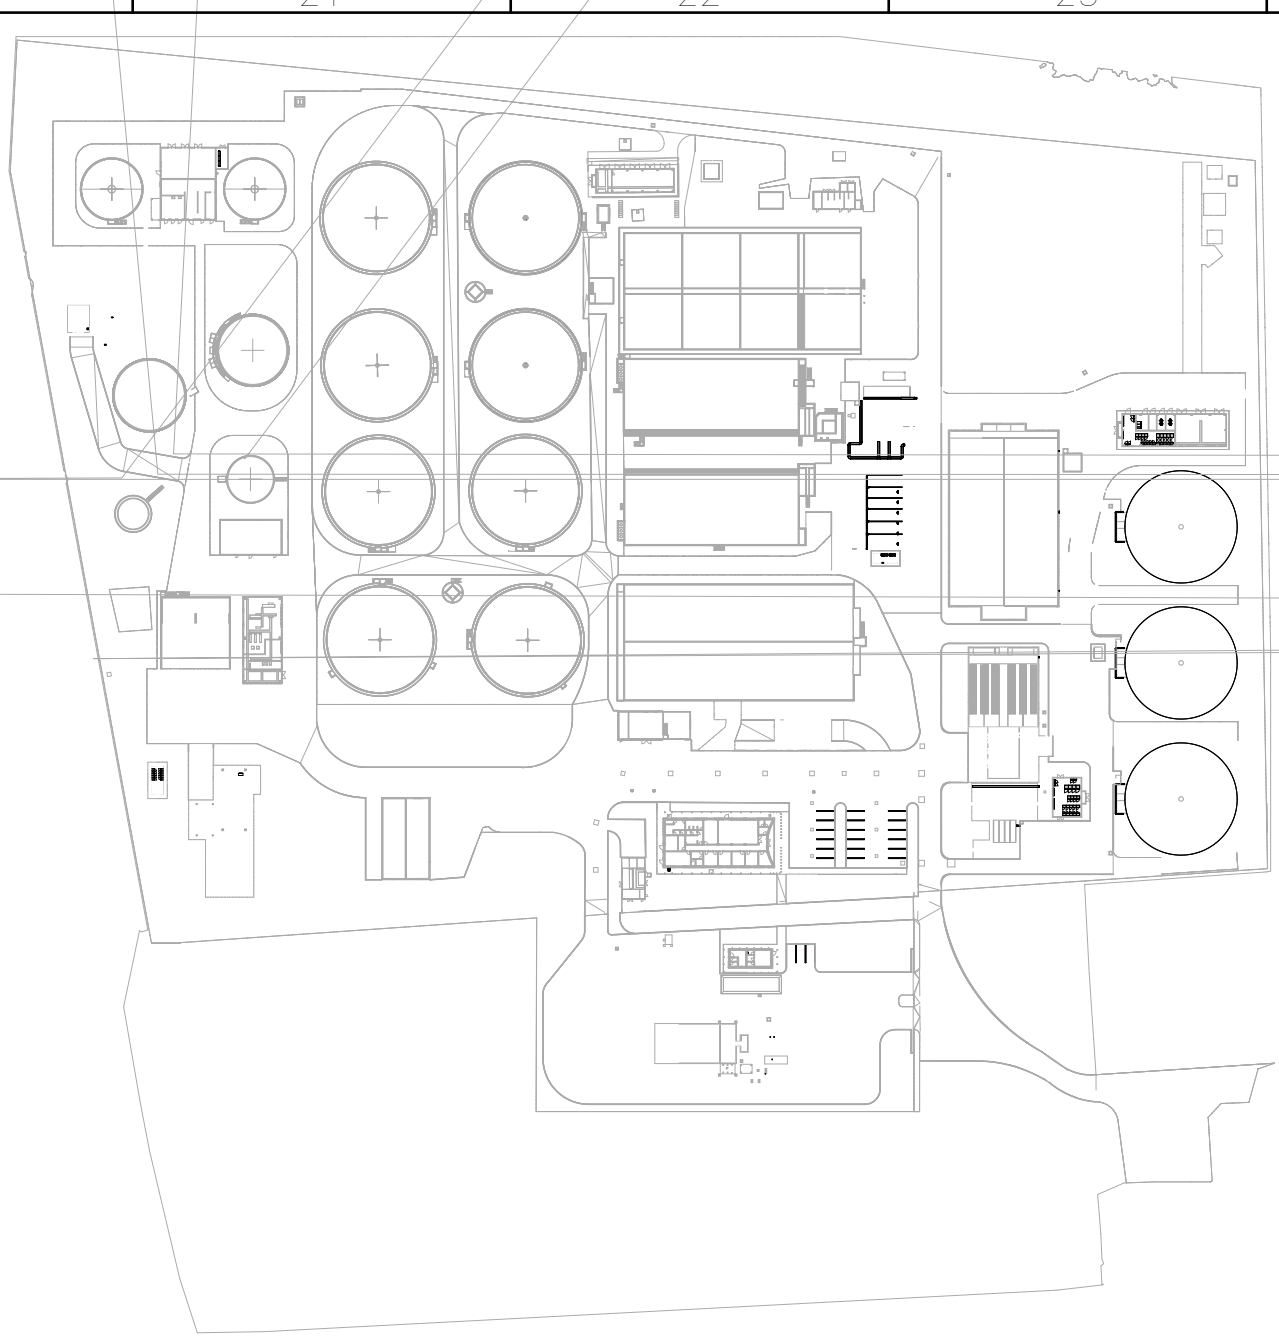


LEGENDA


Opere elettriche fuori terra di progetto
Opere elettriche interne di progetto

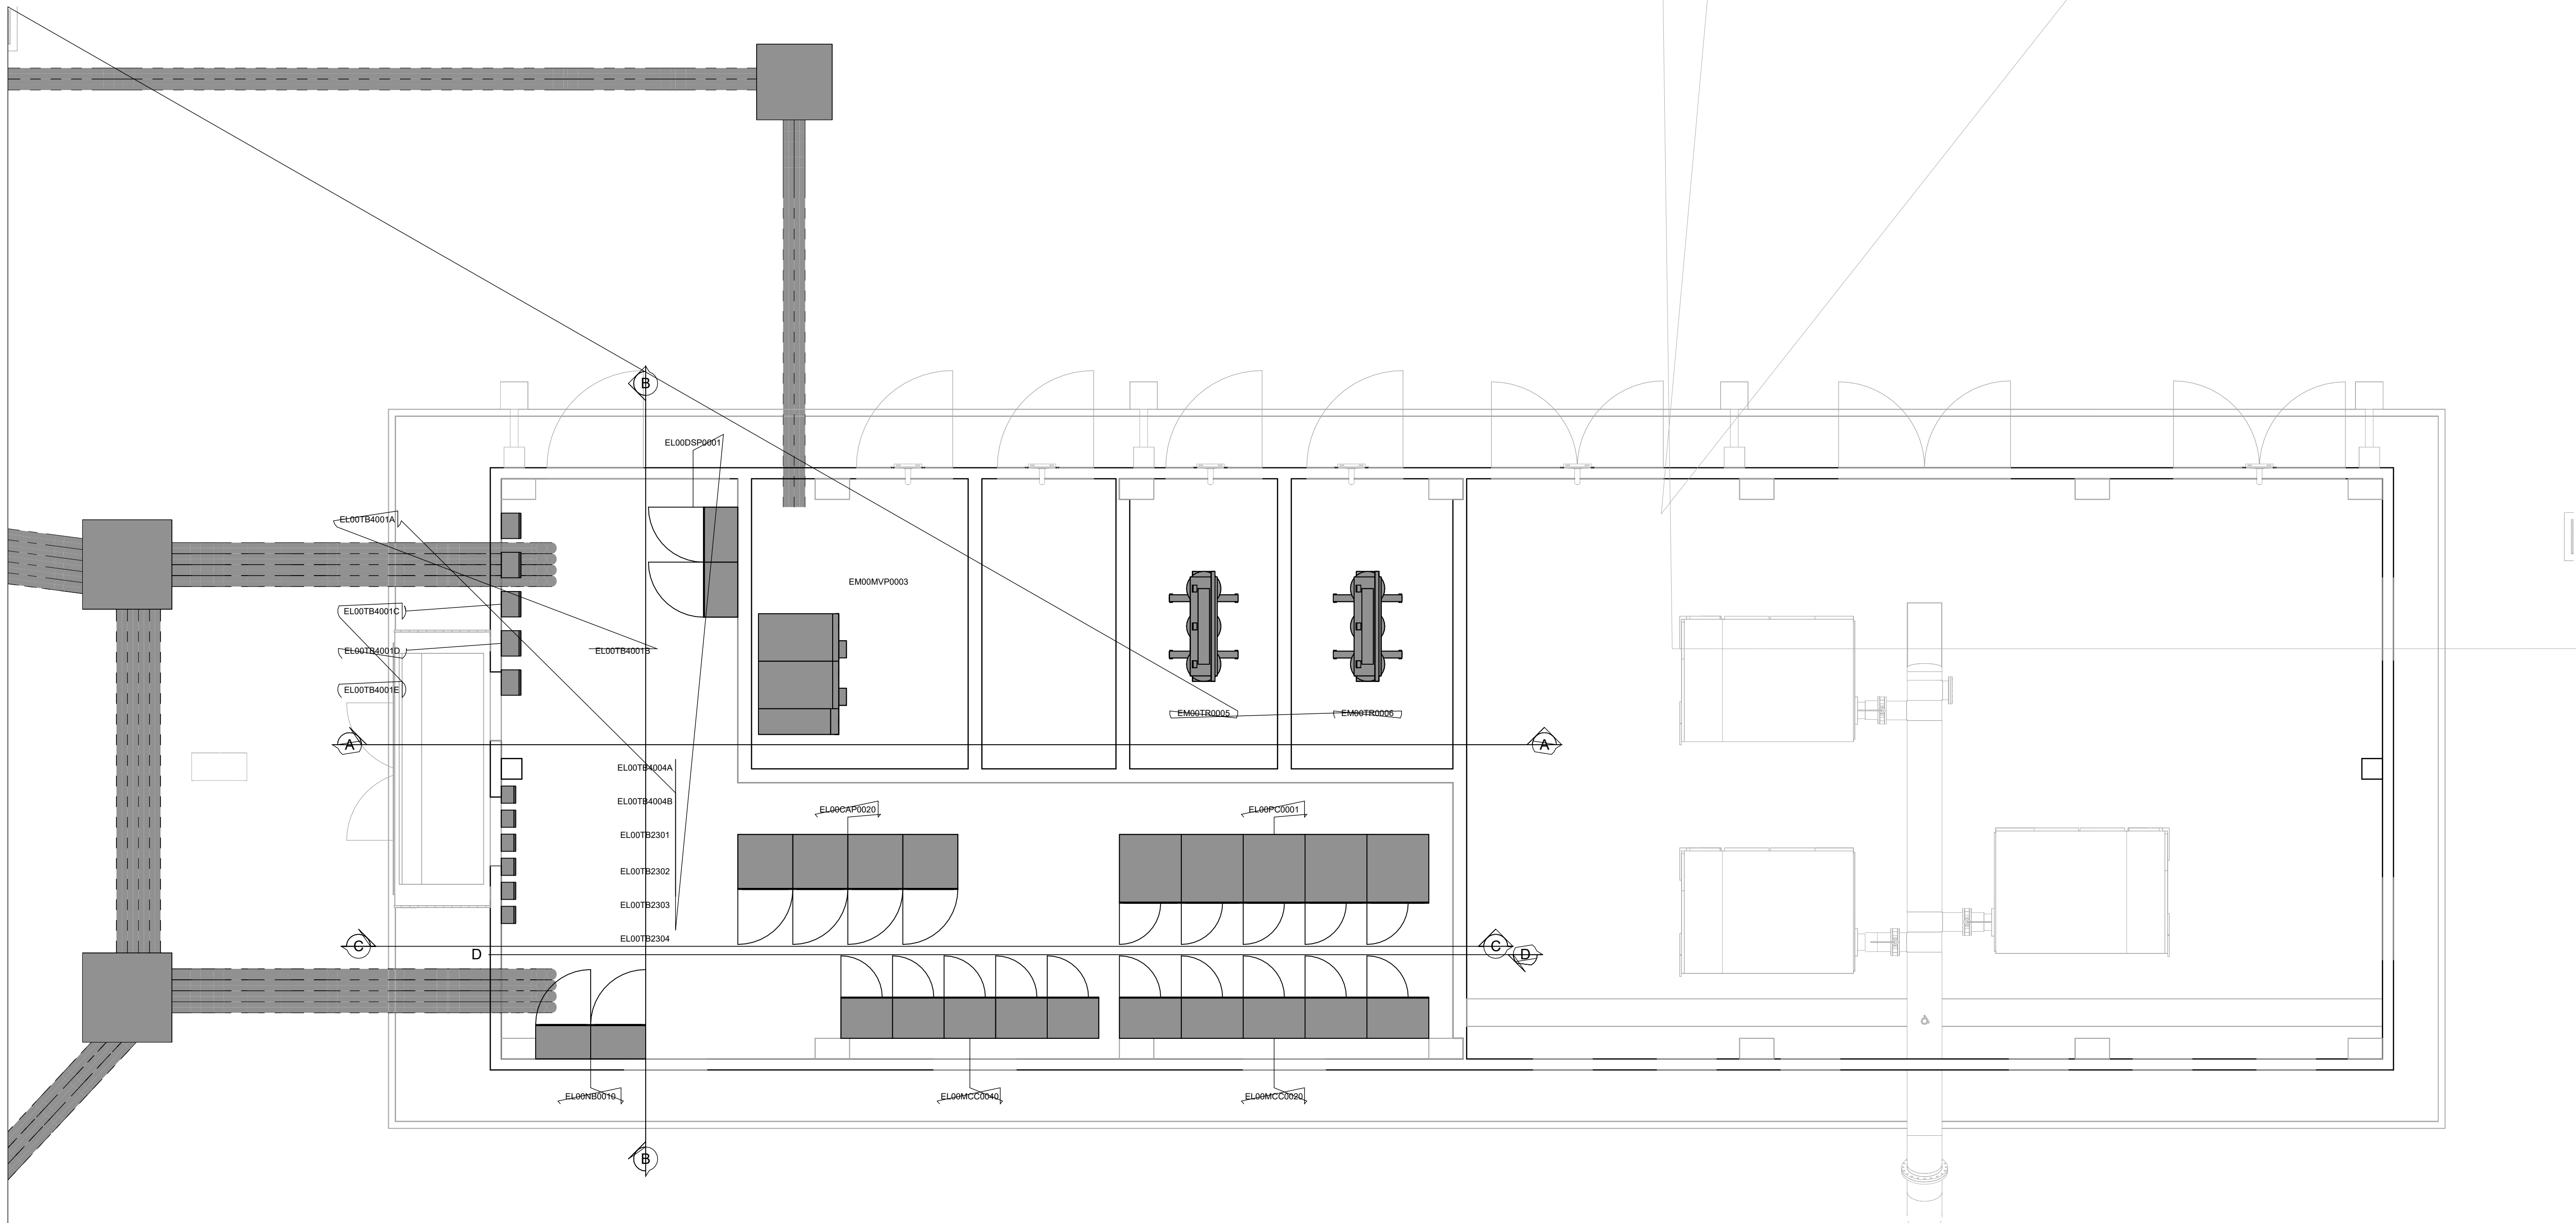

PIANTA CABINA ELETTRICA TRASFORMAZIONE LINEA 3
Scala 1 : 50

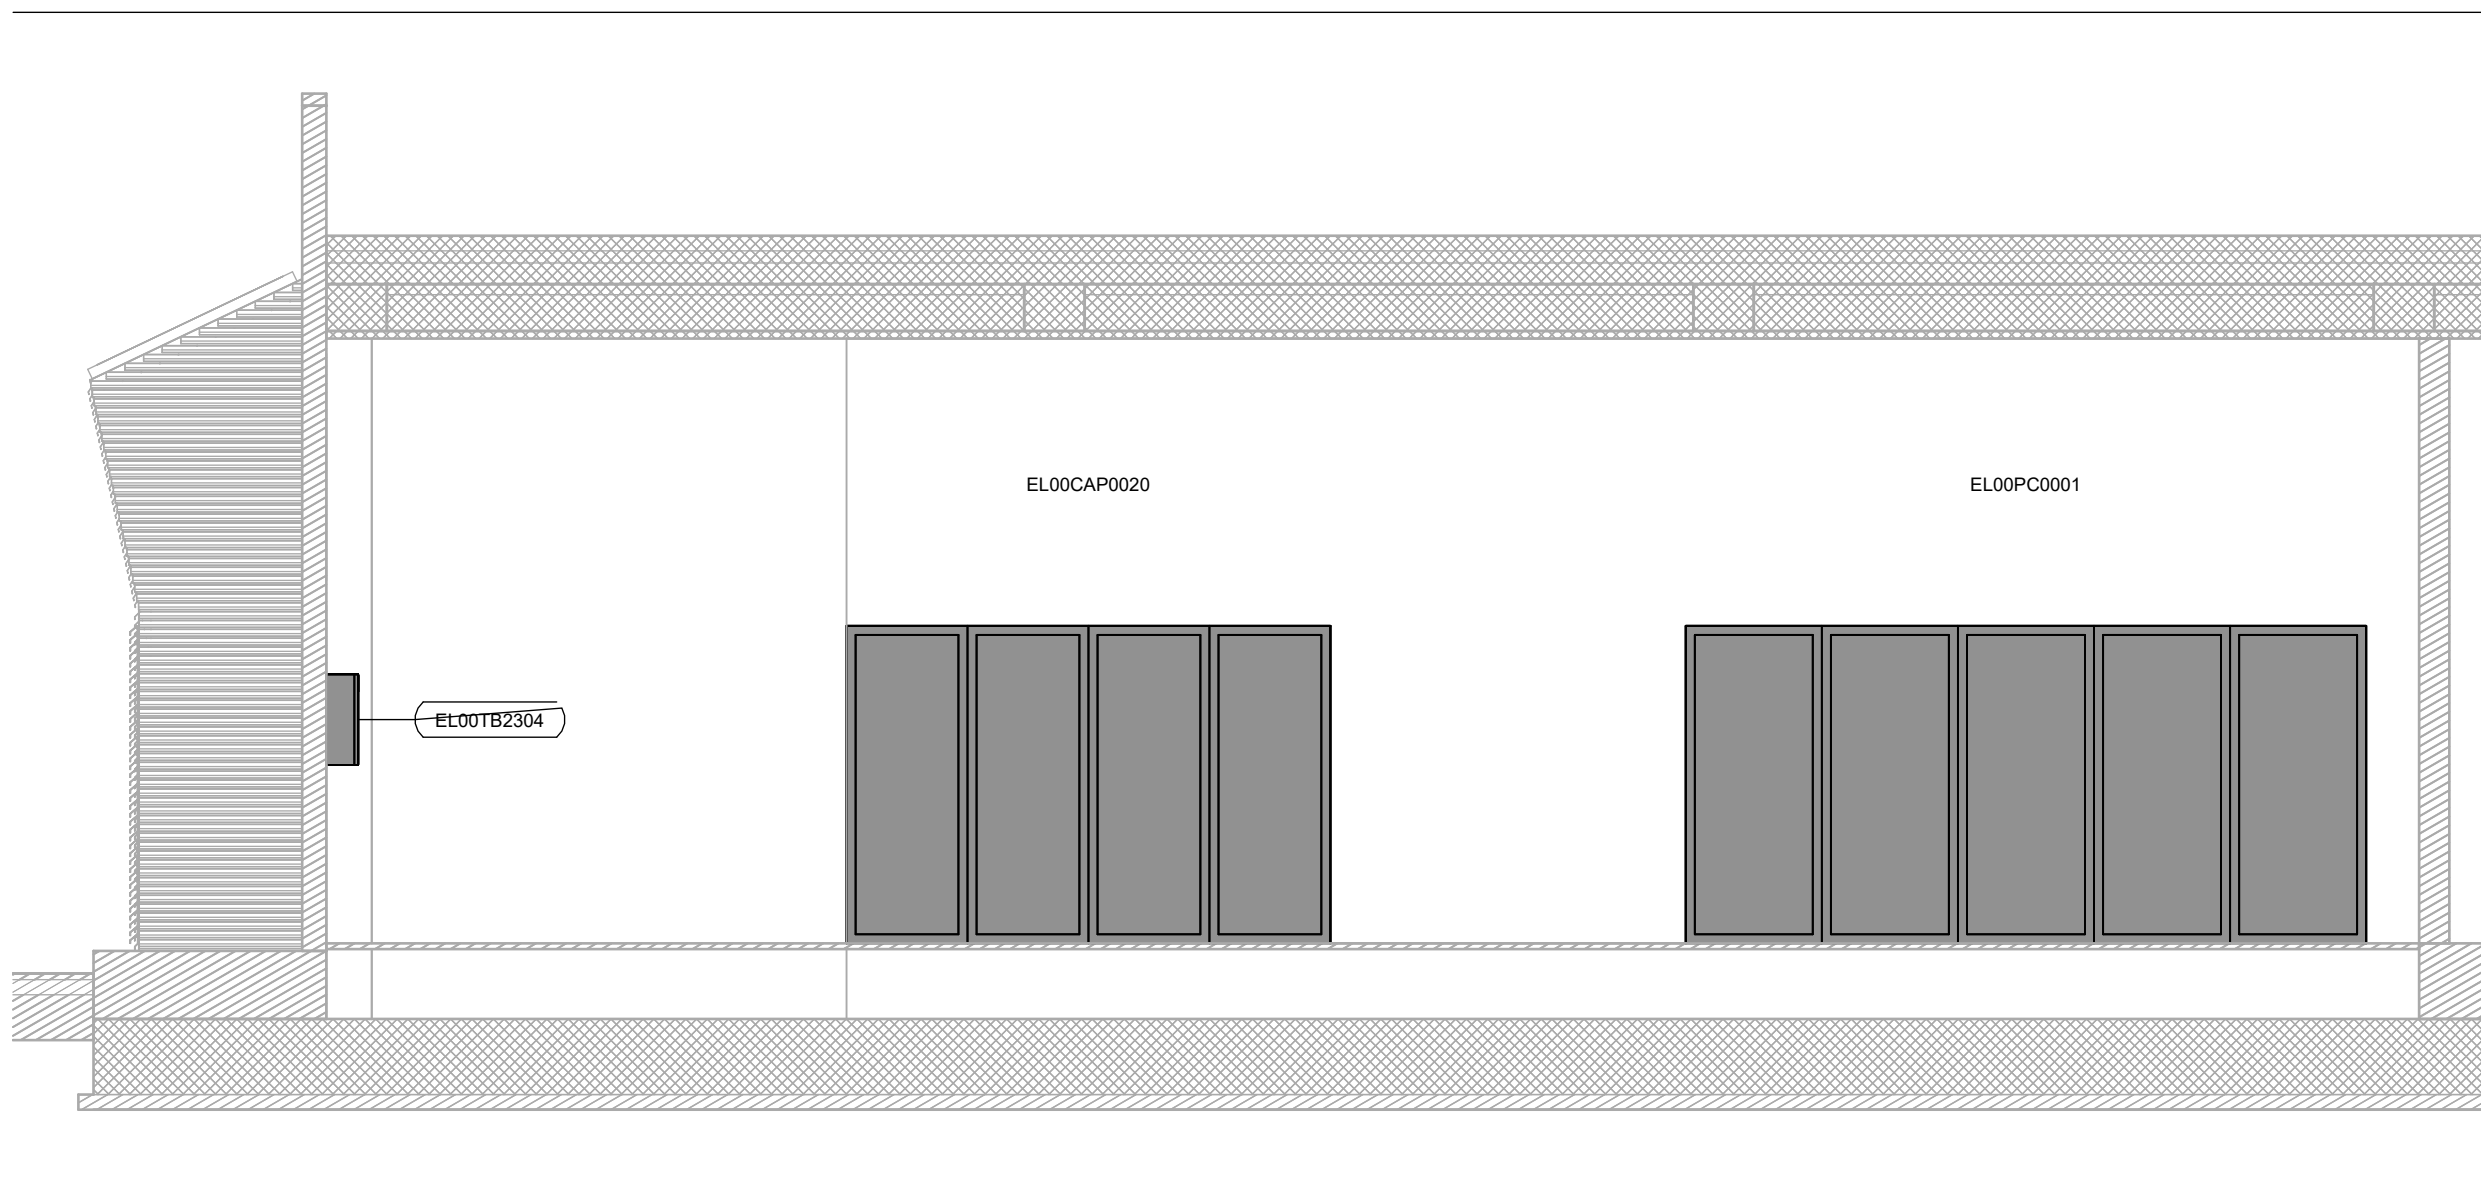

SEZ C-C
Scala 1 : 50

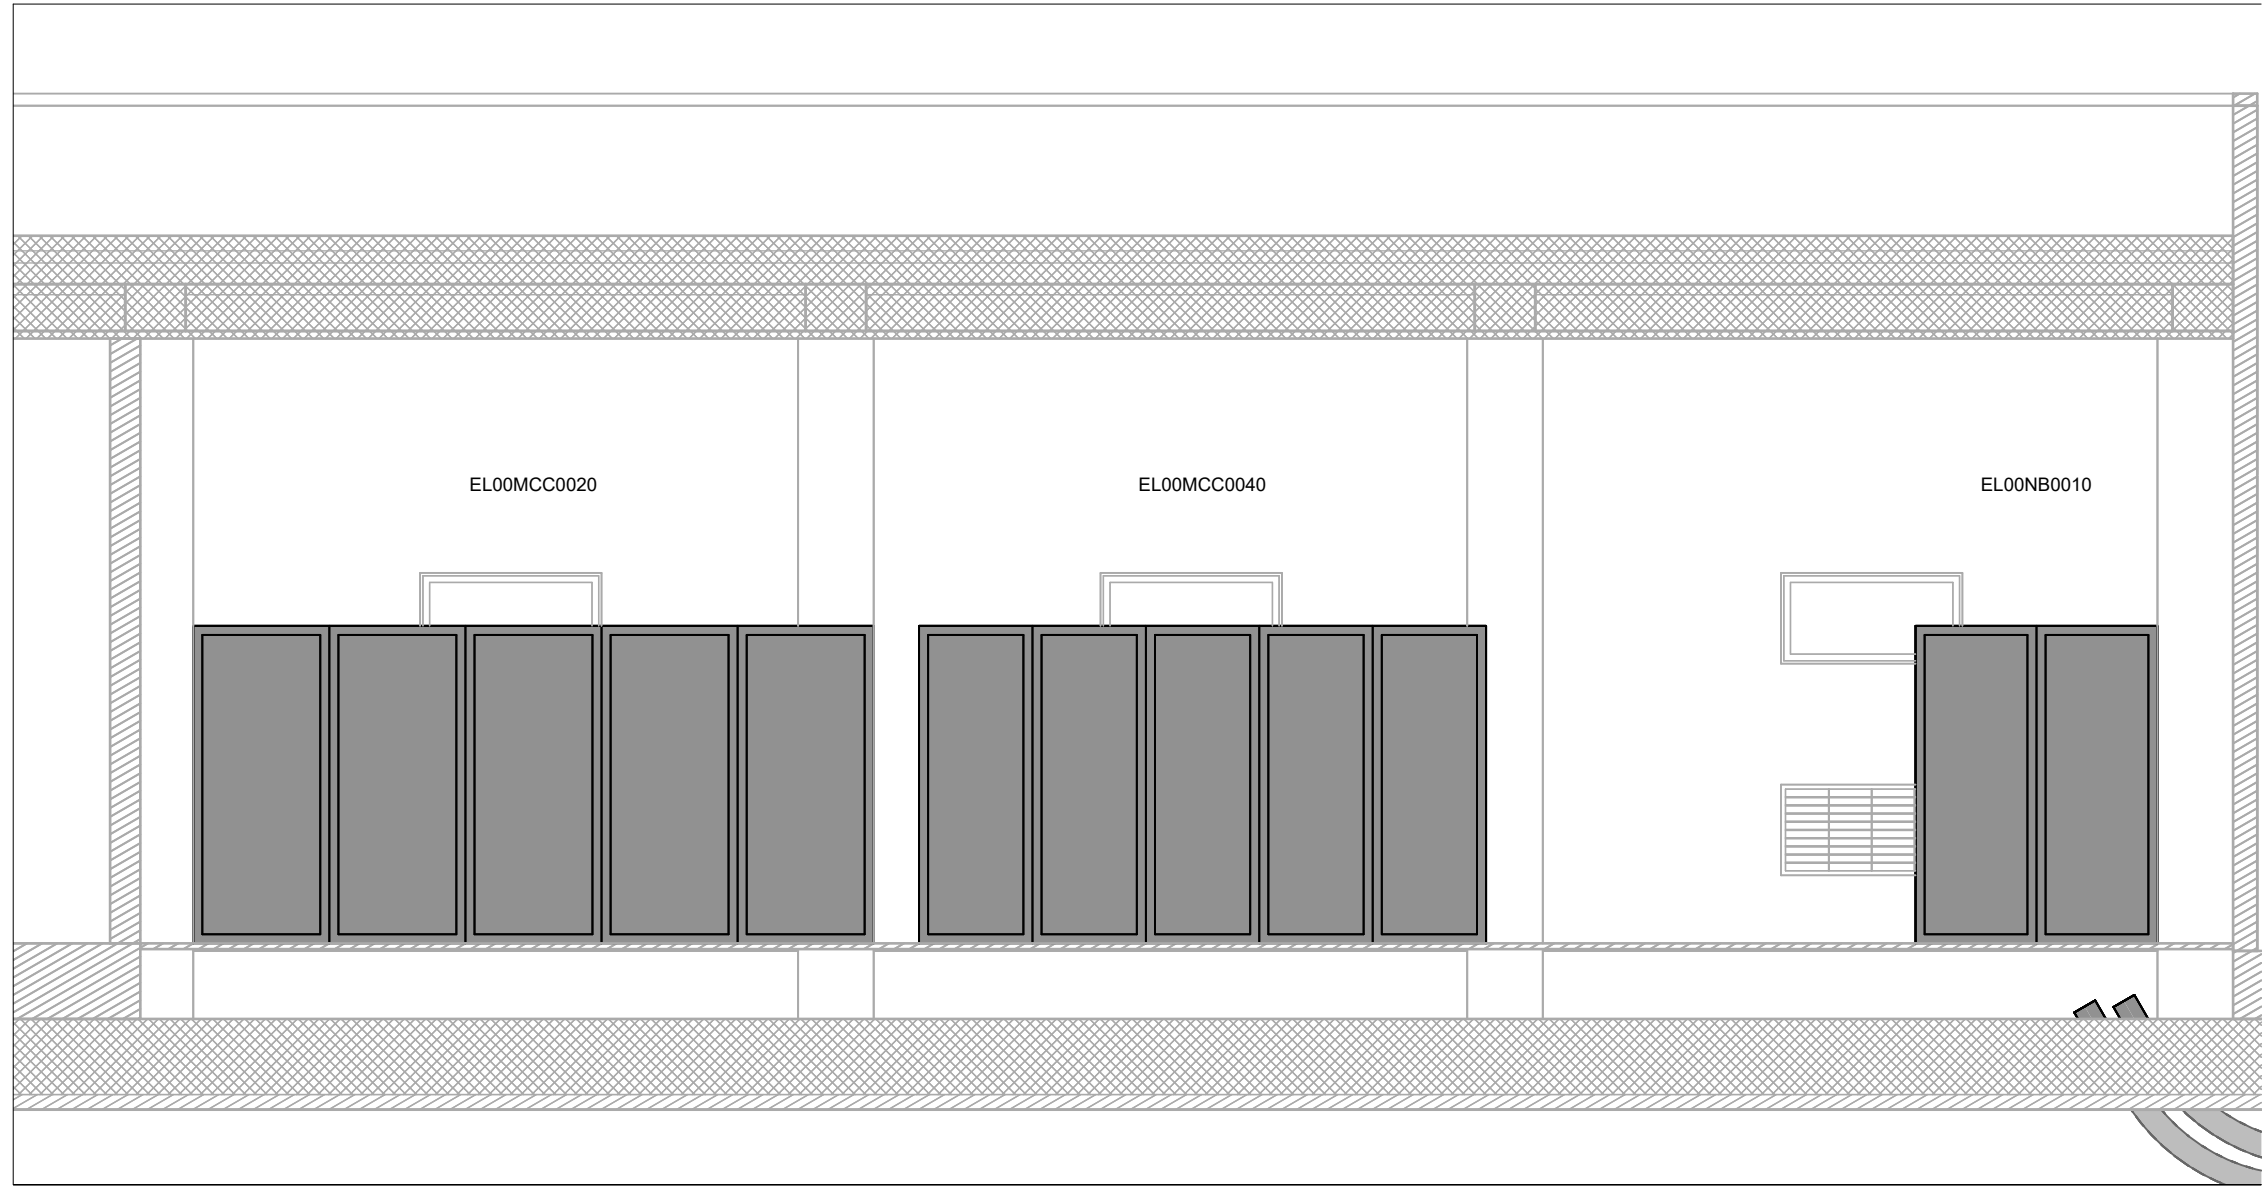

SEZ D-D
Scala 1 : 50

2					
1					
0	28/02/2025	G.Contini	P.Battestini	P.Malerba	Emissione Progetto Definitivo
REV.	DATA	REDATTO	CONTROL	APPROVATO	DESCRIZIONE
	(DATE)	(SIGNATURE)	(CHECK)	(APPROVE)	(DESCRIPTION)
FUNZIONE O SERVIZIO (DEPARTMENT)					
INGEGNERIA - PROGETTAZIONE IMPIANTI ACQUA					
DENOMINAZIONE IMPIANTO O LAVORO (PLANT OR PROJECT DESCRIPTION)					
POTENZIAMENTO DEPURATORE RAVENNA 2° STRALCIO: 1° LOTTO - 2° LOTTO - NUOVO IMPIANTO CADITOIE					
IDENTIFICATIVO IMPIANTO (PLANT IDENTIFIER)			/RES		
H199H101			CODICE CUP (CUP CODE)		
			R-2166.11.54.00000 T-2166.11.54.00005 T-2166.11.54.00019		
			CODICE DOCUMENTO (CODE)		
			H199H101EX00PE0004		
ID DOCUMENTO (DOC. ID)			NOME FILE (FILE NAME)		
			-		
DENOMINAZIONE DOCUMENTO (DOCUMENT DESCRIPTION)					
CABINA ELETTRICA TRASFORMAZIONE LINEA 3 - PIANTE E SEZIONI					
SCALA (SCALE)			N° FG (SH. N°)		DI (LAST)
As indicated			1		1



HERA S.p.A.
Industria Energia Riscaldamento
Via S. Maria della Pace 24 - 40137 Bologna
Tel. 051.581.111
www.heraenergy.it

HERatech s.r.l.
Via S. Maria della Pace 24 - 40137 Bologna
Tel. 051.581.111
www.heraenergy.it