



PROFILO LONGITUDINALE CONDOTTA DI SCARICO SCALA 1:200

Profilo: Condotta di scarico
Scala : 200:200
Q.Rif. : 10.00

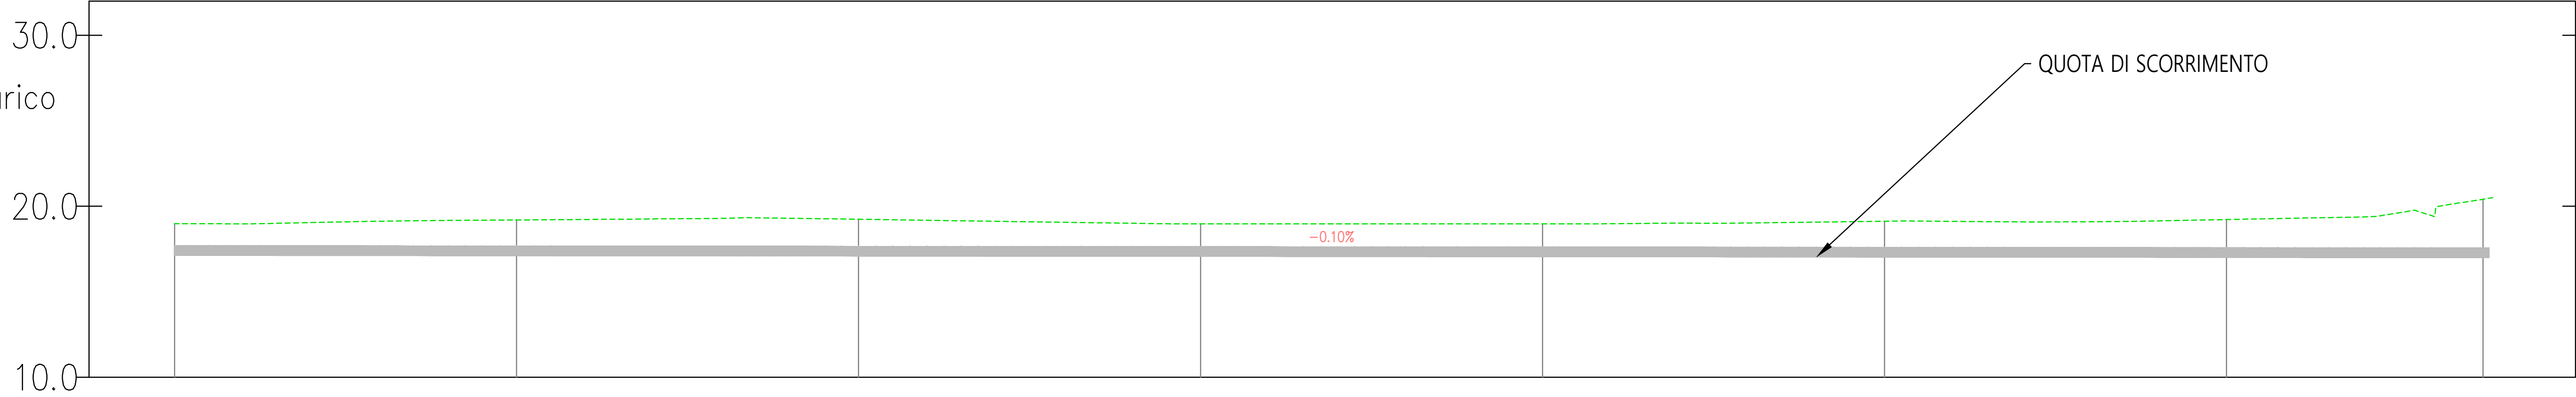




TIPOLOGICO BOCCA TARATE

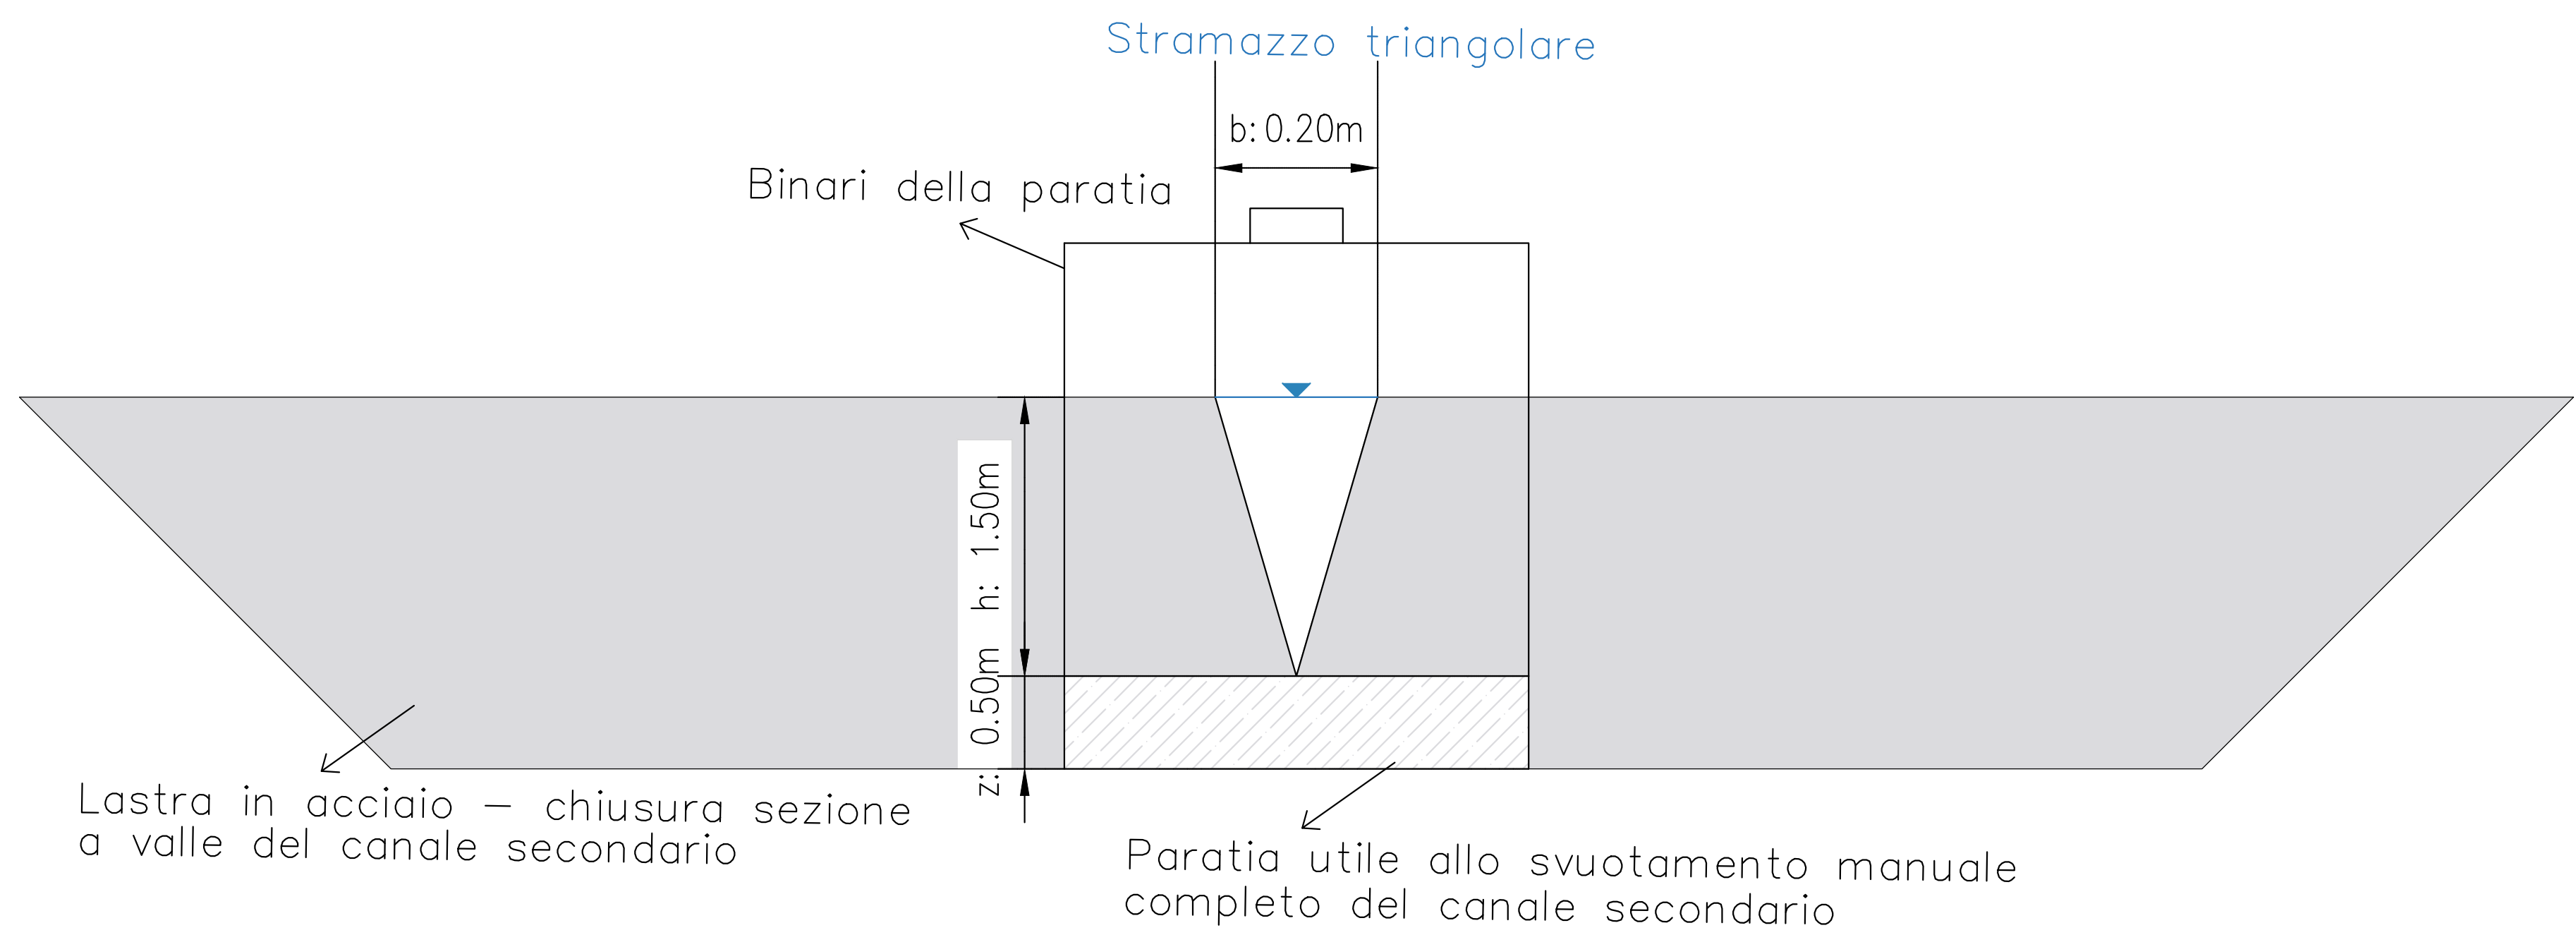

MANUFATTO DI LAMINAZIONE ALLO SCARICO SCALA 1:20

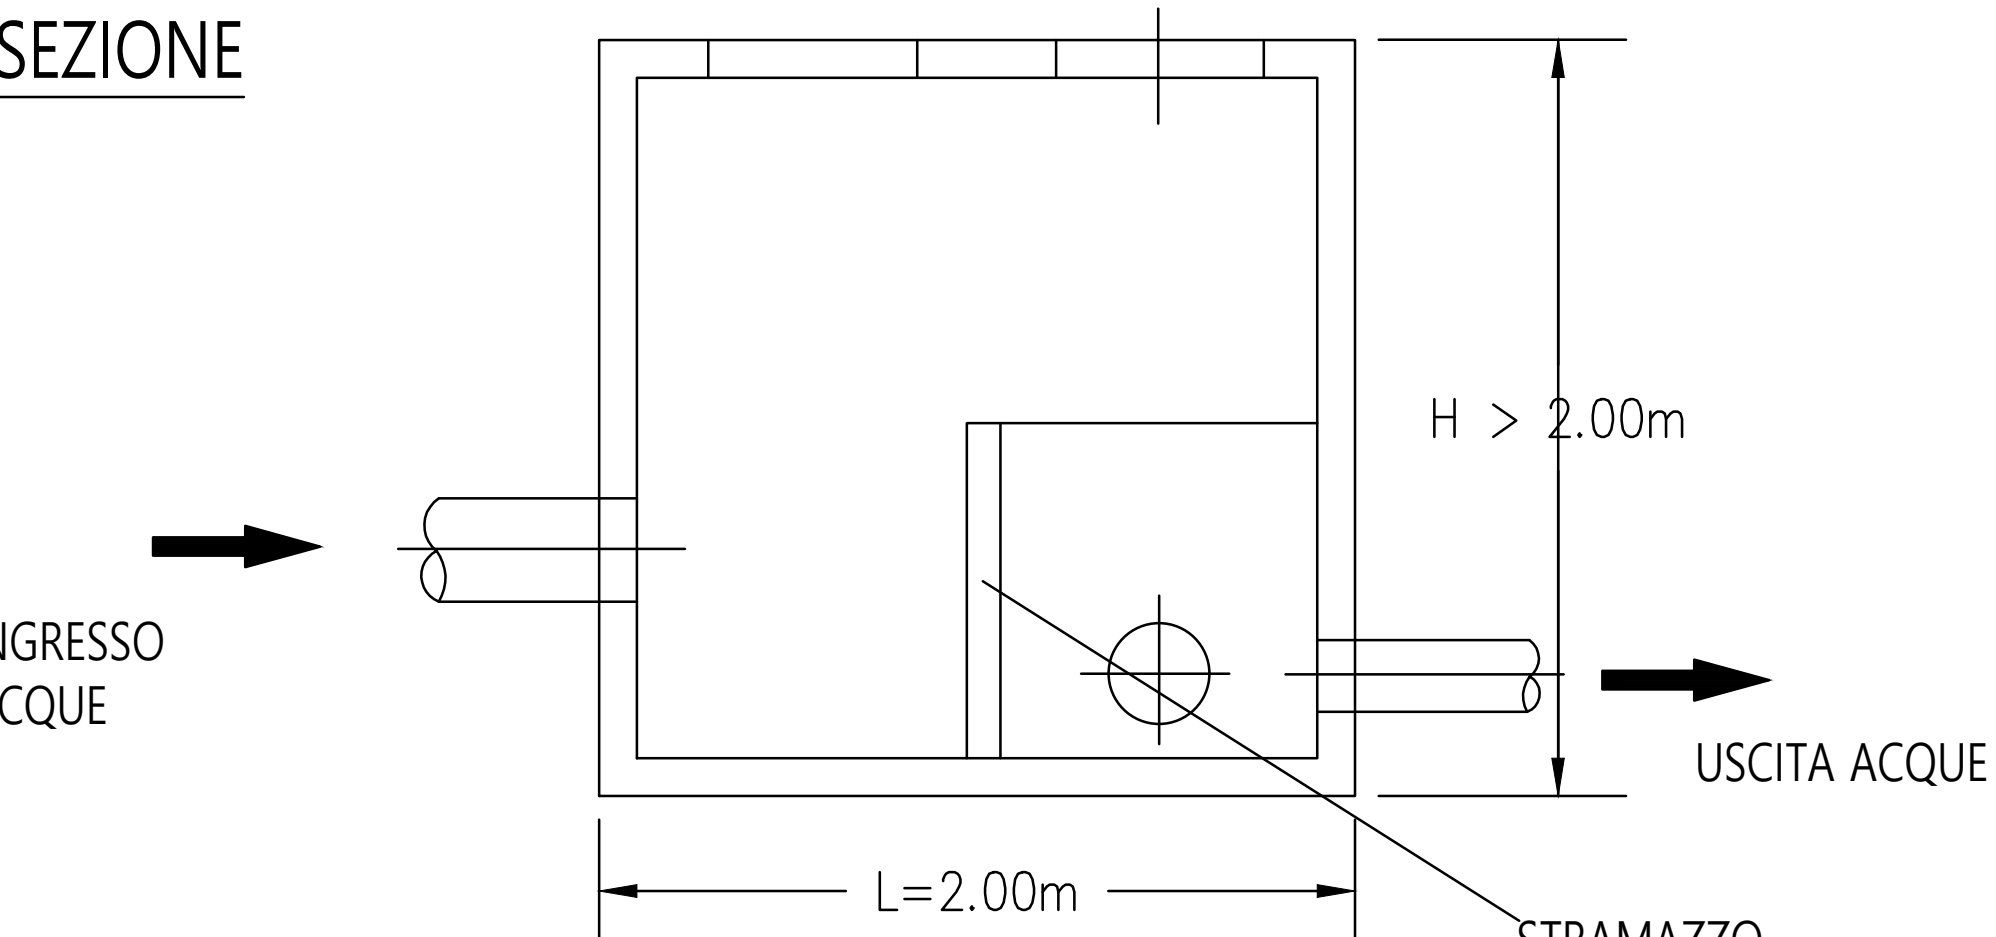

3D MANUFATTO DI LAMINAZIONE ALLO SCARICO

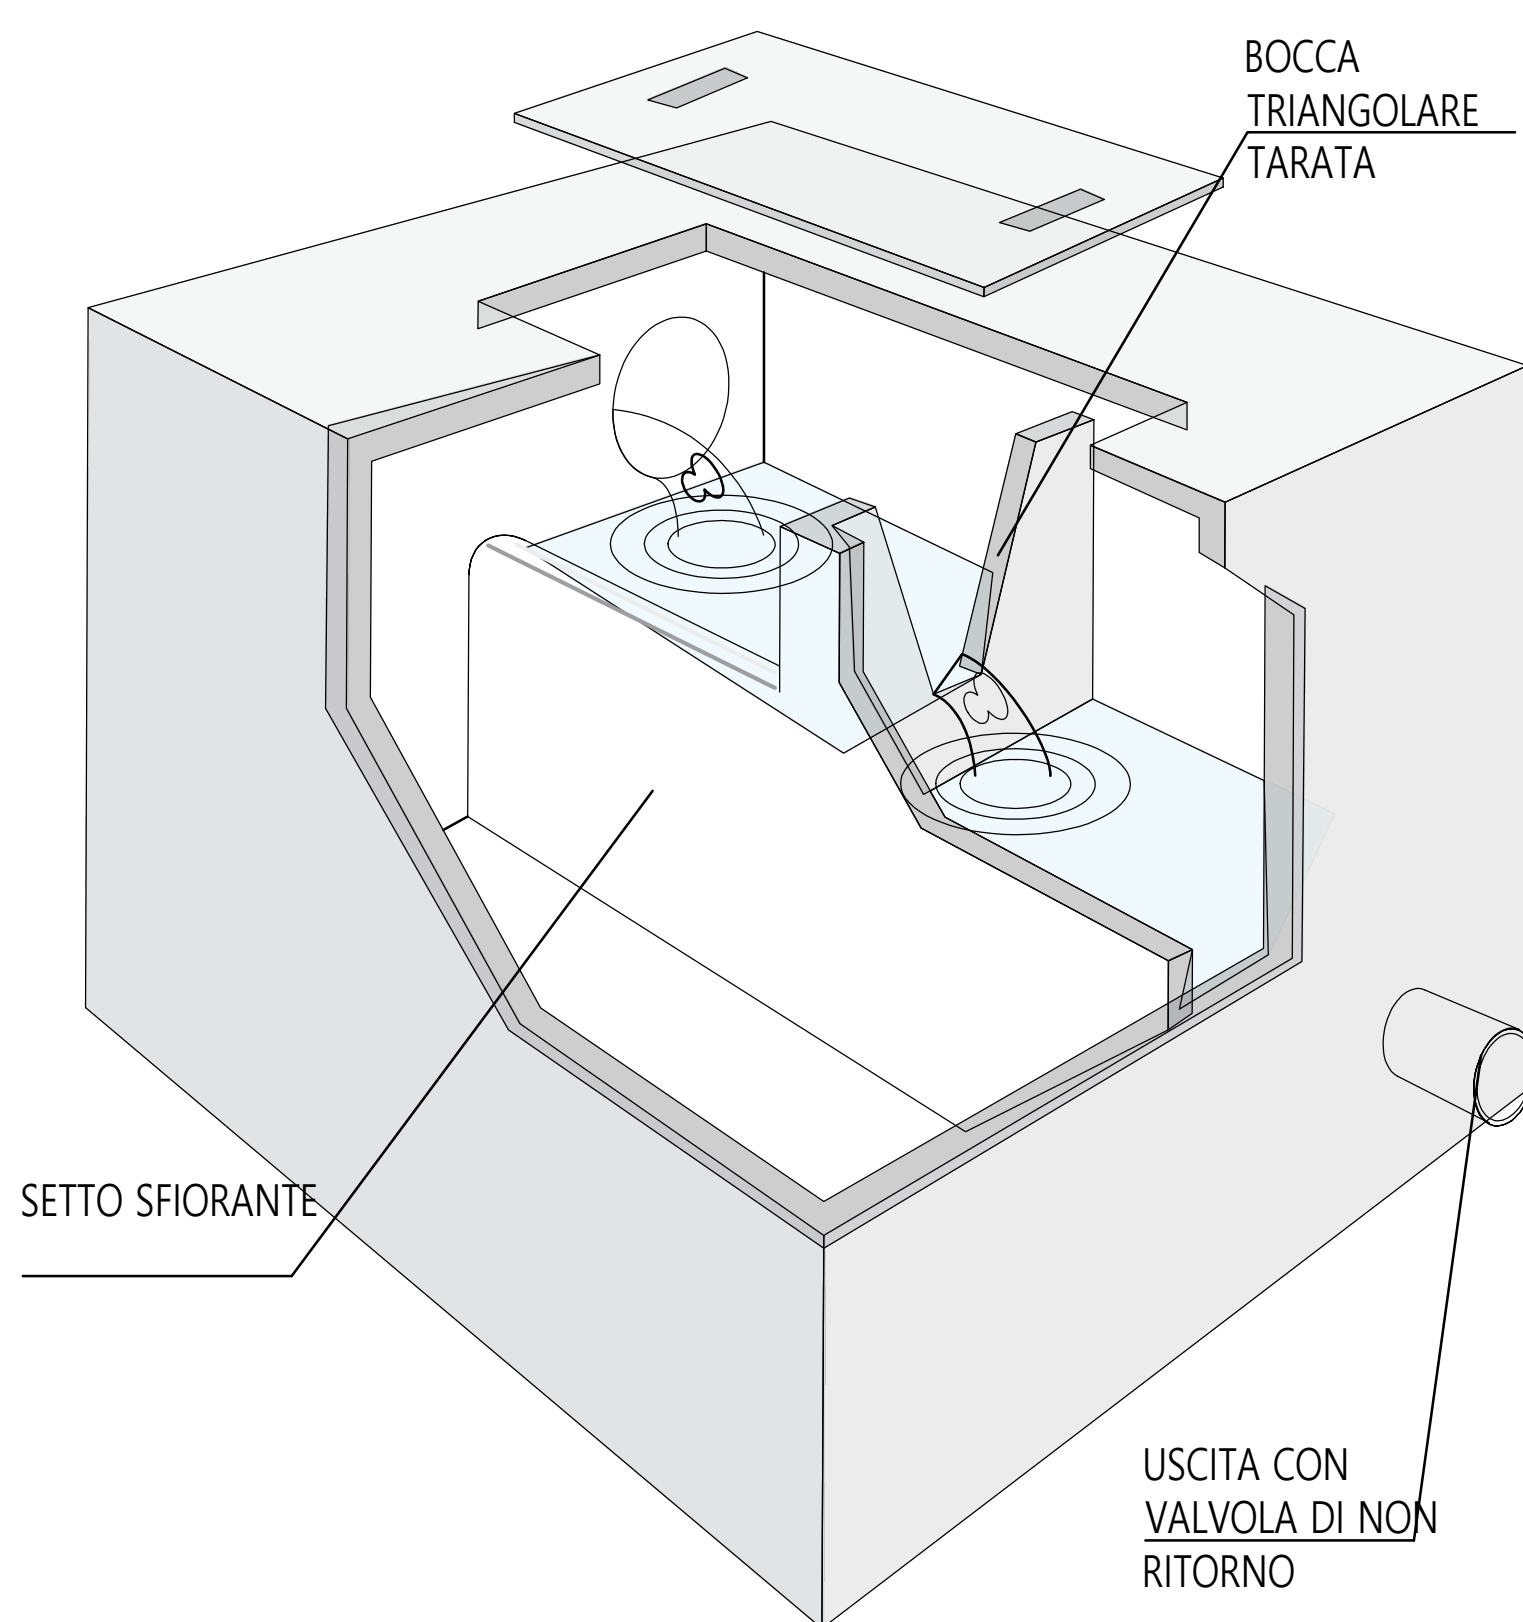

SEZIONI CONDOTTA DI SCARICO SCALA 1:200

TRACCIATO CONDOTTA DI SCARICO
Sezione 1
Progressiva: 0+000,00
Scala: 1:200
Quota di Riferimento: 10,00



















PROFILO LONGITUDINALE FOSSO ESISTENTE SCALA 1:200

Profilo: FOSSO ESTERNO ESISTENTE
Scala : 200:200
Q.Rif. : 10.00

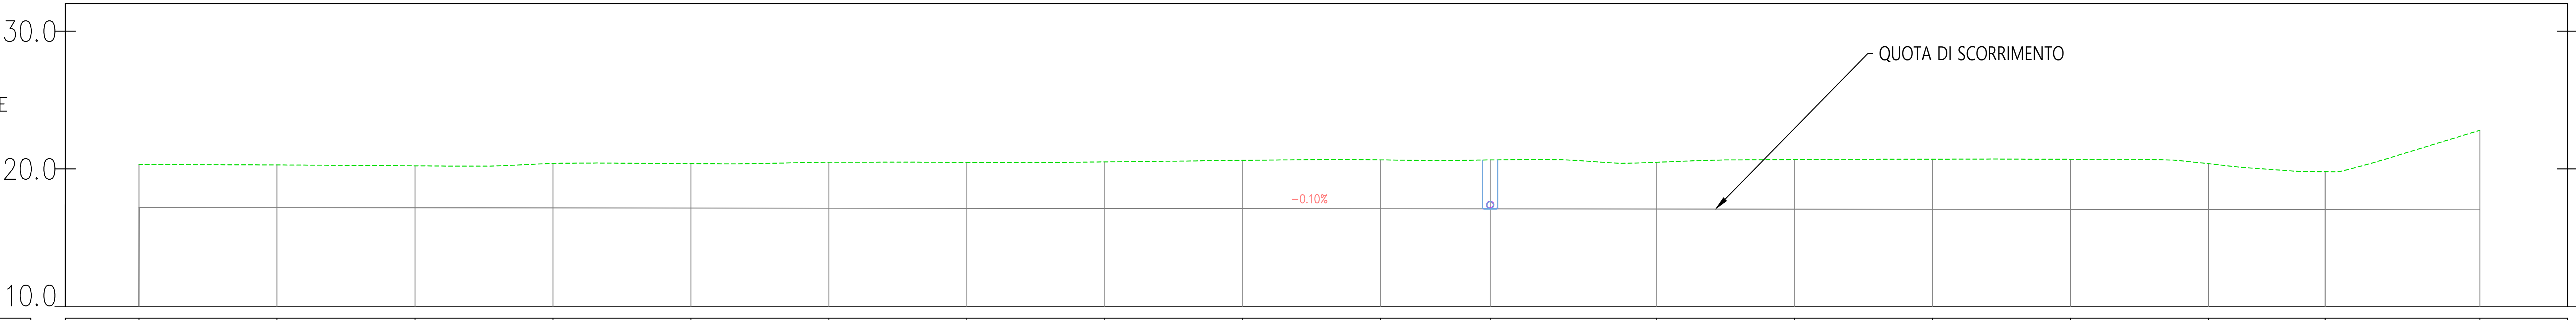


TIPOLOGICO VALVOLE CLAPET

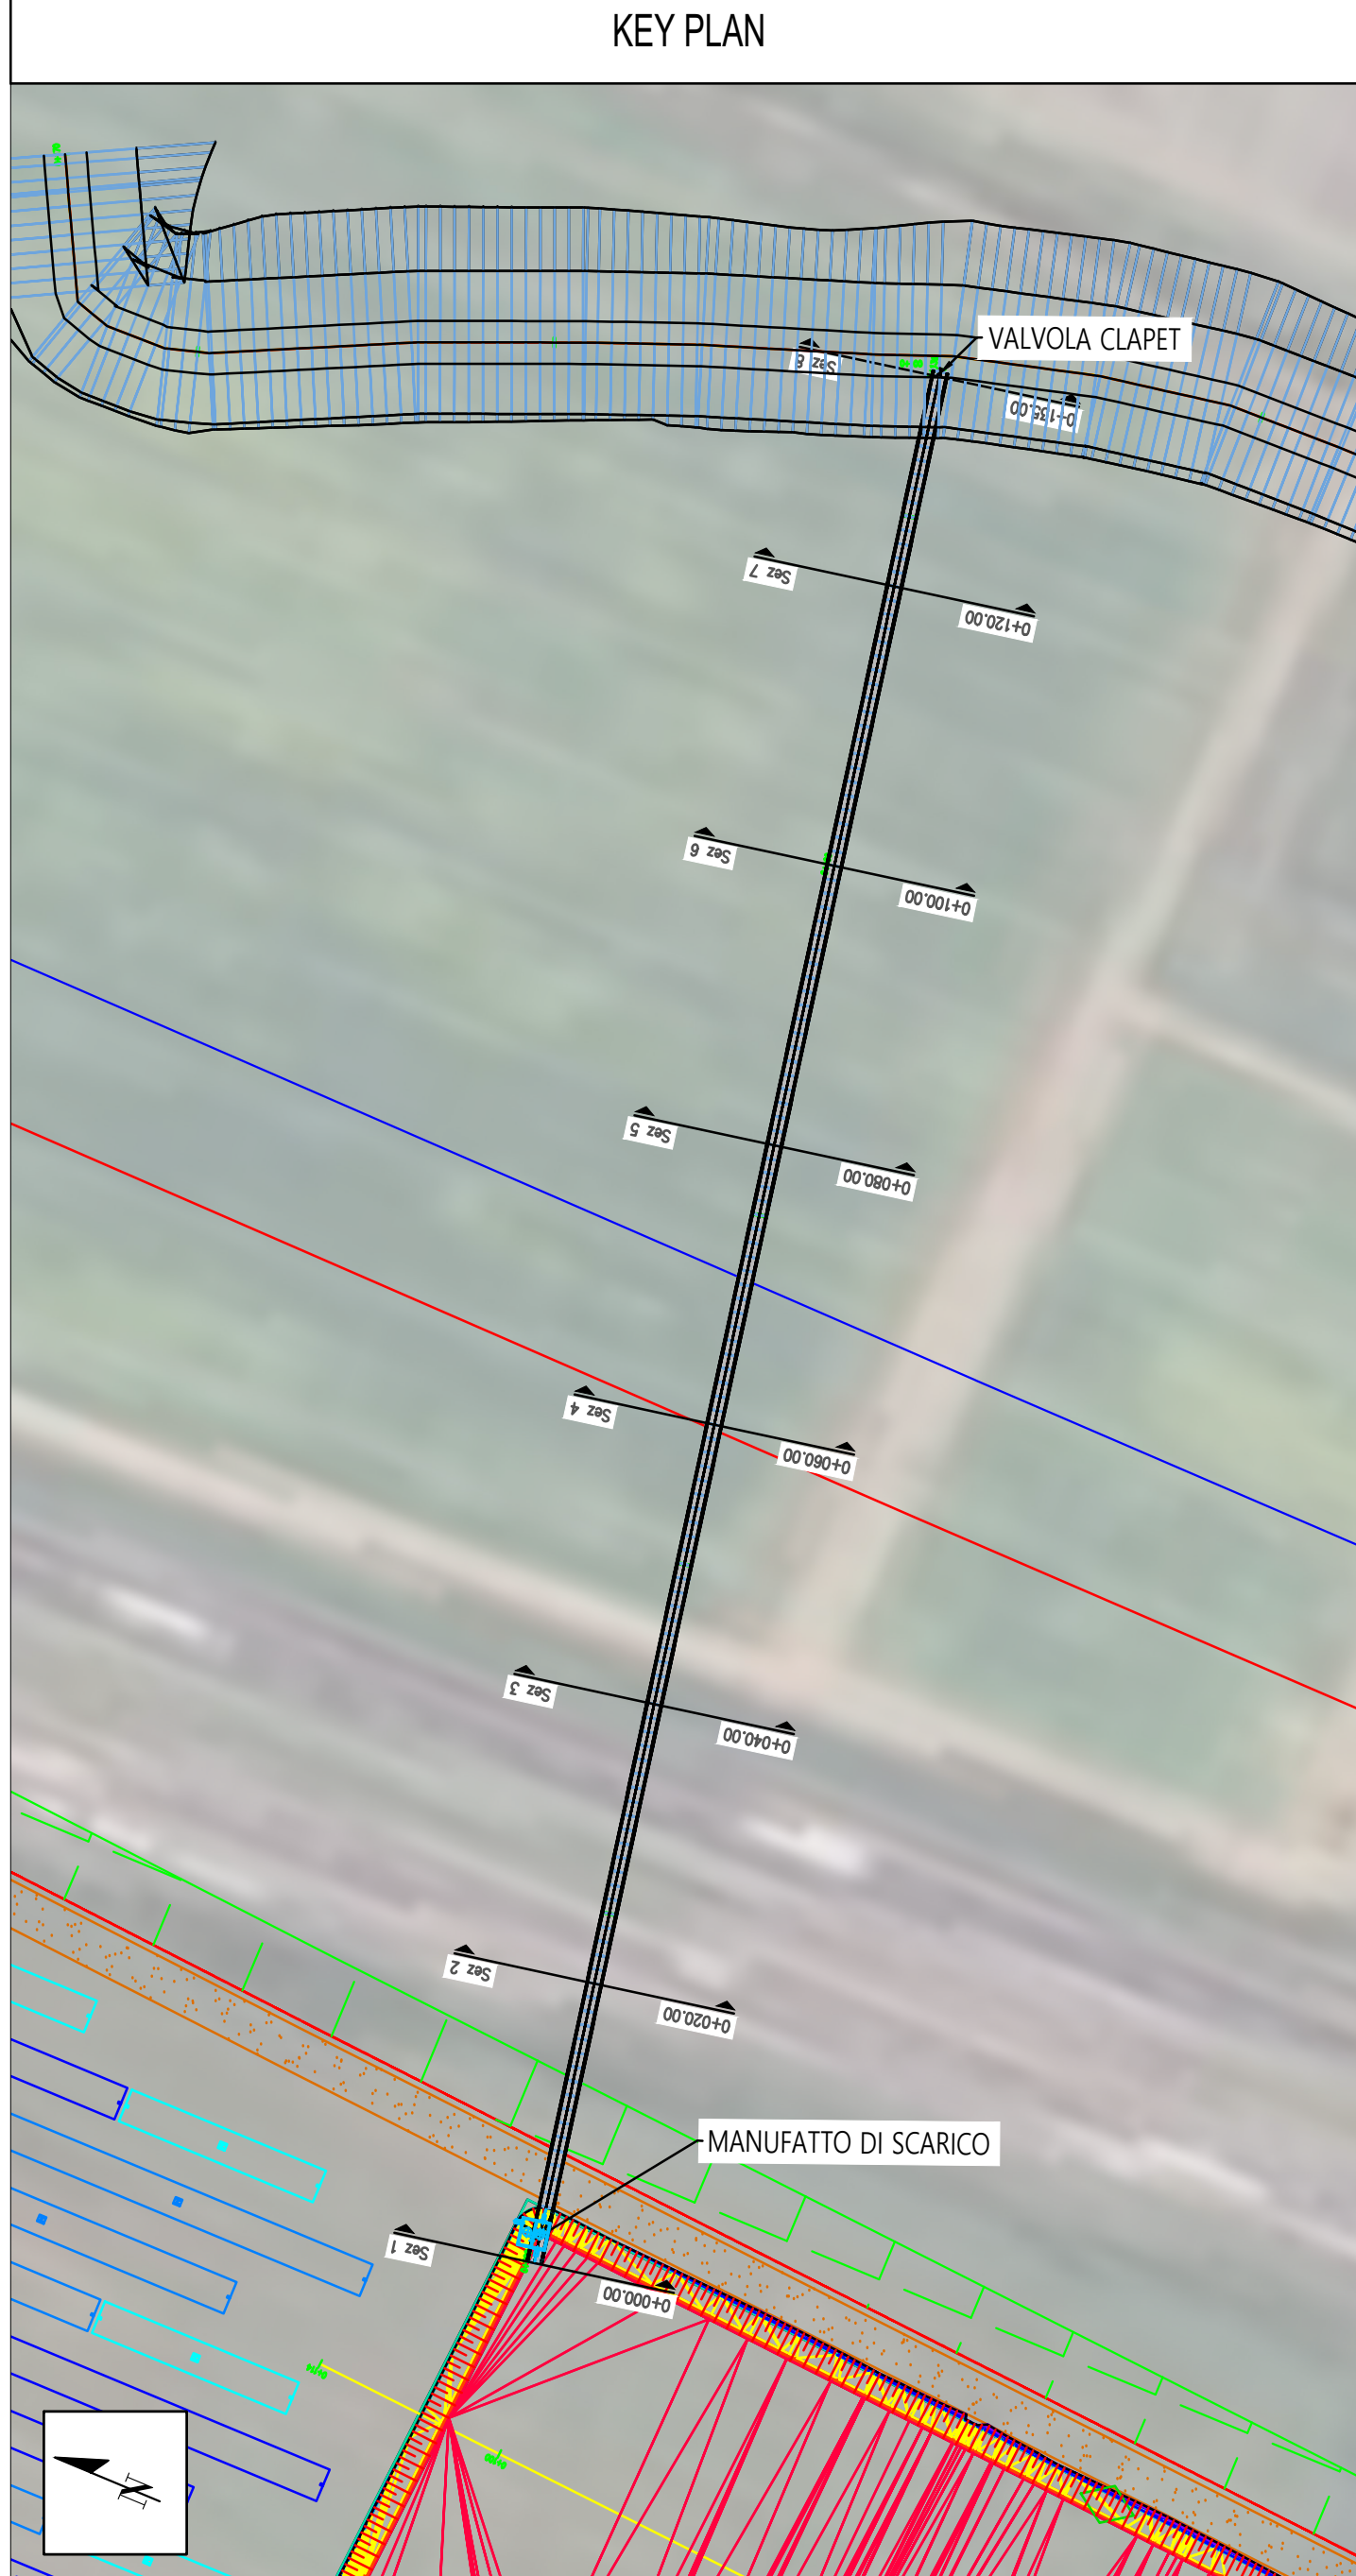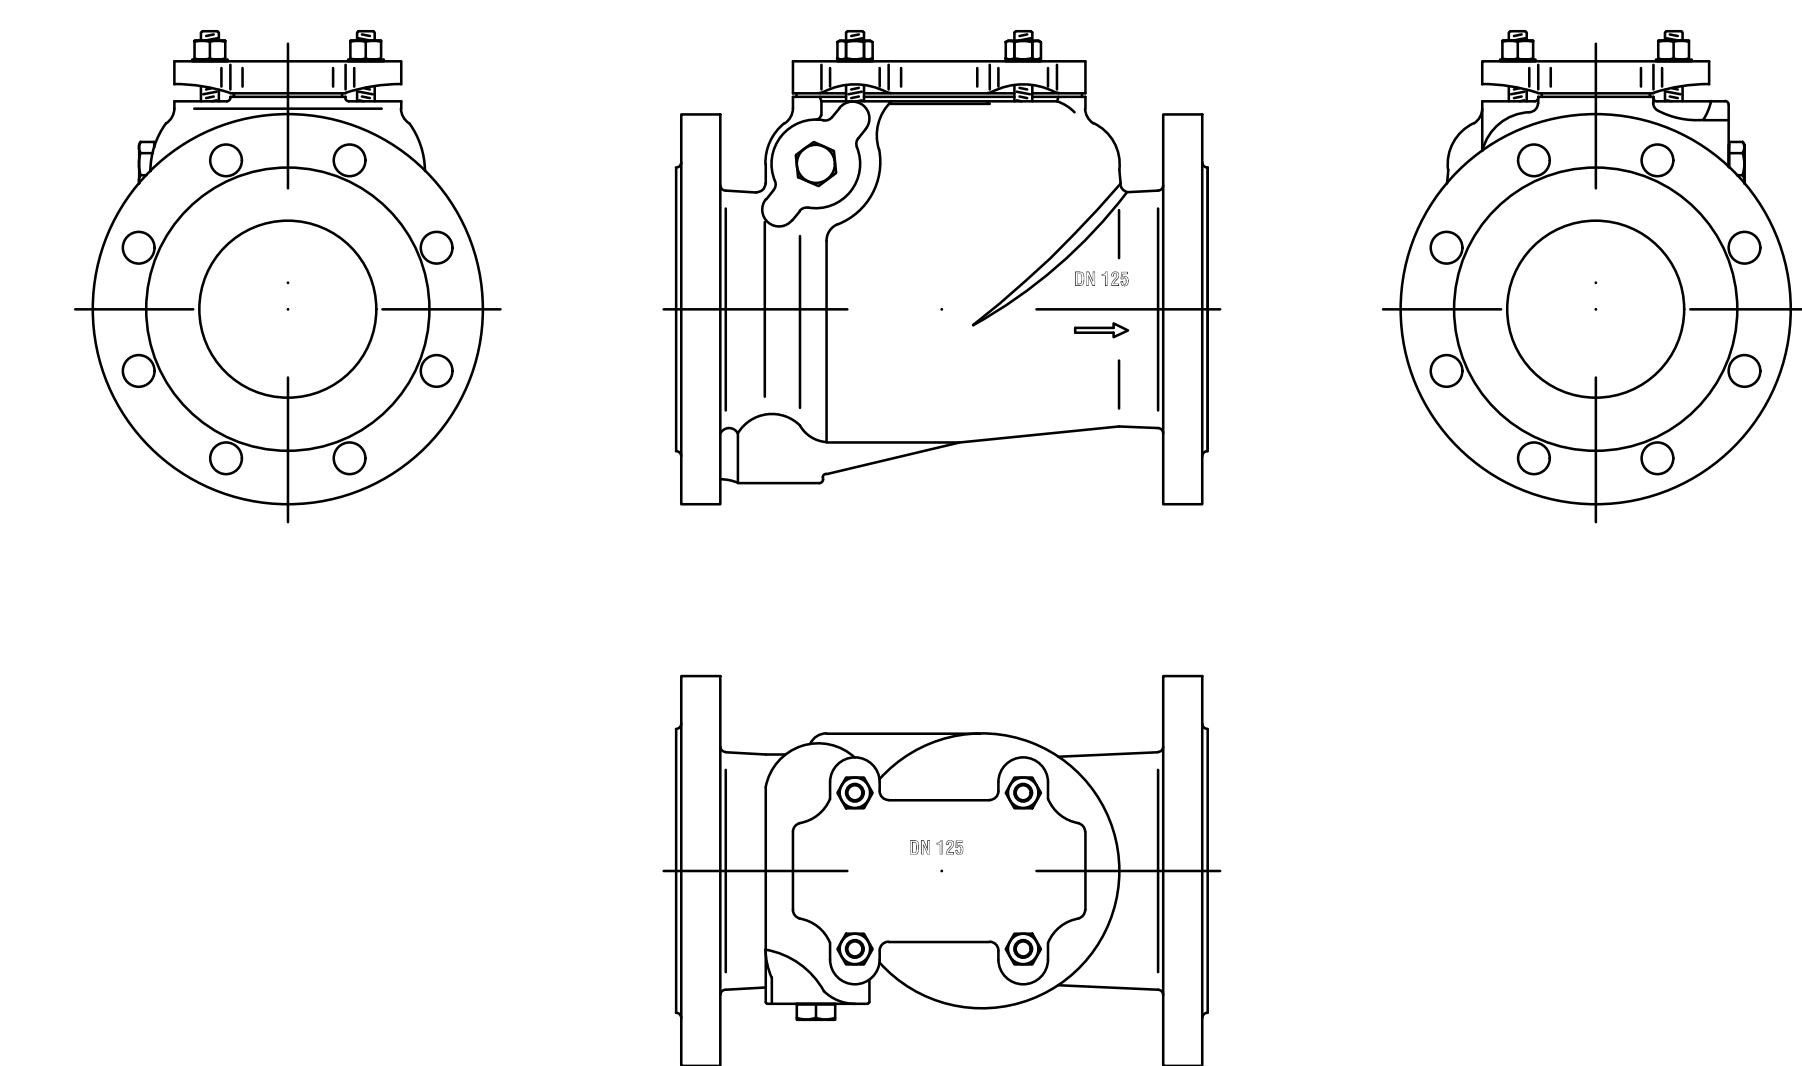

LEGENDA

- ANDAMENTO DEL TERRENO STATO DI FATTO
- ANDAMENTO DEL TERRENO STATO DI PROGETTO

100	20/05/2025	Emissione Definitiva	E. Barletti	F. Tassi	L. Tassi
101	20/05/2025	Progetto Definitivo	F. Tassi	L. Tassi	L. Tassi
102	20/05/2025	Progetto Definitivo	F. Tassi	L. Tassi	L. Tassi
