


QUADRANTE 1



QUADRANTE 2

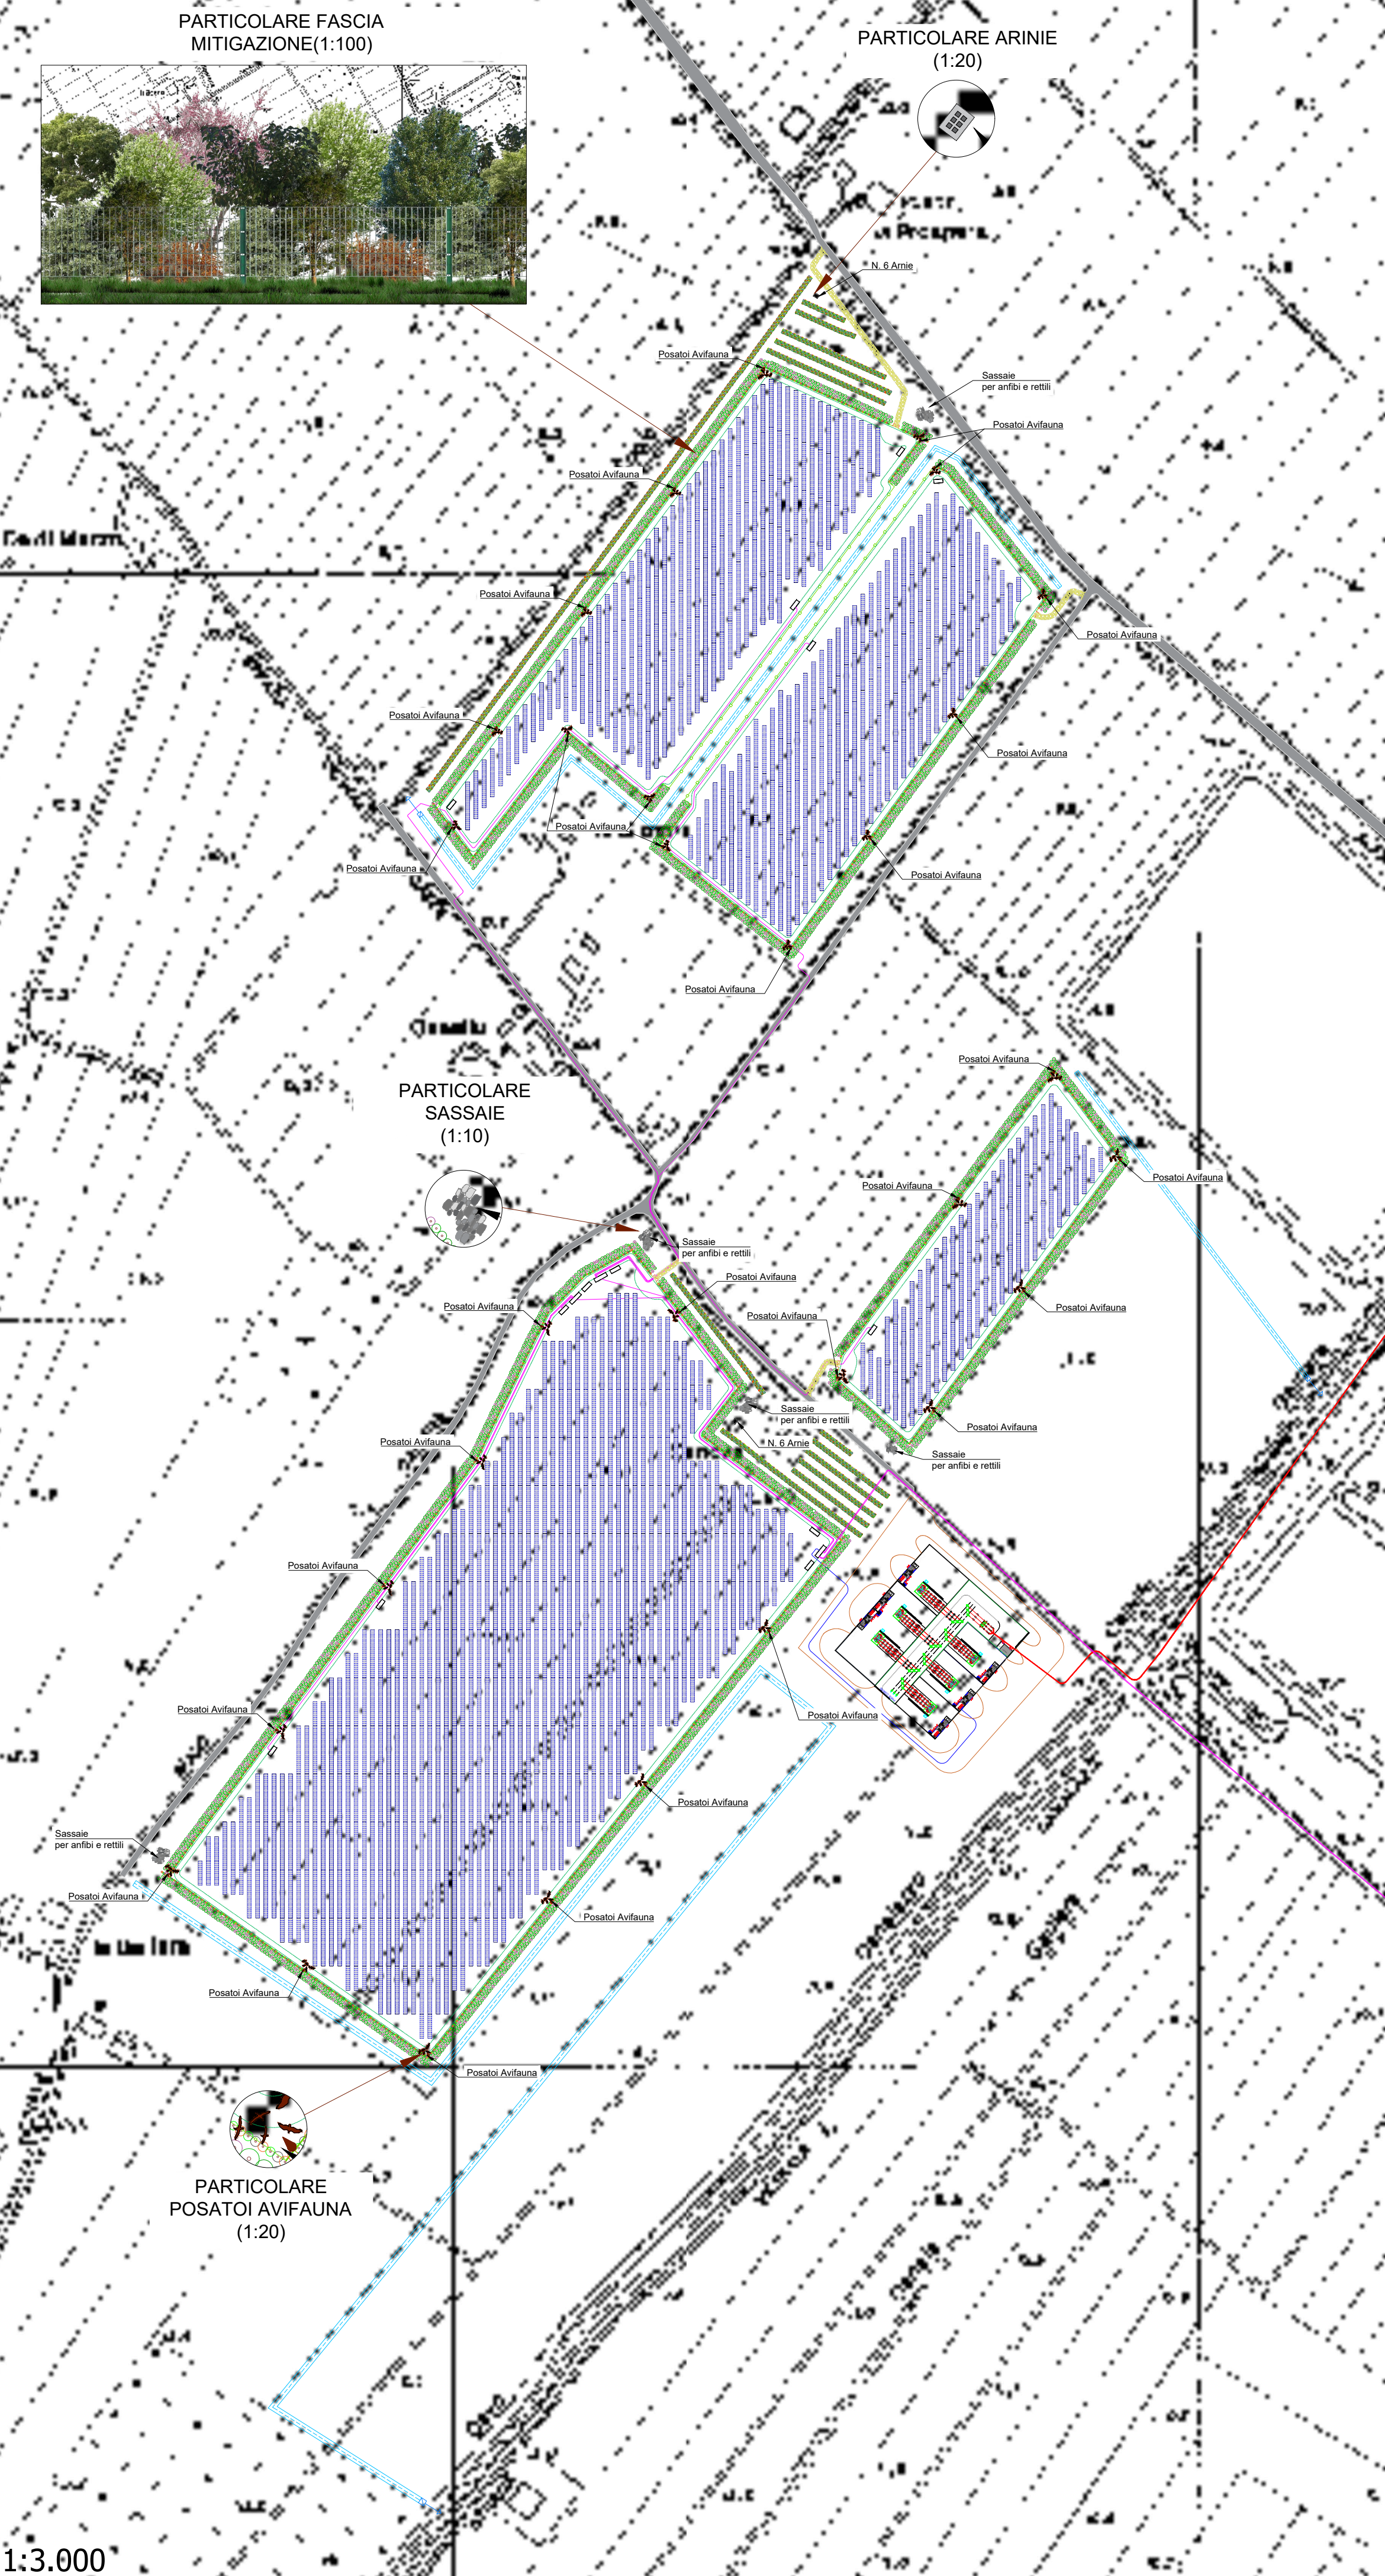

PLANIMETRIA GENERALE

LEGENDA

| | |
|---|--|
| TRACKER 1x24 (750 Wp) | |
| TRACKER 1x12 (750 Wp) | |
| INGRESSO | |
| STRADA DI ACCESSO | |
| AREA RECINTATA | |
| ELETTRODOTTO INTERRATO IN MT DI COLLEGAMENTO FRA I SOTTOCAMPI | |
| ELETTRODOTTO INTERRATO IN MT (OPERA 2) | |
| ELETTRODOTTO INTERRATO IN AT (OPERA 4) | |
| STAZIONE ELETTRICA DI UTENZA (OPERA 3) | |
| STAZIONE ELETTRICA ESISTENTE - AMPLIAMENTO STAZIONE ELETTRICA (OPERA 5) | |
| CANALI DI PROGETTO | |
| SPAZIO DI MANOVRA | |
| CABINA DI RACCOLTA LOCALE AUSILIARI LOCALE TECNICO/TRAFFICOMAGAZZINO | |
| FASCIA DI MITIGAZIONE | |
| FASCIA DI IMPOLLINAZIONE | |

LEGENDA

| | |
|--|------------------|
| | PIOPPO BIANCO |
| | NOCCIOLO |
| | ORNELLO |
| | CAPRINO BIANCO |
| | ACERO CAMPESTRE |
| | CILIEGIO |
| | GELSO |
| | OLIVELLO SPINOSO |

SESTO DI IMPIANTO DELLA FASCIA DI MITIGAZIONE

FONTE DI RIFERIMENTO MAPPA INQUADRAMENTO:

Sistema Informativo Territoriale Emilia Romagna

PROGETTO DI UN IMPIANTO AGRIVOLTAICO AVANZATO E RELATIVE OPERE DI CONNESSIONE ALLA RETE ELETTRICA DI TRASMISSIONE NAZIONALE (RTN), DA REALIZZARSI IN AGRO DI FINALE EMILIA (MO), DENOMINATO "GALLIERA", AVENTE POTENZA IN IMMISSIONE PARI A 20 MW

ILIOS

iliositalia.com

LAYOUT IMPIANTO DI PROGETTO SU BASE CTR

| Liv. Prog. | Tipo Doc. | Cod. Cartella | Cod. Progetto | Data | Codice Elaborato | Scala |
|------------|-----------|-------------------|---------------|-----------|---|-------|
| PFTE | EG | ASS.VIA_02; AU_02 | IS02.BS.A.001 | 04/2025 | IS02.BS.A.001_02_TAV1P_LAYCTR | VARIE |
| Rev. Num. | Data | Autore | Verificato | Approvato | Descrizione | |
| 01 | 04/2025 | ILIOS | IVC | IVC | Layout Impianto di Progetto su Base CTR | |

| REGIONE SOCIALE | RIFERIMENTI/CONTATTI | TIMBRO E FIRMA |
|-----------------------|---|----------------|
| ILIOS S.r.l. | info@iliositalia.com iliospec@legalmail.it +39 080 8937976 +39 328 4819 015 | |
| GALLIERA SOLAR S.r.l. | bocasolarsr@gmail.com gallierasolarsr@pec.it +39 392 133 1010 +39 366 5945 311 | |

SPAZIO RISERVATO AGLI ENTI