



Via Gandiolo

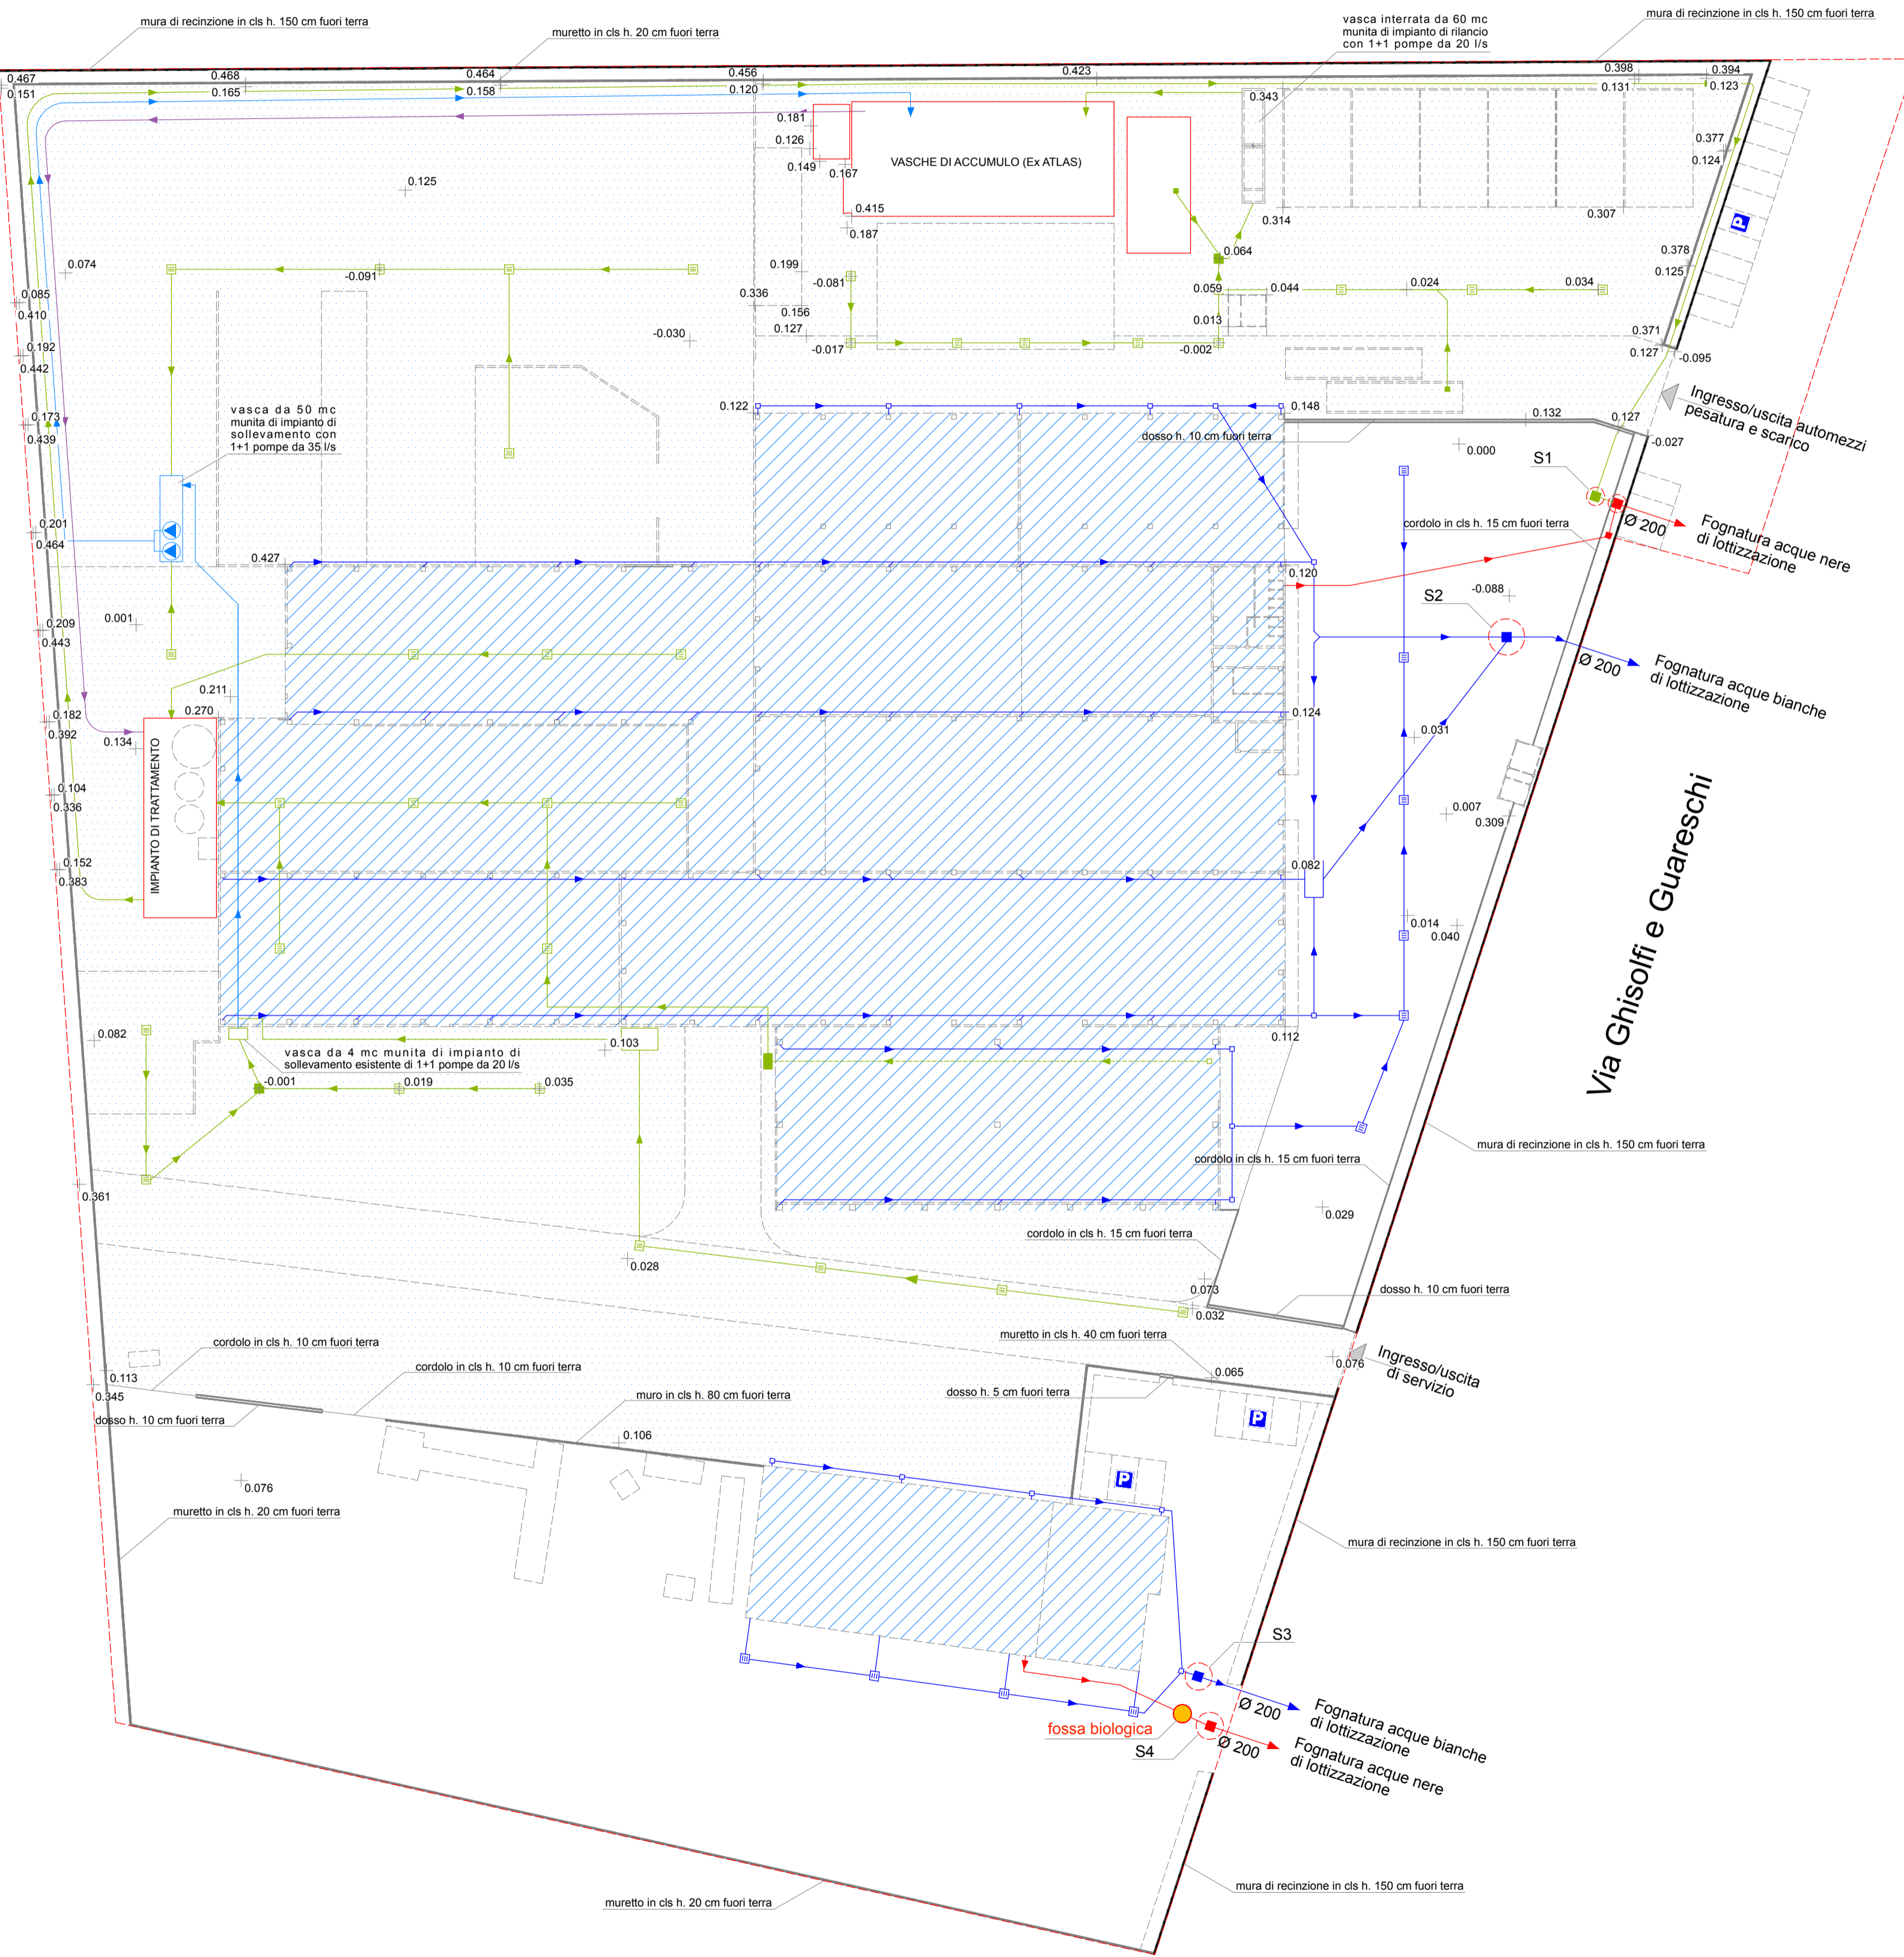

Planimetria generale 1: 500

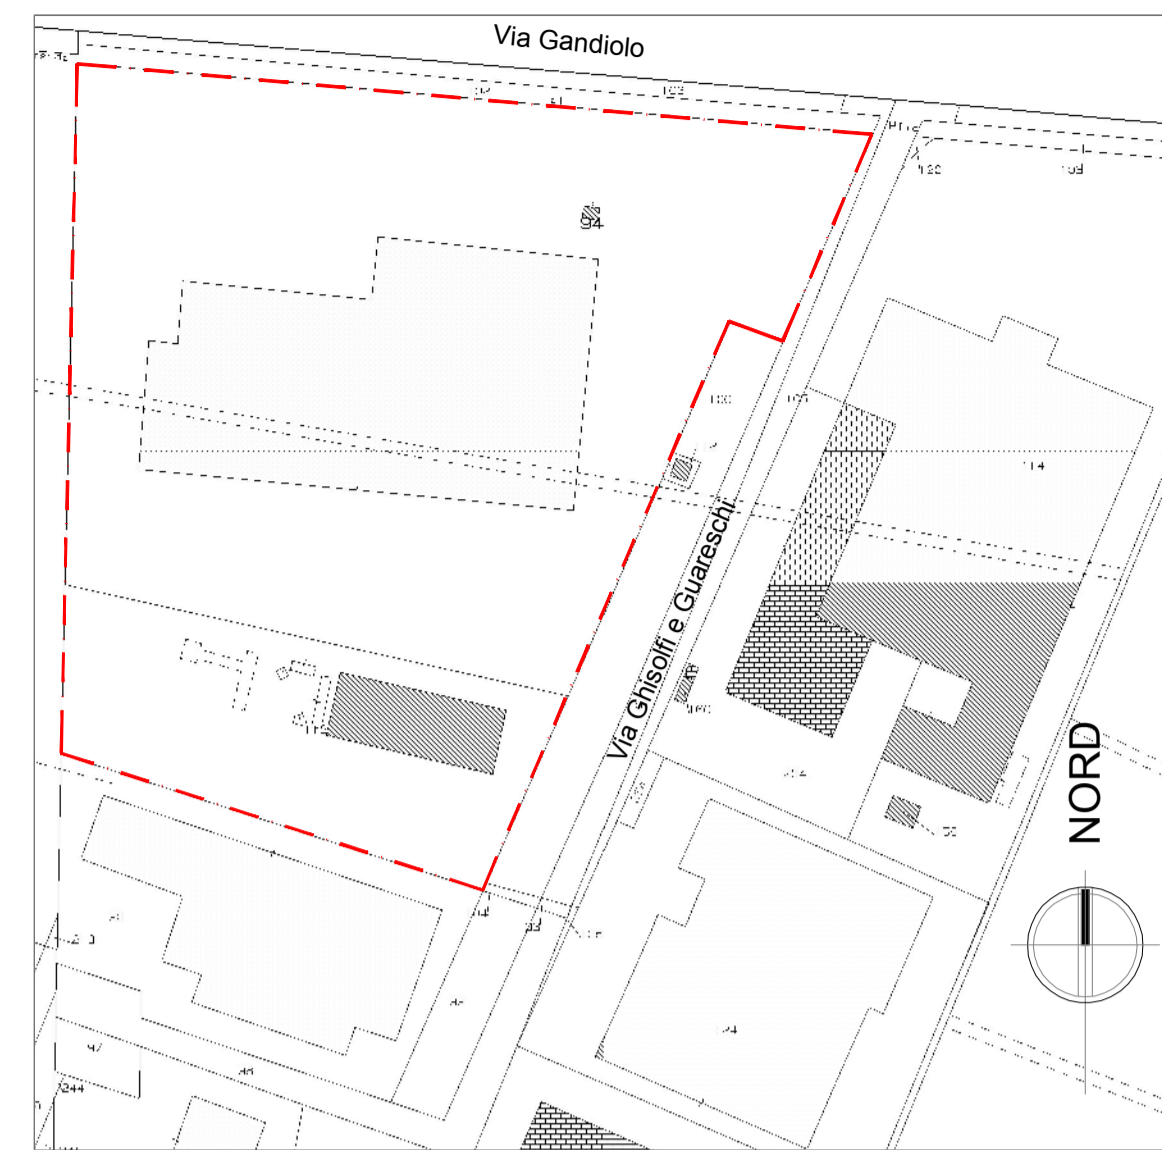

Planimetria Catasto Terreni F. 43 mapp. 94, 113

scala 1: 2000

Proprietà BSB Ambiente srl

- Rete acque reflue meteoriche
- Rete acque reflue industriali e di dilavamento
- Rete acque reflue domestiche
- Rete ricircolo acque trattate
- Rete di raccolta acque reflue di dilavamento
- ▨ Acque meteoriche provenienti dalle coperture
- ▨ Acque meteoriche provenienti dai piazzali pavimentati

Comune di Noceto
 Provincia di Parma

 Impianto di produzione
 End of Waste
 in Noceto (PR)
 Via Ghisolfi e Guareschi 2, 4

TAV. 02

Ditta BSB AMBIENTE S.r.l.

Planimetria generale
 delle fognature
 e dei recapiti terminali
 al 30/11/2024

Scarico	Refluo	Descrizione	Corpo recettore	Trattamento
S1	Industriale	Acque industriali trattate Acque civili degli spogliatoi collettate valle di S1	Fognatura comunale rete acque nere di via Ghisolfi e Guareschi	Impianto di depurazione chimico - fisico
S2	Meteorico	Acque meteoriche dalle coperture (capannoni a Est) e di dilavamento del piazzale Est (no dilavamento rifiuti)	Fognatura comunale rete acque bianche di via Ghisolfi e Guareschi	Nessuno
S3	Meteorico	Acque meteoriche dalle coperture (capannoni a Sud) e di dilavamento del piazzale Sud (no dilavamento rifiuti)	Fognatura comunale rete acque bianche di via Ghisolfi e Guareschi	Nessuno
S4	Civile	Acque civili dai bagni degli uffici	Fognatura comunale rete acque nere di via Ghisolfi e Guareschi	Fossa biologica

Committente: **BSB AMBIENTE srl**
 via G. Rastelli, 10
 43015 Noceto (PR)

Progetto: **NICOLA BRIGO ARCHITETTO**
 via G. Rastelli, 10
 43015 Noceto (PR)
 tel./fax: +39 0521 621259
 mobile: +39 393 3863528
 e-mail: nicola.brigo@libero.it

Data: 08 febbraio 2021

Rev.	10 novembre 2022
Rev.	10 agosto 2023
Rev.	18 giugno 2024
Rev.	03 luglio 2024
Rev.	15 luglio 2024
Rev.	03 settembre 2024
Rev.	01 ottobre 2024