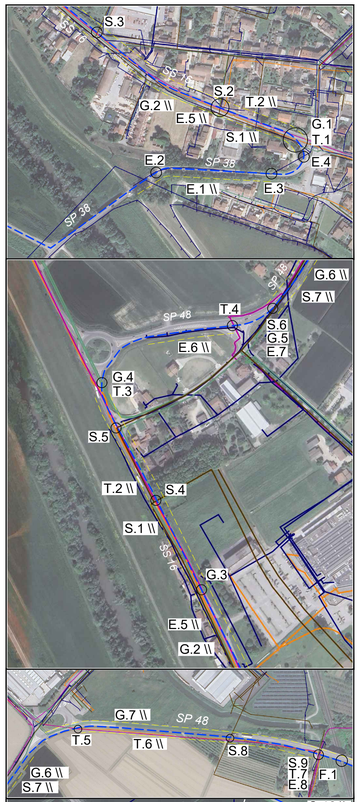

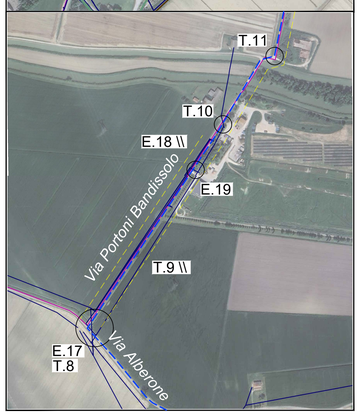

LEGENDA SOTTOSERVIZI DA PORTALE SINFI

- Rete del gas
- Rete di smaltimento acque
- Rete di telecomunicazioni
- Linee elettriche
- Infrastruttura di alloggiamento

0 200 500 1.000 1.500 2.000 m

COORDINATE

44°63'20.65" N
11°73'62.50" E

N

LEGENDA

- Area nella disponibilita' del proponente
- Area impianto
- Nuova SE Terna (autorizzata)
- CdS (Cabina di Sezionamento)
- Cavidotto di Alta Tensione a 36 kV
- Linee aeree di Alta Tensione esistenti
- Raccordi AT

TABELLA RIASSUNTIVA INTERFERENZE

T.n	Incrocio con linea TLC
T.n \\	Parallelismo con linea TLC
G.n	Incrocio con gasdotto \ metanodotto
G.n \\	Parallelismo con gasdotto \ metanodotto
S.n	Incrocio con rete smaltimento acque
S.n \\	Parallelismo con rete smaltimento acque
E.n	Incrocio con linea elettrica interrata
E.n \\	Parallelismo con linea elettrica interrata
F.n	Interferenza con rete ferroviaria

COESISTENZA TRA CAVIDOTTI AT A 36 kV E GASDOTTI CON PRESSIONE MASSIMA DI ESERCIZIO < 5 BAR (D.M. 24/11/1984 e s.m.i.)

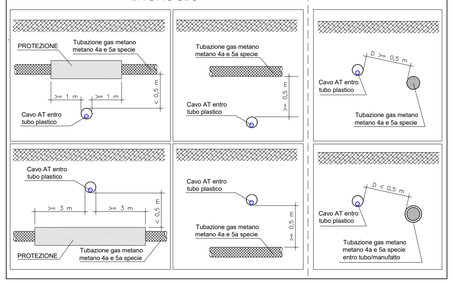

COESISTENZA TRA CAVI DI ENERGIA E CAVI DI TLC O TUBAZIONI METALLICHE (NORMA CEI 11-17)

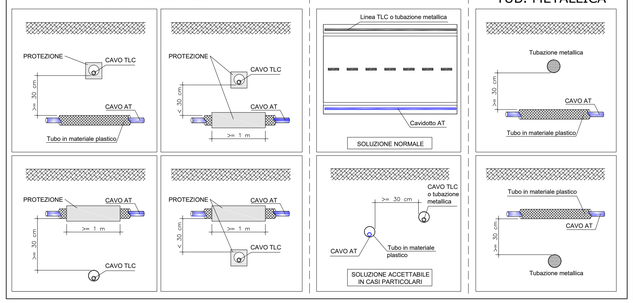

SEZIONI TIPO CAVIDOTTO INTERRATO IN AT DI CONNESSIONE

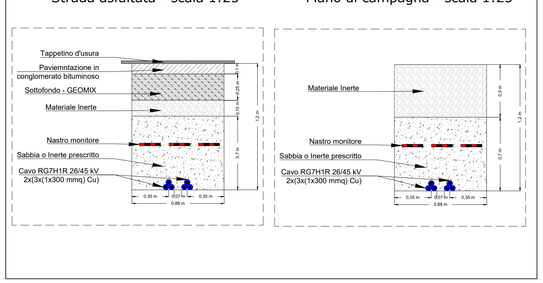

INTERFERENZA CON TRATTO FERROVIARIO SECONDO PRESCRIZIONI RFI

Attraversamento mediante T.O.C. - scala 1:200

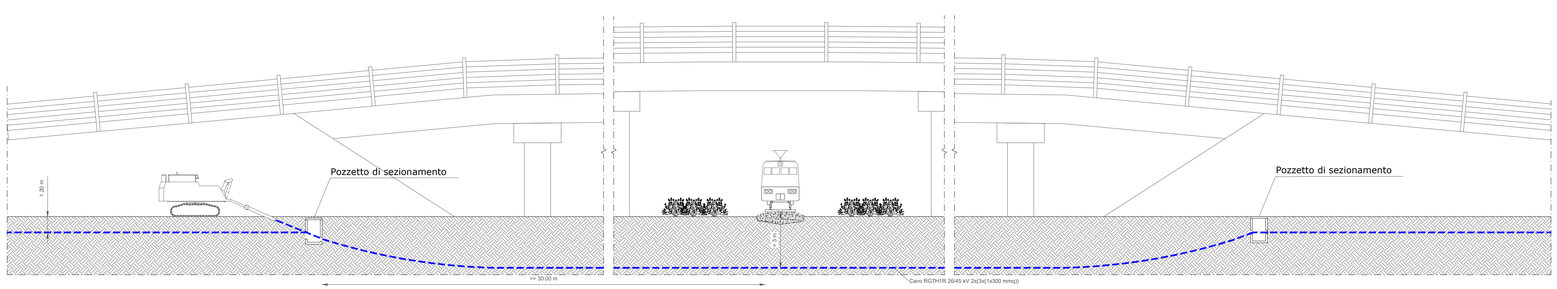

IMPIANTO Agrivoltaico avanzato "MOLINELLA"

Realizzazione di un impianto agrivoltaico di tipo avanzato e relative opere di connessione alla RTN con potenza in immissione pari a 25,00 MW da ubicarsi nel Comune di Molinella (BO)

REGIONE EMILIA ROMAGNA

COMUNE DI MOLINELLA (BO)
COMUNE DI ARGENTA (FE)
COMUNE DI PORTOMAGGIORE (FE)

ELABORATO : Percorso e sezioni cavidotto AT a 36 kV di collegamento tra la cabina di smistamento e la cabina di sezionamento e risoluzione delle interferenze con infrastrutture e sottoservizi.

FORMATO	CODICE ELABORATO	SCALA
A1 allungato	FL_MOL_G.12.B	varie

COMMITTENTE:
MOLINELLA ENERGY S.R.L.
Via Morgone n.14 – 40062 Molinella (BO)
P.I. 04243221209

PROGETTISTI:

Flo.Ren S.R.L.
Via Giorgio Baglivi 3 - 00161 Roma (RM)
P.IVA e C.F. 14140331001
info@florenweb.com

PALMA INVESTIMENTI e SERVIZI S.r.l.
Viale del Monte Oppio, 24 - 00184 Roma (RM)
P.IVA e C.F. 10530381002
info@palmainvestimenti.it

REV.	DATA	DESCRIZIONE
00	05-25	

REDATTO	VERIFICATO	APPROVATO
A.S. C.B.	F.D.	F.G.C.