


STATO DI CONFRONTO

SCALA 1:500


LEGENDA

- vegetazione da mantenere in sito
- vegetazione da eliminare
- nuovi impianti arborei ed arbustivi

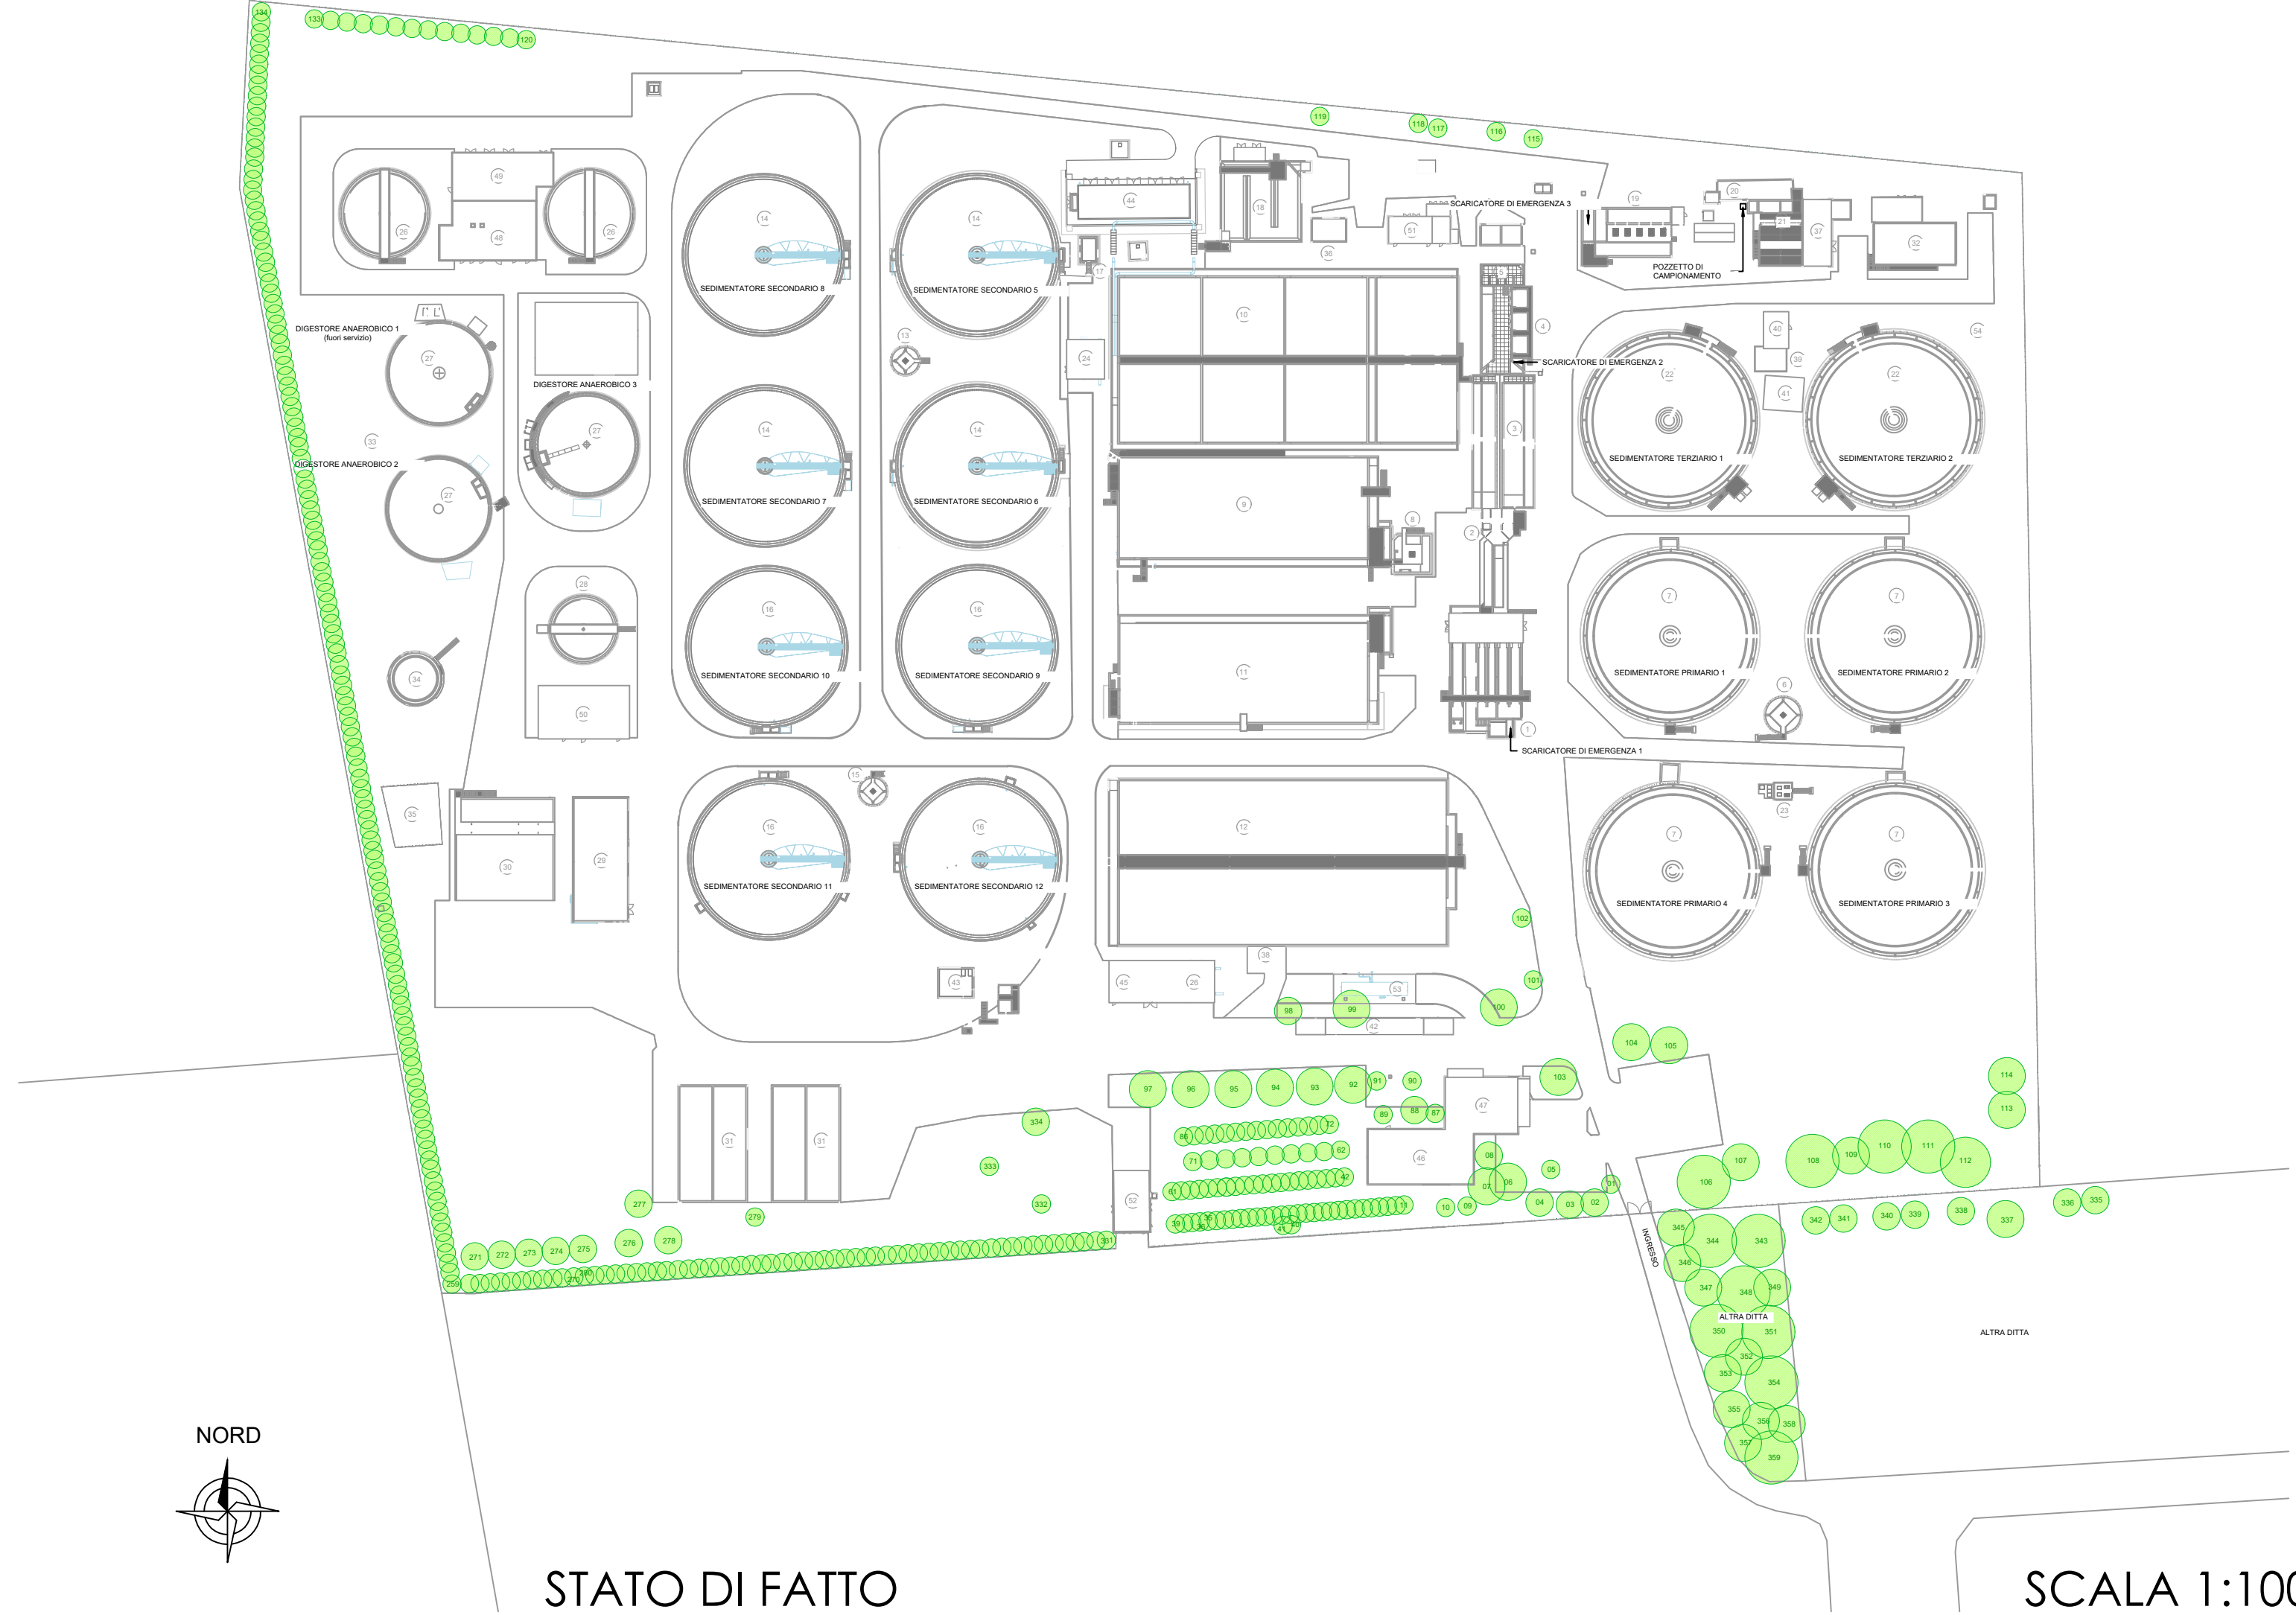

STATO DI FATTO

SCALA 1:1000

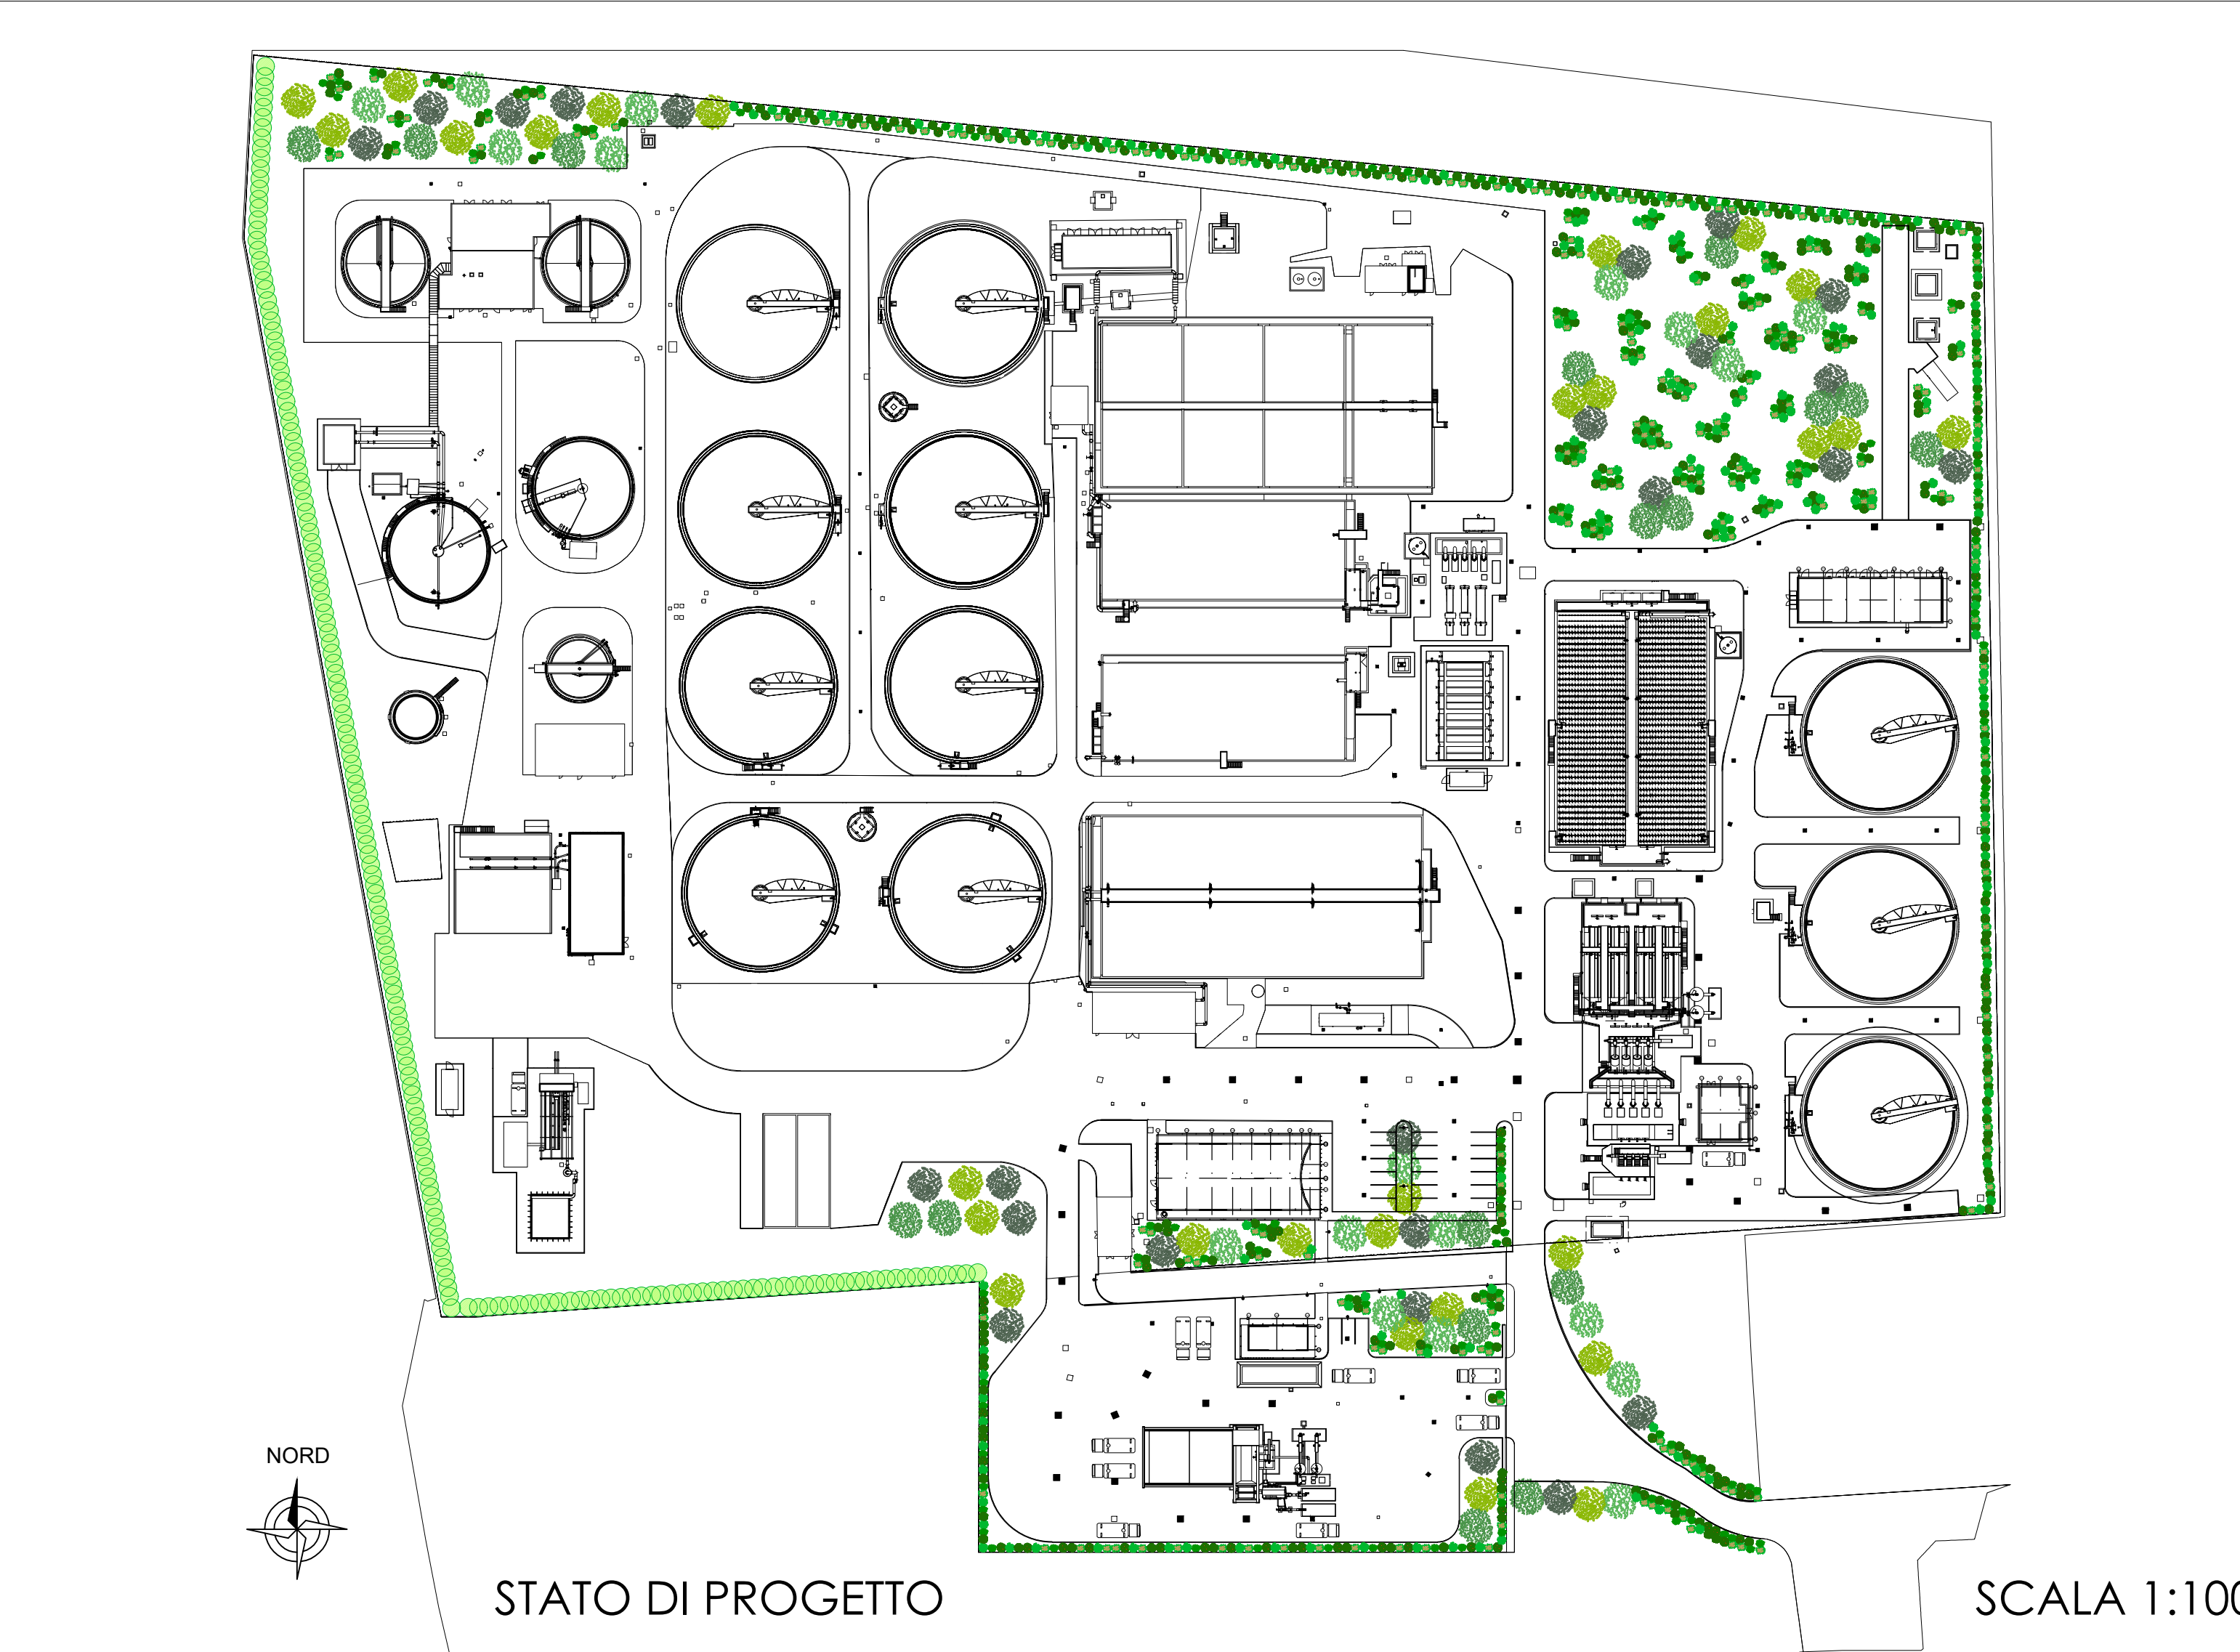

STATO DI PROGETTO

SCALA 1:1000

2					
1					
0	23/06/2025	S. Lulion	L. Guarnieri	P. Malerba	Emissione Progetto Definitivo - Integrazioni PAUR
REV.	DATA (DATE)	REDATTO (DRAWN BY)	CONTROL (CHECKED)	APPROVATO (APPROVED)	DESCRIZIONE (DESCRIPTION)
FUNZIONE O SERVIZIO (DEPARTMENT)					
INGEGNERIA					
PROGETTAZIONE IMPIANTI ACQUA					
DENOMINAZIONE IMPIANTO O LAVORO (PLANT OR PROJECT DESCRIPTION)					
POTENZIAMENTO DEPURATORE RAVENNA 2° STRALCIO: 1° LOTTO - 2° LOTTO - NUOVO IMPIANTO CADITOIE					
IDENTIFICATIVO IMPIANTO (PLANT IDENTIFIER)			VBS		CODICE CUP (CUP CODE)
H199H101			K2188.11.04.00000 - T2188.11.04.00000		
			CODICE DOCUMENTO (CODE)		N° COMMESSA (JOB N°)
			H199H101DG00PG00025		12400705873 - 12000367716
			ID DOCUMENTO (DOC. ID)		NOME FILE (FILE NAME)
			DENOMINAZIONE DOCUMENTO (DOCUMENT DESCRIPTION)		
			Planimetria comparativa mitigazioni a verde		
			SCALA (SCALE)	N° FG. (SH. N°)	DI (LAST)
			varie	1	1