



Via Gandiolo

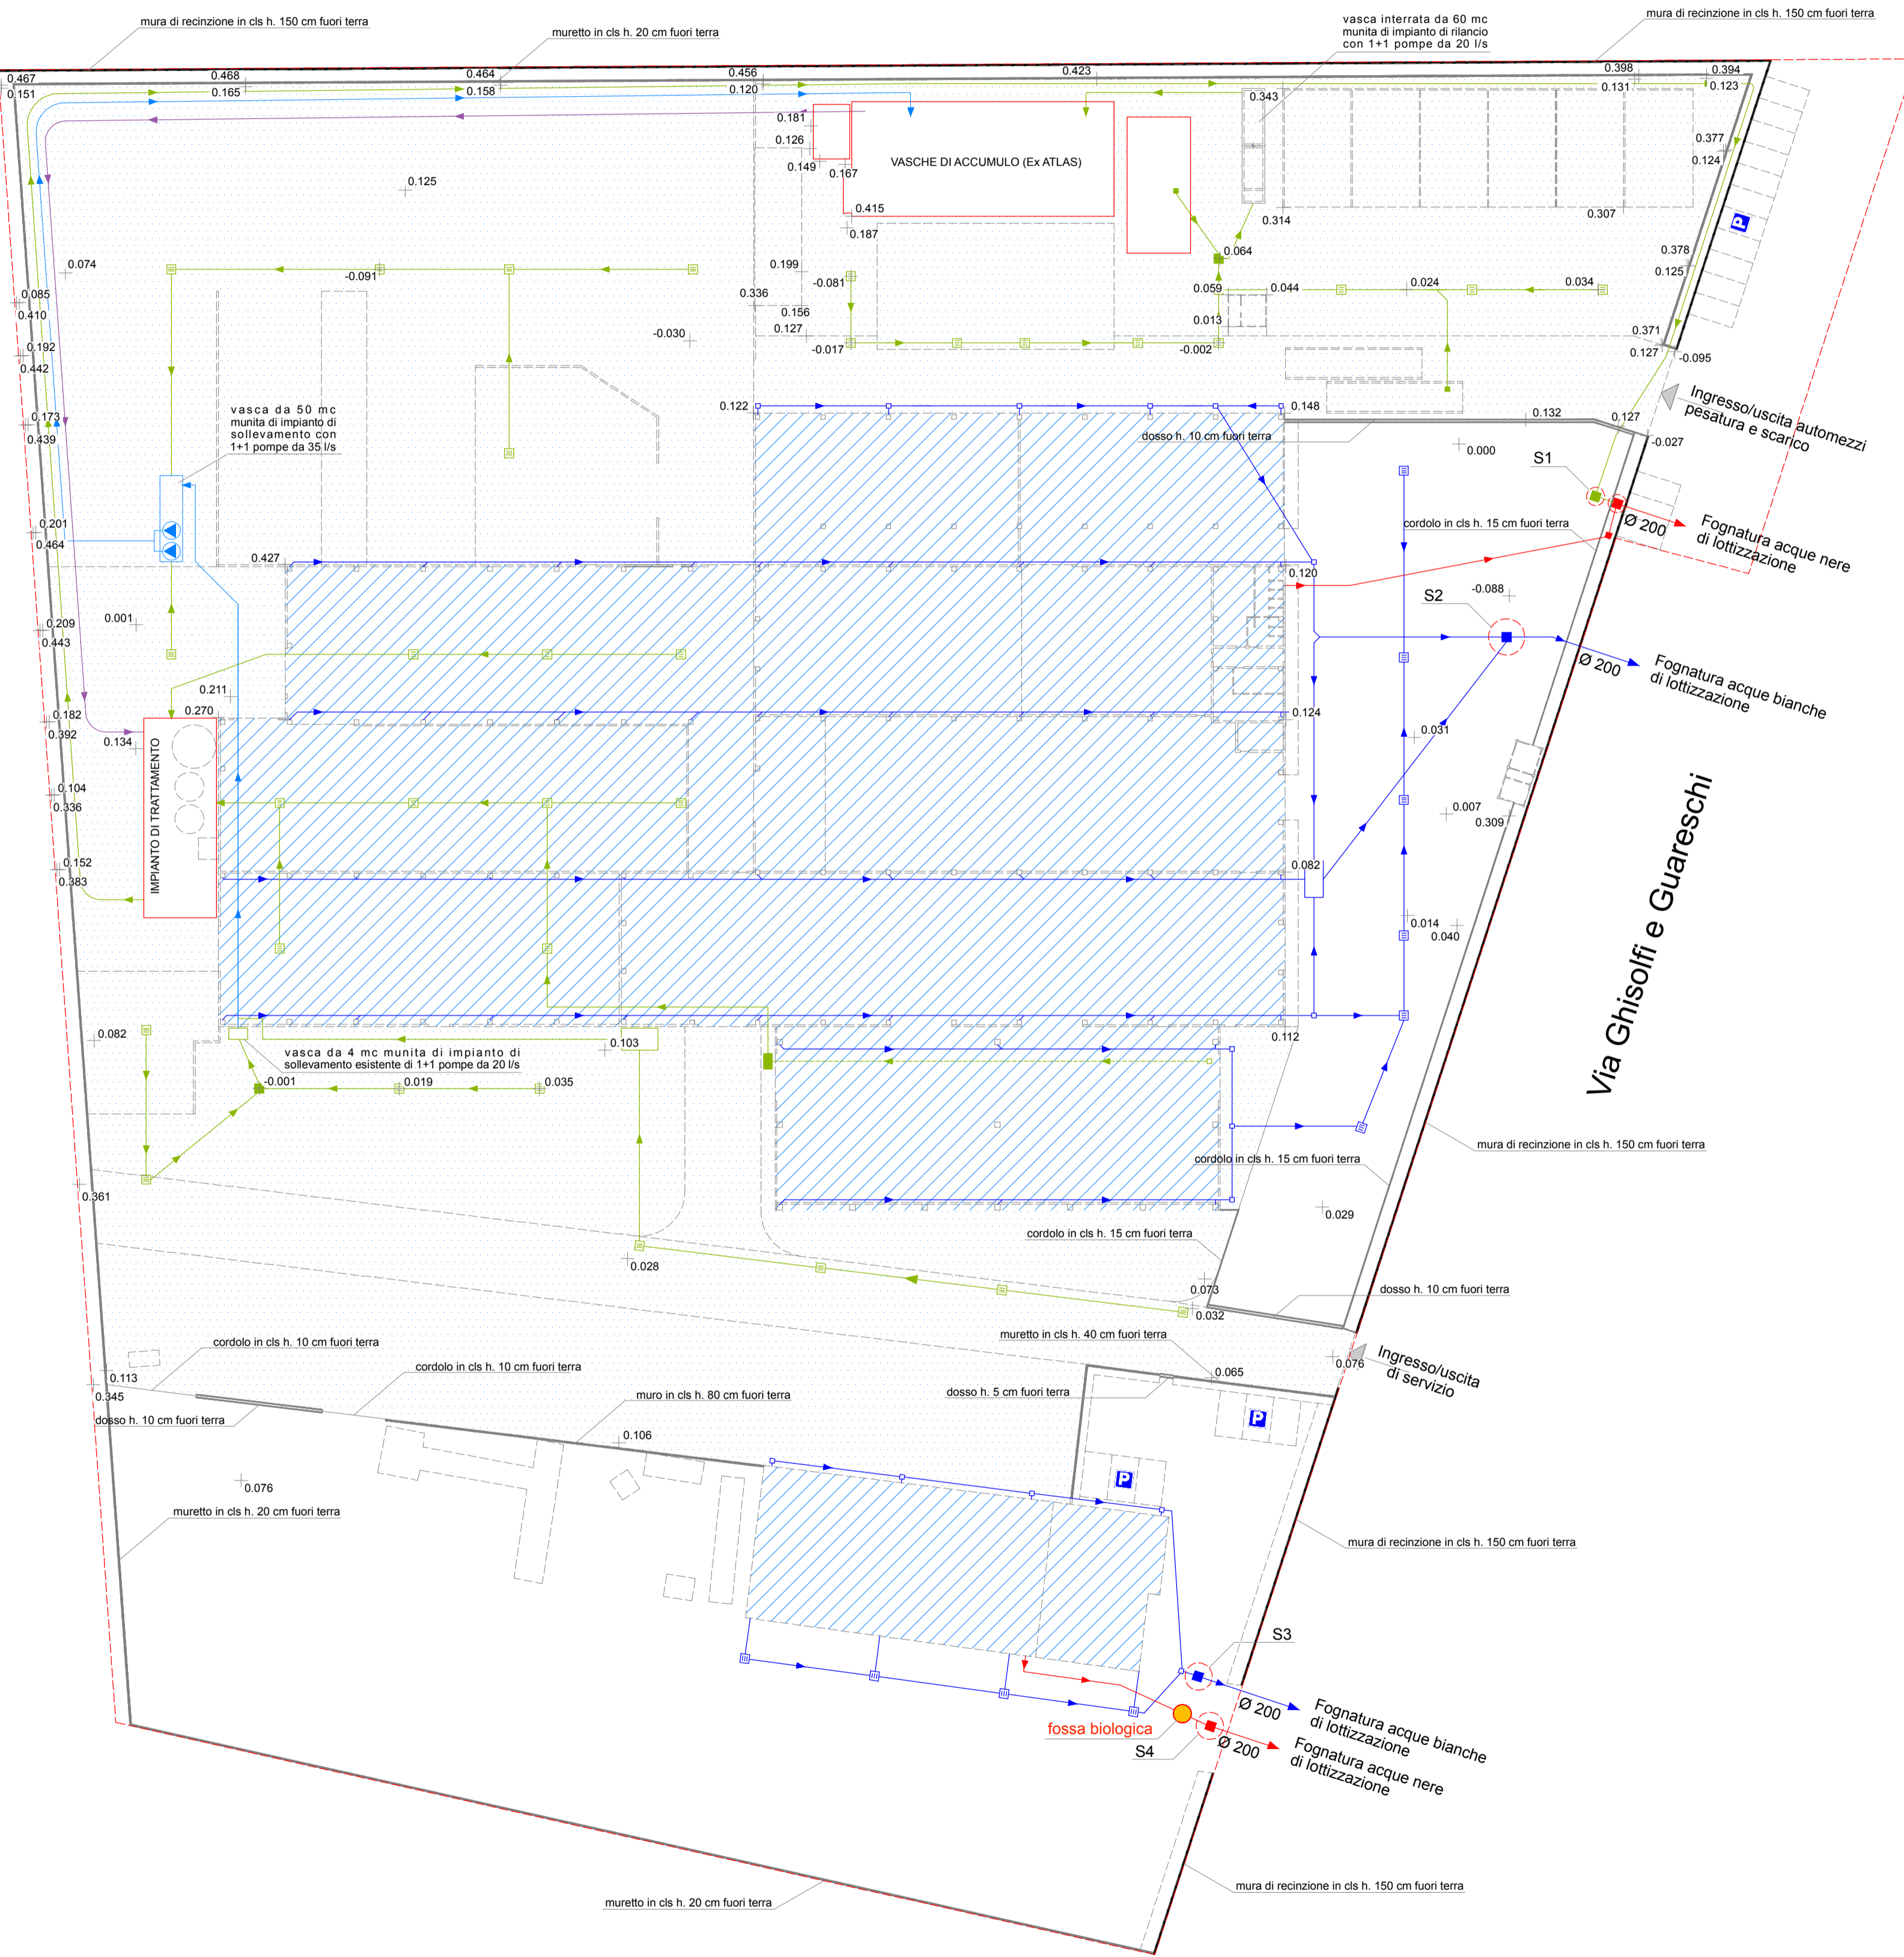

Planimetria generale 1: 500

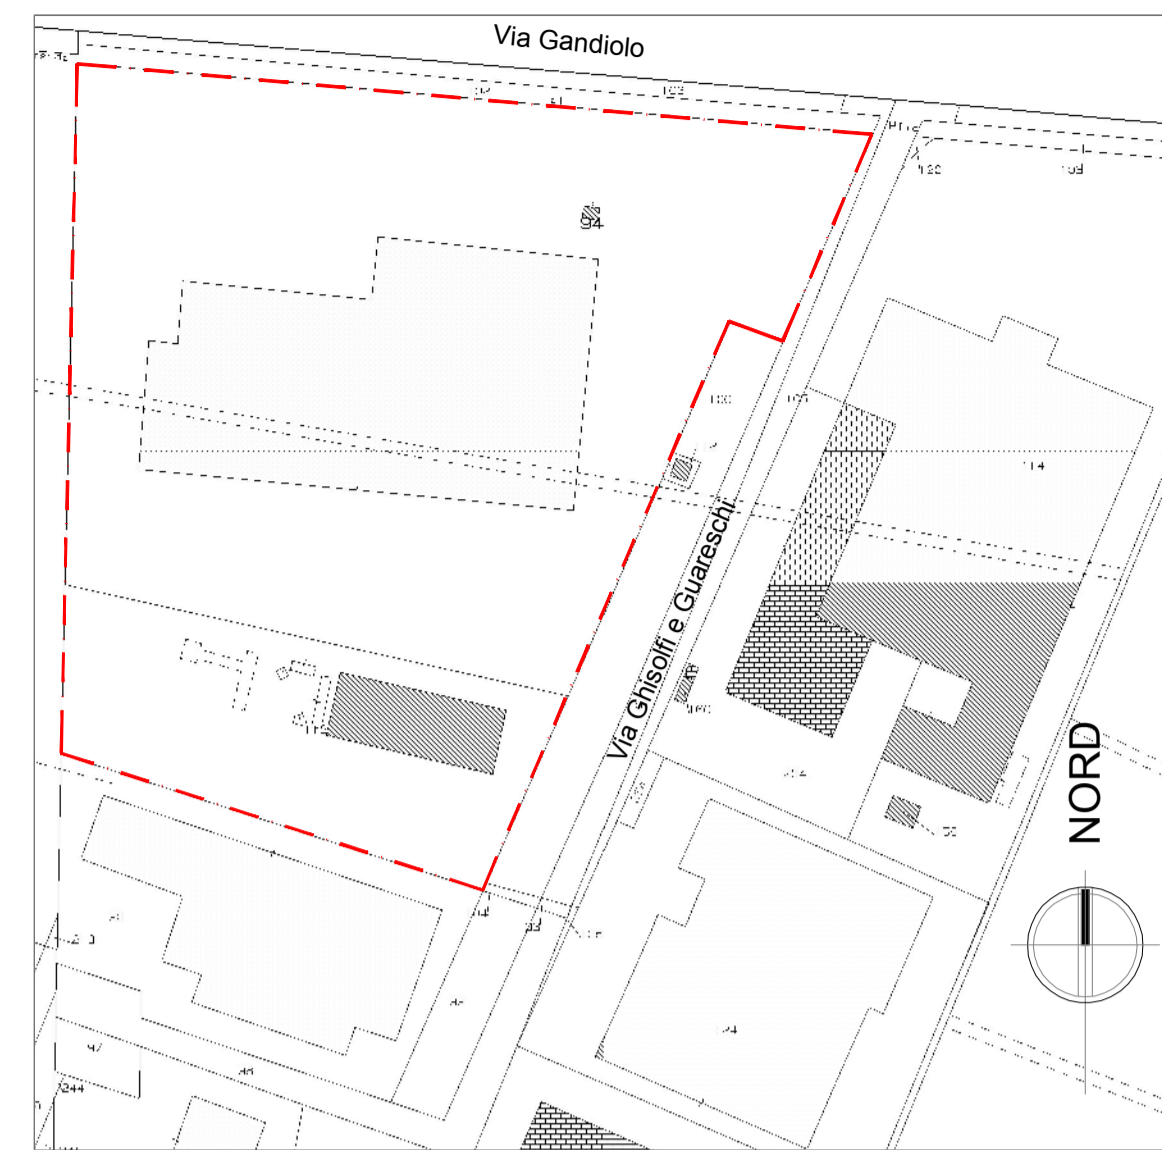

Planimetria Catasto Terreni F. 43 mapp. 94, 113

scala 1: 2000

Proprietà BSB Ambiente srl

- Rete acque reflue meteoriche
- Rete acque reflue industriali e di dilavamento
- Rete acque reflue domestiche
- Rete ricircolo acque trattate
- Rete di raccolta acque reflue di dilavamento
- ▨ Acque meteoriche provenienti dalle coperture
- ▨ Acque meteoriche provenienti dai piazzali pavimentati

Comune di Noceto
 Provincia di Parma

 Impianto di produzione
 End of Waste
 in Noceto (PR)
 Via Ghisolfi e Guareschi 2, 4

TAV. 02

Planimetria generale
 delle fognature
 e dei recapiti terminali
 al 30/11/2024

Ditta BSB AMBIENTE S.r.l.

Scarico	Refluo	Descrizione	Corpo recettore	Trattamento
S1	Industriale	Acque industriali trattate Acque civili degli spogliatoi collettate valle di S1	Fognatura comunale rete acque nere di via Ghisolfi e Guareschi	Impianto di depurazione chimico - fisico
S2	Meteorico	Acque meteoriche dalle coperture (capannoni a Est) e di dilavamento del piazzale Est (no dilavamento rifiuti)	Fognatura comunale rete acque bianche di via Ghisolfi e Guareschi	Nessuno
S3	Meteorico	Acque meteoriche dalle coperture (capannoni a Sud) e di dilavamento del piazzale Sud (no dilavamento rifiuti)	Fognatura comunale rete acque bianche di via Ghisolfi e Guareschi	Nessuno
S4	Civile	Acque civili dai bagni degli uffici	Fognatura comunale rete acque nere di via Ghisolfi e Guareschi	Fossa biologica

Committente: **BSB AMBIENTE srl**
 via G. Rastelli, 10
 43015 Noceto (PR)

Progetto: **NICOLA BRIGO ARCHITETTO**
 via G. Rastelli, 10
 43015 Noceto (PR)
 tel./fax: +39 0521 621259
 mobile: +39 393 3863528
 e-mail: nicola.brigo@libero.it

Data: 08 febbraio 2021

Rev.	10 novembre 2022
Rev.	10 agosto 2023
Rev.	18 giugno 2024
Rev.	03 luglio 2024
Rev.	15 luglio 2024
Rev.	03 settembre 2024
Rev.	01 ottobre 2024