


COROGRAFIA GENERALE - Scala 1:5000

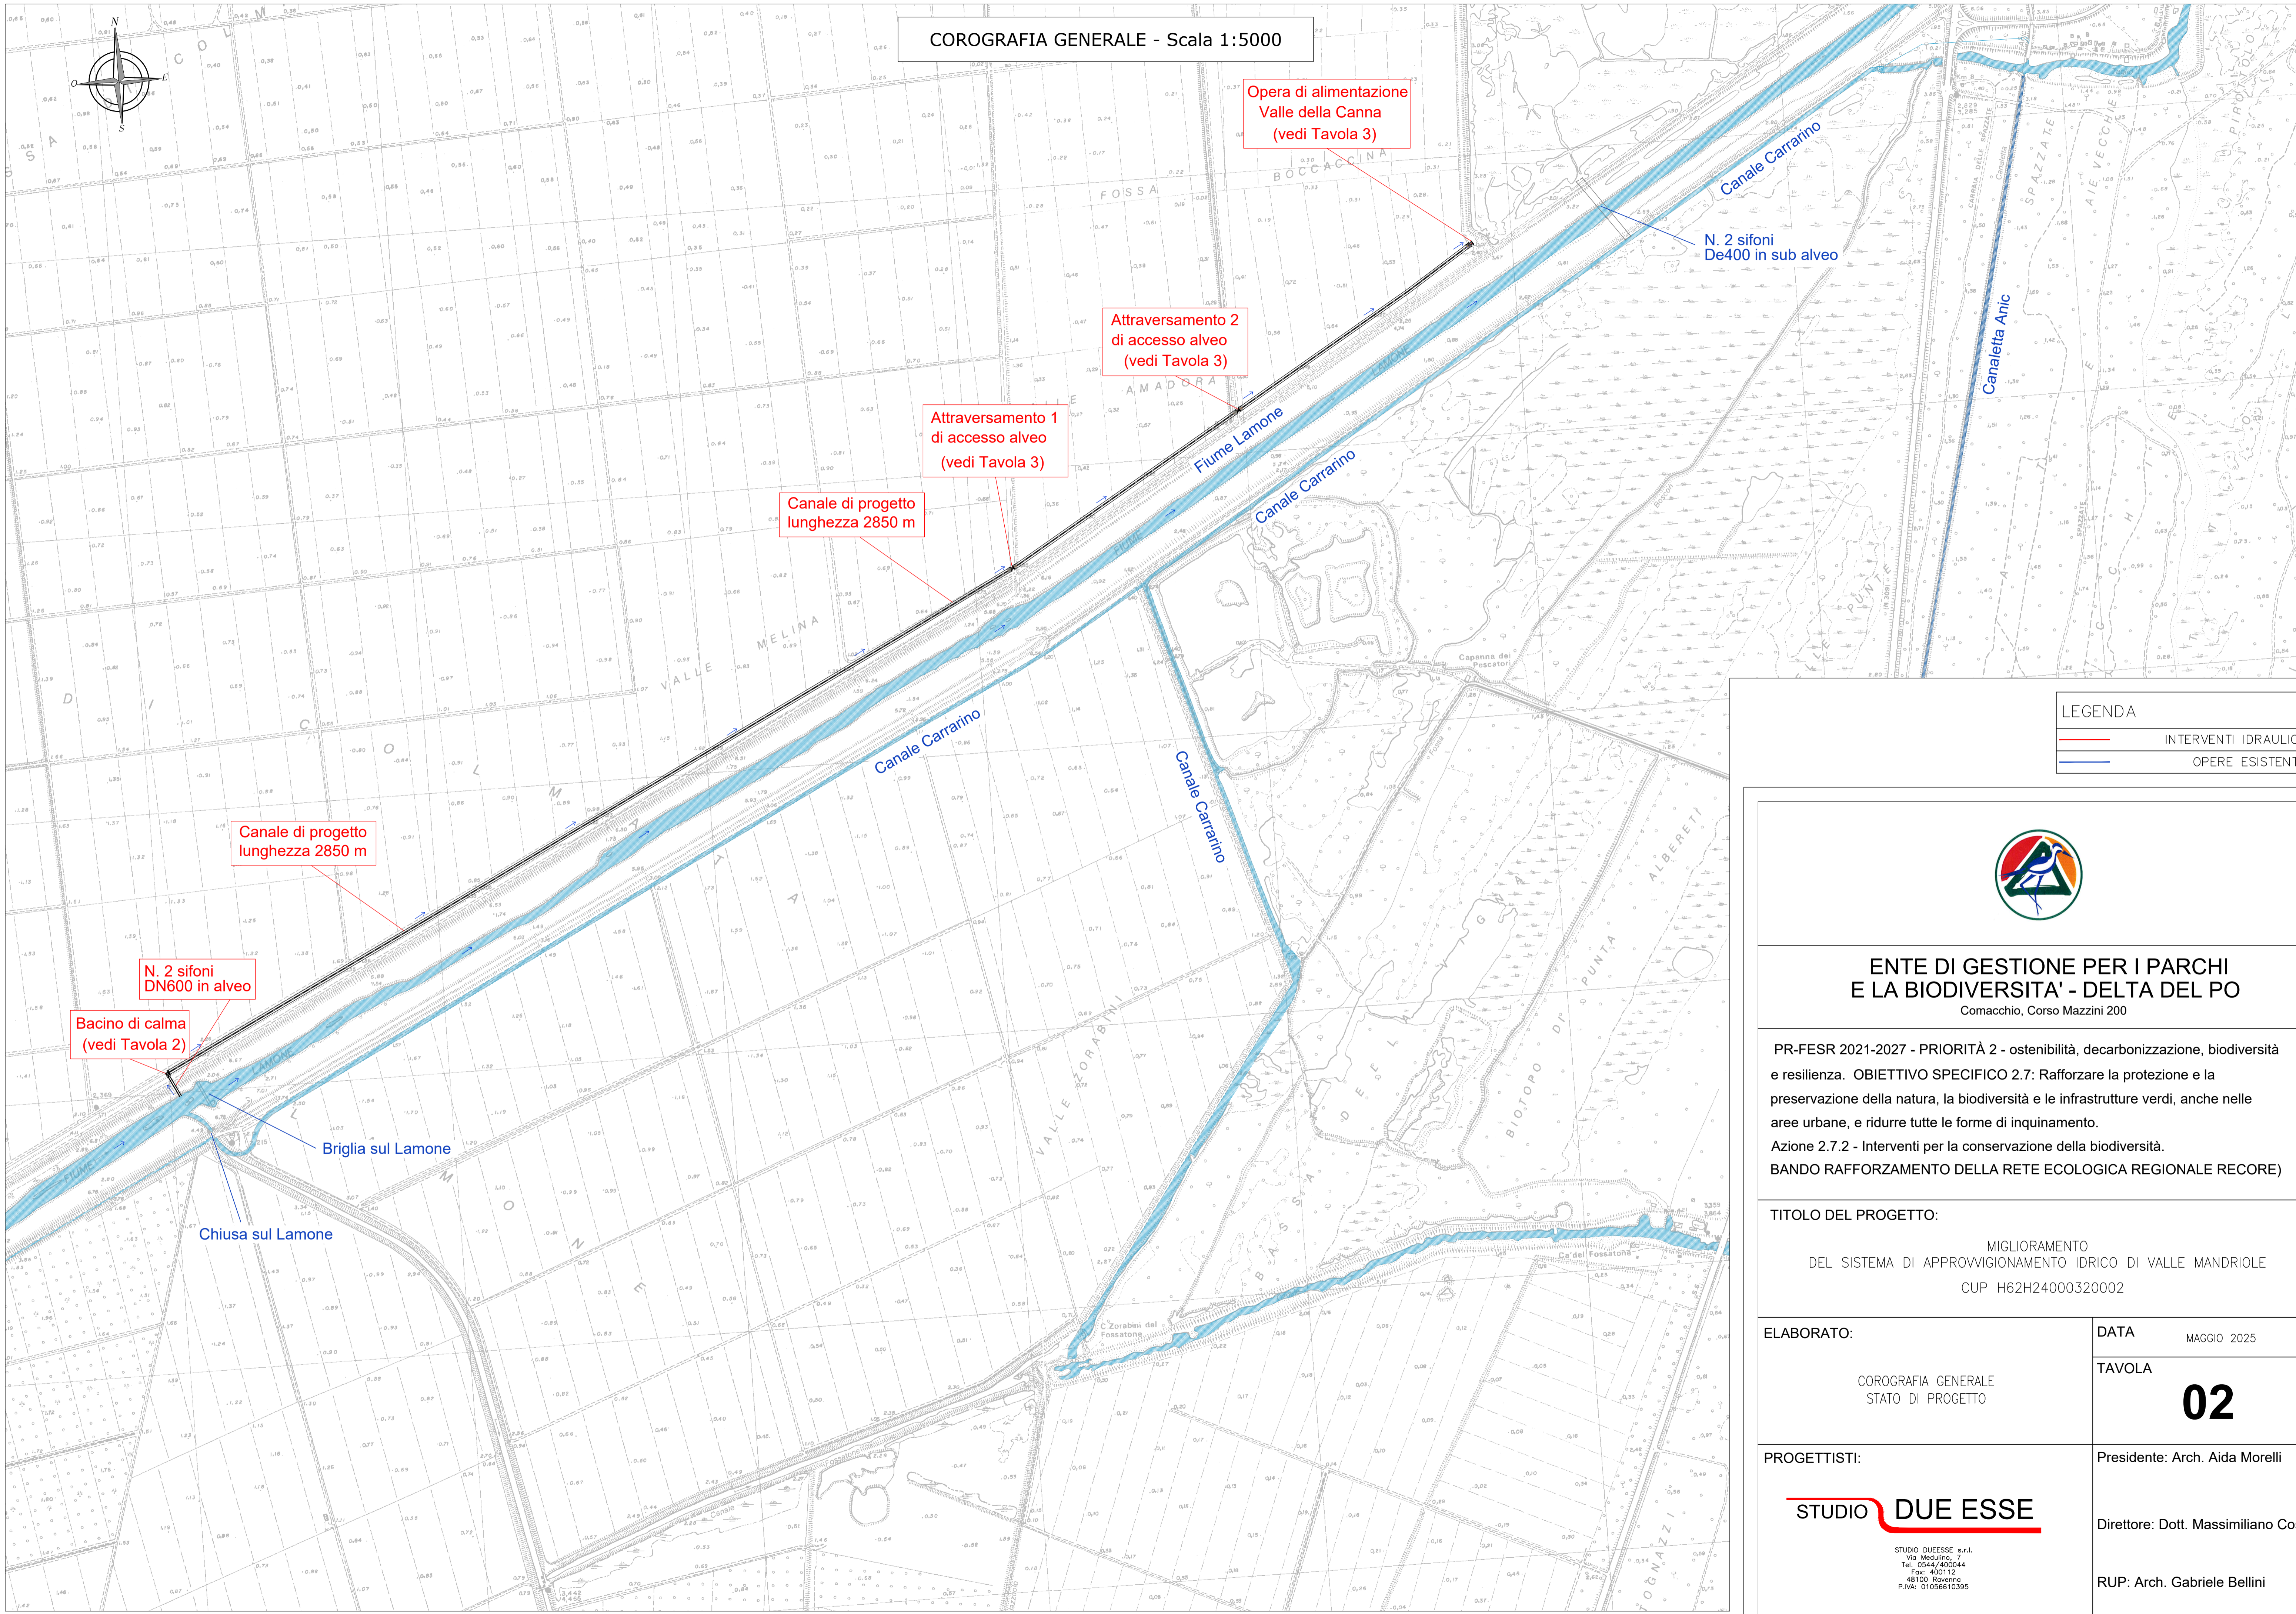

LEGENDA	
	INTERVENTI IDRAULICI
	OPERE ESISTENTI



**ENTE DI GESTIONE PER I PARCHI  
E LA BIODIVERSITÀ - DELTA DEL PO**  
Comacchio, Corso Mazzini 200

PR-FESR 2021-2027 - PRIORITÀ 2 - ostenibilità, decarbonizzazione, biodiversità e resilienza. OBIETTIVO SPECIFICO 2.7: Rafforzare la protezione e la preservazione della natura, la biodiversità e le infrastrutture verdi, anche nelle aree urbane, e ridurre tutte le forme di inquinamento.  
Azione 2.7.2 - Interventi per la conservazione della biodiversità.  
BANDO RAFFORZAMENTO DELLA RETE ECOLOGICA REGIONALE RECORE)

TITOLO DEL PROGETTO:  
MIGLIORAMENTO  
DEL SISTEMA DI APPROVVIGIONAMENTO IDRICO DI VALLE MANDRIOLE  
CUP H62H24000320002

ELABORATO:	DATA
COROGRAFIA GENERALE STATO DI PROGETTO	MAGGIO 2025
PROGETTISTI:	TAVOLA
<b>STUDIO DUE ESSE</b>	<b>02</b>

Presidente: Arch. Aida Morelli  
Direttore: Dott. Massimiliano Costa  
RUP: Arch. Gabriele Bellini

**STUDIO DUE ESSE**

STUDIO DUEESSE s.r.l.  
Via Medugno, 7  
Tel. 0544/400044  
Fax. 400112  
48100 Ravenna  
P.IVA: 01056610395