


COROGRAFIA GENERALE - Scala 1:5000

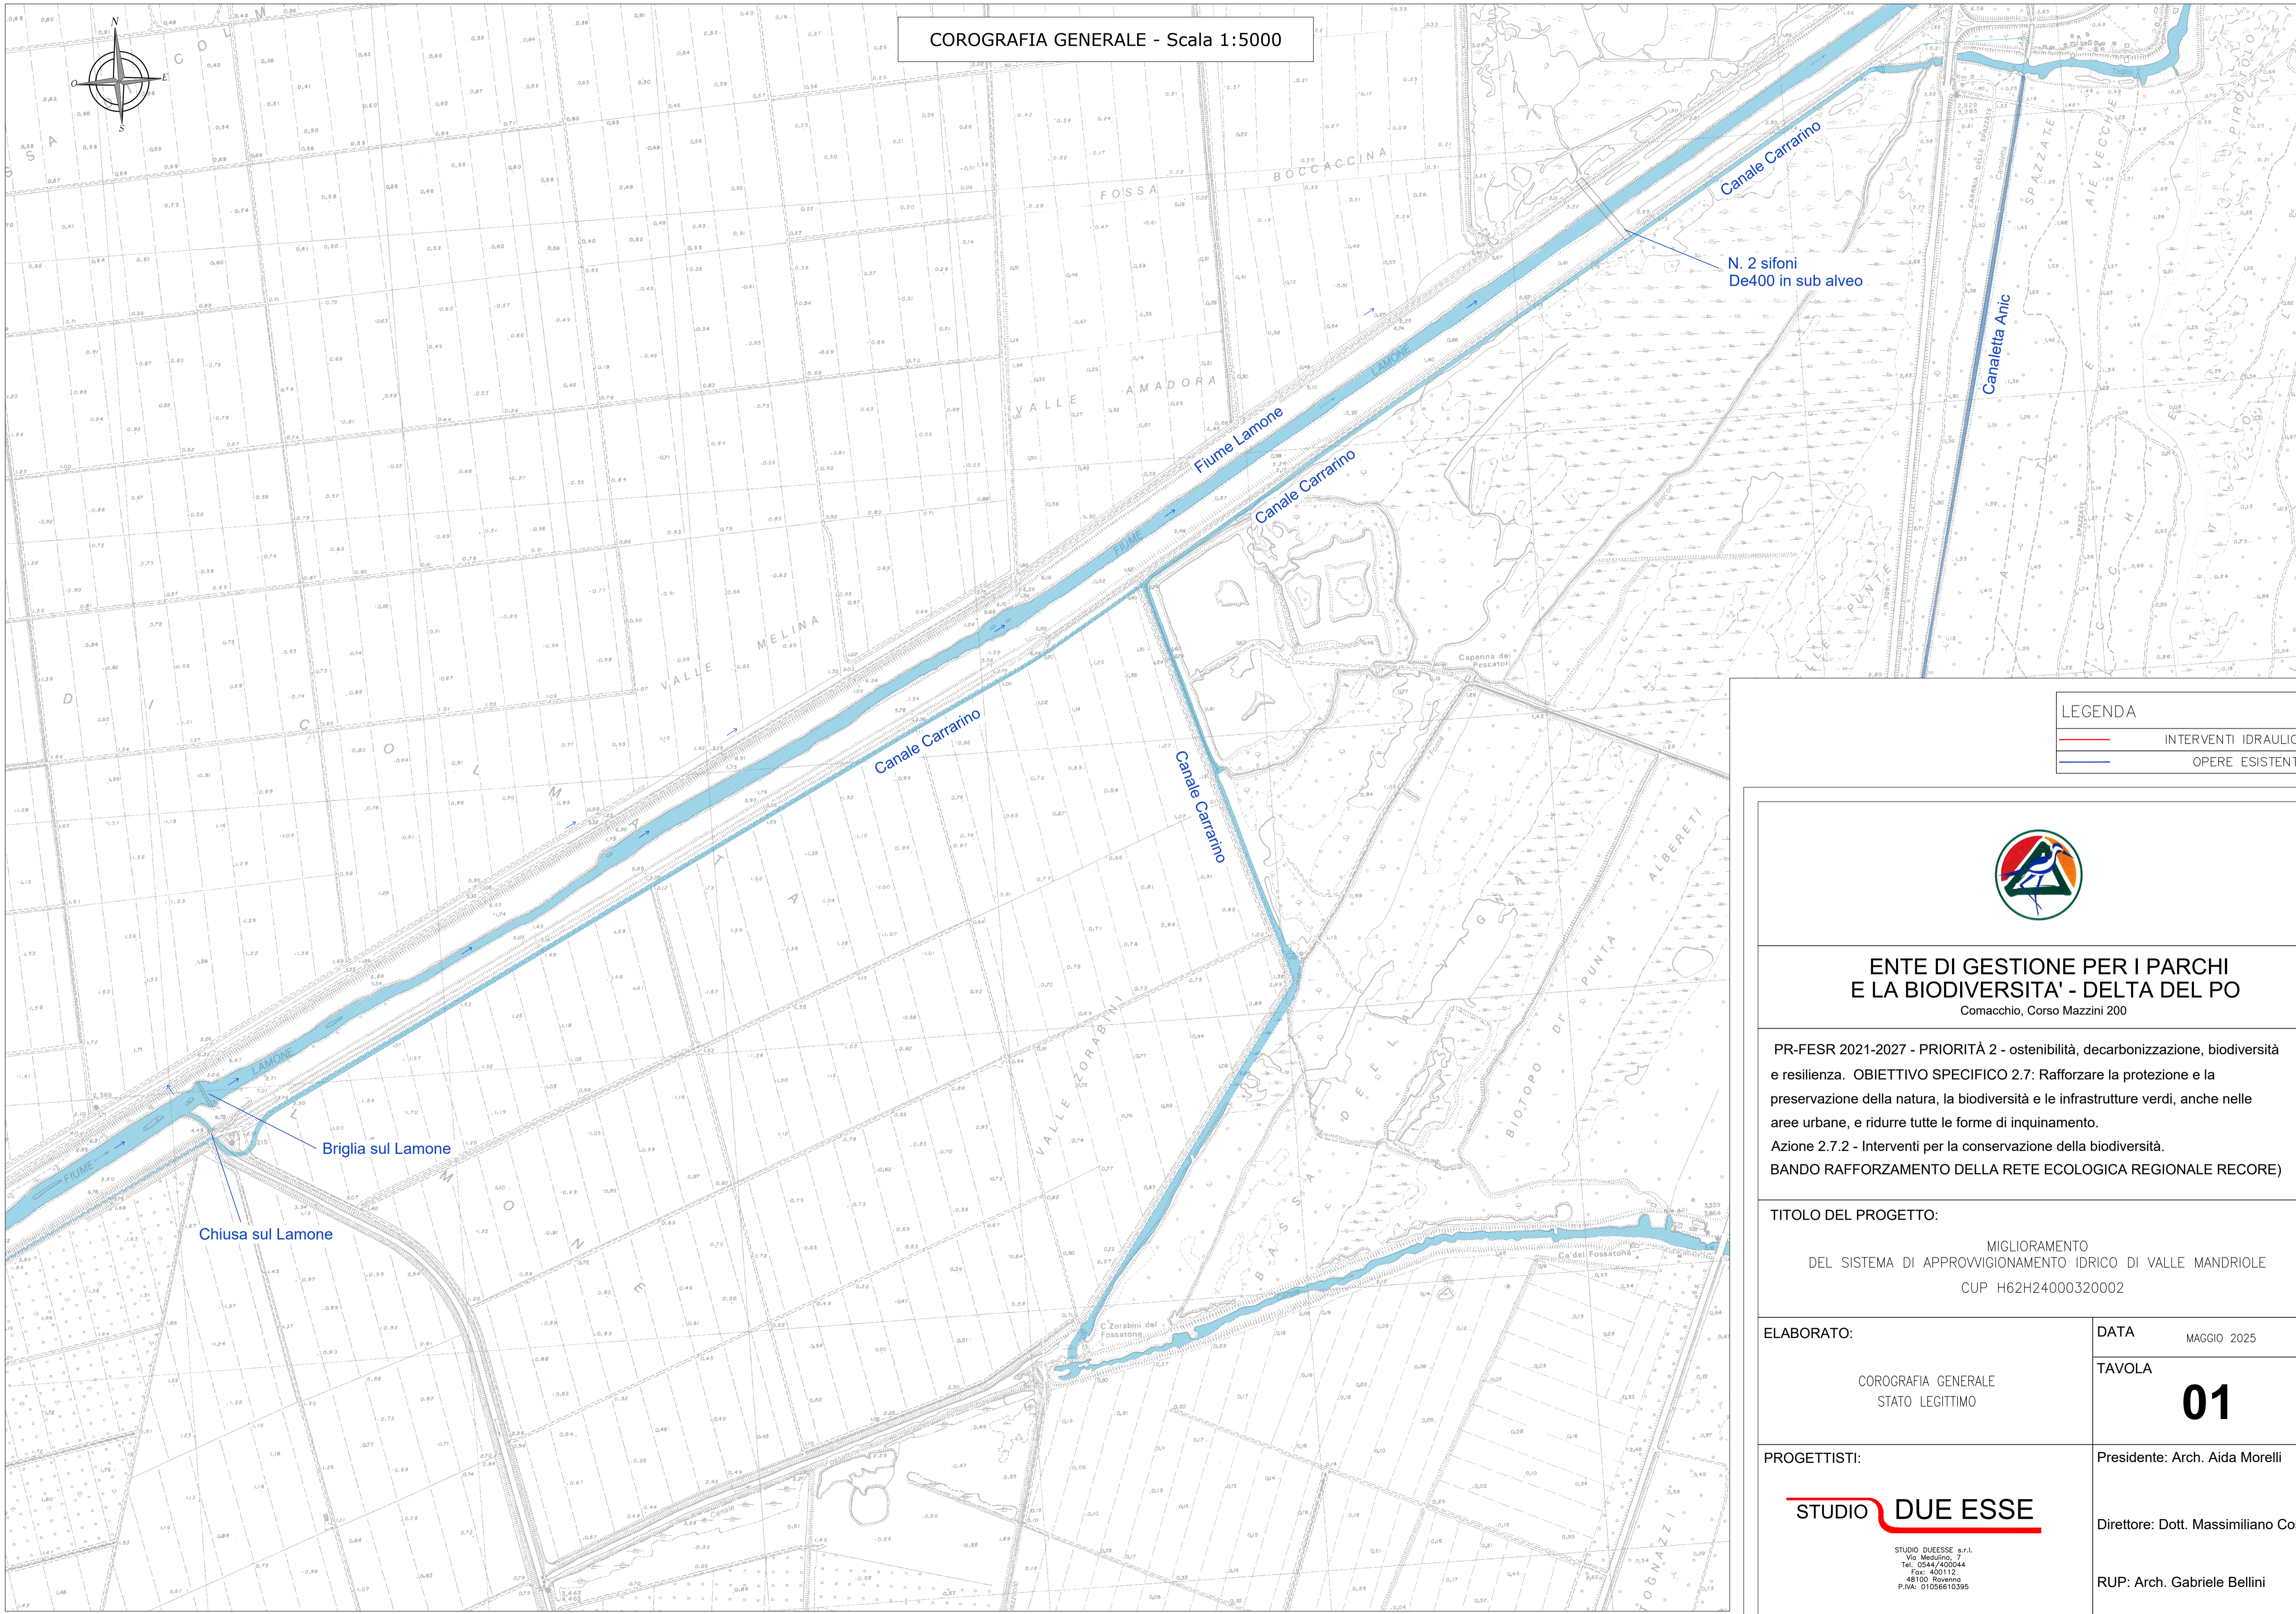

LEGENDA	
	INTERVENTI IDRAULICI
	OPERE ESISTENTI



**ENTE DI GESTIONE PER I PARCHI
E LA BIODIVERSITÀ - DELTA DEL PO**
Comacchio, Corso Mazzini 200

PR-FESR 2021-2027 - PRIORITÀ 2 - ostenibilità, decarbonizzazione, biodiversità e resilienza. OBIETTIVO SPECIFICO 2.7: Rafforzare la protezione e la preservazione della natura, la biodiversità e le infrastrutture verdi, anche nelle aree urbane, e ridurre tutte le forme di inquinamento.
Azione 2.7.2 - Interventi per la conservazione della biodiversità.
BANDO RAFFORZAMENTO DELLA RETE ECOLOGICA REGIONALE RECORE)

TITOLO DEL PROGETTO:
MIGLIORAMENTO
DEL SISTEMA DI APPROVVIGIONAMENTO IDRICO DI VALLE MANDRIOLE
CUP H62H24000320002

ELABORATO: COROGRAFIA GENERALE STATO LEGITTIMO DATA: MAGGIO 2025

TAVOLA: **01**

PROGETTISTI: Presidente: Arch. Aida Morelli

STUDIO DUE ESSE

Direttore: Dott. Massimiliano Costa

STUDIO DUEESSE s.r.l.
Via Medulino, 7
Tel. 0544/400044
Fax. 400112
48100 Roverno
P.IVA: 01056610395

RUP: Arch. Gabriele Bellini