
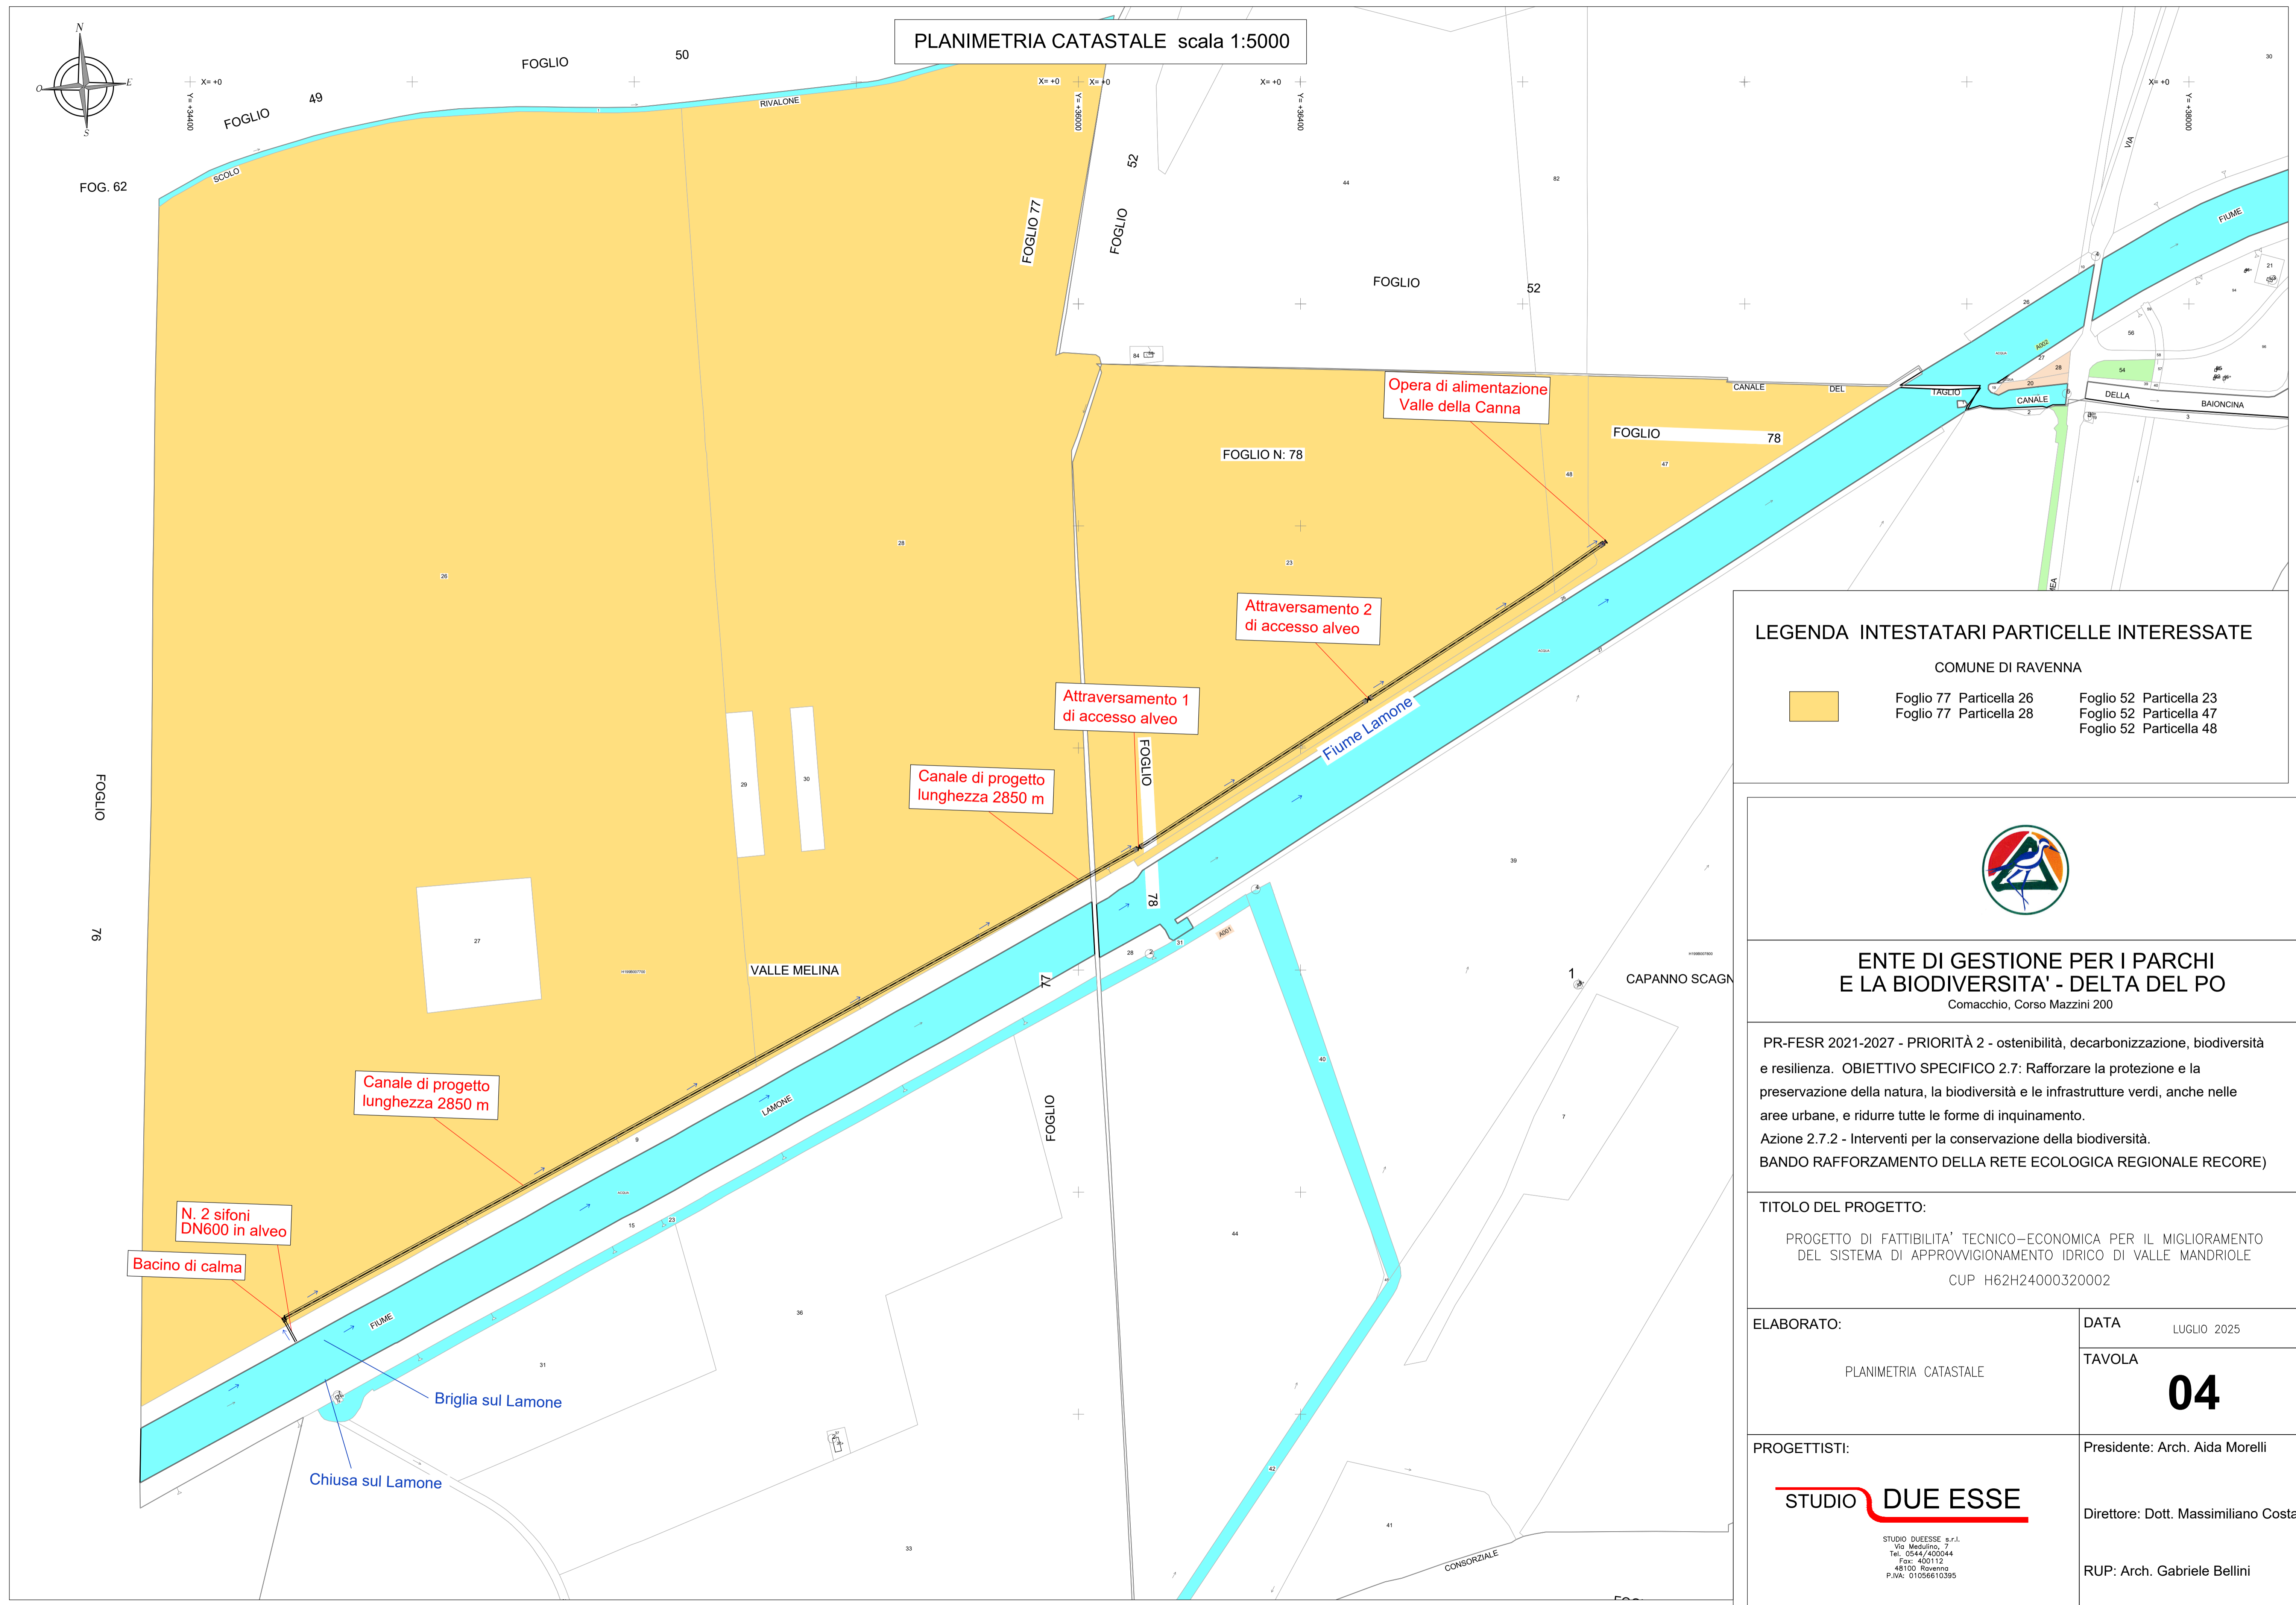


PLANIMETRIA CATASTALE scala 1:5000

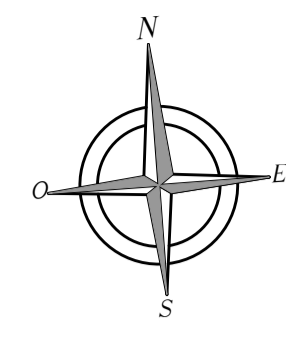

LEGENDA INTESATARI PARTICELLE INTERESSATE

COMUNE DI RAVENNA

[Yellow Box]	Foglio 77 Particella 26	Foglio 52 Particella 23
	Foglio 77 Particella 28	Foglio 52 Particella 47
		Foglio 52 Particella 48



ENTE DI GESTIONE PER I PARCHI E LA BIODIVERSITA' - DELTA DEL PO
Comacchio, Corso Mazzini 200

PR-FESR 2021-2027 - PRIORITÀ 2 - ostenibilità, decarbonizzazione, biodiversità e resilienza. OBIETTIVO SPECIFICO 2.7: Rafforzare la protezione e la preservazione della natura, la biodiversità e le infrastrutture verdi, anche nelle aree urbane, e ridurre tutte le forme di inquinamento.
Azione 2.7.2 - Interventi per la conservazione della biodiversità.
BANDO RAFFORZAMENTO DELLA RETE ECOLOGICA REGIONALE RECORE)

TITOLO DEL PROGETTO:
PROGETTO DI FATTIBILITA' TECNICO-ECONOMICA PER IL MIGLIORAMENTO DEL SISTEMA DI APPROVVIGIONAMENTO IDRICO DI VALLE MANDRIOLE
CUP H62H24000320002

ELABORATO:	DATA
PLANIMETRIA CATASTALE	LUGLIO 2025
	TAVOLA
	04

PROGETTISTI:	Presidente: Arch. Aida Morelli
<p>STUDIO DUEESSE s.r.l. Via Medaglini, 7 Tel. 0544/400044 Fax: 400112 48100 Ravenna P.IVA: 01056610395</p>	Direttore: Dott. Massimiliano Costa
	RUP: Arch. Gabriele Bellini