


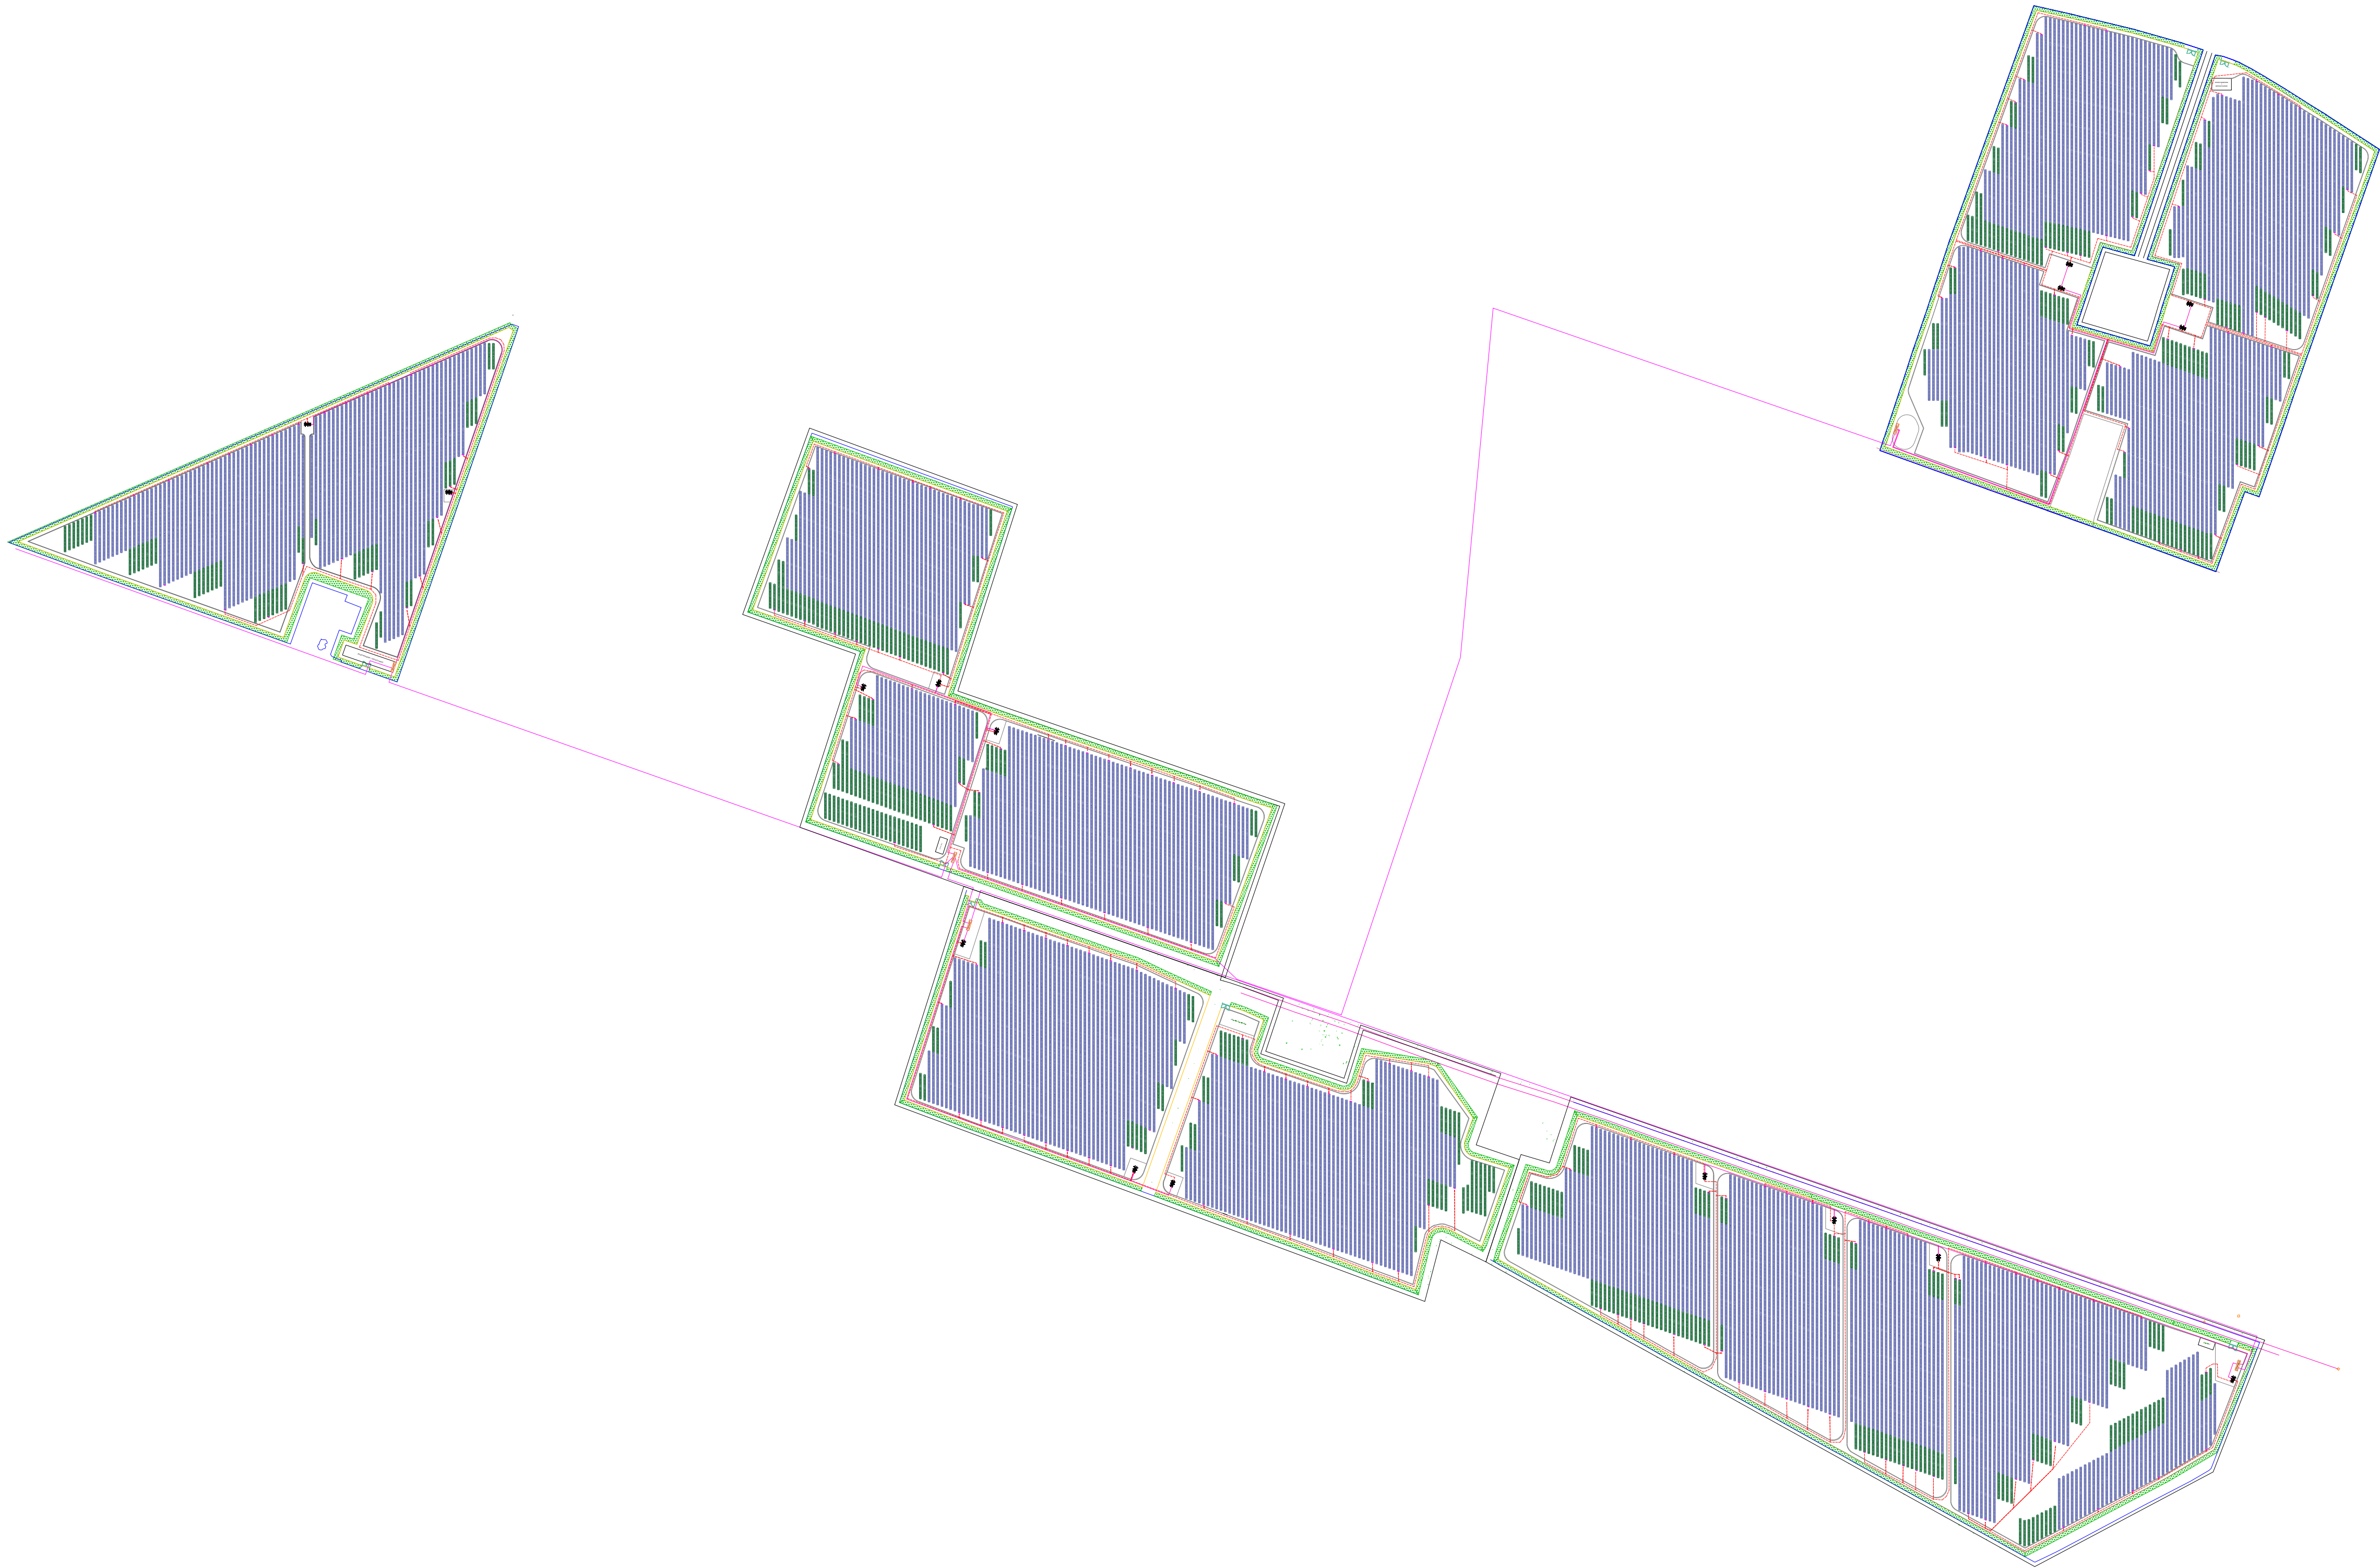

LEGENDA	
	Recinzione
	Cabine di trasformazione
	Cabine di raccolta
	Struttura fotovoltaica 56 moduli
	Struttura fotovoltaica 28 moduli
	Asse trincee per cavi DC collegamento inverter - trafr
	Cavi AT 36kV
	Inverter di stringa

Regione
Emilia Romagna

Provincia di
Ferrara

Comune di
Terre del Reno

PARCO FOTOVOLTAICO E
RELATIVE OPERE DI
CONNESSIONE ALLA RTN DI
POTENZA PARI A 76,375 MW
NEL COMUNE DI TERRE
DEL RENO (FE).

PROGETTISTA INCARICATO:
Ing. Riccardo Clementi
Tel. 346 130 0807
Pec: riccardo.clementi@ingpec.eu

Scala
1:5000

Formato
A1

Titolo elaborato:
**Planimetria cavidotti di
campo**

TECNICI COINVOLTI
Ing. Riccardo Clementi

CODICE ELABORATO			
PROGETTO	CLASSE	TIPO	PROG.
1018	PAUR2	D	16

Rev.	Data	Descrizione	Redige	Verifica	Approva
00	07/2025	Prima emissione	DF	RM	RC
01					
02					
03					
04					
05					
06					


GESTORE RETE ELETTRICA

SOCIETA' PROponente:

DELTA GEMINI S.R.L.
VIA BERNINA 7 – 20158 - MILANO
PEC: delltageminiari@lamiapiec.it
REA: MI - 2652387 P.iva 12299790969

SOCIETA' di PROGETTAZIONE:

GRID SHAPE S.R.L.
PEC: amministrazione@pec.gridshape.it
REA: PD-481013 P.iva 05631900288
GridSHAPE
ELECTRIC THINKING

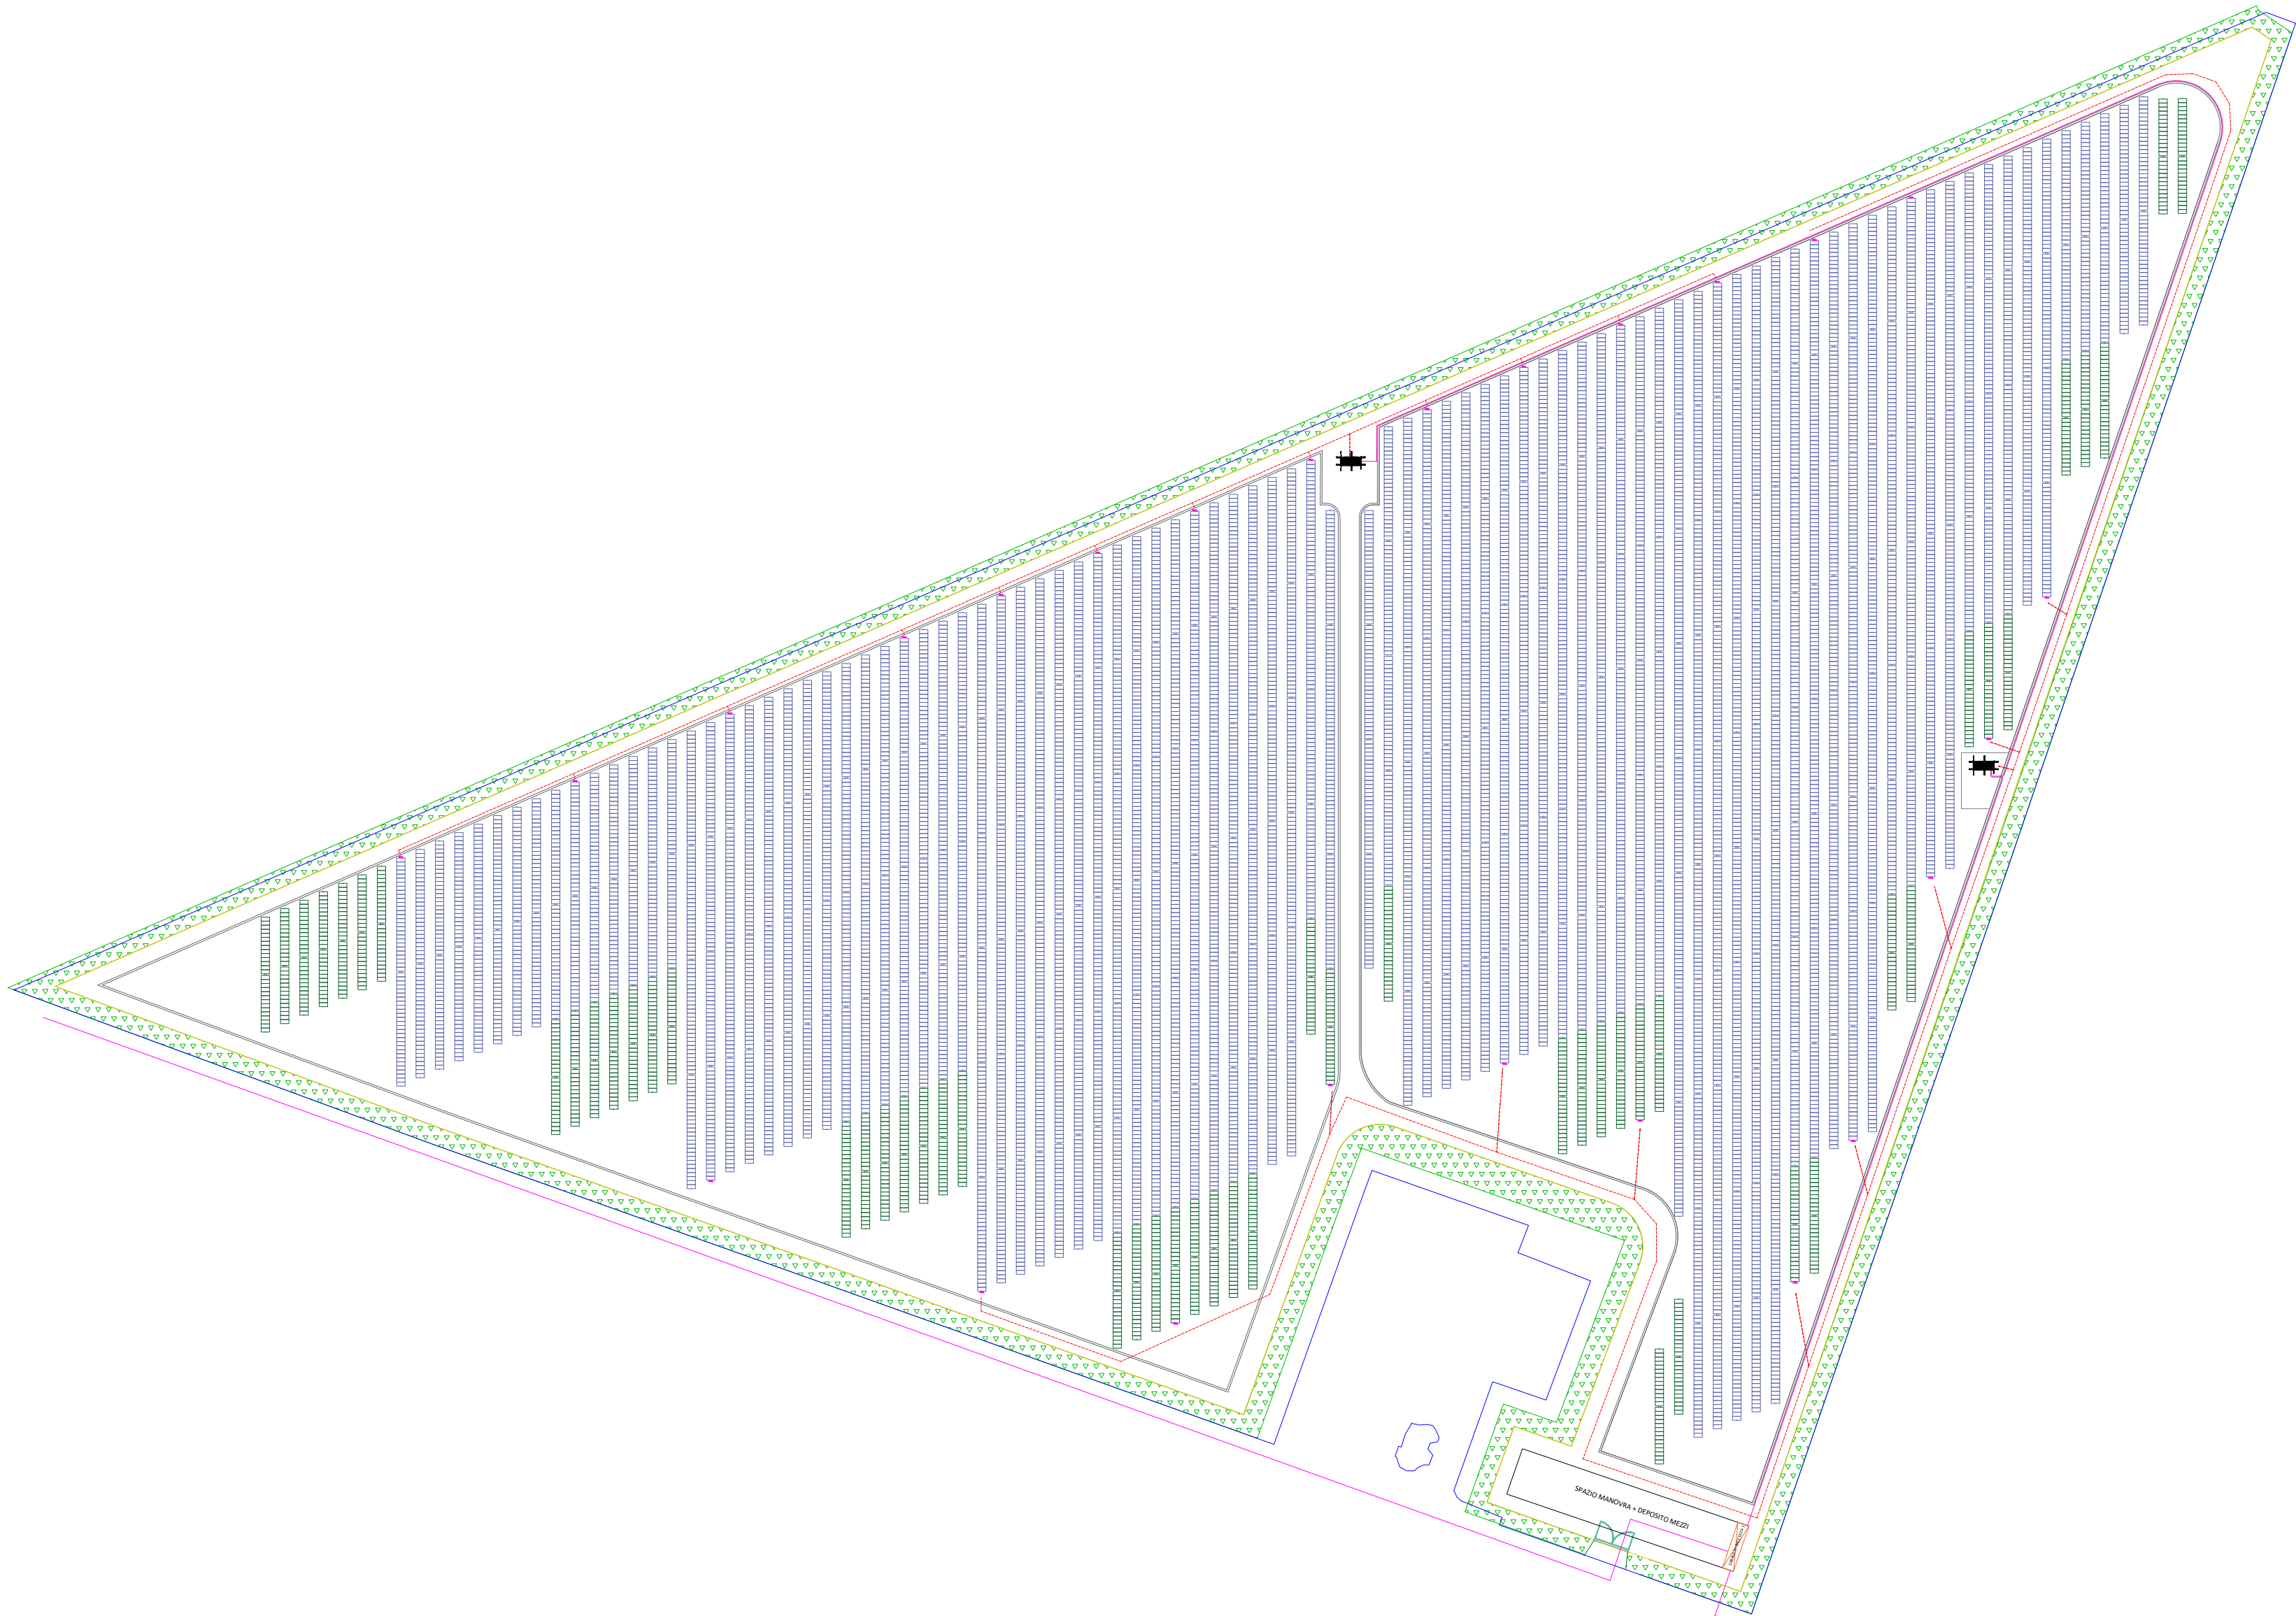

LEGENDA	
	Recinzione
	Cabine di trasformazione
	Cabine di raccolta
	Struttura fotovoltaica 56 moduli
	Struttura fotovoltaica 28 moduli
	Asse trincee per cavi DC collegamento inverter - trafo
	Cavi AT 36kV
	Inverter di stringa

Regione
Emilia Romagna

Provincia di
Ferrara

Comune di
Terre del Reno

PARCO FOTOVOLTAICO E
RELATIVE OPERE DI
CONNESSIONE ALLA RTN DI
POTENZA PARI A 76,375 MW
NEL COMUNE DI TERRE
DEL RENO (FE).

PROGETTISTA INCARICATO:
Ing. Riccardo Clementi
Tel. 346 130 0807
Pec: riccardo.clementi@ingpec.eu

Scala
1:1500

Formato
A1

Titolo elaborato:
Planimetria cavidotti di
campo

TECNICI COINVOLTI
Ing. Riccardo Clementi

CODICE ELABORATO			
PROGETTO	CLASSE	TIPO	PROG.
1018	PAUR2	D	16

Rev.	Data	Descrizione	Redige	Verifica	Approva
00	06/2025	Prima emissione	DF	RM	RC
01					
02					
03					
04					
05					
06					


GESTORE RETE ELETTRICA

SOCIETA' PROPONENTE:

DELTA GEMINI S.R.L.
VIA BERNINA 7 – 20158 - MILANO
PEC: delltageminiar@lamiapec.it
REA: MI - 2652387 P.iva 12299790969

SOCIETA' di PROGETTAZIONE:

GRID SHAPE S.R.L.
PEC: amministrazione@pec.gridshape.it
REA: PD-481013 P.iva 05631900288

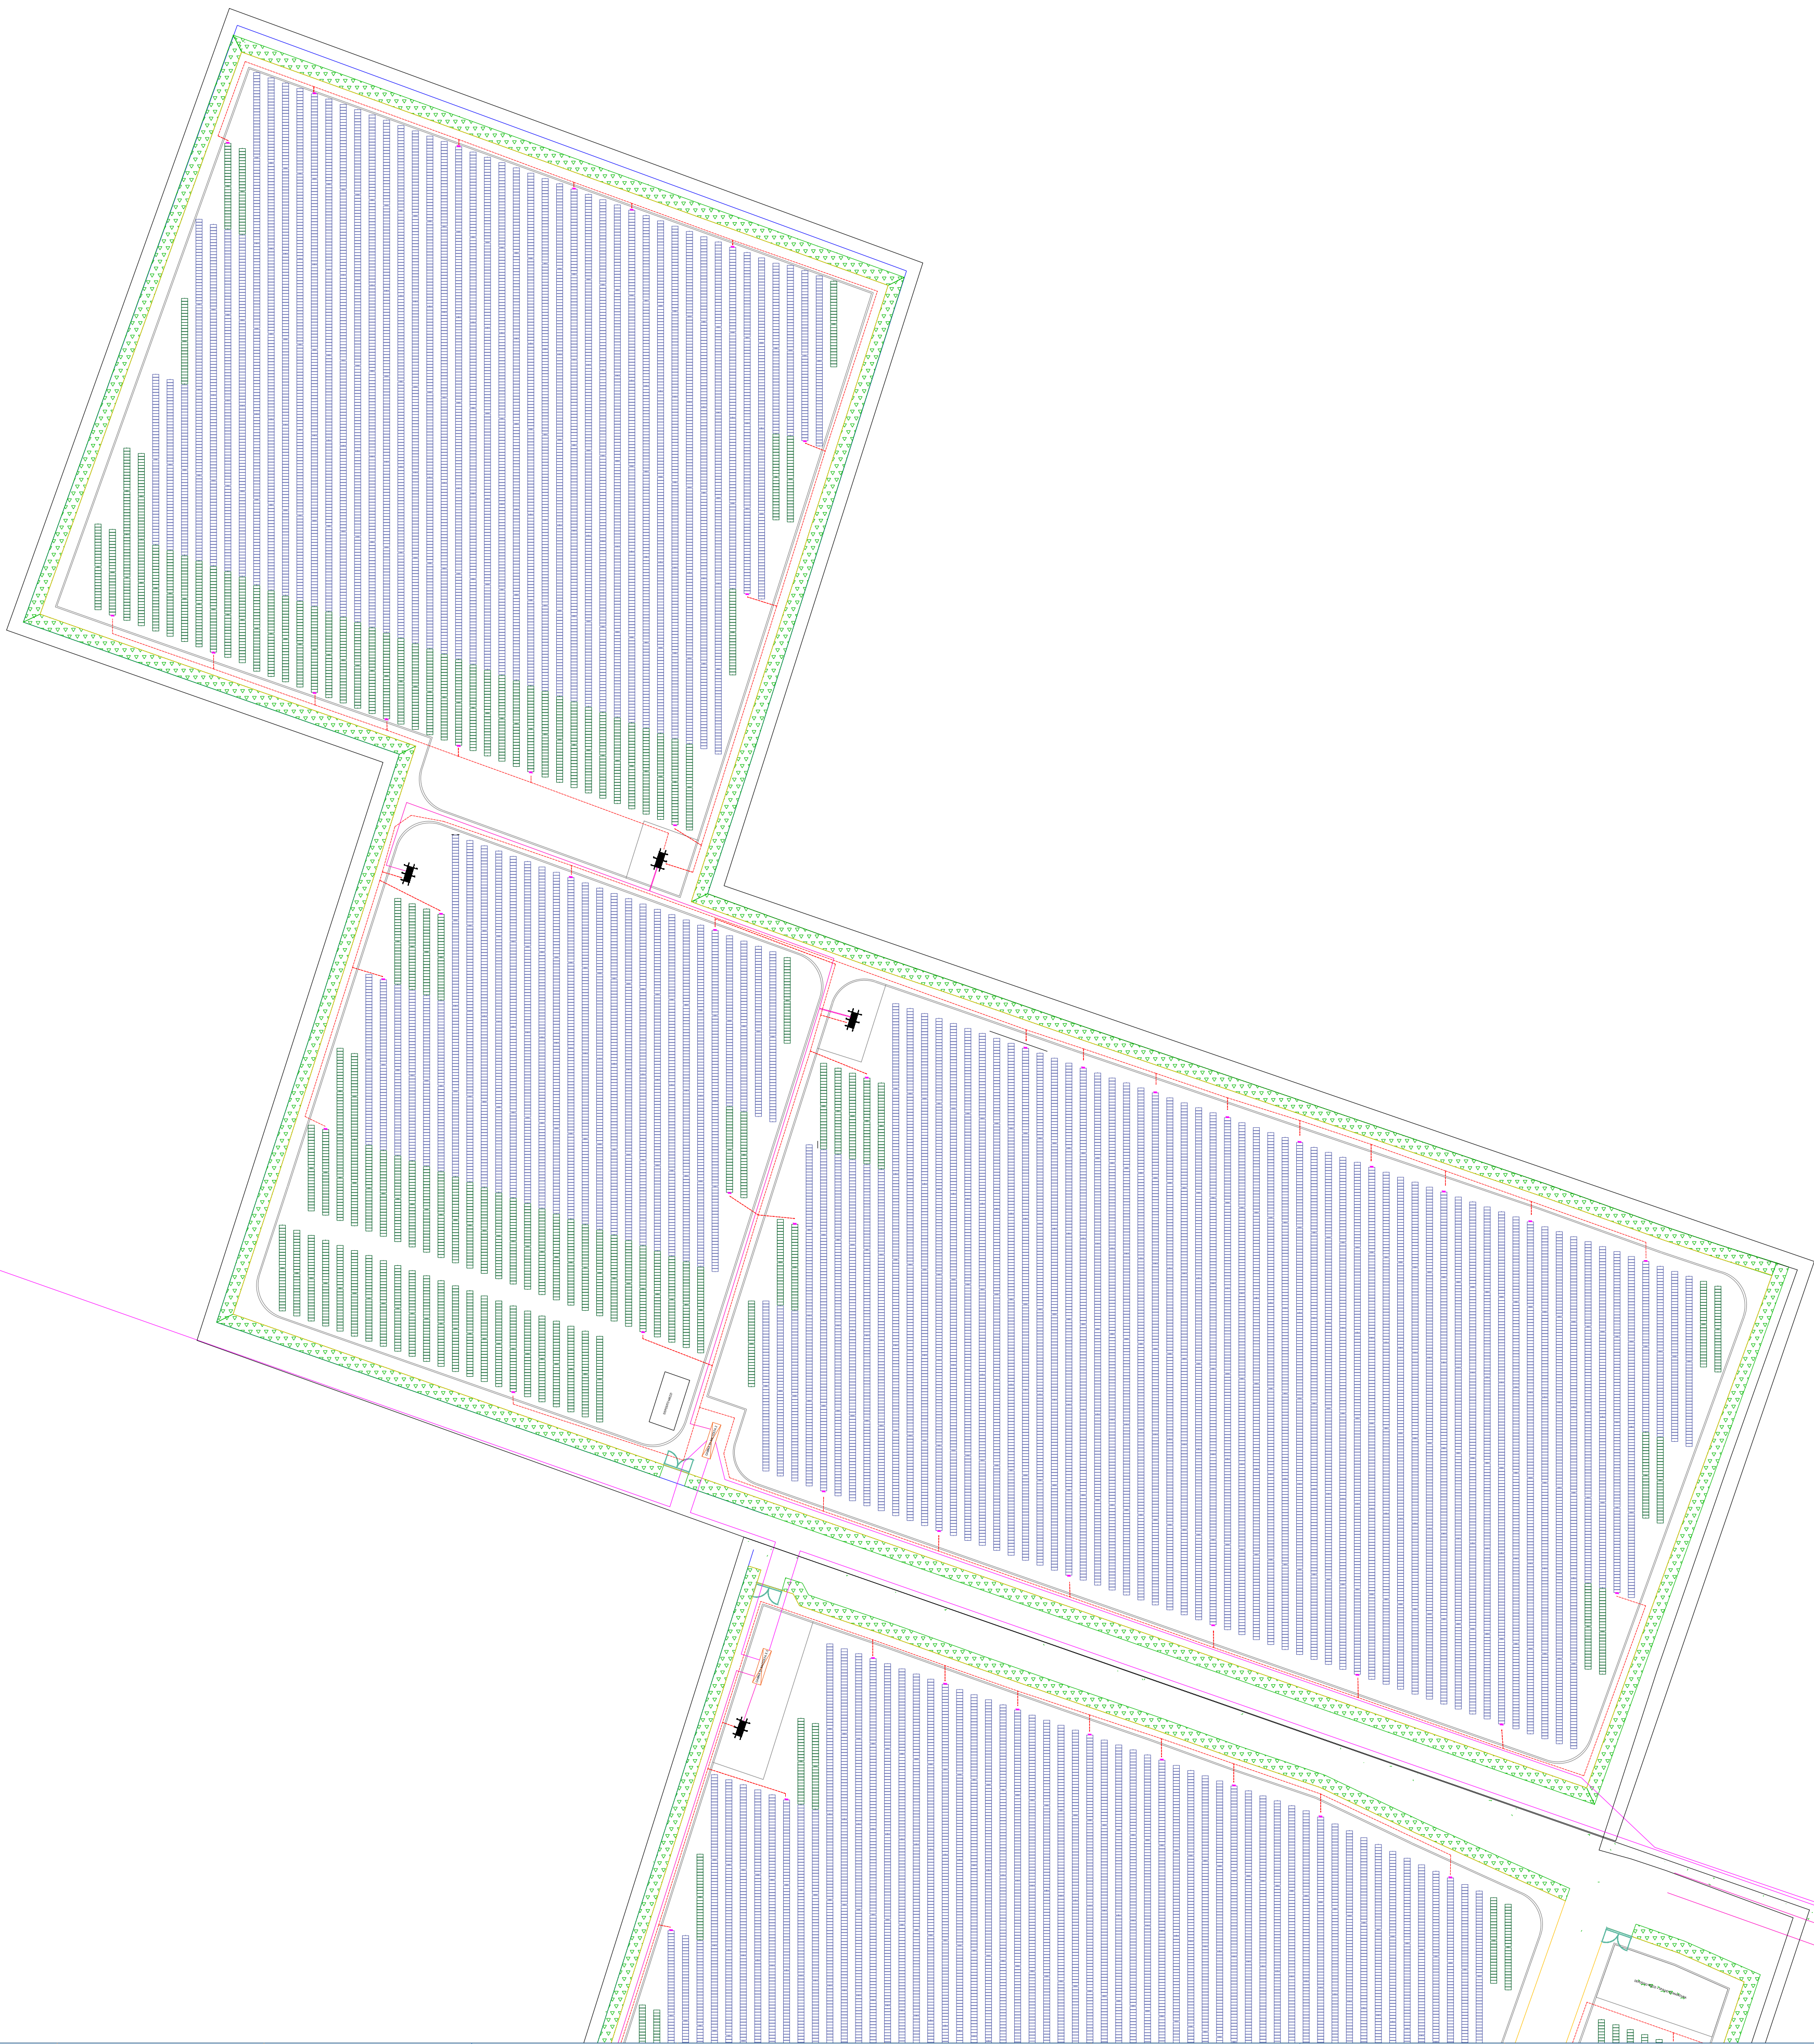

LEGENDA	
	Recinzione
	Cabine di trasformazione
	Cabine di raccolta
	Struttura fotovoltaica 56 moduli
	Struttura fotovoltaica 28 moduli
	Asse trincee per cavi DC collegamento inverter - trafr
	Cavi AT 36kV
	Inverter di stringa

Regione
Emilia Romagna



Provincia di
Ferrara



Comune di
Terre del Reno



PARCO FOTOVOLTAICO E
RELATIVE OPERE DI
CONNESSIONE ALLA RTN DI
POTENZA PARI A 76,375 MW
NEL COMUNE DI TERRE
DEL RENO (FE).

PROGETTISTA INCARICATO:
Ing. Riccardo Clementi
Tel. 346 130 0807
Pec: riccardo.clementi@ingpec.eu



Scala
1:1500

Titolo elaborato:
Planimetria cavidotti di
campo

Formato
A1

TECNICI COINVOLTI
Ing. Riccardo Clementi

CODICE ELABORATO

PROGETTO	CLASSE	TIPO	PROG.
1018	PAUR2	D	16

Rev.	Data	Descrizione	Redige	Verifica	Approva
00	07/2025	Prima emissione	DF	RM	RC
01					
02					
03					
04					
05					
06					

GESTORE RETE ELETTRICA



SOCIETA' PROPONENTE:

DELTA GEMINI S.R.L.
VIA BERNINA 7 – 20158 - MILANO
PEC: dellageminisrl@lamiapec.it
REA: MI - 2652387 P.iva 12299790969

SOCIETA' DI PROGETTAZIONE:

GRID SHAPE S.R.L.
PEC: amministrazione@pec.gridshape.it
REA: PD-481013 P.iva 05631900288
GridSHAPE
ELECTRIC THINKING

LEGENDA	
	Recinzione
	Cabine di trasformazione
	Cabine di raccolta
	Struttura fotovoltaica 56 moduli
	Struttura fotovoltaica 28 moduli
	Asse trincee per cavi DC collegamento inverter - traфи
	Cavi AT 36kV
	Inverter di stringa

Regione
Emilia Romagna



Provincia di
Ferrara



Comune di
Terre del Reno



PARCO FOTOVOLTAICO E
RELATIVE OPERE DI
CONNESSIONE ALLA RTN DI
POTENZA PARI A 76,375 MW
NEL COMUNE DI TERRE
DEL RENO (FE).

PROGETTISTA INCARICATO:
Ing. Riccardo Clementi
Tel. 346 130 0807
Pec: riccardo.clementi@ingpec.eu



Scala

1:1500

Titolo elaborato:

Planimetria cavidotti di
campo

Formato

A1

TECNICI COINVOLTI

Ing. Riccardo Clementi

CODICE ELABORATO

PROGETTO	CLASSE	TIPO	PROG.
1018	PAUR2	D	16

Rev.	Data	Descrizione	Redige	Verifica	Approva
00	07/2025	Prima emissione	DF	RM	RC
01					
02					
03					
04					
05					
06					

GESTORE RETE ELETTRICA




SOCIETA' PROPONENTE:

DELTA GEMINI S.R.L.
VIA BERNINA 7 – 20158 - MILANO
PEC: delltageminiar@lamiapec.it
REA: MI - 2652387 P.iva 12299790969

SOCIETA' DI PROGETTAZIONE:

GRID SHAPE S.R.L.
PEC: amministrazione@pec.gridshape.it
REA: PD-481013 P.iva 05631900288
GridSHAPE
ELECTRIC THINKING

LEGENDA	
	Recinzione
	Cabine di trasformazione
	Cabine di raccolta
	Struttura fotovoltaica 56 moduli
	Struttura fotovoltaica 28 moduli
	Asse trincee per cavi DC collegamento inverter - traфи
	Cavi AT 36kV
	Inverter di stringa

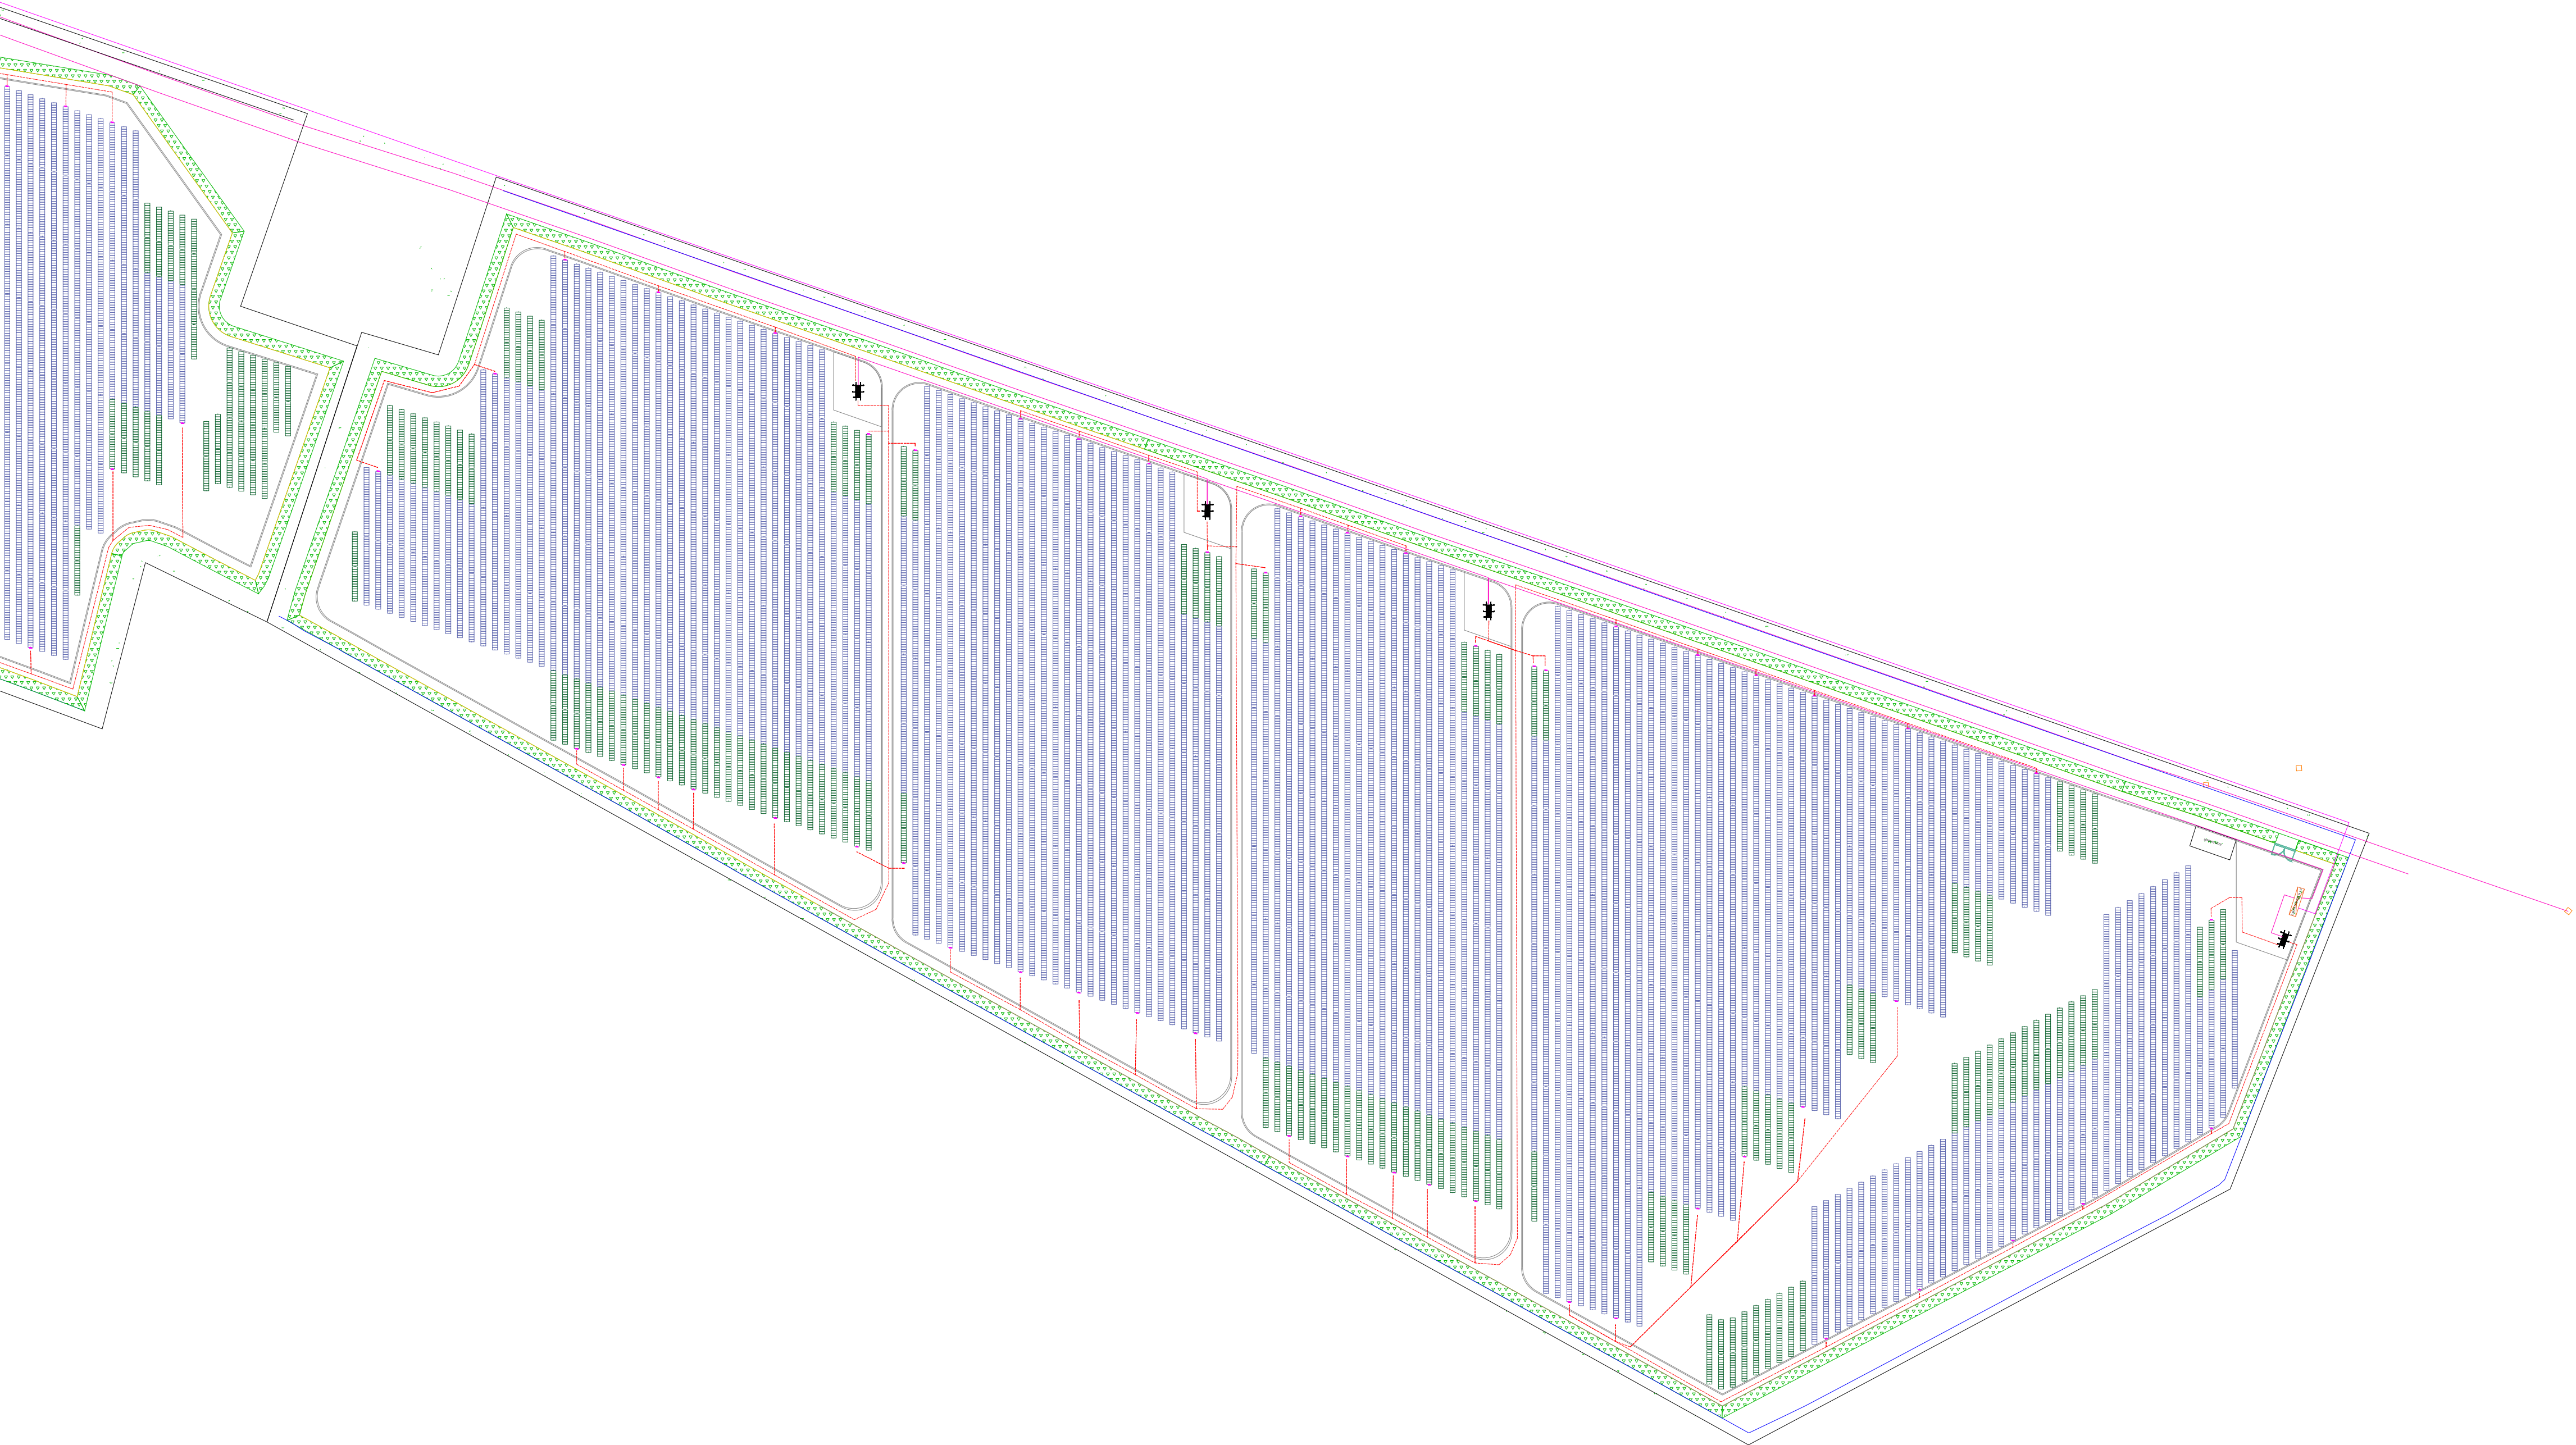

Regione
Emilia Romagna

Provincia di
Ferrara

Comune di
Terre del Reno



PARCO FOTOVOLTAICO E
RELATIVE OPERE DI
CONNESSIONE ALLA RTN DI
POTENZA PARI A 76,375 MW
NEL COMUNE DI TERRE
DEL RENO (FE).

PROGETTISTA INCARICATO:
Ing. Riccardo Clementi
Tel. 346 130 0807
Pec: riccardo.clementi@ingpec.eu



Scala
1:2000

Formato
A1

Titolo elaborato:
Planimetria cavidotti di
campo

TECNICI COINVOLTI
Ing. Riccardo Clementi

CODICE ELABORATO			
PROGETTO	CLASSE	TIPO	PROG.
1018	PAUR2	D	16

Rev.	Data	Descrizione	Redige	Verifica	Approva
00	07/2025	Prima emissione	DF	RM	RC
01					
02					
03					
04					
05					
06					


GESTORE RETE ELETTRICA

SOCIETA' PROPONENTE:

SOCIETA' DI PROGETTAZIONE:

DELTA GEMINI S.R.L.
VIA BERNINA 7 – 20158 - MILANO
PEC: dellageminiari@lamiapec.it
REA: MI - 2652387 P.iva 12299790969

GRID SHAPE S.R.L.
PEC: amministrazione@pec.gridshape.it
REA: PD-481013 P.iva 05631900288
GridSHAPE
ELECTRIC THINKING

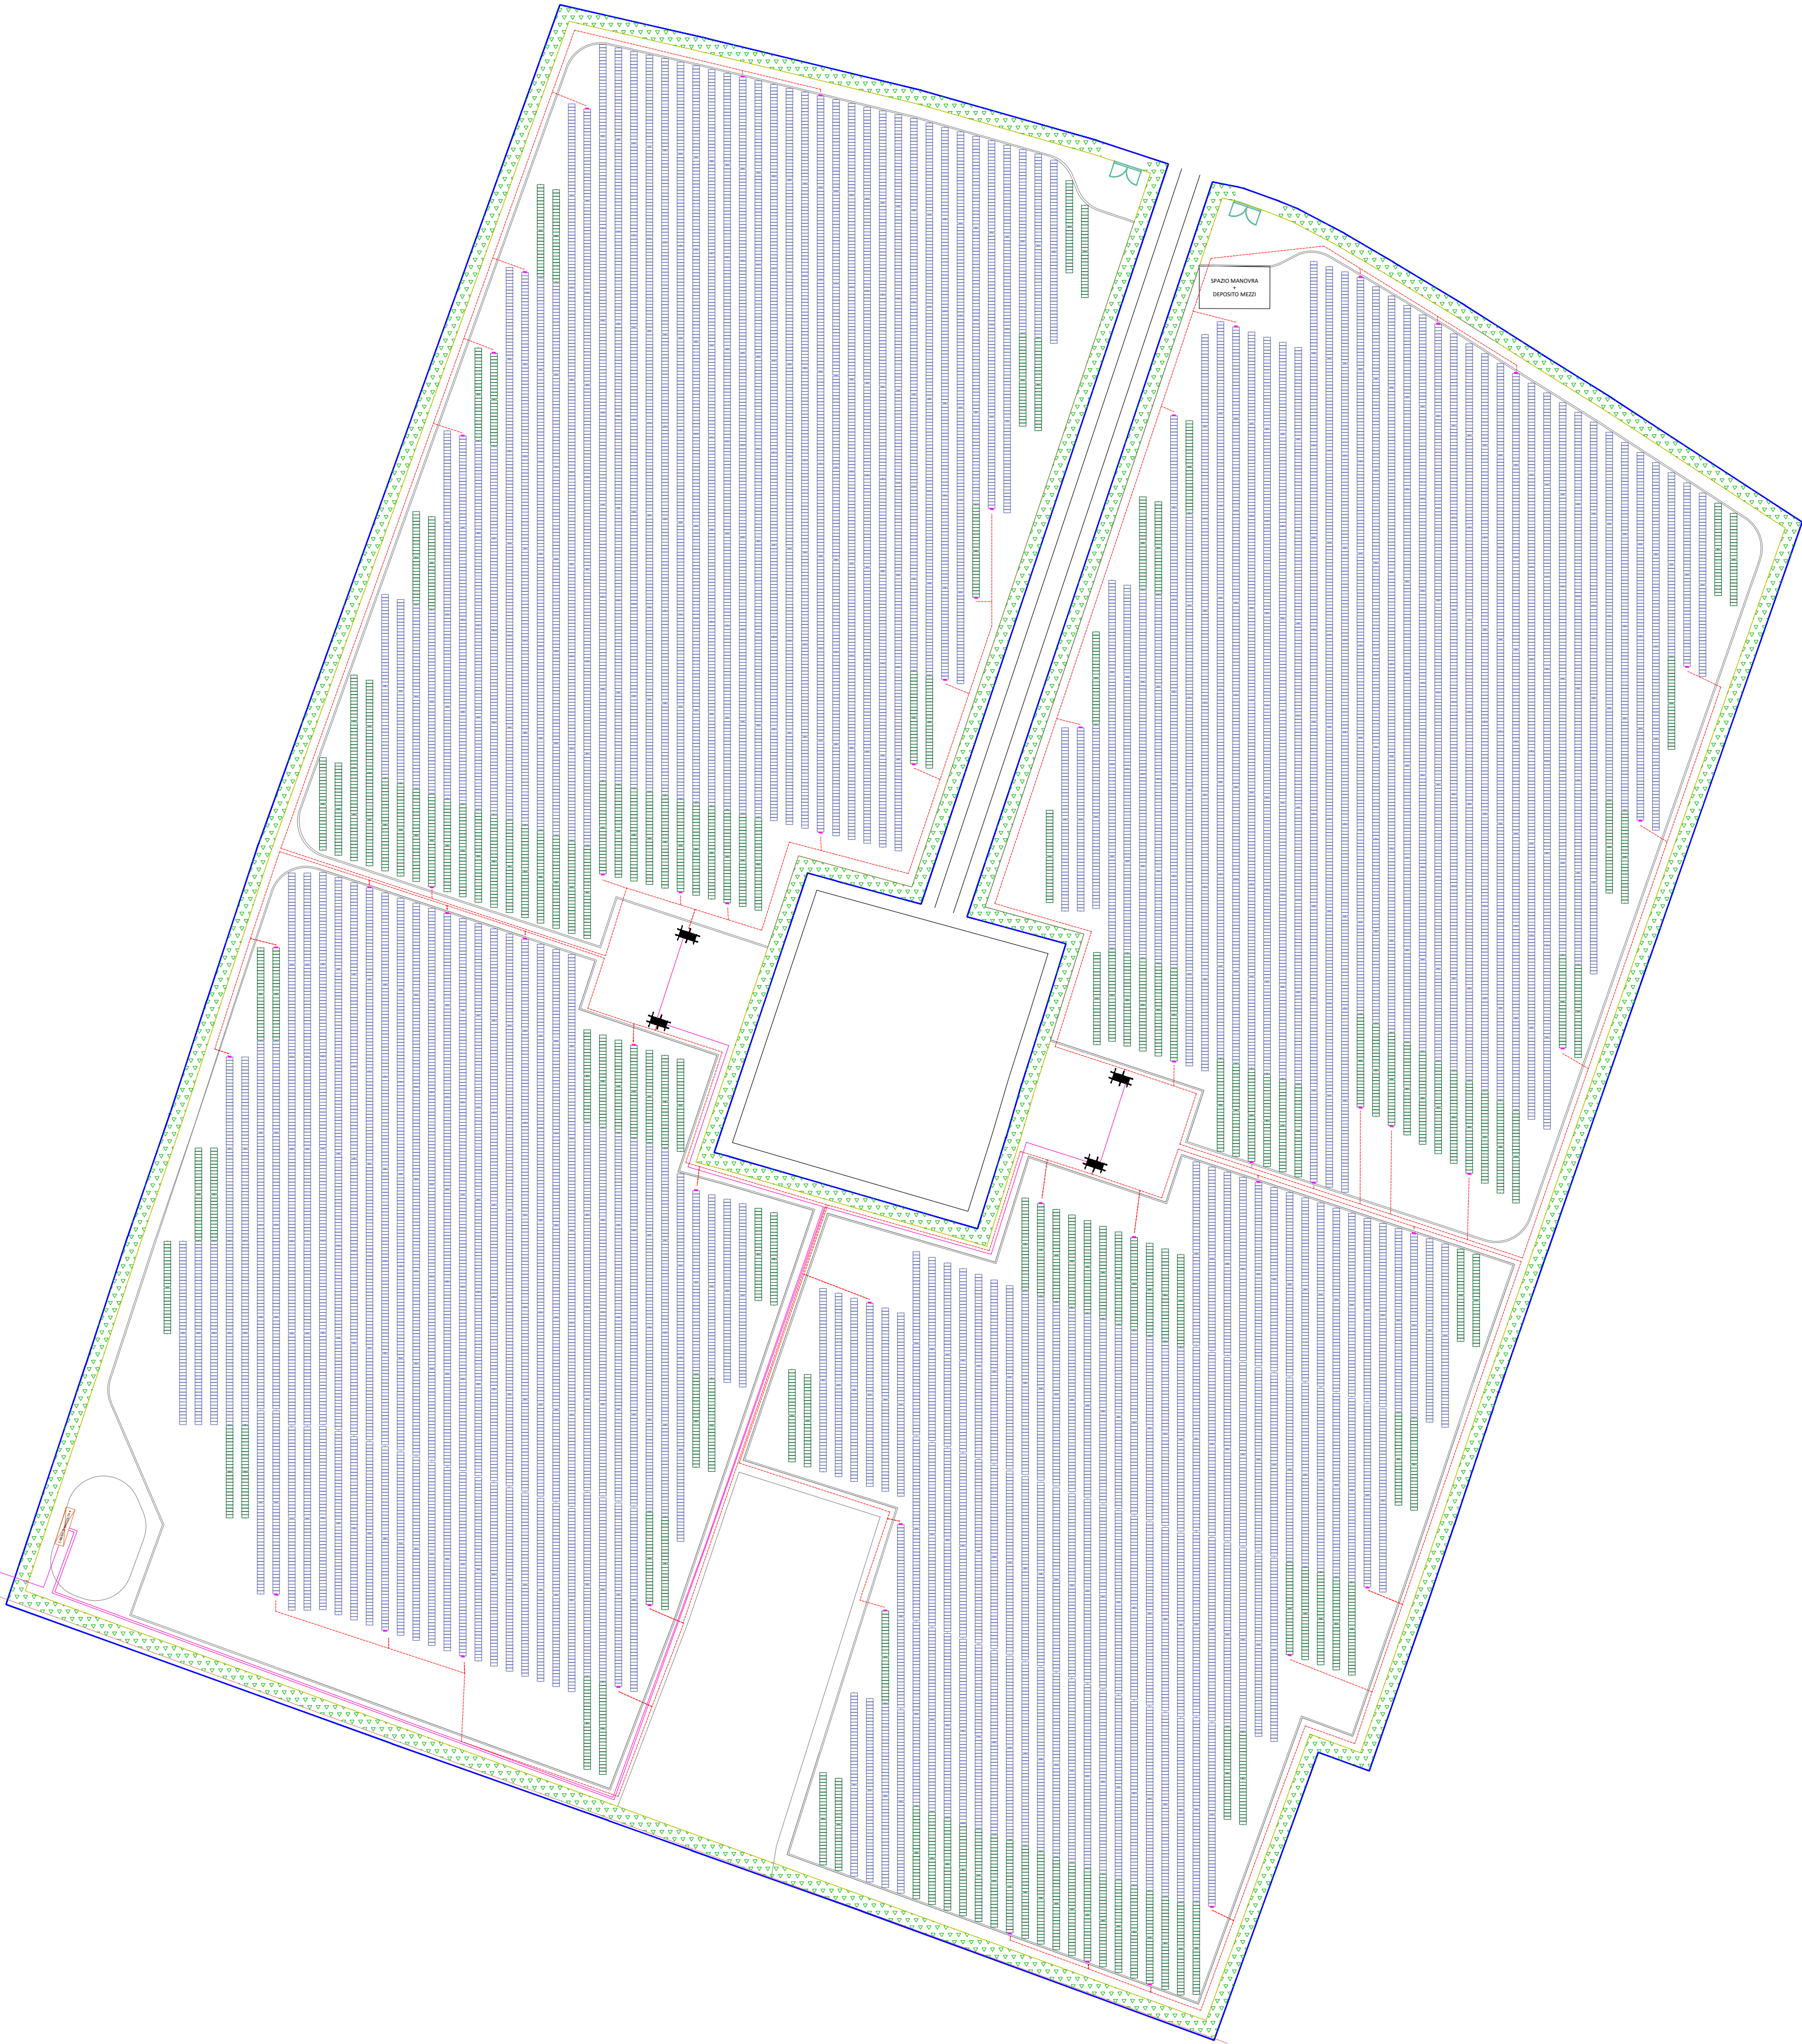

LEGENDA	
	Recinzione
	Cabine di trasformazione
	Cabine di raccolta
	Struttura fotovoltaica 56 moduli
	Struttura fotovoltaica 28 moduli
	Asse trincee per cavi DC collegamento inverter - trafr
	Cavi AT 36kV
	Inverter di stringa

Regione
Emilia Romagna

Provincia di
Ferrara

Comune di
Terre del Reno

PARCO FOTOVOLTAICO E
RELATIVE OPERE DI
CONNESSIONE ALLA RTN DI
POTENZA PARI A 76,375 MW
NEL COMUNE DI TERRE
DEL RENO (FE).

PROGETTISTA INCARICATO:
Ing. Riccardo Clementi
Tel. 346 130 0807
Pec: riccardo.clementi@ingpec.eu

Scala
1:1500

Formato
A1

Titolo elaborato:
Planimetria cavidotti di
campo

TECNICI COINVOLTI
Ing. Riccardo Clementi

CODICE ELABORATO			
PROGETTO	CLASSE	TIPO	PROG.
1018	PAUR2	D	16

Rev.	Data	Descrizione	Redige	Verifica	Approva
00	07/2025	Prima emissione	DF	RM	RC
01					
02					
03					
04					
05					
06					

GESTORE RETE ELETTRICA

SOCIETA' PROPONENTE:

DELTA GEMINI S.R.L.
VIA BERNINA 7 – 20158 - MILANO
PEC: dellageminisrl@lamiaptec.it
REA: MI - 2652387 P.iva 12299790969

SOCIETA' di PROGETTAZIONE:

GRID SHAPE S.R.L.
PEC: amministrazione@pec.gridshape.it
REA: PD-481013 P.iva 05631900288