

Emiro Giunta - Prot. 31/07/2025 0756402 F. Conia conforme dell'originale sottoscritto direttamente da CLEMENTE RICCARDO

SOUTH



Viste laterali e inclinazioni strutture tracker




Tracker 20° : Side View
Scale 1 : 40

Tracker 60° : Side View
Scale 1 : 40

A1 (594 x 841 mm)

Dettaglio meccanismo di rotazione struttura tracker

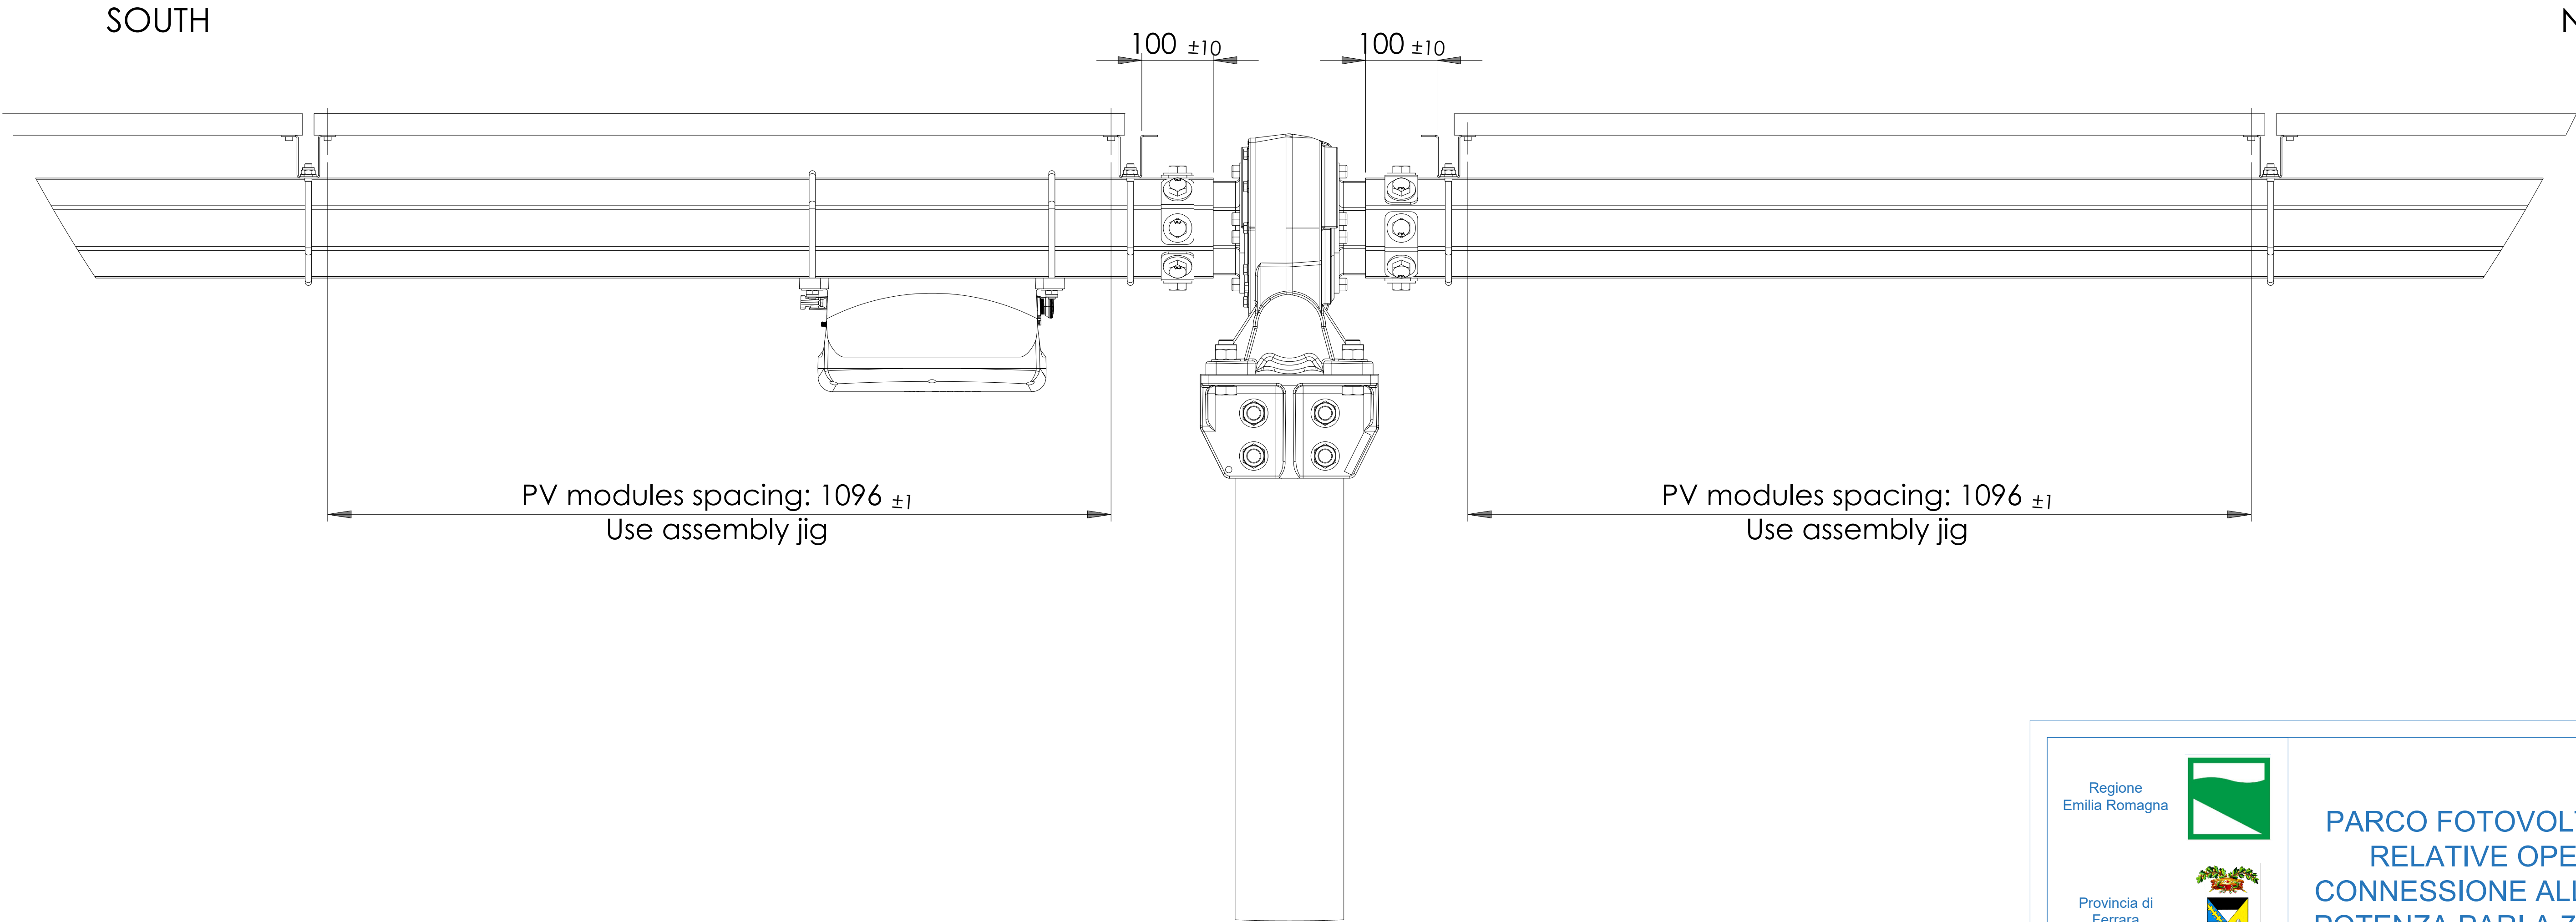

Regione
Emilia Romagna

Provincia di
Ferrara

Comune di
Terre del Reno

PROGETTISTA INCARICATO:
Ing. Riccardo Clementi
Tel. 346 130 0807
Pec: riccardo.clementi@ingpec.eu

PARCO FOTOVOLTAICO E
RELATIVE OPERE DI
CONNESSIONE ALLA RTN DI
POTENZA PARI A 76,375 MW
NEL COMUNE DI TERRE
DEL RENO (FE).

Scala
-

Formato
A1

Titolo elaborato:
strutture moduli fotovoltaici

TECNICI COINVOLTI
Ing. Riccardo Clementi

CODICE ELABORATO

PROGETTO	CLASSE	TIPO	PROG.
1018	PAUR2	D	21

Rev.	Data	Descrizione	Redige	Verifica	Approva
00	07/25	Prima emissione	DF	RM	RC
01					
02					
03					
04					
05					
06					

GESTORE RETE ELETTRICA

SOCIETA' PROPONENTE:
DELTA GEMINI S.R.L.
VIA BERNINA 7 – 20158 - MILANO
PEC: dellageminisrl@lamiaptec.it
REA: MI - 2652387 P.iva 12299790969

SOCIETA' DI PROGETTAZIONE:
GRID SHAPE S.R.L.
PEC: amministrazione@pec.gridshape.it
REA: PD-481013 P.iva 05631900288

A1 (594 x 841 mm)