



QUOTA TERRENO

Regione
Emilia Romagna

Provincia di
Ferrara

Comune di
Terre del Reno

**PARCO FOTOVOLTAICO E
RELATIVE OPERE DI
CONNESSIONE ALLA RTN DI
POTENZA PARI A 76,375 MW
NEL COMUNE DI TERRE
DEL RENO (FE).**

PROGETTISTA INCARICATO:
Ing. Riccardo Clementi
Tel. 346 130 0807
Pec: riccardo.clementi@ingpec.eu

Scala
-

Formato
A1

Titolo elaborato:
**OPERE DI INVARIANZA
IDRAULICA**

TECNICI COINVOLTI
Ing. Riccardo Clementi

CODICE ELABORATO

PROGETTO	CLASSE	TIPO	PROG.
1018	PAUR2	D	22

Rev.	Data	Descrizione	Redige	Verifica	Approva
00	07/2025	Prima emissione	DF	RM	RC
01					
02					
03					
04					
05					
06					

GESTORE RETE ELETTRICA

SOCIETA' PROPONENTE:

DELTA GEMINI S.R.L.
VIA BERNINA 7 – 20158 - MILANO
PEC: dellageminisrl@lamiapec.it
REA: MI - 2652387 P.iva 12299790969



SOCIETA' di PROGETTAZIONE:

GRID SHAPE S.R.L.

PEC: amministrazione@pec.gridshape.it
REA: PD-481013 P.iva 05631900288

C. Emilio Giunta - Prot. 31/07/2025-0756492-E Copia conforme dell'originale sottoscritto digitalmente da CLEMENTI RICCARDO

A1 (594 x 841 mm)

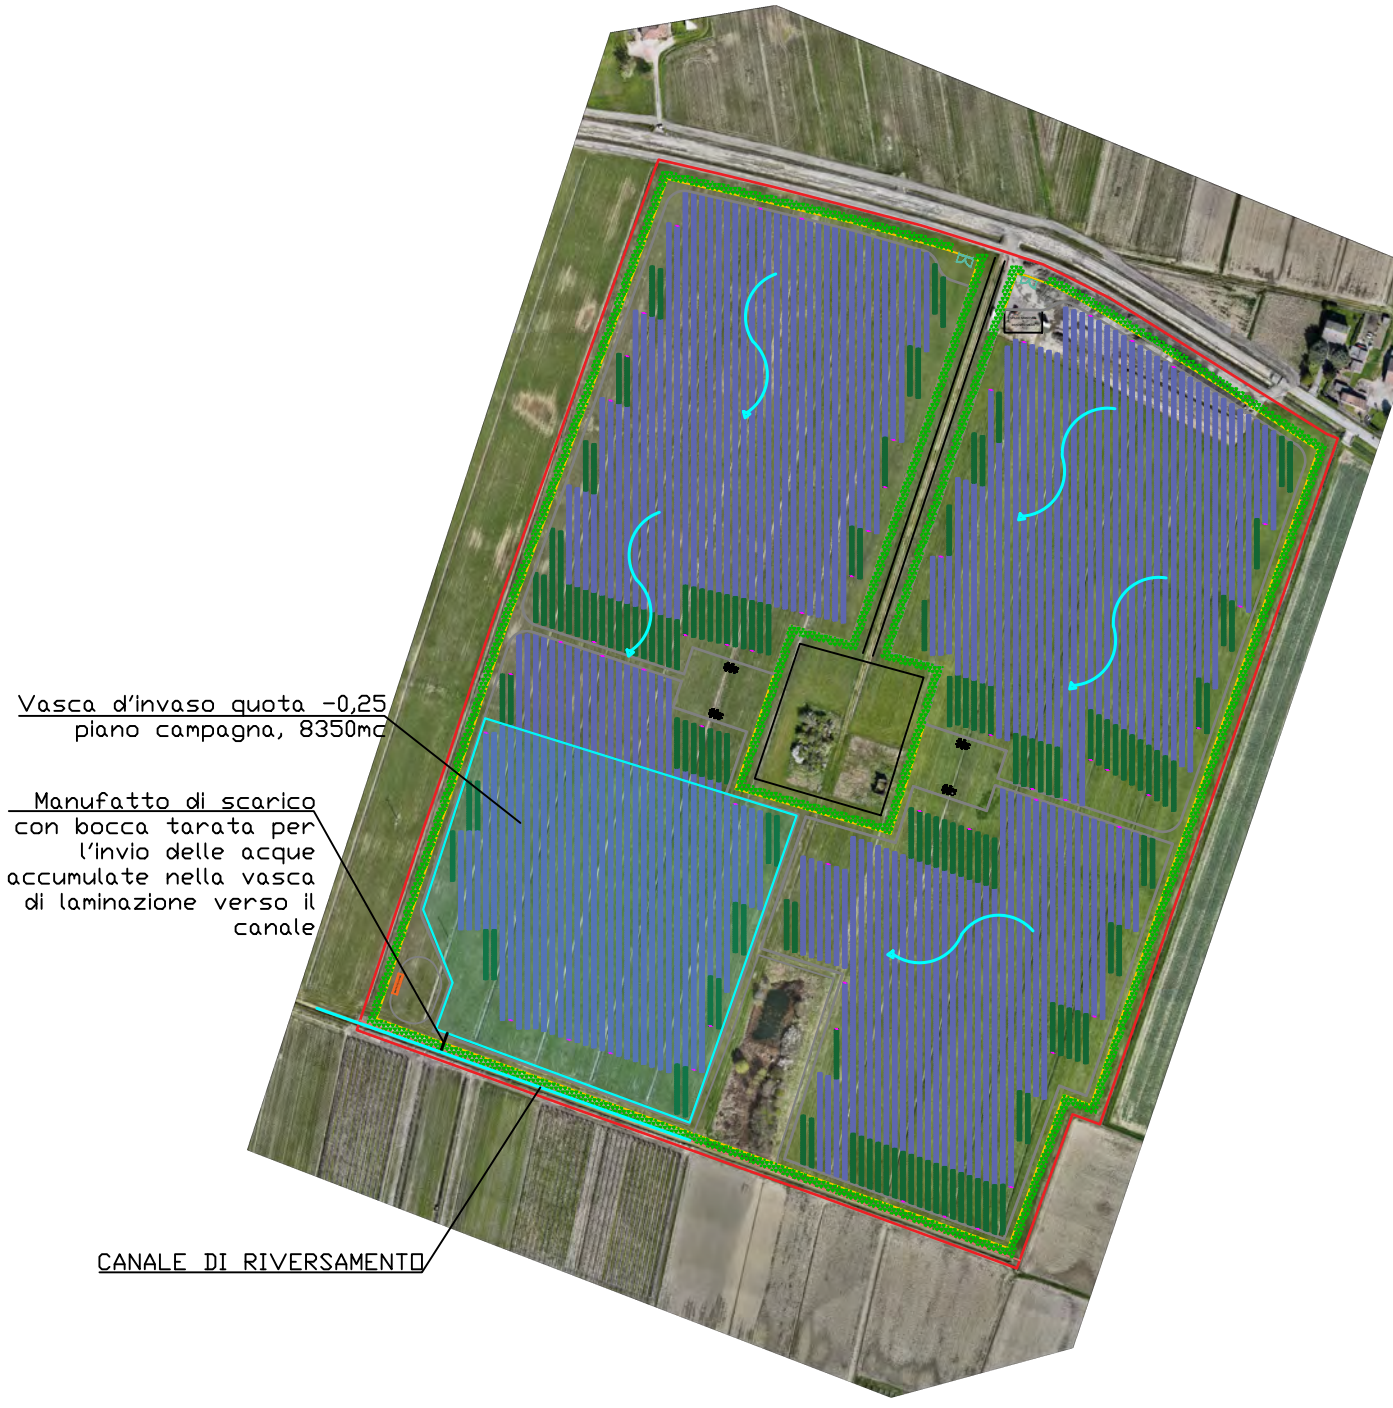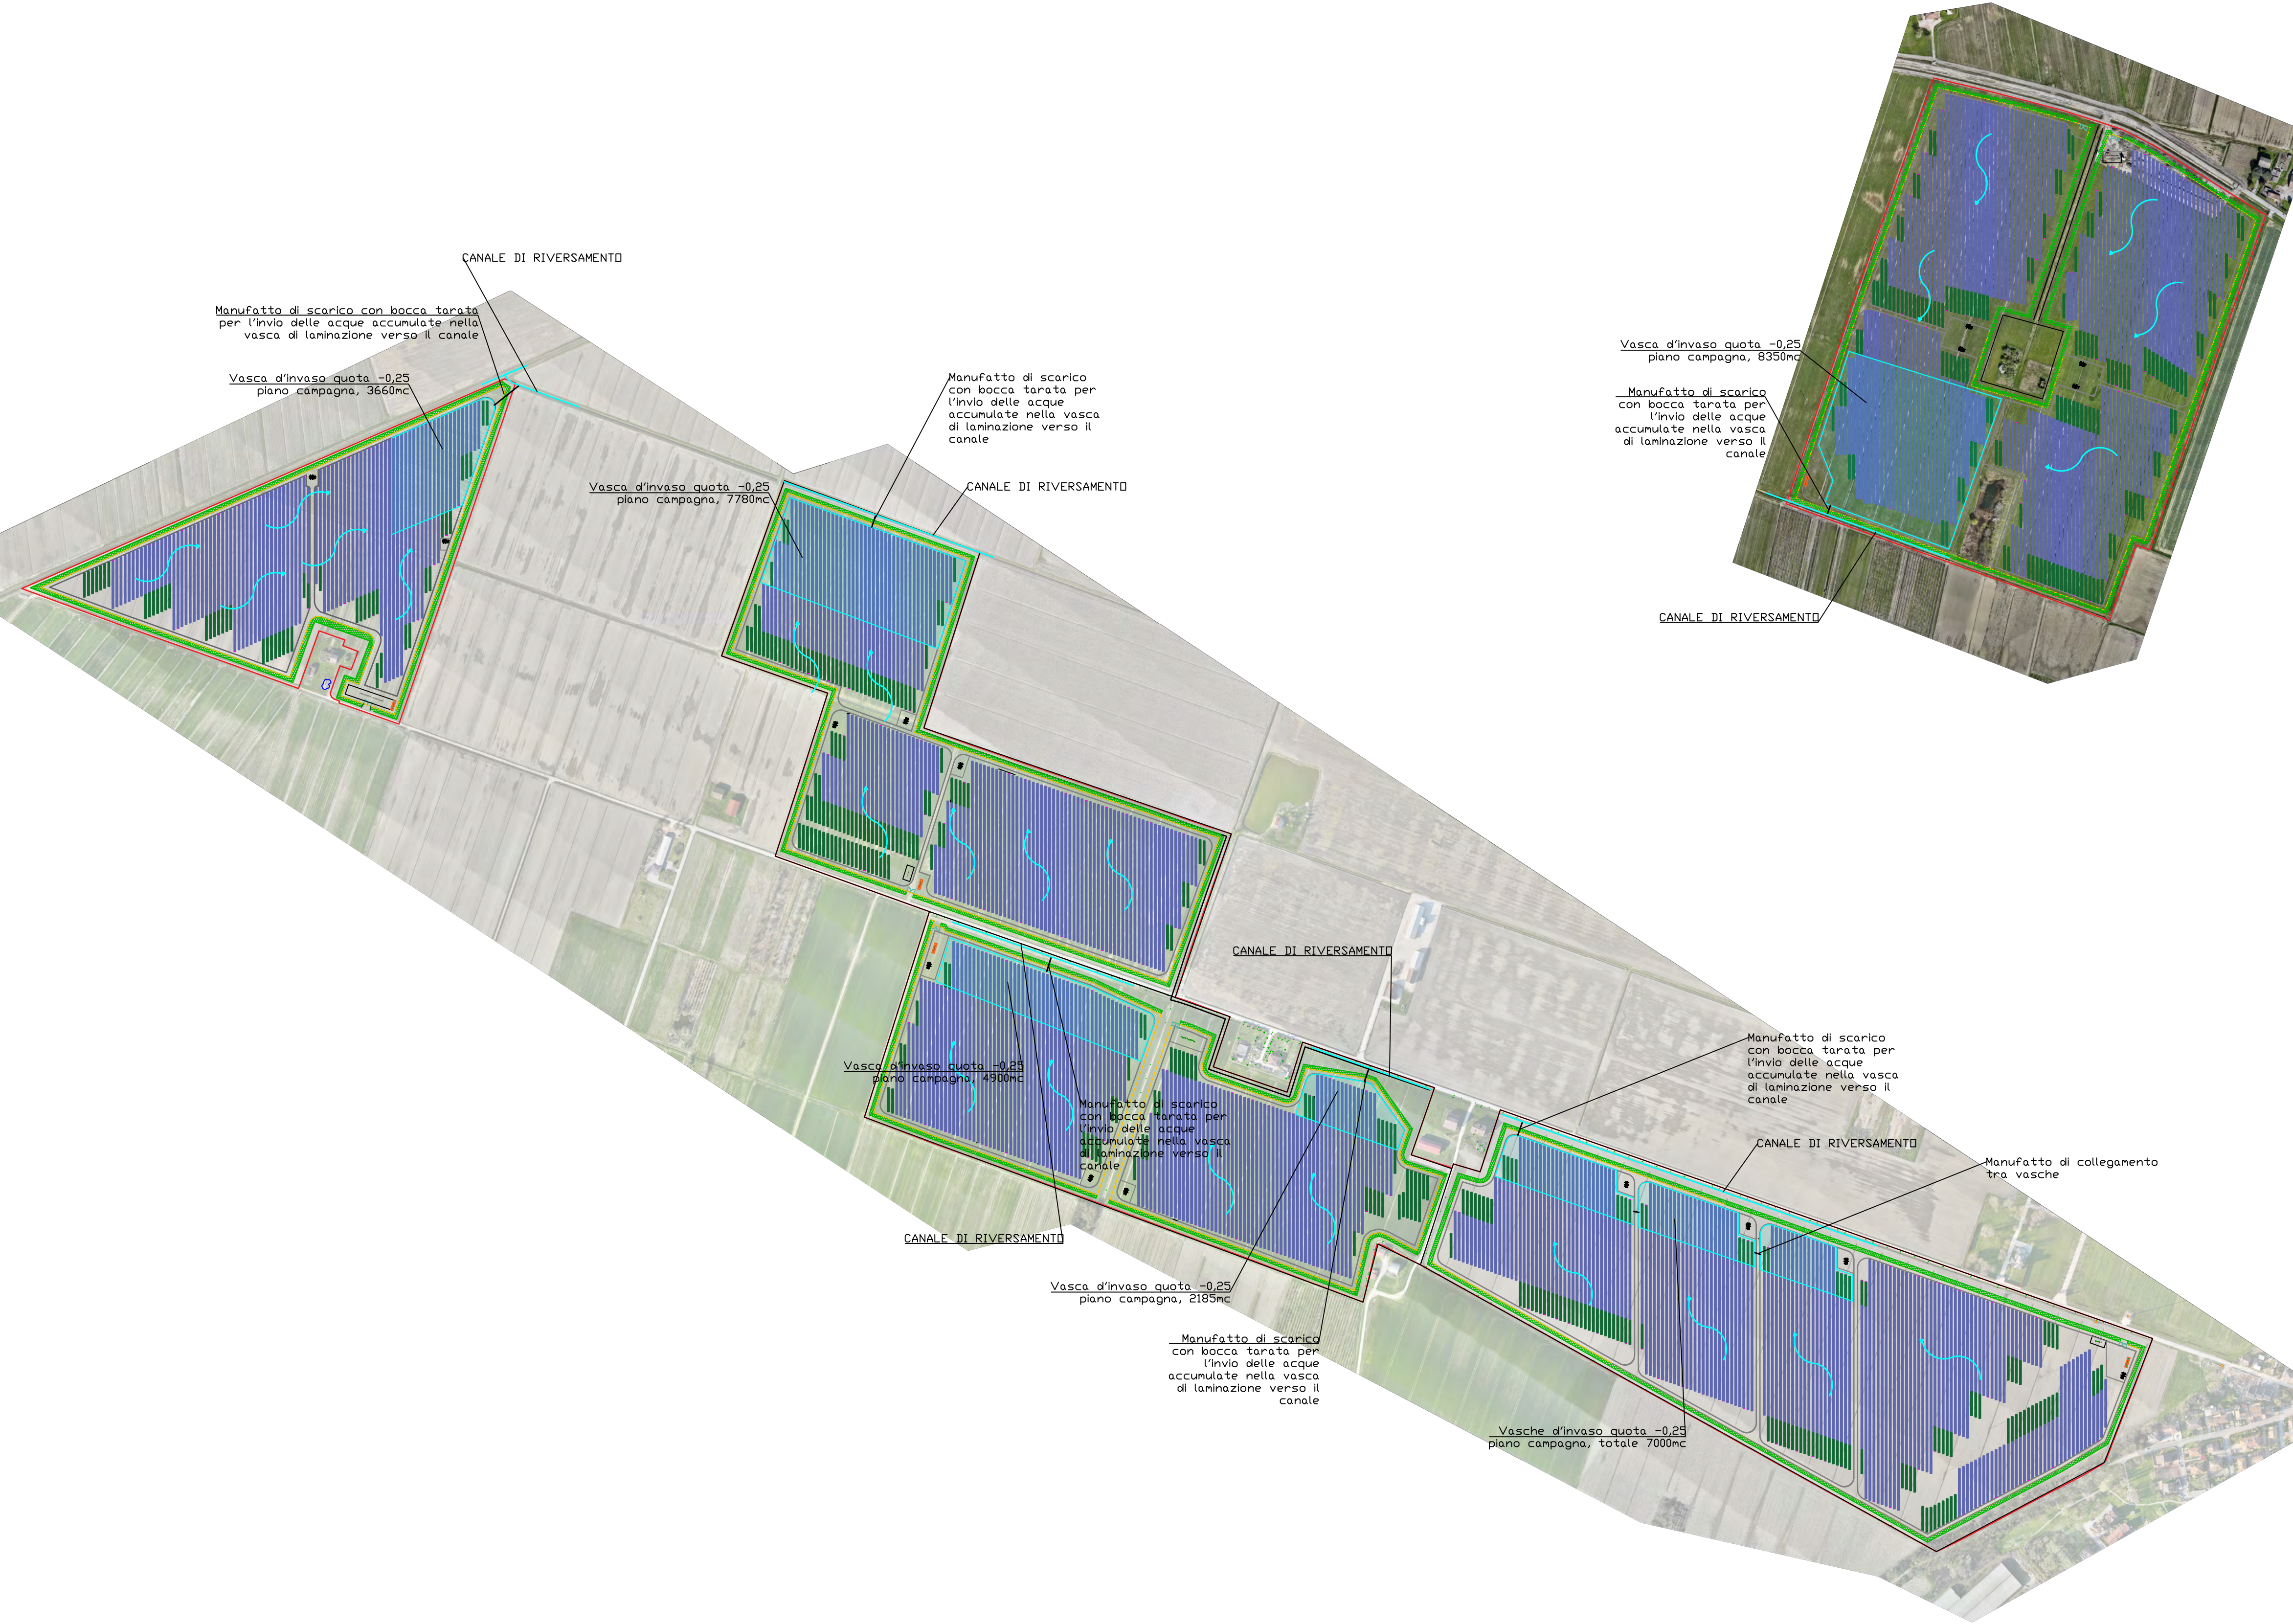

Regione
Emilia Romagna

Provincia di
Ferrara

Comune di
Terre del Reno

PROGETTISTA INCARICATO:
Ing. Riccardo Clementi
Tel. 346 130 0807
Pec: riccardo.clementi@ingpec.eu

Scala
-

Formato
A1

Titolo elaborato:
OPERE DI INVARIANZA IDRAULICA

TECNICI COINVOLTI
Ing. Riccardo Clementi

CODICE ELABORATO

PROGETTO	CLASSE	TIPO	PROG.
1018	PAUR2	D	22


Rev.	Data	Descrizione	Redige	Verifica	Approva
00	07/2025	Prima emissione	DF	RM	RC
01					
02					
03					
04					
05					
06					

GESTORE RETE ELETTRICA

SOCIETA' PROPONENTE:
DELTA GEMINI S.R.L.
VIA BERNINA 7 – 20158 - MILANO
PEC: dellageminisrl@lamiapec.it
REA: MI - 2652387 P.iva 12299790969

SOCIETA' di PROGETTAZIONE:
GRID SHAPE S.R.L.
PEC: amministrazione@pec.gridshape.it
REA: PD-481013 P.iva 05631900288

A1 (594 x 841 mm)

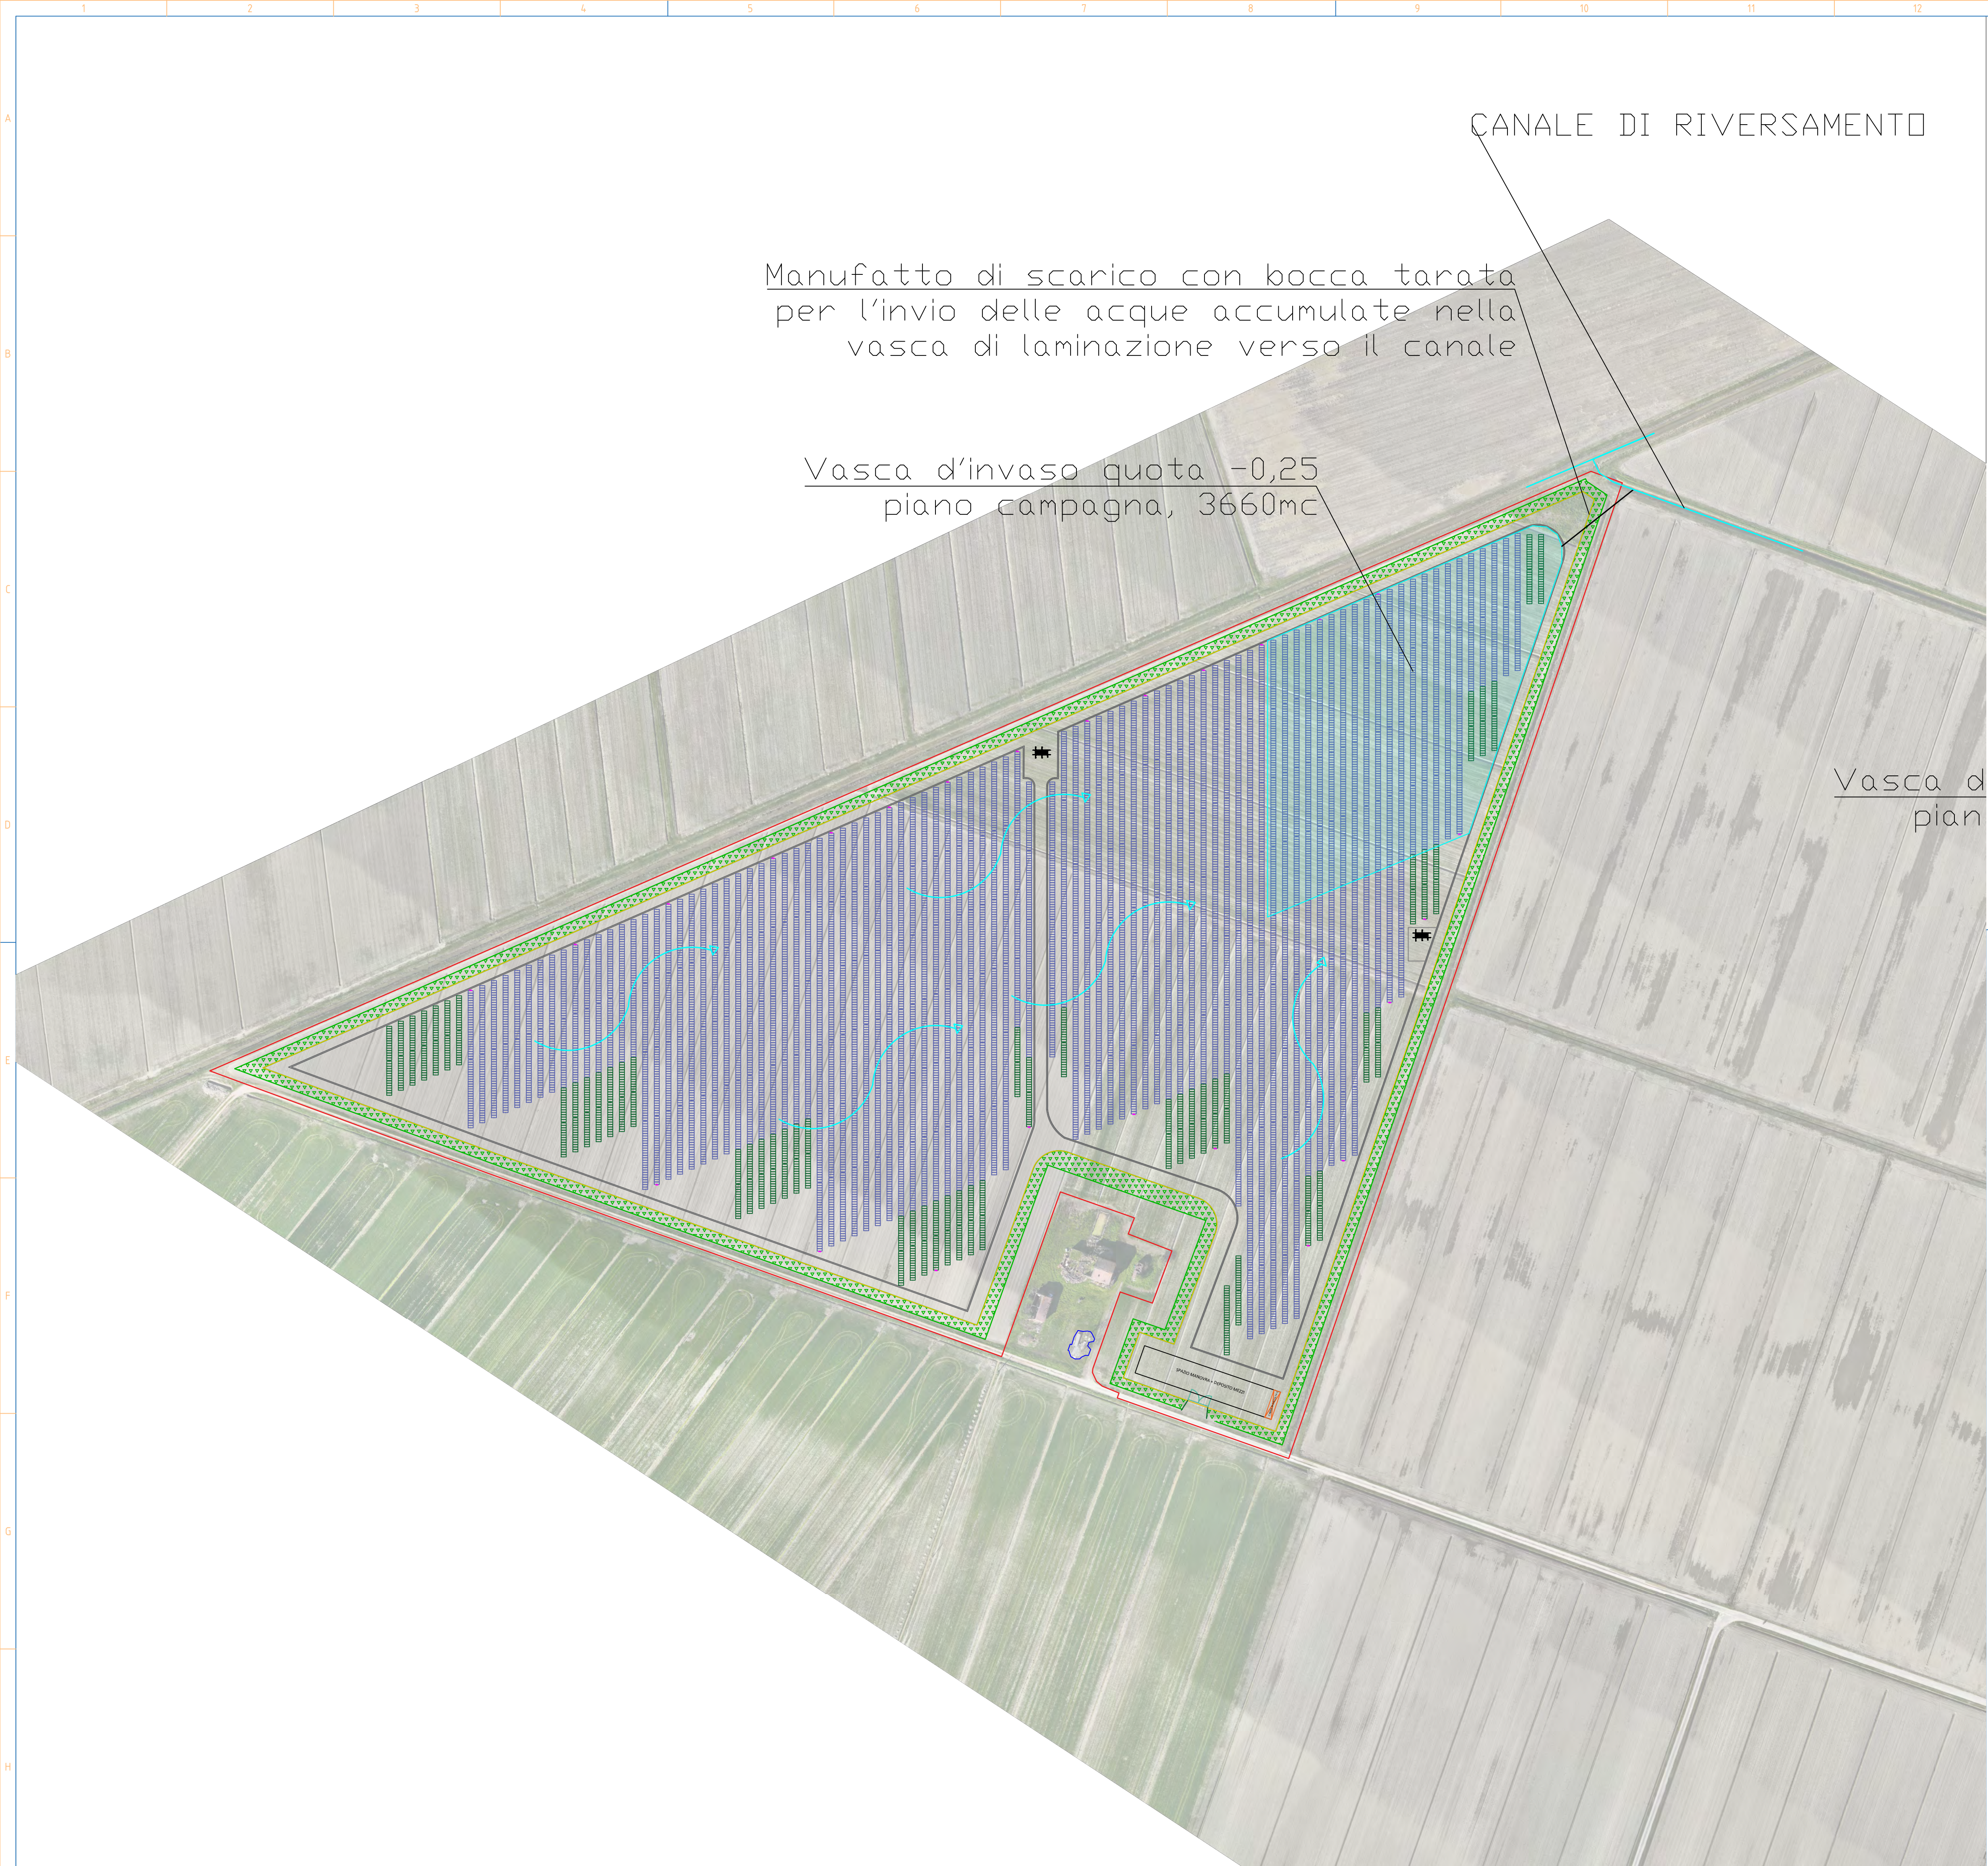

Regione
Emilia Romagna

Provincia di
Ferrara

Comune di
Terre del Reno



PROGETTISTA INCARICATO:
Ing. Riccardo Clementi
Tel. 346 130 0807
Pec: riccardo.clementi@ingpec.eu



TECNICI COINVOLTI
Ing. Riccardo Clementi

GESTORE RETE ELETTRICA



PARCO FOTOVOLTAICO E
RELATIVE OPERE DI
CONNESSIONE ALLA RTN DI
POTENZA PARI A 76,375 MW
NEL COMUNE DI TERRE
DEL RENO (FE).

Scala
1:1500

Formato
A1

CODICE ELABORATO

PROGETTO	CLASSE	TIPO	PROG.
1018	PAUR2	D	22

Rev.	Data	Descrizione	Redige	Verifica	Approva
00	07/2025	Prima emissione	DF	RM	RC
01					
02					
03					
04					
05					
06					


SOCIETA' PROponente:

DELTA GEMINI S.R.L.
VIA BERNINA 7 – 20158 - MILANO
PEC: dellageminisrl@lamiapec.it
REA: MI - 2652387 P.iva 12299790969

SOCIETA' di PROGETTAZIONE:

GRID SHAPE S.R.L.
PEC: amministrazione@pec.gridshape.it
REA: PD-481013 P.iva 05631900288


A1 (594 x 841 mm)

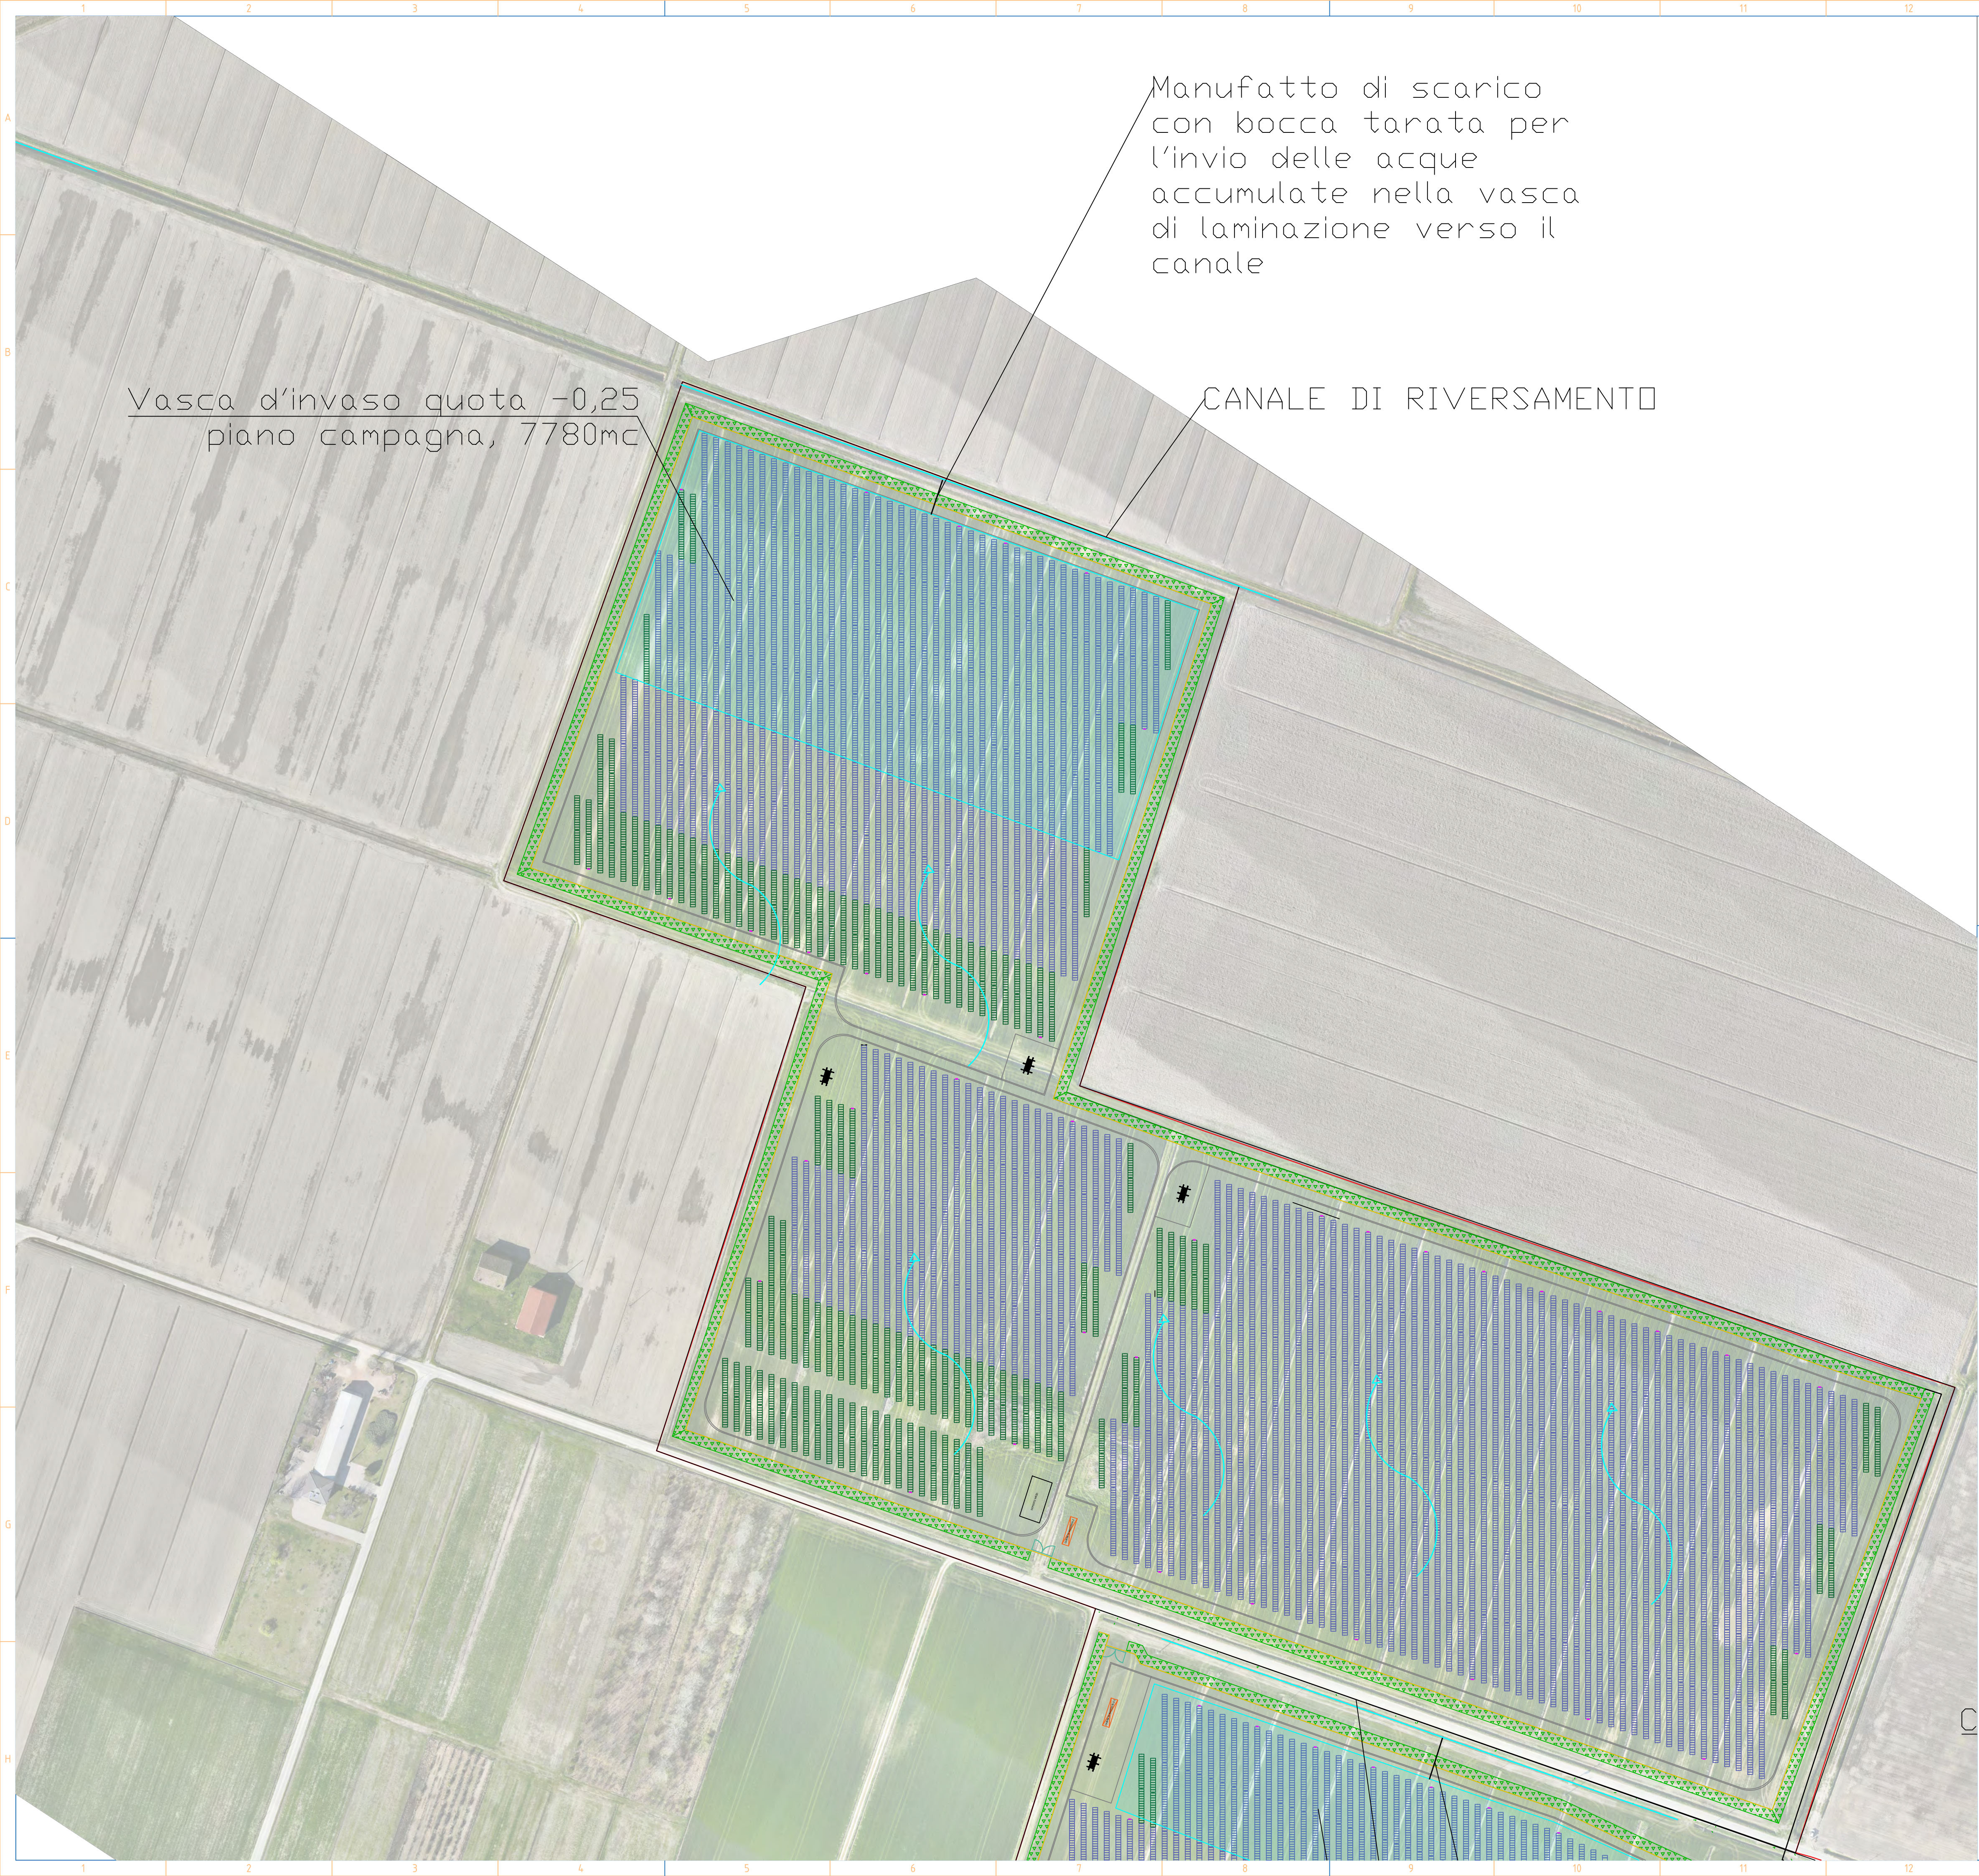

Regione
Emilia Romagna

Provincia di
Ferrara

Comune di
Terre del Reno

**PARCO FOTOVOLTAICO E
RELATIVE OPERE DI
CONNESSIONE ALLA RTN DI
POTENZA PARI A 76,375 MW
NEL COMUNE DI TERRE
DEL RENO (FE).**

PROGETTISTA INCARICATO:
Ing. Riccardo Clementi
Tel. 346 130 0807
Pec: riccardo.clementi@ingpec.eu

Scala
1:1500

Formato
A1

Titolo elaborato:
**OPERE DI INVARIANZA
IDRAULICA**

TECNICI COINVOLTI
Ing. Riccardo Clementi

CODICE ELABORATO			
PROGETTO	CLASSE	TIPO	PROG.
1018	PAUR2	D	22

Rev.	Data	Descrizione	Redige	Verifica	Approva
00	07/2025	Prima emissione	DF	RM	RC
01					
02					
03					
04					
05					
06					


GESTORE RETE ELETTRICA

SOCIETA' PROPONENTE:

DELTA GEMINI S.R.L.
VIA BERNINA 7 – 20158 - MILANO
PEC: dellageminisrl@lamiapec.it
REA: MI - 2652387 P.iva 12299790969

SOCIETA' di PROGETTAZIONE:

GRID SHAPE S.R.L.
PEC: amministrazione@pec.gridshape.it
REA: PD-481013 P.iva 05631900288

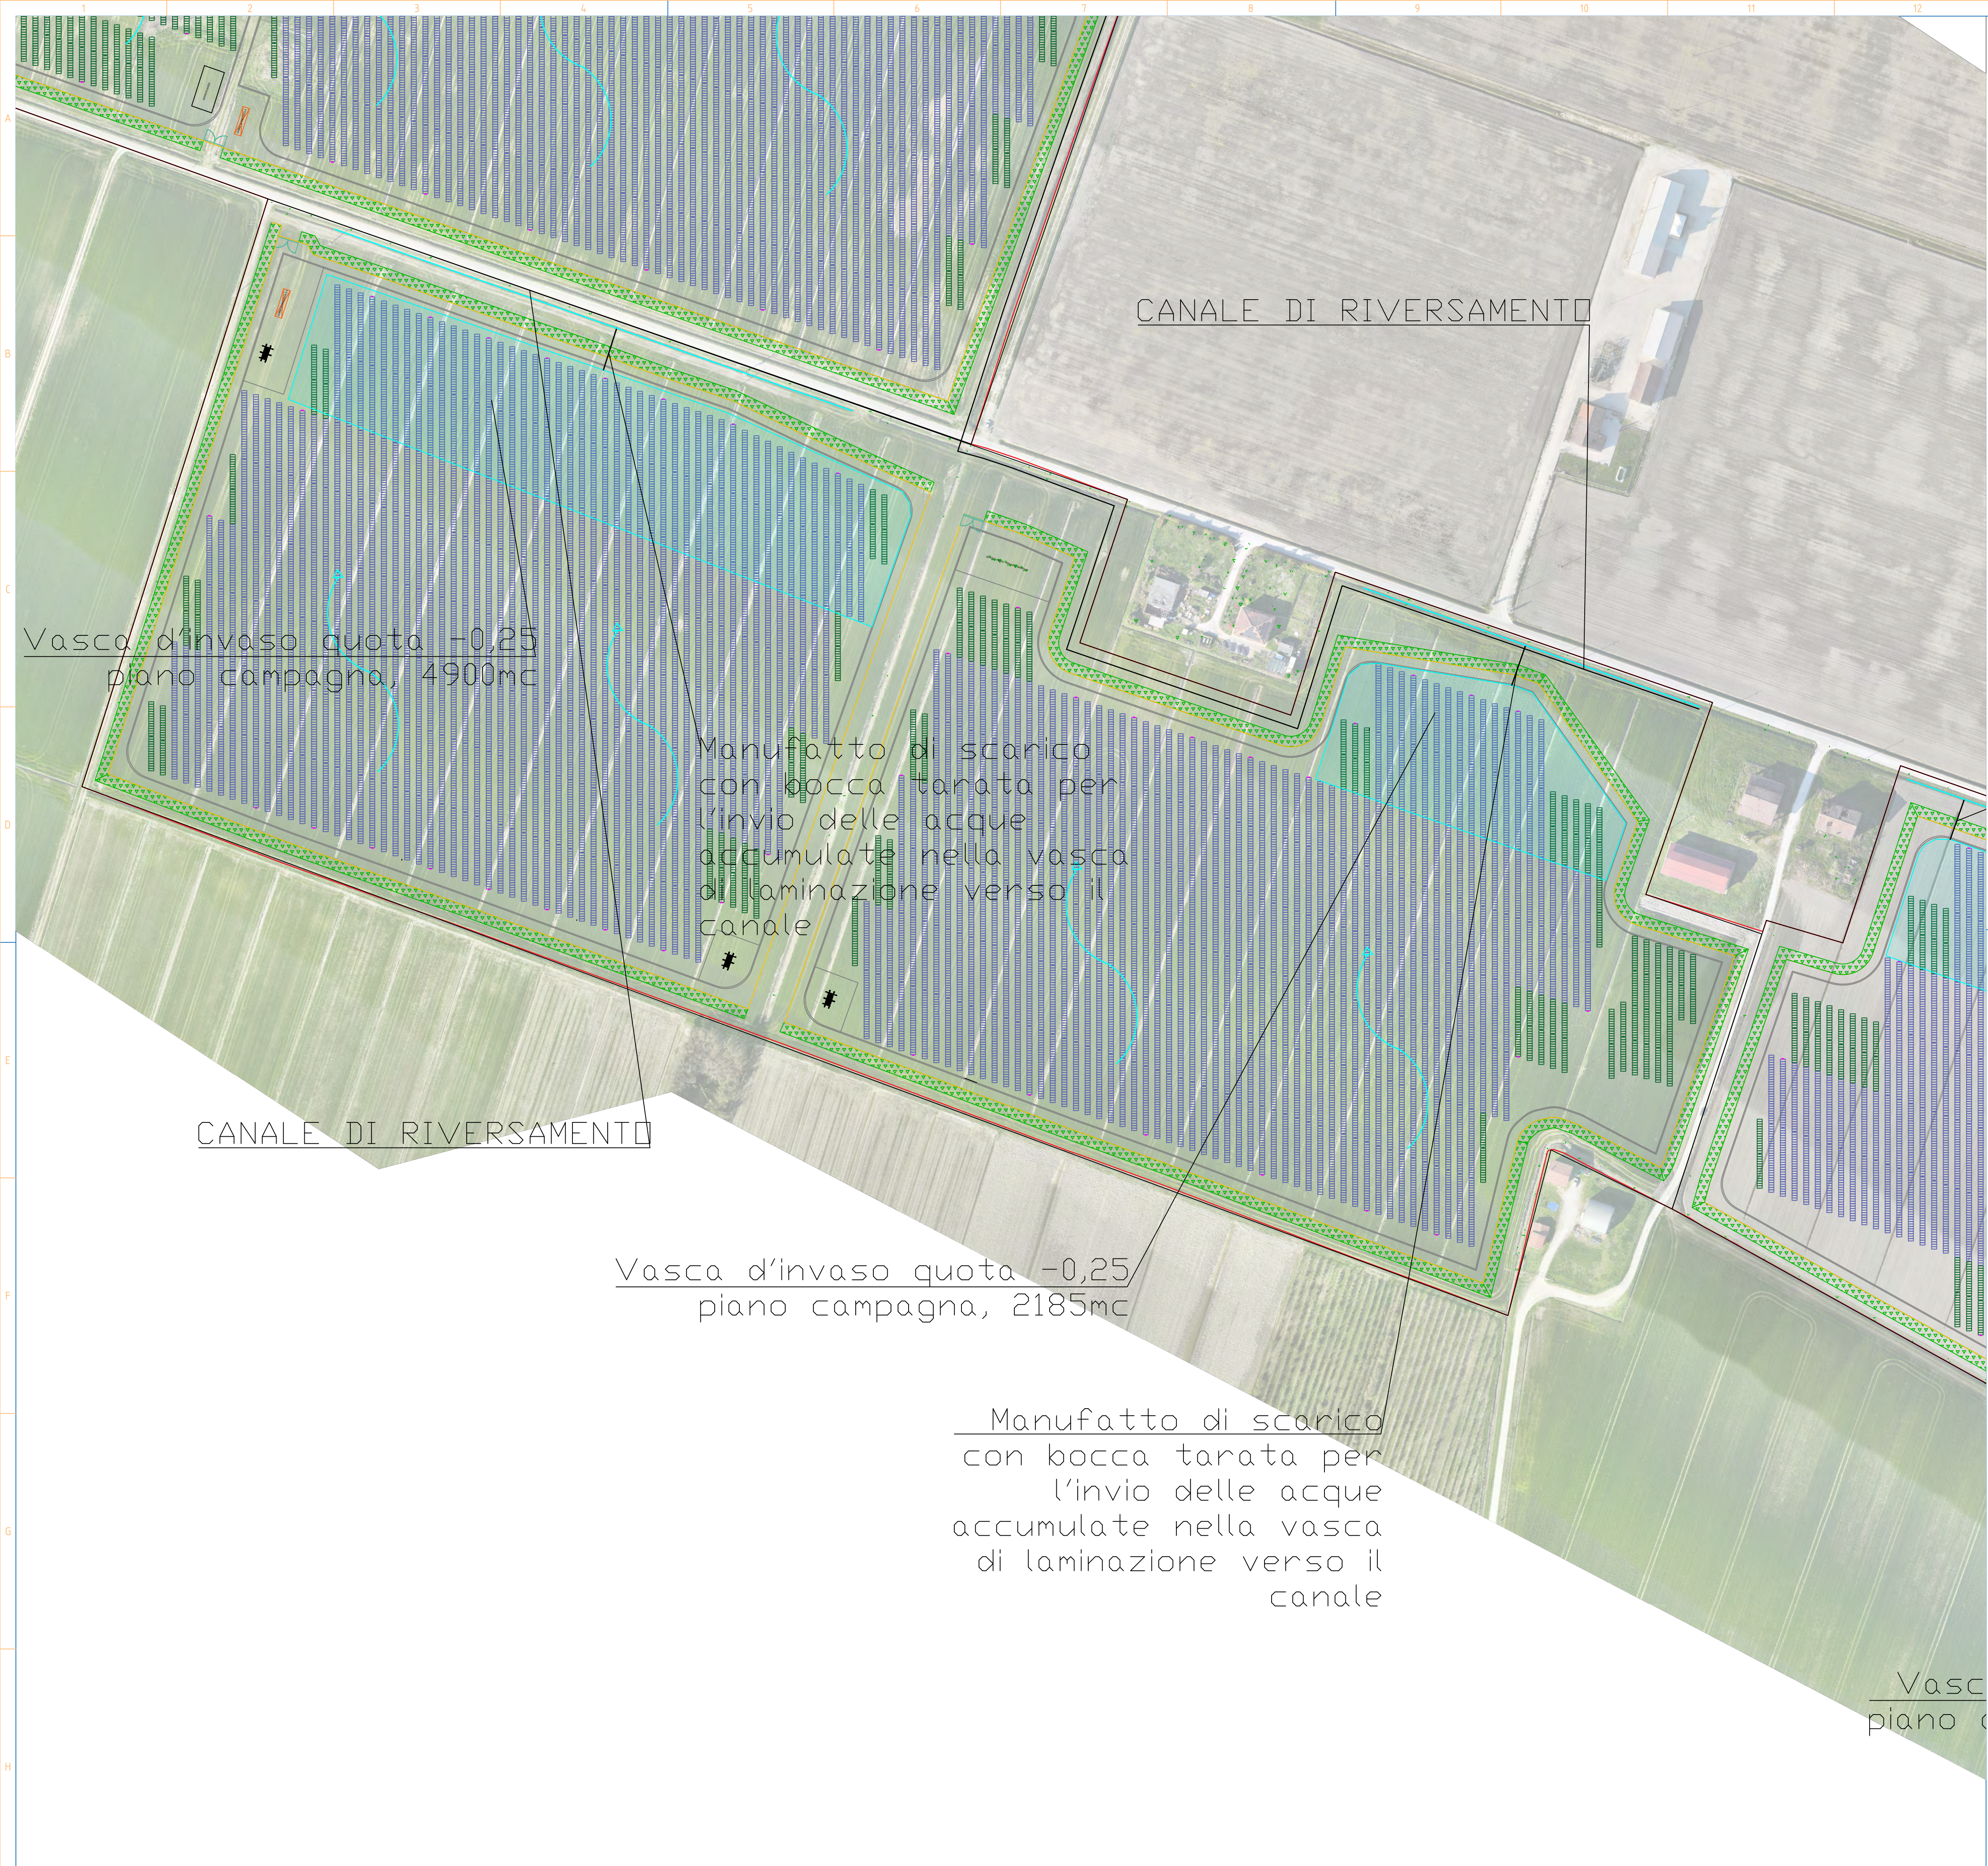

Regione
Emilia Romagna

Provincia di
Ferrara

Comune di
Terre del Reno

PROGETTISTA INCARICATO:
Ing. Riccardo Clementi
Tel. 346 130 0807
Pec: riccardo.clementi@ingpec.eu

Scala
1:1500

Formato
A1

Titolo elaborato:
OPERE DI INVARIANZA
IDRAULICA

PROGETTO	CLASSE	TIPO	PROG.
1018	PAUR2	D	22

TECNICI COINVOLTI
Ing. Riccardo Clementi

Rev.	Data	Descrizione	Redige	Verifica	Approva
00	07/2025	Prima emissione	DF	RM	RC
01					
02					
03					
04					
05					
06					

GESTORE RETE ELETTRICA

SOCIETA' PROPONENTE:
DELTA GEMINI S.R.L.
VIA BERNINA 7 – 20158 - MILANO
PEC: dellageminisrl@lamiapec.it
REA: MI - 2652387 P.iva 12299790969

SOCIETA' di PROGETTAZIONE:
GRID SHAPE S.R.L.
PEC: amministrazione@pec.gridshape.it
REA: PD-481013 P.iva 05631900288

A1 (594 x 841 mm)



Regione
Emilia Romagna

Provincia di
Ferrara

Comune di
Terre del Reno

PROGETTISTA INCARICATO:
Ing. Riccardo Clementi
Tel. 346 130 0807
Pec: riccardo.clementi@ingpec.eu

TECNICI COINVOLTI
Ing. Riccardo Clementi

CODICE ELABORATO

PROGETTO	CLASSE	TIPO	PROG.
1018	PAUR2	D	22

Rev. Data Descrizione Redige Verifica Approva

00	07/2025	Prima emissione	DF	RM	RC
01					
02					
03					
04					
05					
06					

GESTORE RETE ELETTRICA

SOCIETA' PROponente:

SOCIETA' di PROGETTAZIONE:

DELTA GEMINI S.R.L.
VIA BERNINA 7 – 20158 - MILANO
PEC: dellageminisrl@lamiaptec.it
REA: MI - 2652387 P.iva 12299790969

GRID SHAPE S.R.L.
PEC: amministrazione@pec.gridshape.it
REA: PD-481013 P.iva 05631900288

PARCO FOTOVOLTAICO E
RELATIVE OPERE DI
CONNESSIONE ALLA RTN DI
POTENZA PARI A 76,375 MW
NEL COMUNE DI TERRE
DEL RENO (FE).

Scala
1:2000

Formato
A1

Titolo elaborato:
OPERE DI INVARIANZA
IDRAULICA

Vasca d'invaso quota -0,25
piano campagna, 8350mc

Manufatto di scarico
con bocca tarata per
l'invio delle acque
accumulate nella vasca
di laminazione verso il
canale

CANALE DI RIVERSAMENTO

Regione
Emilia Romagna

Provincia di
Ferrara

Comune di
Terre del Reno



PROGETTISTA INCARICATO:
Ing. Riccardo Clementi
Tel. 346 130 0807
Pec: riccardo.clementi@ingpec.eu



Scala
1:1500

Formato
A1

TITOLO ELABORATO:
OPERE DI INVARIANZA
IDRAULICA

PROGETTO	CLASSE	TIPO	PROG.
1018	PAUR2	D	22

TECNICI COINVOLTI
Ing. Riccardo Clementi

Rev.	Data	Descrizione	Redige	Verifica	Approva
00	07/2025	Prima emissione	DF	RM	RC
01					
02					
03					
04					
05					
06					

GESTORE RETE ELETTRICA


SOCIETA' PROPONENTE:
DELTA GEMINI S.R.L.
VIA BERNINA 7 – 20158 - MILANO
PEC: dellageminisrl@lamiapec.it
REA: MI - 2652387 P.iva 12299790969

SOCIETA' di PROGETTAZIONE:
GRID SHAPE S.R.L.
PEC: amministrazione@pec.gridshape.it
REA: PD-481013 P.iva 05631900288
