


DATI SOTTOCAMPO

Tracker 56 moduli: 222
Tracker 28 moduli: 52
Potenza modulo: 640 Wp
Moduli per stringa: 28
Numero stringhe: 496
Numero moduli: 13888
Potenza DC totale: 8888,32 kWp
Potenza nominale inverter: 300 kW
Numero inverter: 25
Potenza nominale AC totale: 7500 kW
Potenza nominale cabine di trasformazione: 6600 kVA
Numero cabine di trasformazione: 2

Pitch: 5,5 m
Spazio tra tracker (N-S): 0,35 m
Larghezza strade interne: 4,5 m
Distanza minima strada interna - Tracker: 0,5 m
Larghezza fascia di mitigazione: 5 m
Distanza da confine catastale: 5 m

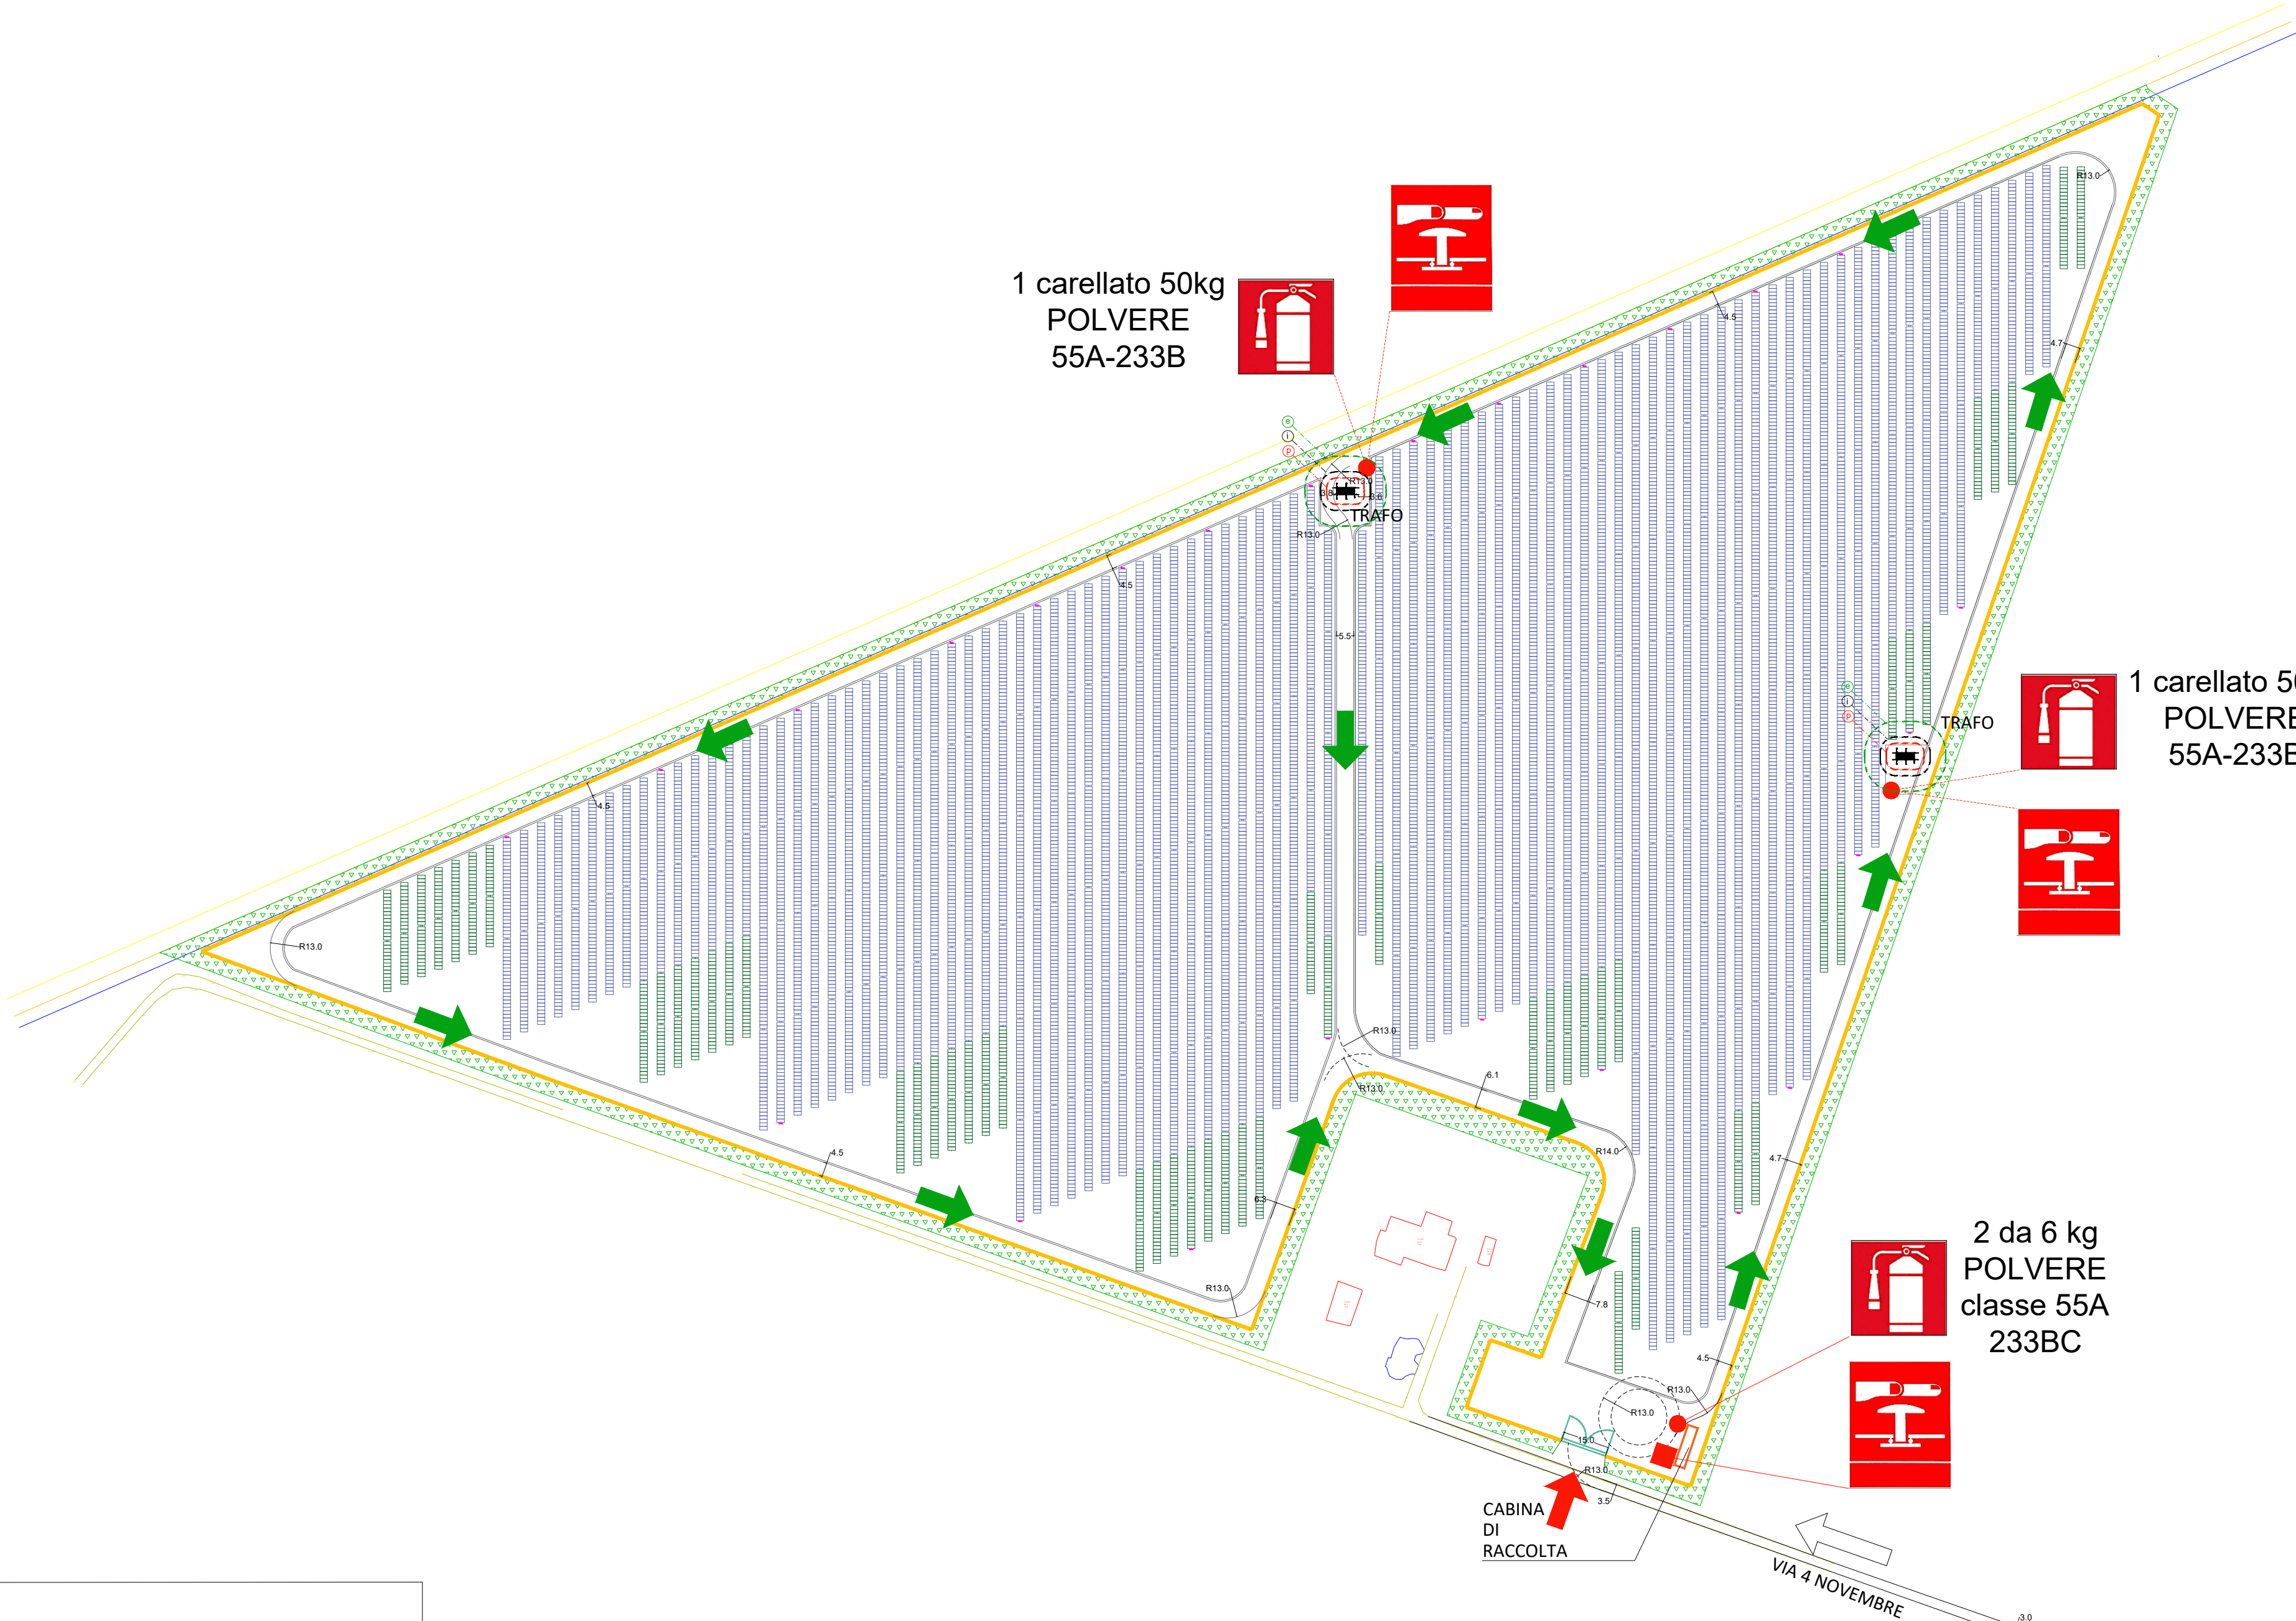

LEGENDA	
	Recinzione
	Area per mitigazione ambientale
	Cancello
	Confini catastali
	Ciglio canale consortile
	Cabine di trasformazione
	Cabine di raccolta
Canale consortile/ canale agricolo/ canale di scolo	

LEGENDA:		CARTELLONISTICA PER LOCALI	
	PULSANTE DI SGANCIO		
	NON USARE ACQUA PER SPEGNERE INCENDI		
	ESTINTORE		
	VIETATO FUMARE E USARE FIAMME LIBERE		
	OBBLIGO DELL'USO DI D.P.I.		
	PERICOLO DI FOLGORAZIONE		
	USCITA DI SICUREZZA		
	VIETATO L'ACCESSO ALLE PERSONE NON AUTORIZZATE		
	VIETATO USARE FIAMME LIBERE		

	ACCESSO CARRABILE	Caratteristiche:	- larghezza accesso > 5,0 m - altezza libera > 4,0 m - Raggio di volta est > 13 m - Pendenza < 10 %
	VIABILITA' INTERNA	Caratteristiche:	- larghezza carreggiata > 3,5 m - altezza libera > 4,0 m - Raggio di volta est > 13 m - Pendenza < 10 % - Portata Fondo asse > 12t

	---	5 m	DISTANZA INTERNA
	---	10 m	DISTANZA ESTERNA
	---	3 m	DISTANZA DI PROTEZIONE

Stazione più vicina dei VIGILI del FUOCO:
Comando di FERRARA - via Giovanni Verga, 125
44124 FERRARA

Regione
Emilia Romagna

Provincia di
Ferrara

Comune di
Terre del Reno

PARCO FOTOVOLTAICO E
RELATIVE OPERE DI
CONNESSIONE ALLA RTN DI
POTENZA PARI A 76,375 MW
NEL COMUNE DI TERRE
DEL RENO (FE).

PROGETTISTA INCARICATO:

Scala
-

Formato
A1

Titolo elaborato:
Valutazione preventiva
prevenzione incendi
SOTTOCAMPO 1

TECNICI COINVOLTI
Ing. -

CODICE ELABORATO

PROGETTO	CLASSE	TIPO	PROG.
1018	PAUR2	D	39

GESTORE RETE ELETTRICA

SOCIETA' PROPONENTE:
DELTA GEMINI S.R.L.
VIA BERNINA 7 – 20158 - MILANO
PEC: dellageminisrl@iamiapec.it
REA: MI - 2652387 P.iva 12299790969

SOCIETA' di PROGETTAZIONE:
GRID SHAPE S.R.L.
PEC: amministrazione@pec.gridshape.it
REA: PD-481013 P.iva 05631900288

DATI SOTTOCAMPO

Tracker 56 moduli: 339
Tracker 28 moduli: 124
Potenza modulo: 640 Wp
Moduli per stringa: 28
Numero stringhe: 803
Numero moduli: 22484
Potenza DC totale: 14371,84 kWp
Potenza nominale inverter: 300 kW
Numero inverter: 40
Potenza nominale AC totale: 12000 kW
Potenza nominale cabine di trasformazione: 6600 kVA
Numero cabine di trasformazione: 3

Pitch: 5,5 m
Spazio tra tracker (N-S): 0,35 m
Larghezza strade interne: 4,5 m
Distanza minima strada interna - Tracker: 0,5 m
Larghezza fascia di mitigazione: 5 m
Distanza da confine catastale: 5 m

LEGENDA

	Recinzione
	Area per mitigazione ambientale
	Cancello
	Confini catastali
	Ciglio canale consortile
	Cabine di trasformazione
	Cabine di raccolta
	Canale consortile/ canale agricolo/ canale di scolo


LEGENDA:

	PULSANTE DI SGANCIO
	NON USARE ACQUA PER SPEGNERE INCENDI
	ESTINTORE
	VIETATO FUMARE E USARE FIAMME LIBERE
	OBBLIGO DELL'USO DI D.P.I.
	PERICOLO DI FOLGORAZIONE
	USCITA DI SICUREZZA
	VIETATO L'ACCESSO ALLE PERSONE NON AUTORIZZATE
	VIETATO USARE FIAMME LIBERE

CARTELLONISTICA PER LOCALI




CARTELLONISTICA PER GLI ACCESSI

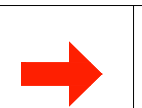


ACCESSO CARRABILE

Caratteristiche:
- larghezza accesso > 5,0 m
- altezza libera > 4,0 m
- Raggio di volta est. > 13 m
- Pendenza > 10 %

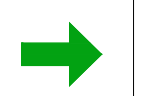

VIABILITA' INTERNA

Caratteristiche:
- larghezza carreggiata > 3,5 m
- altezza libera > 4,0 m
- Raggio di volta est. > 13 m
- Pendenza > 10 %
- Portata Fondo asse > 12t

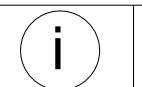

5 m

DISTANZA INTERNA



10 m

DISTANZA ESTERNA



3 m

DISTANZA DI PROTEZIONE

Stazione più vicina dei VIGILI del FUOCO:
Comando di FERRARA - via Giovanni Verga, 125
44124 FERRARA

Regione
Emilia Romagna



Provincia di
Ferrara



Comune di
Terre del Reno



PROGETTISTA INCARICATO:



PARCO FOTOVOLTAICO E
RELATIVE OPERE DI
CONNESSIONE ALLA RTN DI
POTENZA PARI A 76,375 MW
NEL COMUNE DI TERRE
DEL RENO (FE).

Scala

-

Titolo elaborato:

Valutazione preventiva
prevenzione incendi
SOTTOCAMPO 2

Formato

A1

TECNICI COINVOLTI

Ing. -

CODICE ELABORATO

PROGETTO	CLASSE	TIPO	PROG.
1018	PAUR2	D	39

Rev.	Data	Descrizione	Redige	Verifica	Approva
00	07/2025	Prima emissione			
01					
02					
03					
04					
05					
06					

GESTORE RETE ELETTRICA





SOCIETA' PROPONENTE:

DELTA GEMINI S.R.L.
VIA BERNINA 7 - 20158 - MILANO
PEC: delltageminiat@amiapiec.it
REA: MI - 2652387 P.iva 12299790969

SOCIETA' di PROGETTAZIONE:

GRID SHAPE S.R.L.
PEC: amministrazione@pec.gridshape.it
REA: PD-481015 P.iva 05631900288
GridSHAPE
ELECTRIC THINKING

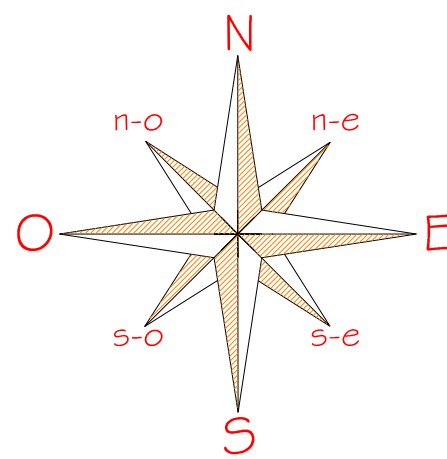

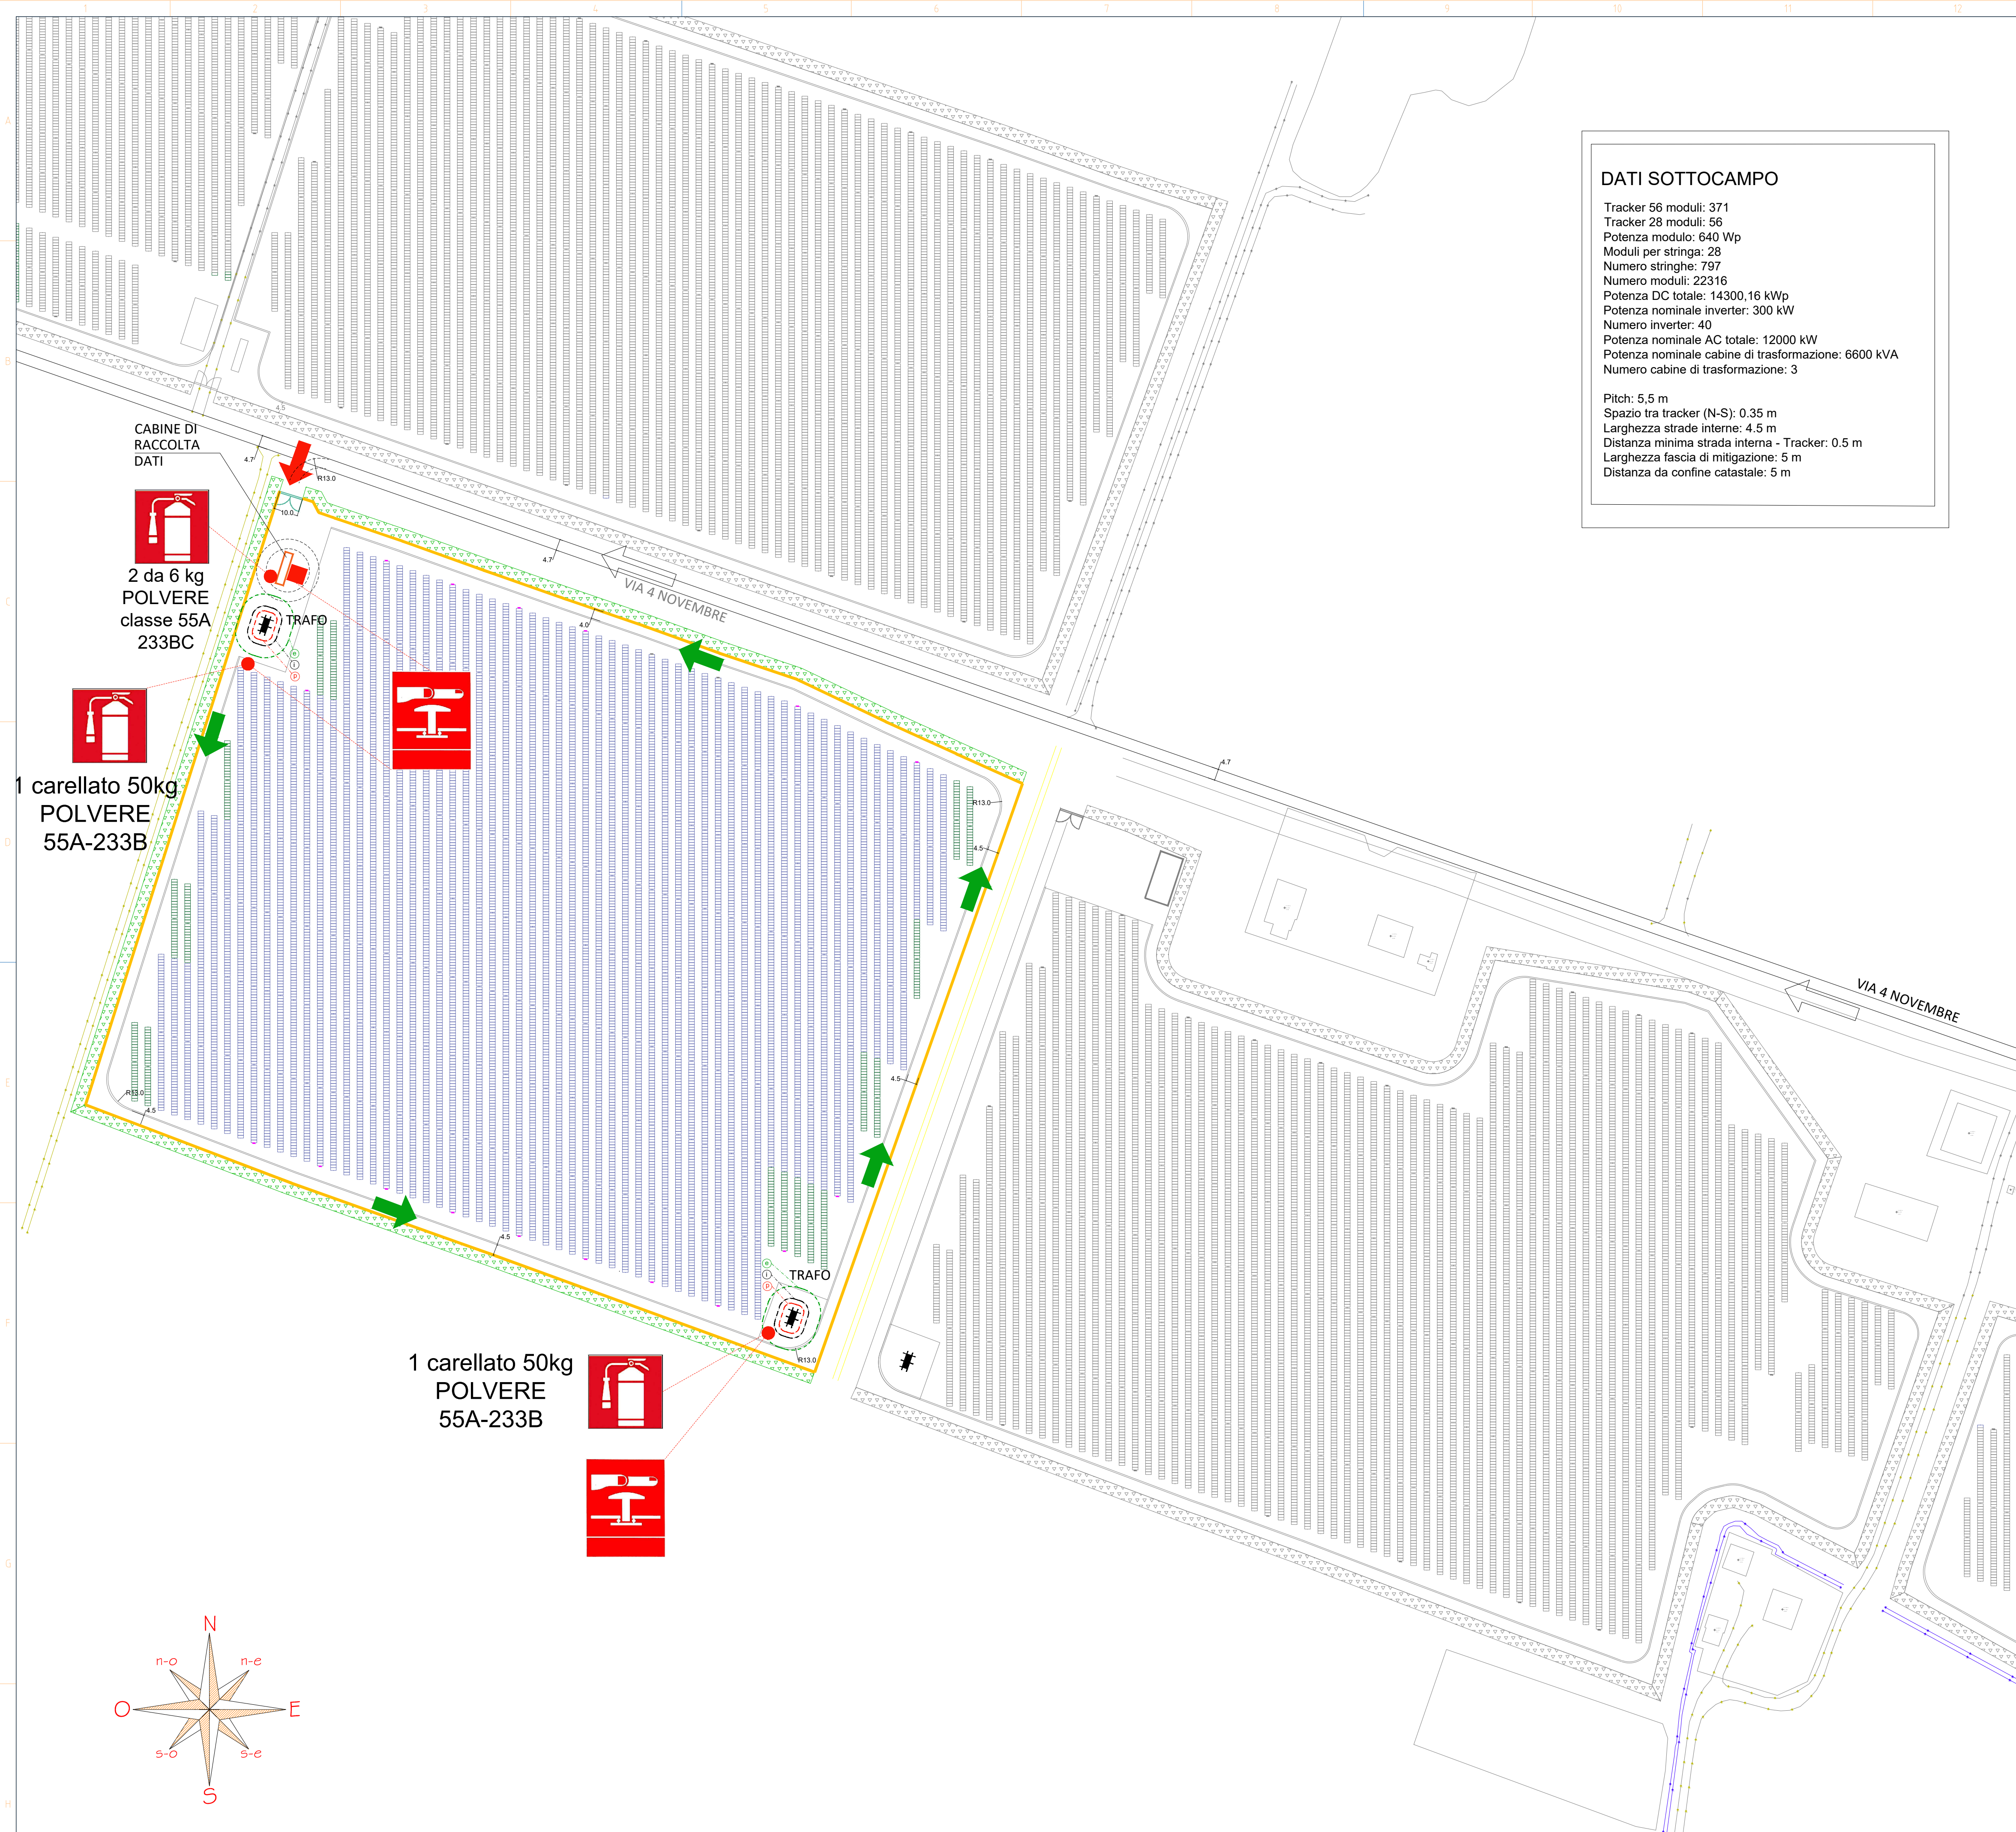


	LEGENDA
	Recinzione
	Area per mitigazione ambientale
	Cancello
	Confini catastali
	Ciglio canale consortile
	Cabine di trasformazione
	Cabine di raccolta
	Canale consortile/ canale agricolo/ canale di scolo


LEGENDA:		CARTELLONISTICA PER LOCALI	
	PULSANTE DI SGANCIO	    	
	NON USARE ACQUA PER SPEGNERE INCENDI		
	ESTINTORE		
	VIETATO FUMARE E USARE FIAMME LIBERE		
	OBBLIGO DELL'USO DI D.P.I.	CARTELLONISTICA PER GLI ACCESSI	
	PERICOLO DI FULMINEGGIAZIONE		
	USCITA DI SICUREZZA		
	VIETATO L'ACCESSO ALLE PERSONE NON AUTORIZZATE		
	VIETATO USARE FIAMME LIBERE	    	

	ACCESSO CARRABILE	Caratteristiche	- larghezza accesso > 5,0 m - altezza libera > 4,0 m - Raggio di volta est. > 13 m - Pendenza > 10 %
	VIABILITA' INTERNA	Caratteristiche	- larghezza carreggiata > 3,5 m - altezza libera > 4,0 m - Raggio di volta est. > 13 m - Pendenza > 10 % - Portata Fondo asse > 12t

		5 m	DISTANZA INTERNA
		10 m	DISTANZA ESTERNA
		3 m	DISTANZA DI PROTEZIONE

Stazione più vicina dei VIGILI del FUOCO:
Comando di FERRARA - via Giovanni Verga, 125
44124 FERRARA

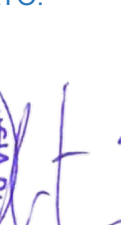Regione Emilia Romagna  Provincia di Ferrara  Comune di Terre del Reno 	PARCO FOTOVOLTAICO E RELATIVE OPERE DI CONNESSIONE ALLA RTN DI POTENZA PARI A 76,375 MW NEL COMUNE DI TERRE DEL RENO (FE).	
PROGETTISTA INCARICATO:  ing. - <i>F. Tassinari</i>	<table border="1" style="width: 100%; border-collapse: collapse;"> <tr> <td style="width: 30%;">Scala</td> <td style="width: 70%;">Titolo elaborato:</td> </tr> <tr> <td style="text-align: center;">-</td> <td rowspan="2" style="text-align: center; vertical-align: middle;"> Valutazione preventiva prevenzione incendi SOTTOCAMPO 3.1 </td> </tr> <tr> <td>Formato</td> </tr> <tr> <td style="text-align: center;">A1</td> <td></td> </tr> </table>	Scala	Titolo elaborato:	-	Valutazione preventiva prevenzione incendi SOTTOCAMPO 3.1	Formato	A1	
Scala	Titolo elaborato:	
-	Valutazione preventiva prevenzione incendi SOTTOCAMPO 3.1	
Formato	
A1	
TECNICI COINVOLTI Ing. -	CODICE ELABORATO <table border="1" style="width: 100%; border-collapse: collapse; text-align: center;"> <tr> <th style="width: 33%;">PROGETTO</th> <th style="width: 17%;">CLASSE</th> <th style="width: 17%;">TIPO</th> <th style="width: 33%;">PROG.</th> </tr> <tr> <td style="font-size: 1.2em;">1018</td> <td>PAUR2</td> <td>D</td> <td>39</td> </tr> </table> <table border="1" style="width: 100%; border-collapse: collapse;"> <thead> <tr> <th style="width: 10%;">Rev.</th> <th style="width: 10%;">Data</th> <th style="width: 60%;">Descrizione</th> <th style="width: 10%;">Redige</th> <th style="width: 10%;">Verifica</th> <th style="width: 10%;">Approv.</th> </tr> </thead> <tbody> <tr> <td style="text-align: center;">00</td> <td style="text-align: center;">07/2025</td> <td style="text-align: center;">Prima emissione</td> <td></td> <td></td> <td></td> </tr> <tr><td style="text-align: center;">01</td><td></td><td></td><td></td><td></td><td></td></tr> <tr><td style="text-align: center;">02</td><td></td><td></td><td></td><td></td><td></td></tr> <tr><td style="text-align: center;">03</td><td></td><td></td><td></td><td></td><td></td></tr> <tr><td style="text-align: center;">04</td><td></td><td></td><td></td><td></td><td></td></tr> <tr><td style="text-align: center;">05</td><td></td><td></td><td></td><td></td><td></td></tr> <tr><td style="text-align: center;">06</td><td></td><td></td><td></td><td></td><td></td></tr> </tbody> </table>	PROGETTO	CLASSE	TIPO	PROG.	1018	PAUR2	D	39	Rev.	Data	Descrizione	Redige	Verifica	Approv.	00	07/2025	Prima emissione				01						02						03						04						05						06					
PROGETTO	CLASSE	TIPO	PROG.	
1018	PAUR2	D	39	
Rev.	Data	Descrizione	Redige	Verifica	Approv.	
00	07/2025	Prima emissione	
01	
02	
03	
04	
05	
06	
GESTORE RETE ELETTRICA 	SOCIETA' PROPONENTE: DELTA GEMINI S.R.L. VIA BERNINA 7 - 20158 - MILANO PEC: deltageminist@lamiapec.it REA: MI - 2652387 P.iva 12299790969	
	SOCIETA' DI PROGETTAZIONE: GRID SHAPE S.R.L. PEC: amministrazione@pec.gridshape.it REA: PD-481013 P.iva 05631900288 	

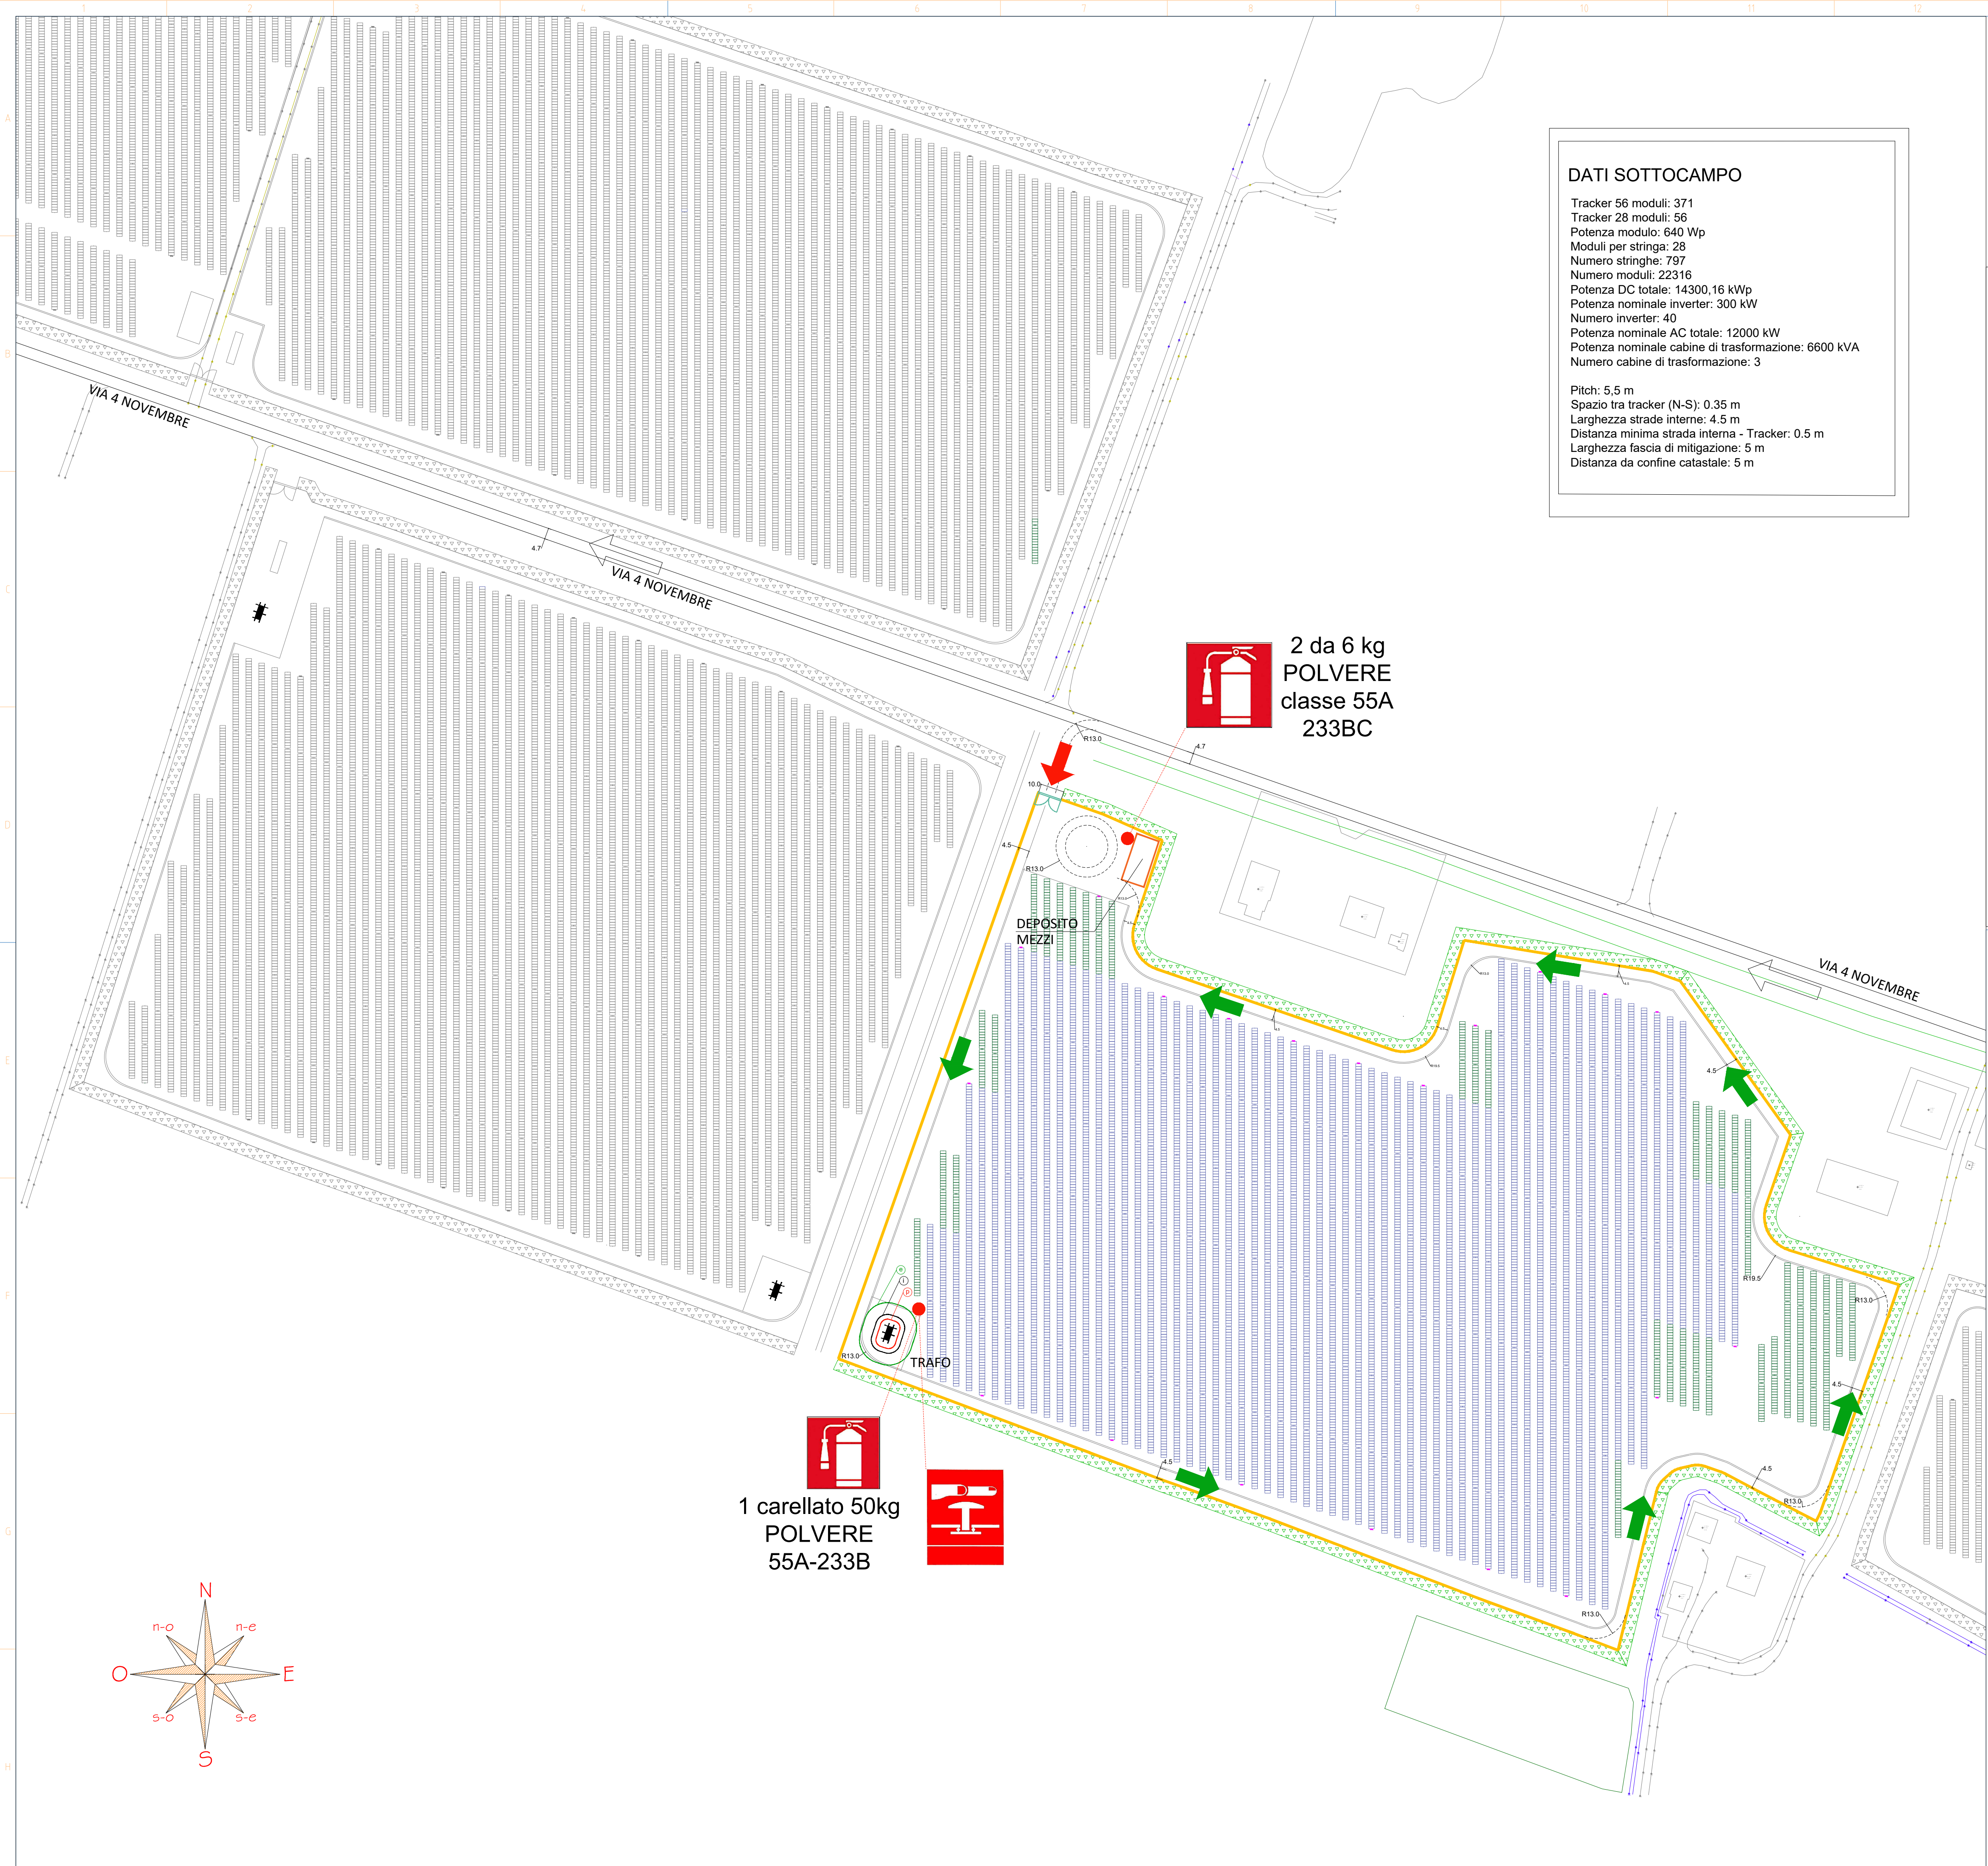


DATI SOTTOCAMPO

Tracker 56 moduli: 371
Tracker 28 moduli: 56
Potenza modulo: 640 Wp
Moduli per stringa: 28
Numero stringhe: 797
Numero moduli: 22316
Potenza DC totale: 14300,16 kWp
Potenza nominale inverter: 300 kW
Numero inverter: 40
Potenza nominale AC totale: 12000 kW
Potenza nominale cabine di trasformazione: 6600 kVA
Numero cabine di trasformazione: 3

Pitch: 5,5 m
Spazio tra tracker (N-S): 0,35 m
Larghezza strade interne: 4,5 m
Distanza minima strada interna - Tracker: 0,5 m
Larghezza fascia di mitigazione: 5 m
Distanza da confine catastale: 5 m

 2 da 6 kg
POLVERE
classe 55A
233BC

 1 carellato 50kg
POLVERE
55A-233B

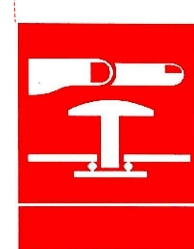

	LEGENDA
	Recinzione
	Area per mitigazione ambientale
	Cancello
	Confini catastali
	Ciglio canale consortile
	Cabine di trasformazione
	Cabine di raccolta
	Canale consortile/ canale agricolo/ canale di scolo

LEGENDA:		CARTELLONISTICA PER LOCALI
	PULSANTE DI SGANCIO	      

DATI SOTTOCAMPO

Tracker 56 moduli: 467
Tracker 28 moduli: 127
Potenza modulo: 640 Wp
Moduli per stringa: 28
Numero stringhe: 1061
Numero moduli: 29708
Potenza DC totale: 19013,12 kWp
Potenza nominale inverter: 300 kW
Numero inverter: 53
Potenza nominale AC totale: 15900 kW
Potenza nominale cabine di trasformazione: 6600 kVA
Numero cabine di trasformazione: 4

Pitch: 5,5 m
Spazio tra tracker (N-S): 0,35 m
Larghezza strade interne: 4,5 m
Distanza minima strada interna - Tracker: 0,5 m
Larghezza fascia di mitigazione: 5 m
Distanza da confine catastale: 5 m


	LEGENDA
	Recinzione
	Area per mitigazione ambientale
	Cancello
	Confini catastali
	Ciglio canale consortile
	Cabine di trasformazione
	Cabine di raccolta
	Canale consortile/ canale agricolo/ canale di scolo

LEGENDA:	CARTELLONISTICA PER LOCALI
	PULSANTE DI SGANCIO
	NON USARE ACQUA PER SPEGNERE INCENDI
	ESTINTORE
	VIETATO FUMARE E USARE FIAMME LIBERE
	OBBLIGO DELL'USO DI D.P.I.
	PERICOLO DI FOLGORAZIONE
	USCITA DI SICUREZZA
	VIETATO L'ACCESSO ALLE PERSONE NON AUTORIZZATE
	VIETATO USARE FIAMME LIBERE
	CARTELLONISTICA PER GLI ACCESSI
	ACCESSO CARRABILE
	VIABILITA' INTERNA

	ACCESSO CARRABILE	Caratteristiche: - larghezza accesso - altezza libera - Raggio di volta est - Pendenza	> 5,0 m > 4,0 m ≤ 13 m ≤ 10 %
	VIABILITA' INTERNA	Caratteristiche: - larghezza carreggiata - altezza libera - Raggio di volta est - Pendenza - Portata/Fondo asse	> 3,5 m > 4,0 m ≤ 13 m ≤ 10 % asse > 12t

	5 m	DISTANZA INTERNA
	10 m	DISTANZA ESTERNA
	3 m	DISTANZA DI PROTEZIONE

Stazione più vicina dei VIGILI del FUOCO:
Comando di FERRARA - via Giovanni Verga, 125
44124 FERRARA

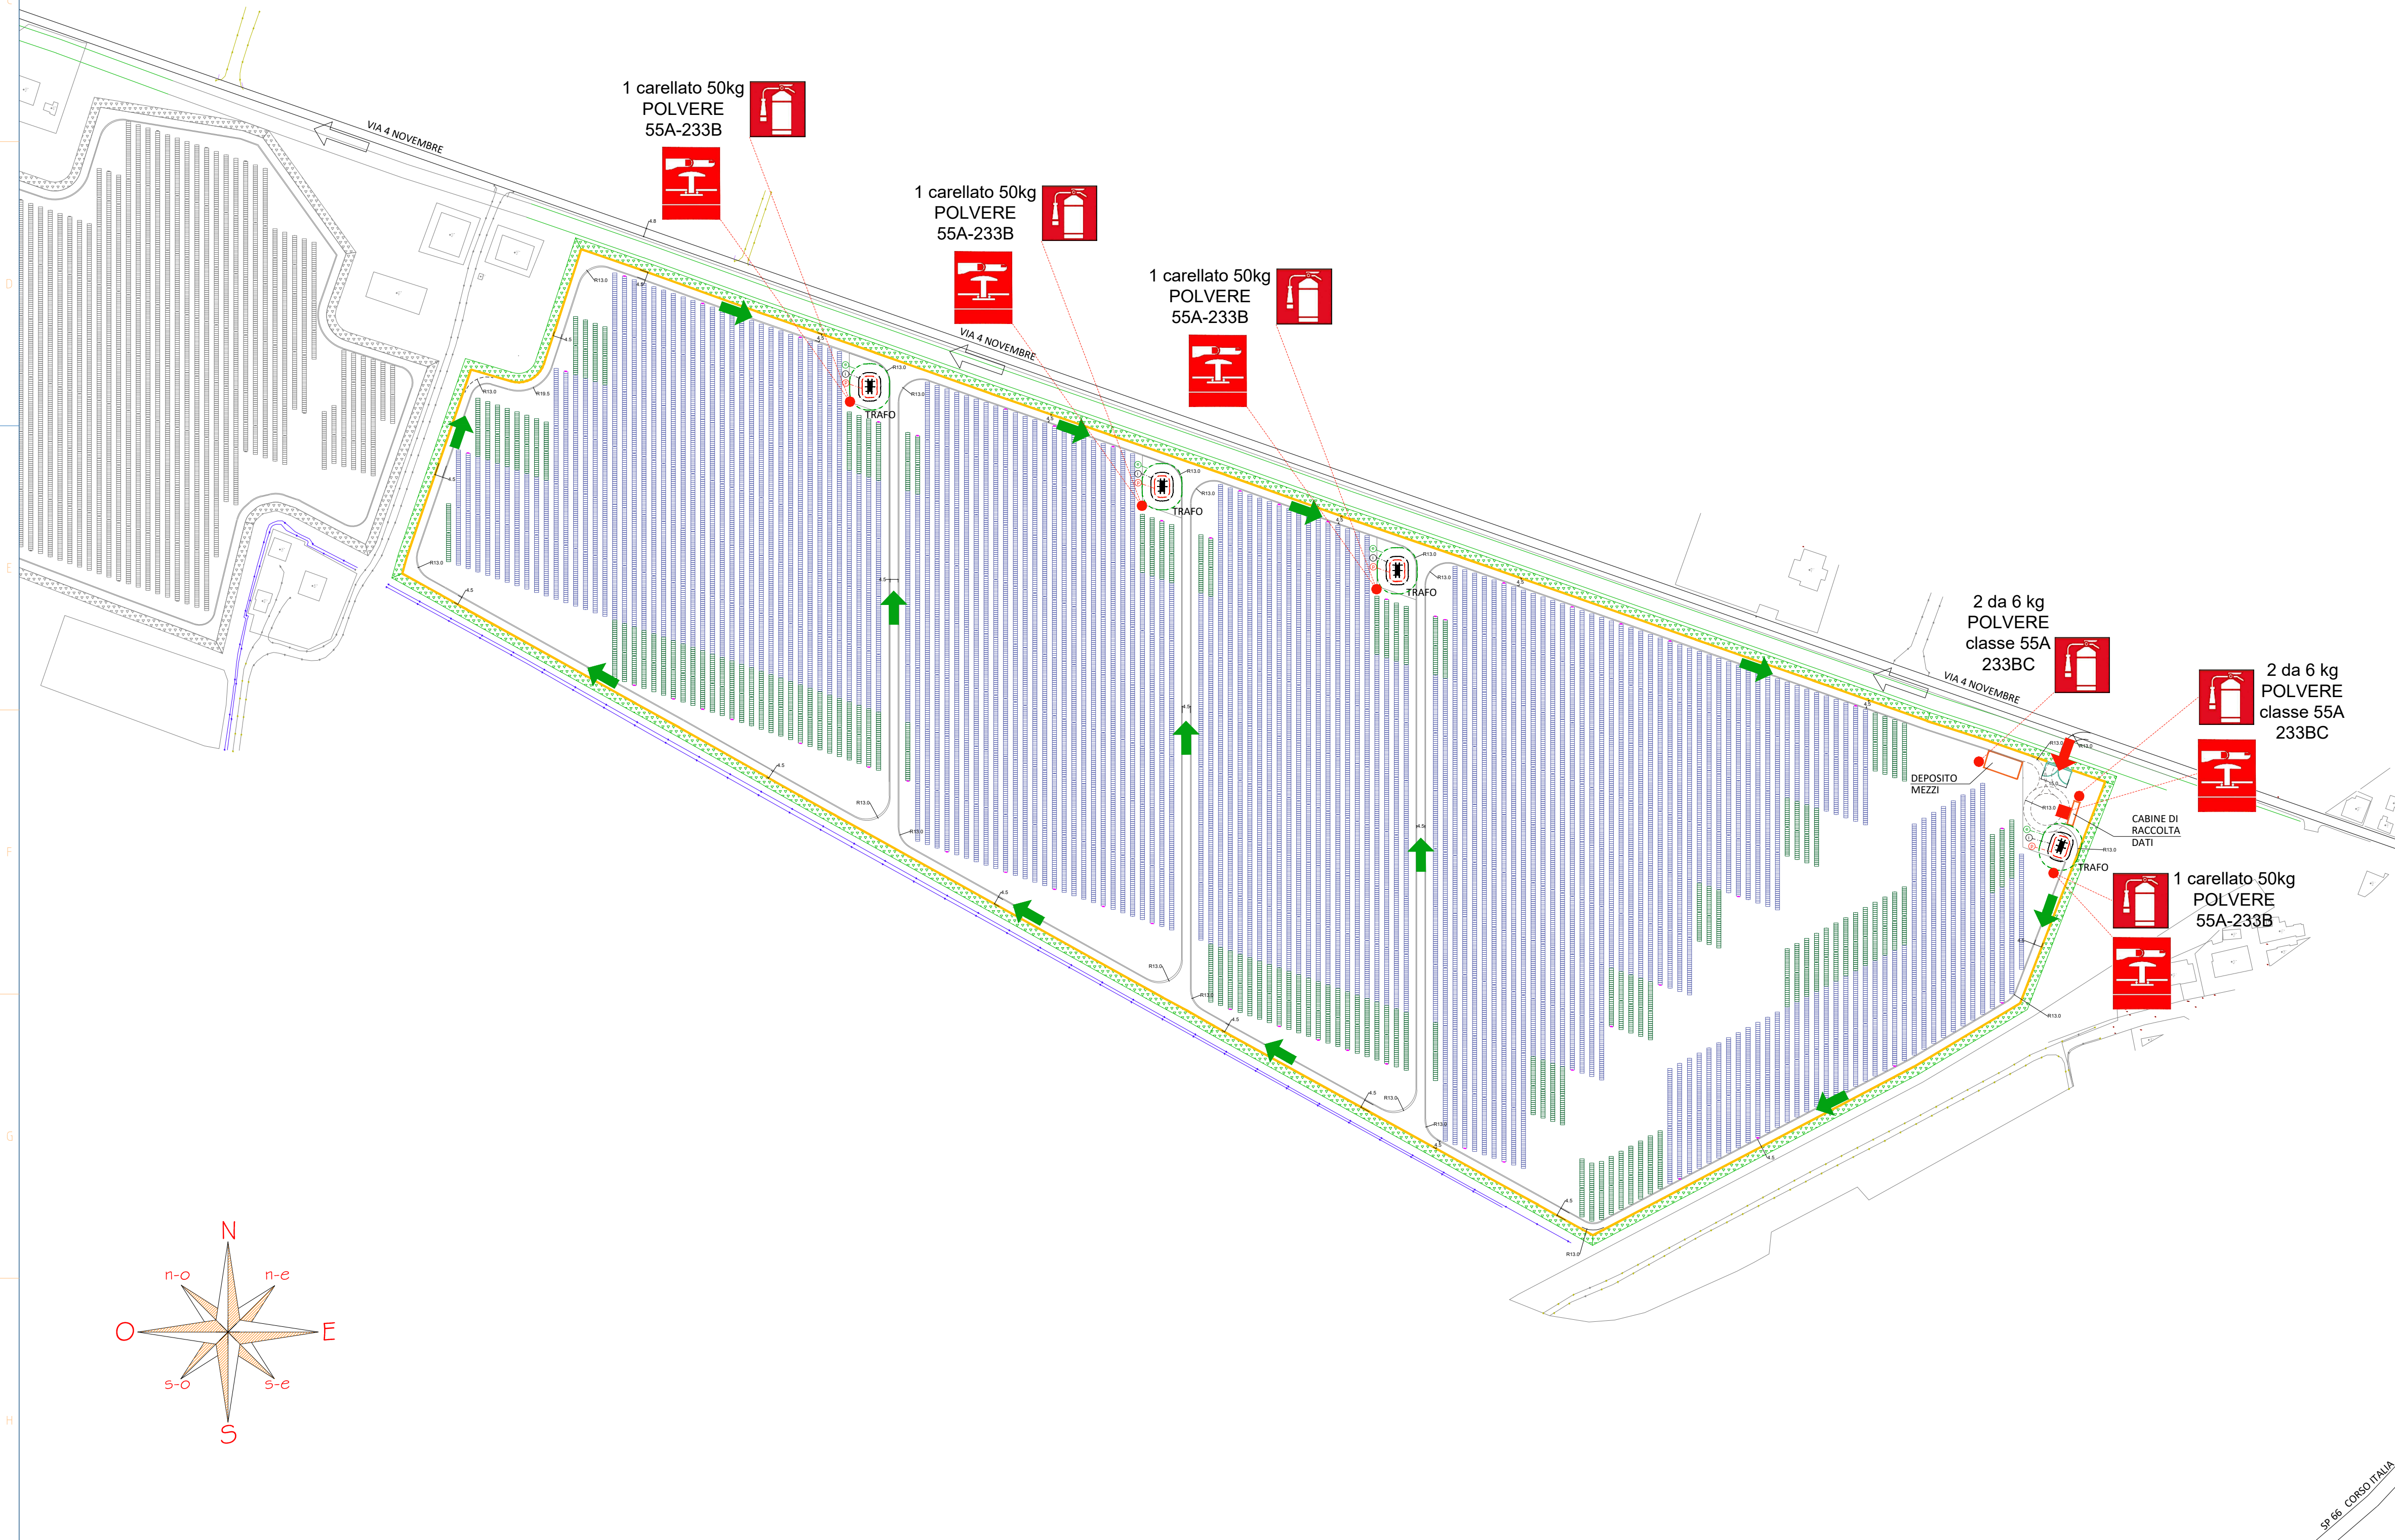

Regione
Emilia Romagna

Provincia di
Ferrara

Comune di
Terre del Reno

PARCO FOTOVOLTAICO E RELATIVE OPERE DI CONNESSIONE ALLA RTN DI POTENZA PARI A 76,375 MW NEL COMUNE DI TERRE DEL RENO (FE).

PROGETTISTA INCARICATO:

Scala
-

Formato
A1

Titolo elaborato:
Valutazione preventiva
prevenzione incendi
SOTTOCAMPO 3.3

TECNICI COINVOLTI
Ing. -

CODICE ELABORATO

PROGETTO	CLASSE	TIPO	PROG.
1018	PAUR2	D	39

GESTORE RETE ELETTRICA


SOCIETA' PROPONENTE:
DELTA GEMINI S.R.L.
VIA BERNINA 7 – 20158 - MILANO
PEC: dellageminisrl@amiapiec.it
REA: MI - 2652387 P.iva 12299790969

SOCIETA' di PROGETTAZIONE:
GRID SHAPE S.R.L.
PEC: amministrazione@pec.gridshape.it
REA: PD-481013 P.iva 05631900288



2 da 6 kg
POLVERE
classe 55A
233BC

CABINE DI
RACCOLTA
DATI

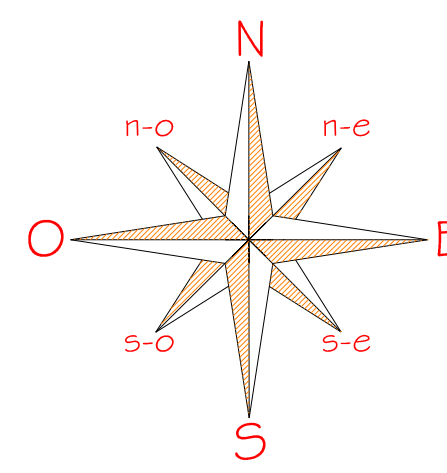

DATI SOTTOCAMPO

Tracker 56 moduli: 479
Tracker 28 moduli: 147
Potenza modulo: 640 Wp
Moduli per stringa: 28
Numero stringhe: 1105
Numero moduli: 30940
Potenza DC totale: 19801,60 kWp
Potenza nominale inverter: 300 kW
Numero inverter: 55
Potenza nominale AC totale: 16500 kW
Potenza nominale cabine di trasformazione: 6600 kVA
Numero cabine di trasformazione: 4

Pitch: 5,5 m
Spazio tra tracker (N-S): 0.35 m
Larghezza strade interne: 4.5 m
Distanza minima strada interna - Tracker: 0.5 m
Larghezza fascia di mitigazione: 5 m
Distanza da confine catastale: 5 m

LEGENDA	
	Recinzione
	Area per mitigazione ambientale
	Cancello
	Confini catastali
	Ciglio canale consortile
	Cabine di trasformazione
	Cabine di raccolta
	Canale consortile/ canale agricolo/ canale di scolo

LEGENDA:		CARTELLONISTICA PER GLI ACCESSI	
	PULSANTE DI SGANCIO		PERICOLO DI FOLGORAZIONE
	NON USARE ACQUA PER SPEGNERE INCENDI		PERICOLO DI FOLGORAZIONE
	ESTINTORE		PERICOLO DI FOLGORAZIONE
	VIETATO FUMARE E USARE FIAMME LIBERE		PERICOLO DI FOLGORAZIONE
	OBBLIGO DELL'USO DI D.P.I.		PERICOLO DI FOLGORAZIONE
	PERICOLO DI FOLGORAZIONE		PERICOLO DI FOLGORAZIONE
	USCITA DI SICUREZZA		PERICOLO DI FOLGORAZIONE
	VIETATO L'ACCESSO ALLE PERSONE NON AUTORIZZATE		PERICOLO DI FOLGORAZIONE
	VIETATO USARE FIAMME LIBERE		PERICOLO DI FOLGORAZIONE

	ACCESSO CARRABILE	Caratteristiche: - larghezza accesso > 5.0 m - altezza libera > 4.0 m - Raggio di volta est. > 13 m - Pendenza > 10 %
	VIABILITA' INTERNA	Caratteristiche: - larghezza carreggiata > 3.5 m - altezza libera > 4.0 m - Raggio di volta est. > 13 m - Pendenza > 10 % - Portata Fondo asse > 12t

	---	5 m	DISTANZA INTERNA
	---	10 m	DISTANZA ESTERNA
	---	3 m	DISTANZA DI PROTEZIONE

Stazione più vicina dei VIGILI del FUOCO:
Comando di FERRARA - via Giovanni Verga, 125
44124 FERRARA

Regione
Emilia Romagna

Provincia di
Ferrara

Comune di
Terre del Reno

**PARCO FOTOVOLTAICO E
RELATIVE OPERE DI
CONNESSIONE ALLA RTN DI
POTENZA PARI A 76,375 MW
NEL COMUNE DI TERRE
DEL RENO (FE).**

PROGETTISTA INCARICATO:

Scala
-

Formato
A1

Titolo elaborato:
**Valutazione preventiva
prevenzione incendi
SOTTOCAMPO 4**

TECNICI COINVOLTI
Ing. -

CODICE ELABORATO

PROGETTO	CLASSE	TIPO	PROG.
1018	PAUR2	D	39

GESTORE RETE ELETTRICA

SOCIETA' PROPONENTE:
DELTA GEMINI S.R.L.
VIA BERNINA 7 – 20158 - MILANO
PEC: dellageminisrl@lamiapec.it
REA: MI - 2652387 P.iva 12299790969

SOCIETA' di PROGETTAZIONE:
GRID SHAPE S.R.L.
PEC: amministrazione@pec.gridshape.it
REA: PD-481013 P.iva 05631900288

A1 (594 x 841 mm)