


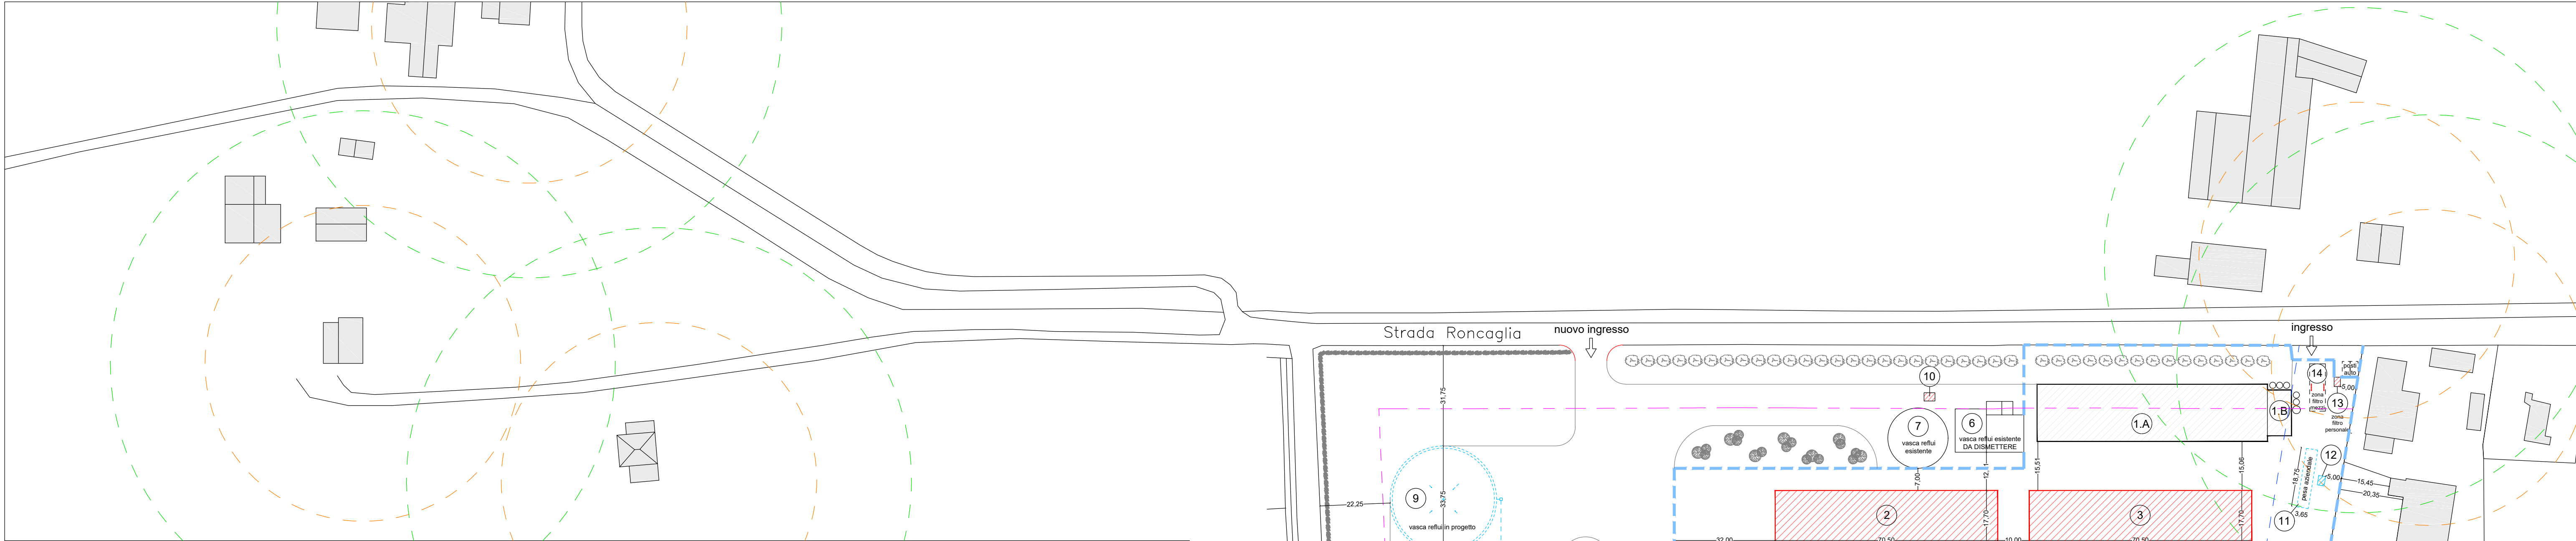

Studio Cavalli Chiostri del Duomo, 17 29121 Piacenza tel 0523.324845	Comune		Località		
	CADEO		STRADA RONCAGLIA		
	Progetto				
	Provvedimento Autorizzatorio Unico Regionale (PAUR) ex LR 4/2018 AUTORIZZAZIONE PAESAGGISTICA ORDINARIA Realizzazione di ricoveri zootecnici per l'allevamento di suini nella fase di ingrasso Distretto del Cibo - Consorzio salumi DOP piacentini				
Committenti		Oggetto della tavola			
DALLAVALLE ANGELO E FIGLIO SOCIETA' AGRICOLA LOCALITA' CASE BRUCIATE, 151 CARPANETO PIACENTINO (PC)		PLANIMETRIA GENERALE E VINCOLI			
Progettisti		dott. Arch. GIOVANNA CAVALLI			
Tavola		Scala		Data	
AP_T03		1:1000		22/07/2025	

LEGENDA	
1.A	Ricovero suini esistente
1.B	Locale cucina
2	Ricovero in progetto
3	Ricovero in progetto
4	Ricovero in progetto
5	Ricovero in progetto
6	Vasca reflui esistente da smettere
7	Vasca reflui esistente
8	Vasca reflui in progetto
9	Vasca reflui in progetto oggetto di SCIA Prot. n. 9320 del 11/07/2025
10	Cella refrigerante
11	Pesa aziendale oggetto di SCIA Prot. n. 9320 del 11/07/2025
12	Locale pesa oggetto di SCIA Prot. n. 9320 del 11/07/2025
13	Zona filtro personale
14	Zona filtro mezzi
VINCOLI	
Recinzione in progetto	
Fascia di rispetto di 20 m da confini di zona	
Fascia di rispetto di 20 m da strada comunale	
Fascia di rispetto vasche reflui 80 m da abitazioni esistenti	
Fascia di rispetto ricoveri zootecnici 50 m da abitazioni esistenti	
Recinzione in progetto	
Fabbricati esistenti	
Costruzioni in progetto	
Costruzione in progetto oggetto di altro titolo edilizio SCIA Prot. n. 9320 del 11/07/2025	
Altra proprietà	

