

CALCOLO POTENZA IMPIANTO FOTOVOLTAICO

1 kW = 5 mq

Dimensioni pannelli fotovoltaici: 2,20 m x 1,134 m = 2,50 mq




Pannelli fotovoltaici in progetto - ricovero 2: 100 unità

Pannelli fotovoltaici in progetto - ricovero 3: 100 unità

Totale pannelli fotovoltaici in progetto: 100 unità + 100 unità = 200 unità

Superficie totale pannelli fotovoltaici in progetto: 200 unità x 2,50 mq = 500 mq

Potenza pannelli fotovoltaici in progetto: 500 mq x 5 kW/mq = 100 kW

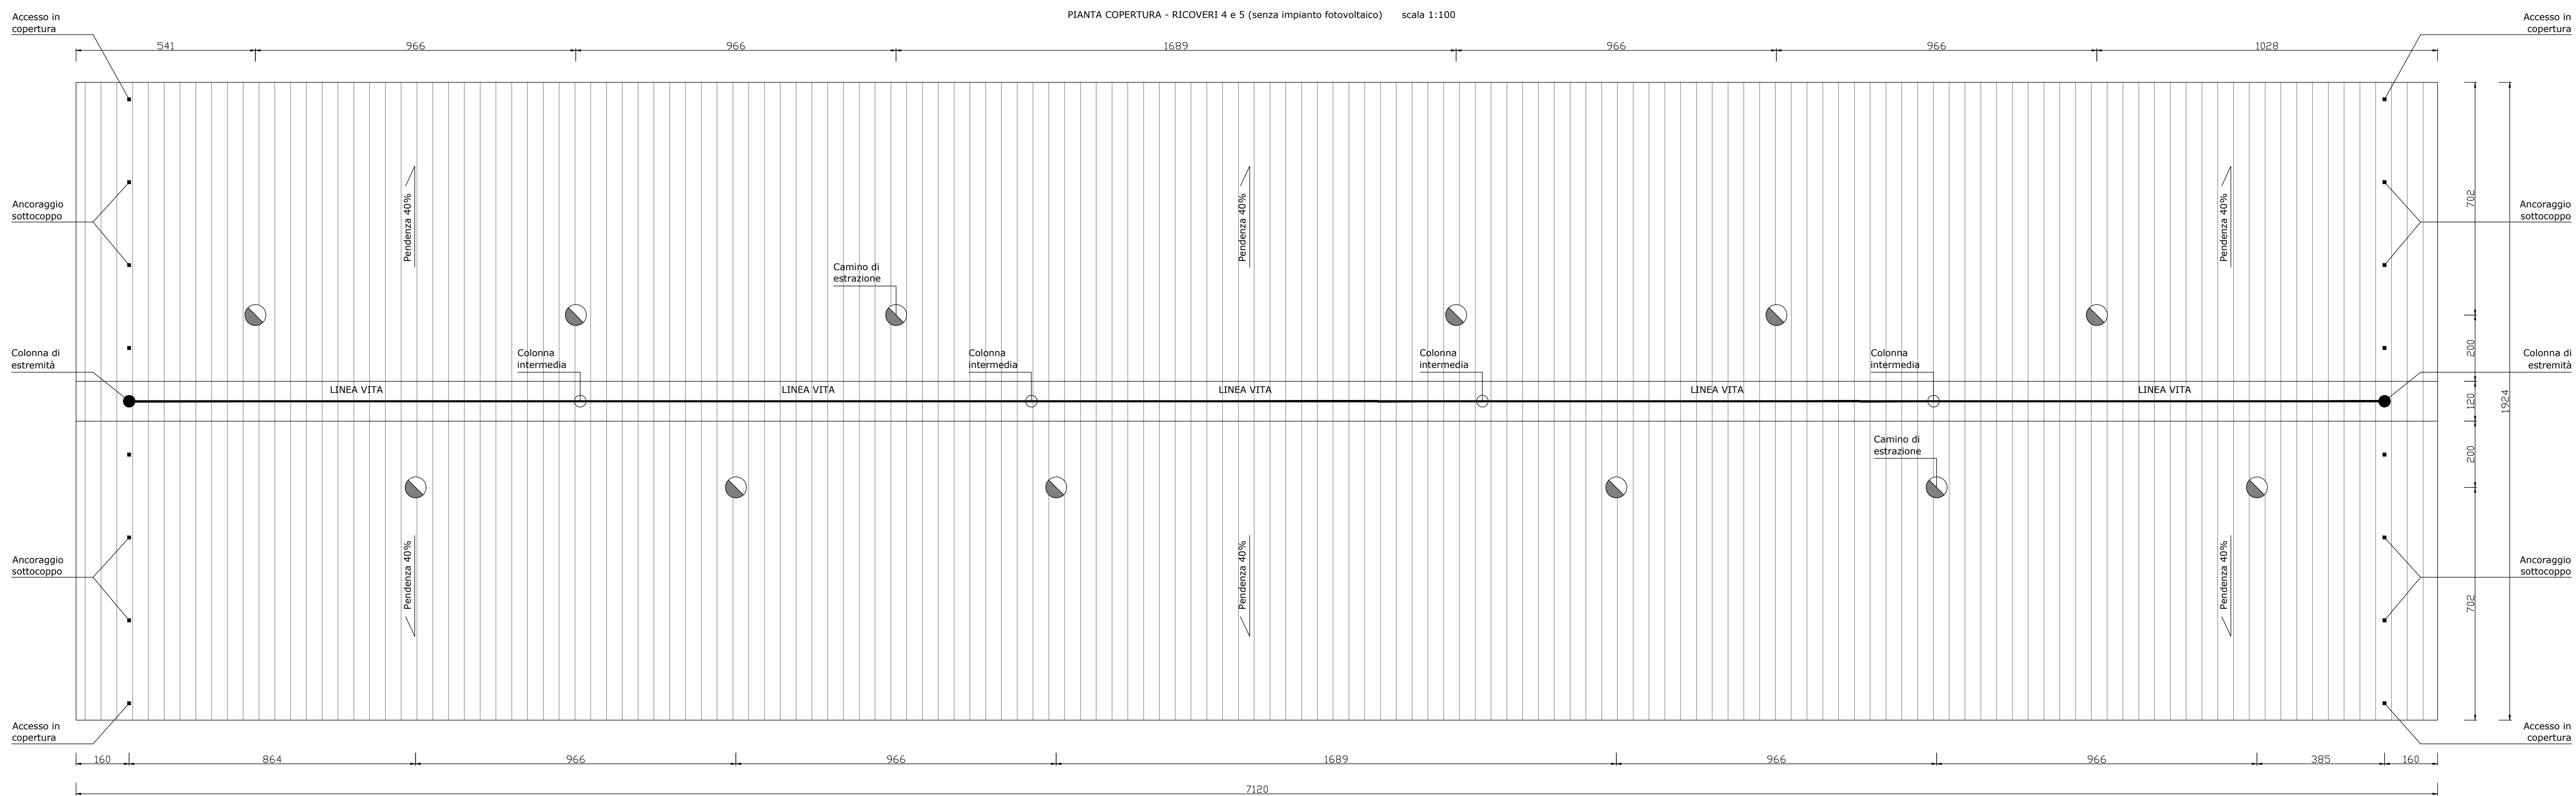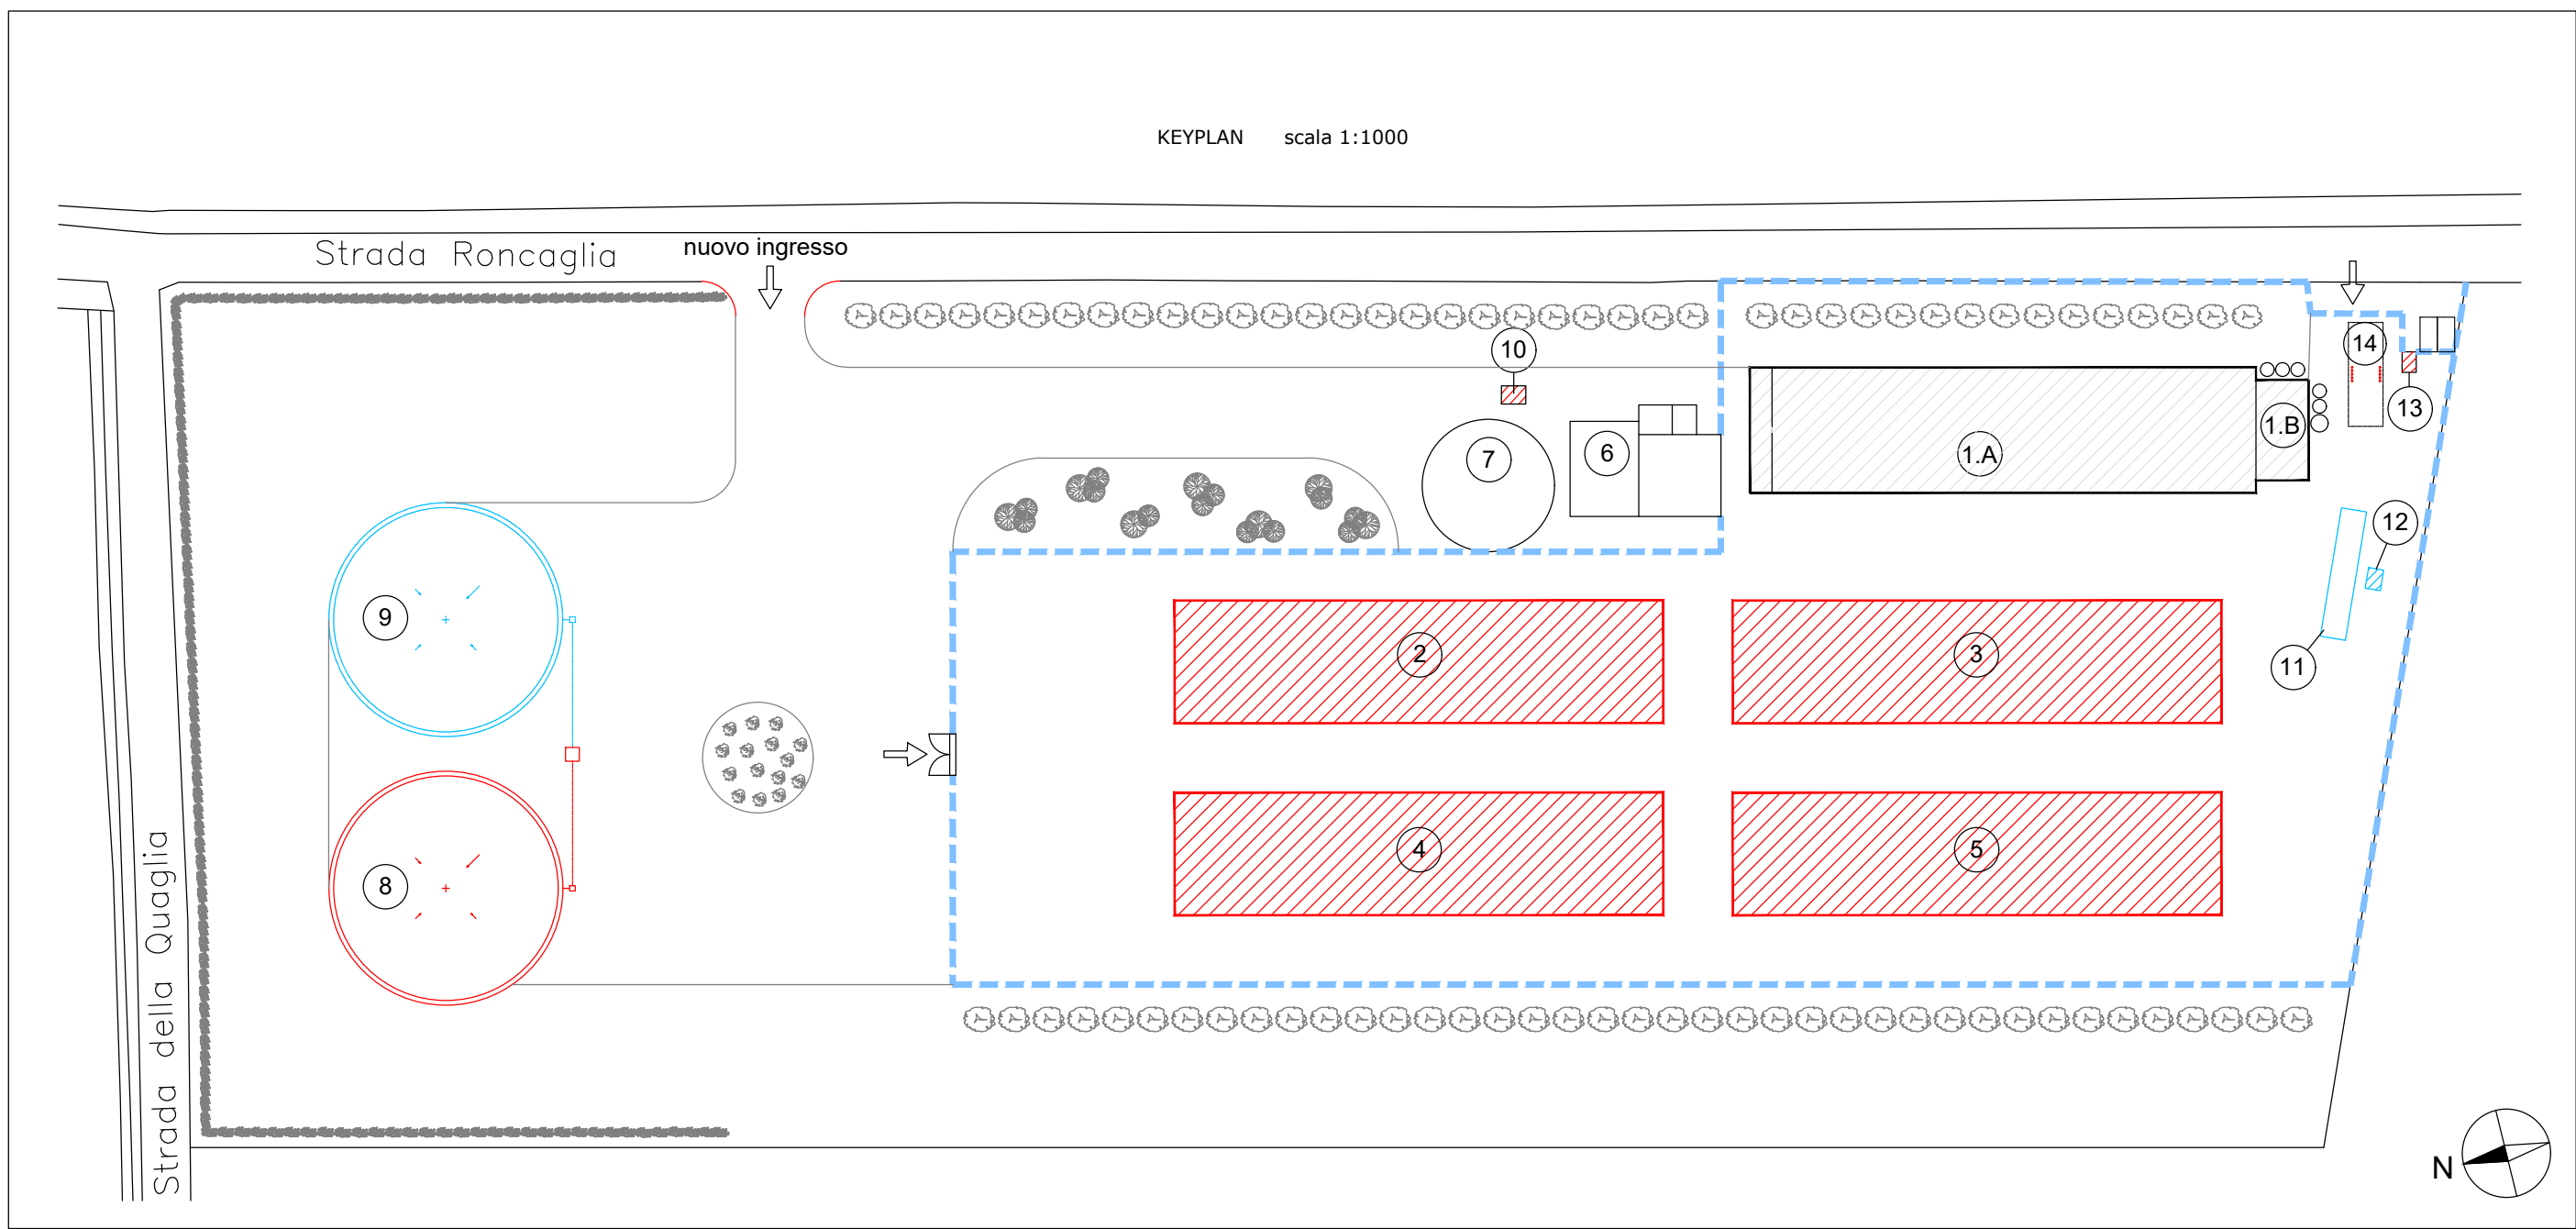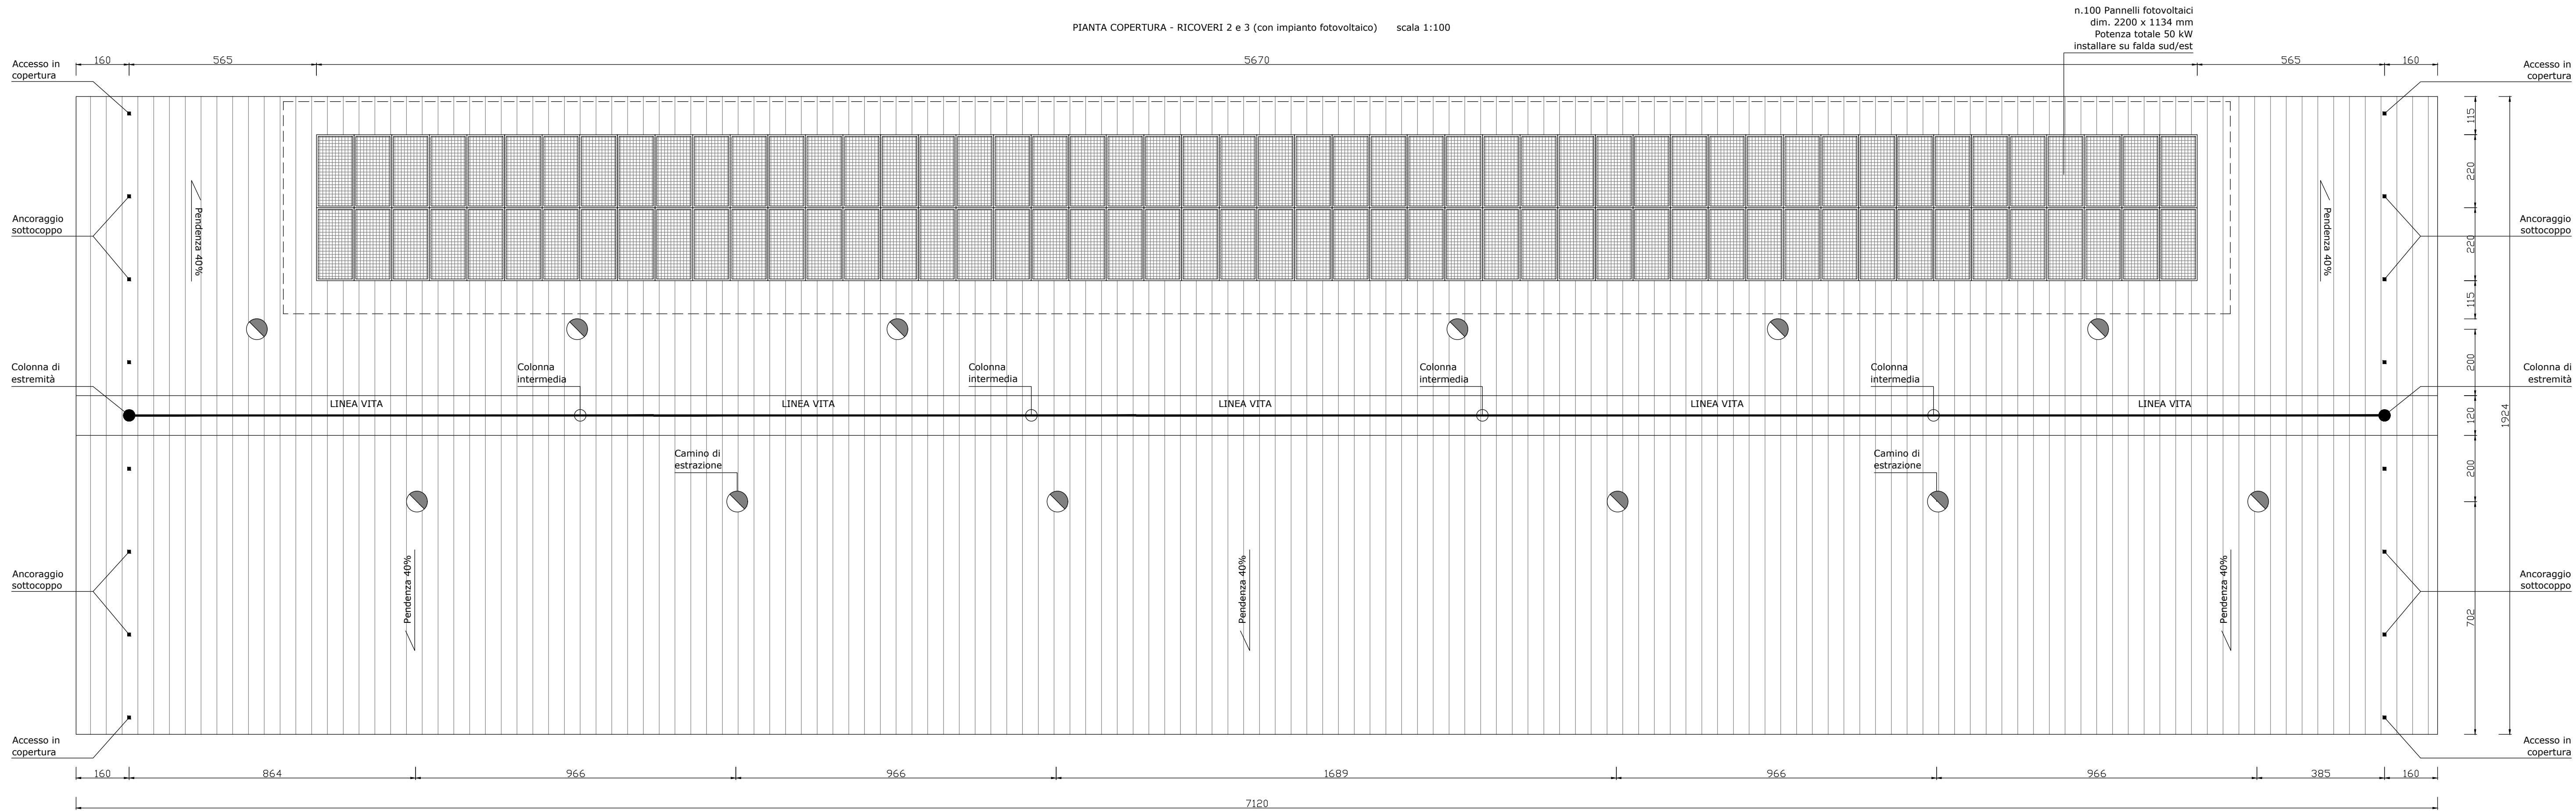

Studio Cavalli Chiossi del Duomo, 17 29121 Piacenza tel 0523.26465	Comune		Località	
	CADEO		STRADA RONCAGLIA	
	Progetto Provvedimento Autorizzatorio Unico Regionale (PAUR) ex LR 4/2018 AUTORIZZAZIONE PAESAGGISTICA ORDINARIA Realizzazione di ricoveri zootecnici per l'allevamento di suini nella fase di ingrasso Distretto del Cibo - Consorzio salumi DOP piacentini			
Committenti DALL'AVALE ANGELO E FIGLIO SOCIETÀ AGRICOLA LOCALITÀ CASE BRUCIATE, 151 CARPINETO PIACENTINO (PC)	Oggetto della tavola PLANIMETRIA COPERTURA RICOVERO SUINI (fabbricati 2, 3, 4 e 5) LINEA VITA, IMPIANTO FOTOVOLTAICO, CAMINI DI ESTRAZIONE			
Progettisti dott. Arch. GIOVANNA CAVALLI	Tavola AP_T05	Scala 1:100 - 1:50	Data 22/07/2025	

LEGENDA		COPERTURA	
(1A)	Ricovero suini esistente		Linea vita - lunghezza 68 m
(1B)	Locale cucina		Colonna di estremità
(2)	Ricovero in progetto		Colonna intermedia
(3)	Ricovero in progetto		Ancoraggio sottoscoppo
(4)	Ricovero in progetto		Cammino di estrazione
(5)	Ricovero in progetto		Pannello fotovoltaico - 2200 x 1134 mm
(6)	Vasca reflui esistente da dismettere		Resinazione in progetto
(7)	Vasca reflui esistente		Fabbricati esistenti
(8)	Vasca reflui in progetto		Costruzioni in progetto
(9)	Vasca reflui in progetto oggetto di SCIA Prot. n. 9320 del 11/07/2025		Costruzioni in progetto oggetto di altro titolo edilizio SCIA Prot. n. 9320 del 11/07/2025