


**SCHEMA FOGNATURA**

- Tubazione esistente
- - - Tubazione in PVC ø 300
- Tubazione in pressione in polietilene ø160
- Pozzetto di ispezione a tenuta dimensione 1,00 x 1,00 m
- Pozzetto di sollevamento a tenuta dimensione 2,00 x 2,00 m
- Pozzetto di ispezione a tenuta dimensione 2,00 x 2,00 m

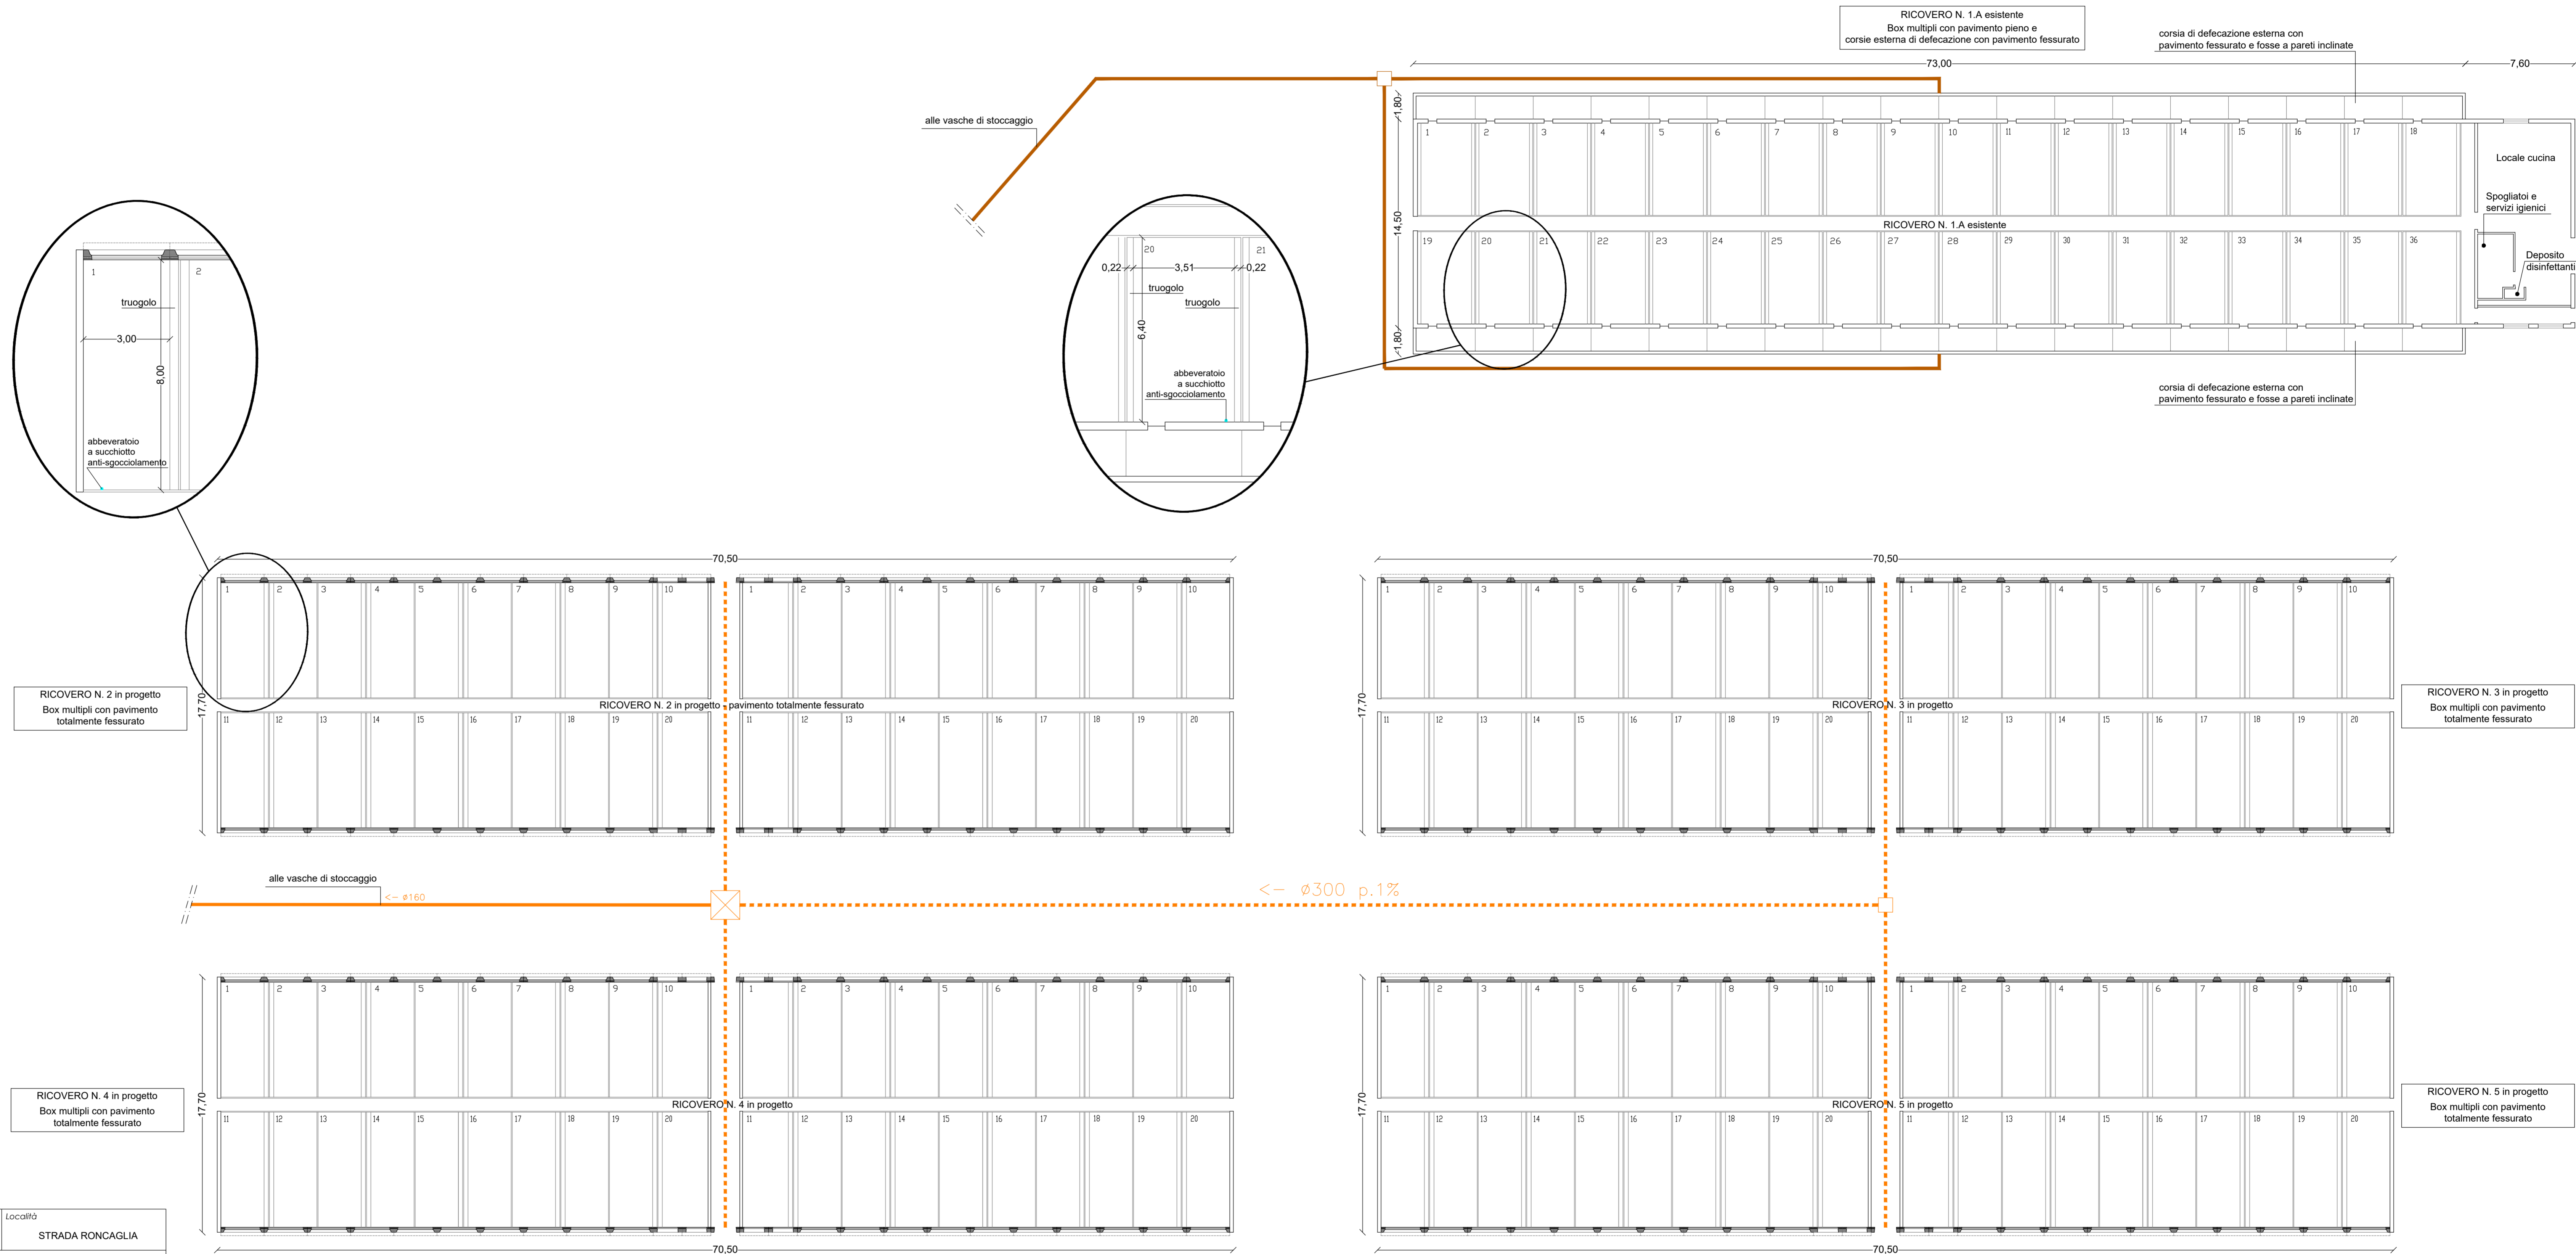

<b>Studio Cavalli</b> Chiostri del Duomo, 17 29121 Piacenza tel. 0523.324845	Comune	CADEO	Località	STRADA RONCAGLIA
	Progetto	Provvedimento Autorizzatorio Unico Regionale (PAUR) ex LR 4/2018 <b>AUTORIZZAZIONE INTEGRATA AMBIENTALE (AIA)</b> Realizzazione di ricoveri zootecnici per l'allevamento di suini nella fase di ingrasso Distretto del Gibo - Consorzio salumi DOP piacentini		
Committenti	DALL'AVALLE ANGELO E FIGLIO SOCIETA' AGRICOLA LOCALITA' CASE BRUCIATE, 161 CARPIANETO PIACENTINO (PC)			
Progettisti	<b>PIANTA DEI RICOVERI E INDICAZIONE RETE FOGNARIA</b> Allegato 3E			
dott. Ing. FRANCESCO CAVALLI	Tavola	AIA_T04	Scala	1:200
	Data	22/07/2025		