


VIA ARGINE S. PAOLO



LEGENDA - SCHEMA DEGLI SCARICHI	
	SCOLO FORNASACCIA - ACQUE REFLUE URBANE - DN 800 CLS
	SCOLO TREPPEDI - ACQUE REFLUE URBANE - SCATOLARE T100 CLS (GESTIONE: CONSOZIO DI BONIFICA)
	RETE ACQUE NERE - DN 400 PVC
	TUBAZIONE SCARICO ACQUE METEORICHE IN PVC INTERRATA
	TUBAZIONE SCARICO ACQUE DILAVAMENTO PIAZZALI
	DISCENDENTE ACQUE METEORICHE DALLE COPERTURE
	POZZETTO DI TRANSITO ACQUE METEORICHE DALLA COPERTURA
	POZZETTO DI TRANSITO ACQUE PIAZZALI CON GRIGLIA CARRABILE
	POZZETTO DI TRANSITO ACQUE PIAZZALI CON CHIUSINO CARRABILE
	OPERA DI PRESA 36F02003
	SCARICO ACQUE CHIARE-GRIGIE IN TUBAZIONE Pvc-poliellene
	SCARICO ACQUE NERE Pvc-poliellene
	POZZETTO DI SCARICO SIFONATO ACQUE NERE
	POZZETTO DI SCARICO SIFONATO ACQUE CHIARE-GRIGIE

DATI AREA A+B	DI PROGETTO LOTTO A + ESISTENTE LOTTO B	DI PROGETTO
SUPERFICIE NON ARTIFICIALIZZATA	13.724,67 mq (37%)	10.437,29 mq (28%)
SUPERFICIE ARTIFICIALIZZATA ESTERNA	13.221,27 mq	11.502,14 mq
SUPERFICIE COPERTURE	9.962,40 mq	14.968,91 mq
SUPERFICIE ARTIFICIALIZZATA	23.183,67 mq (63%)	26.471,05 mq (72%)
SUPERFICIE FONDARIA (SF)	36.908,34 mq	36.908,34 mq

DATI AREA A	ESISTENTE	DI PROGETTO AUTORIZZATO
SUPERFICIE NON ARTIFICIALIZZATA	3.139,60 mq (16%)	2.419,15 mq (13%)
SUPERFICIE ARTIFICIALIZZATA ESTERNA	5.446,80 mq	6.523,70 mq
SUPERFICIE COPERTURE	10.318,85 mq	9.962,40 mq
SUPERFICIE ARTIFICIALIZZATA	15.765,65 mq (84%)	16.486,10 mq (87%)
SUPERFICIE FONDARIA (SF)	18.905,25 mq	18.905,25 mq

DATI AREA B	ESISTENTE	DI PROGETTO
SUPERFICIE NON ARTIFICIALIZZATA	11.305,52 mq (63%)	8.018,14 mq (46%)
SUPERFICIE ARTIFICIALIZZATA ESTERNA	6.897,57 mq	4.978,44 mq
SUPERFICIE COPERTURE	0,00 mq	5.006,51 mq
SUPERFICIE ARTIFICIALIZZATA	6.897,57 mq (37%)	9.984,95 mq (56%)
SUPERFICIE FONDARIA (SF)	18.003,09 mq	18.003,09 mq

NOTA: La nuova rete fognaria prevista nell'area B gestirà esclusivamente le acque ricadenti sulle superfici del lotto B

AMMINISTRAZIONE COMPETENTE
Regione Emilia Romagna
Area Valutazione Impatto Ambientale e Autorizzazioni
Viale dell'Industria 10, 40139 Bologna (BO)
ARPAE SAC di Ravenna
autorizzazioni area A

PROGETTAZIONE
BPG R&S Srl - Lungotevere del Sangallo n.1, 00186 Roma (RM)
In collaborazione con:
PRECO S.r.l. - Giustolisi n.5, interplantata dorsale, 2802, Madrid, Spagna

REGIONE EMILIA ROMAGNA
arpa
ARPAE SAC di Ravenna
autorizzazioni area A

ITALIANA
BPG ricerca e sviluppo
preco

AUTORIZZAZIONE RICHIESTA
VERIFICA DI ASSOGETTABILITÀ A VIA
Ai sensi dell'art. 10 della L.R. n.4/2018 e dell'art. 19 del D.lgs. n.152/2006

PROGETTO
INTEGRAZIONE IMPIANTISTICA RELATIVA ALL'IMPIANTO DI RECUPERO RIFIUTI PLASTICI COSTITUITI DA POLIETILENE A BASSA DENSITÀ (LDPE) SITO IN VIA MARTIRI DELLA LIBERTÀ N.62, MASSA LOMBARDA (RA)

LOCALIZZAZIONE
COMUNE DI MASSA LOMBARDA (RA)
Via Martiri della Libertà n.62, 48024 Massa Lombarda (RA)

ELABORATO
PLANIMETRIA IMPIANTI FOGNARI / ACQUE METEORICHE 1:200

LIVELLO
SVIA-B_02.03_TAV.02.05_SchemaScarichi

TIMBRI E FIRME

NOME FILE - SVIA-B_02.03_TAV.02.05_SchemaScarichi	COD. AUTORIZZ.	AUTORIZZ.	PROGRESS.	LIVELLO	TIPO DOC.	FORMATO	DATA
01.	SVIA-B	REV.01	02.03_TAV.02.05	EL.GR.	841x1785	07/2025	