


SCHEMA A BLOCCHI QUANTIFICATO

MODULO 1

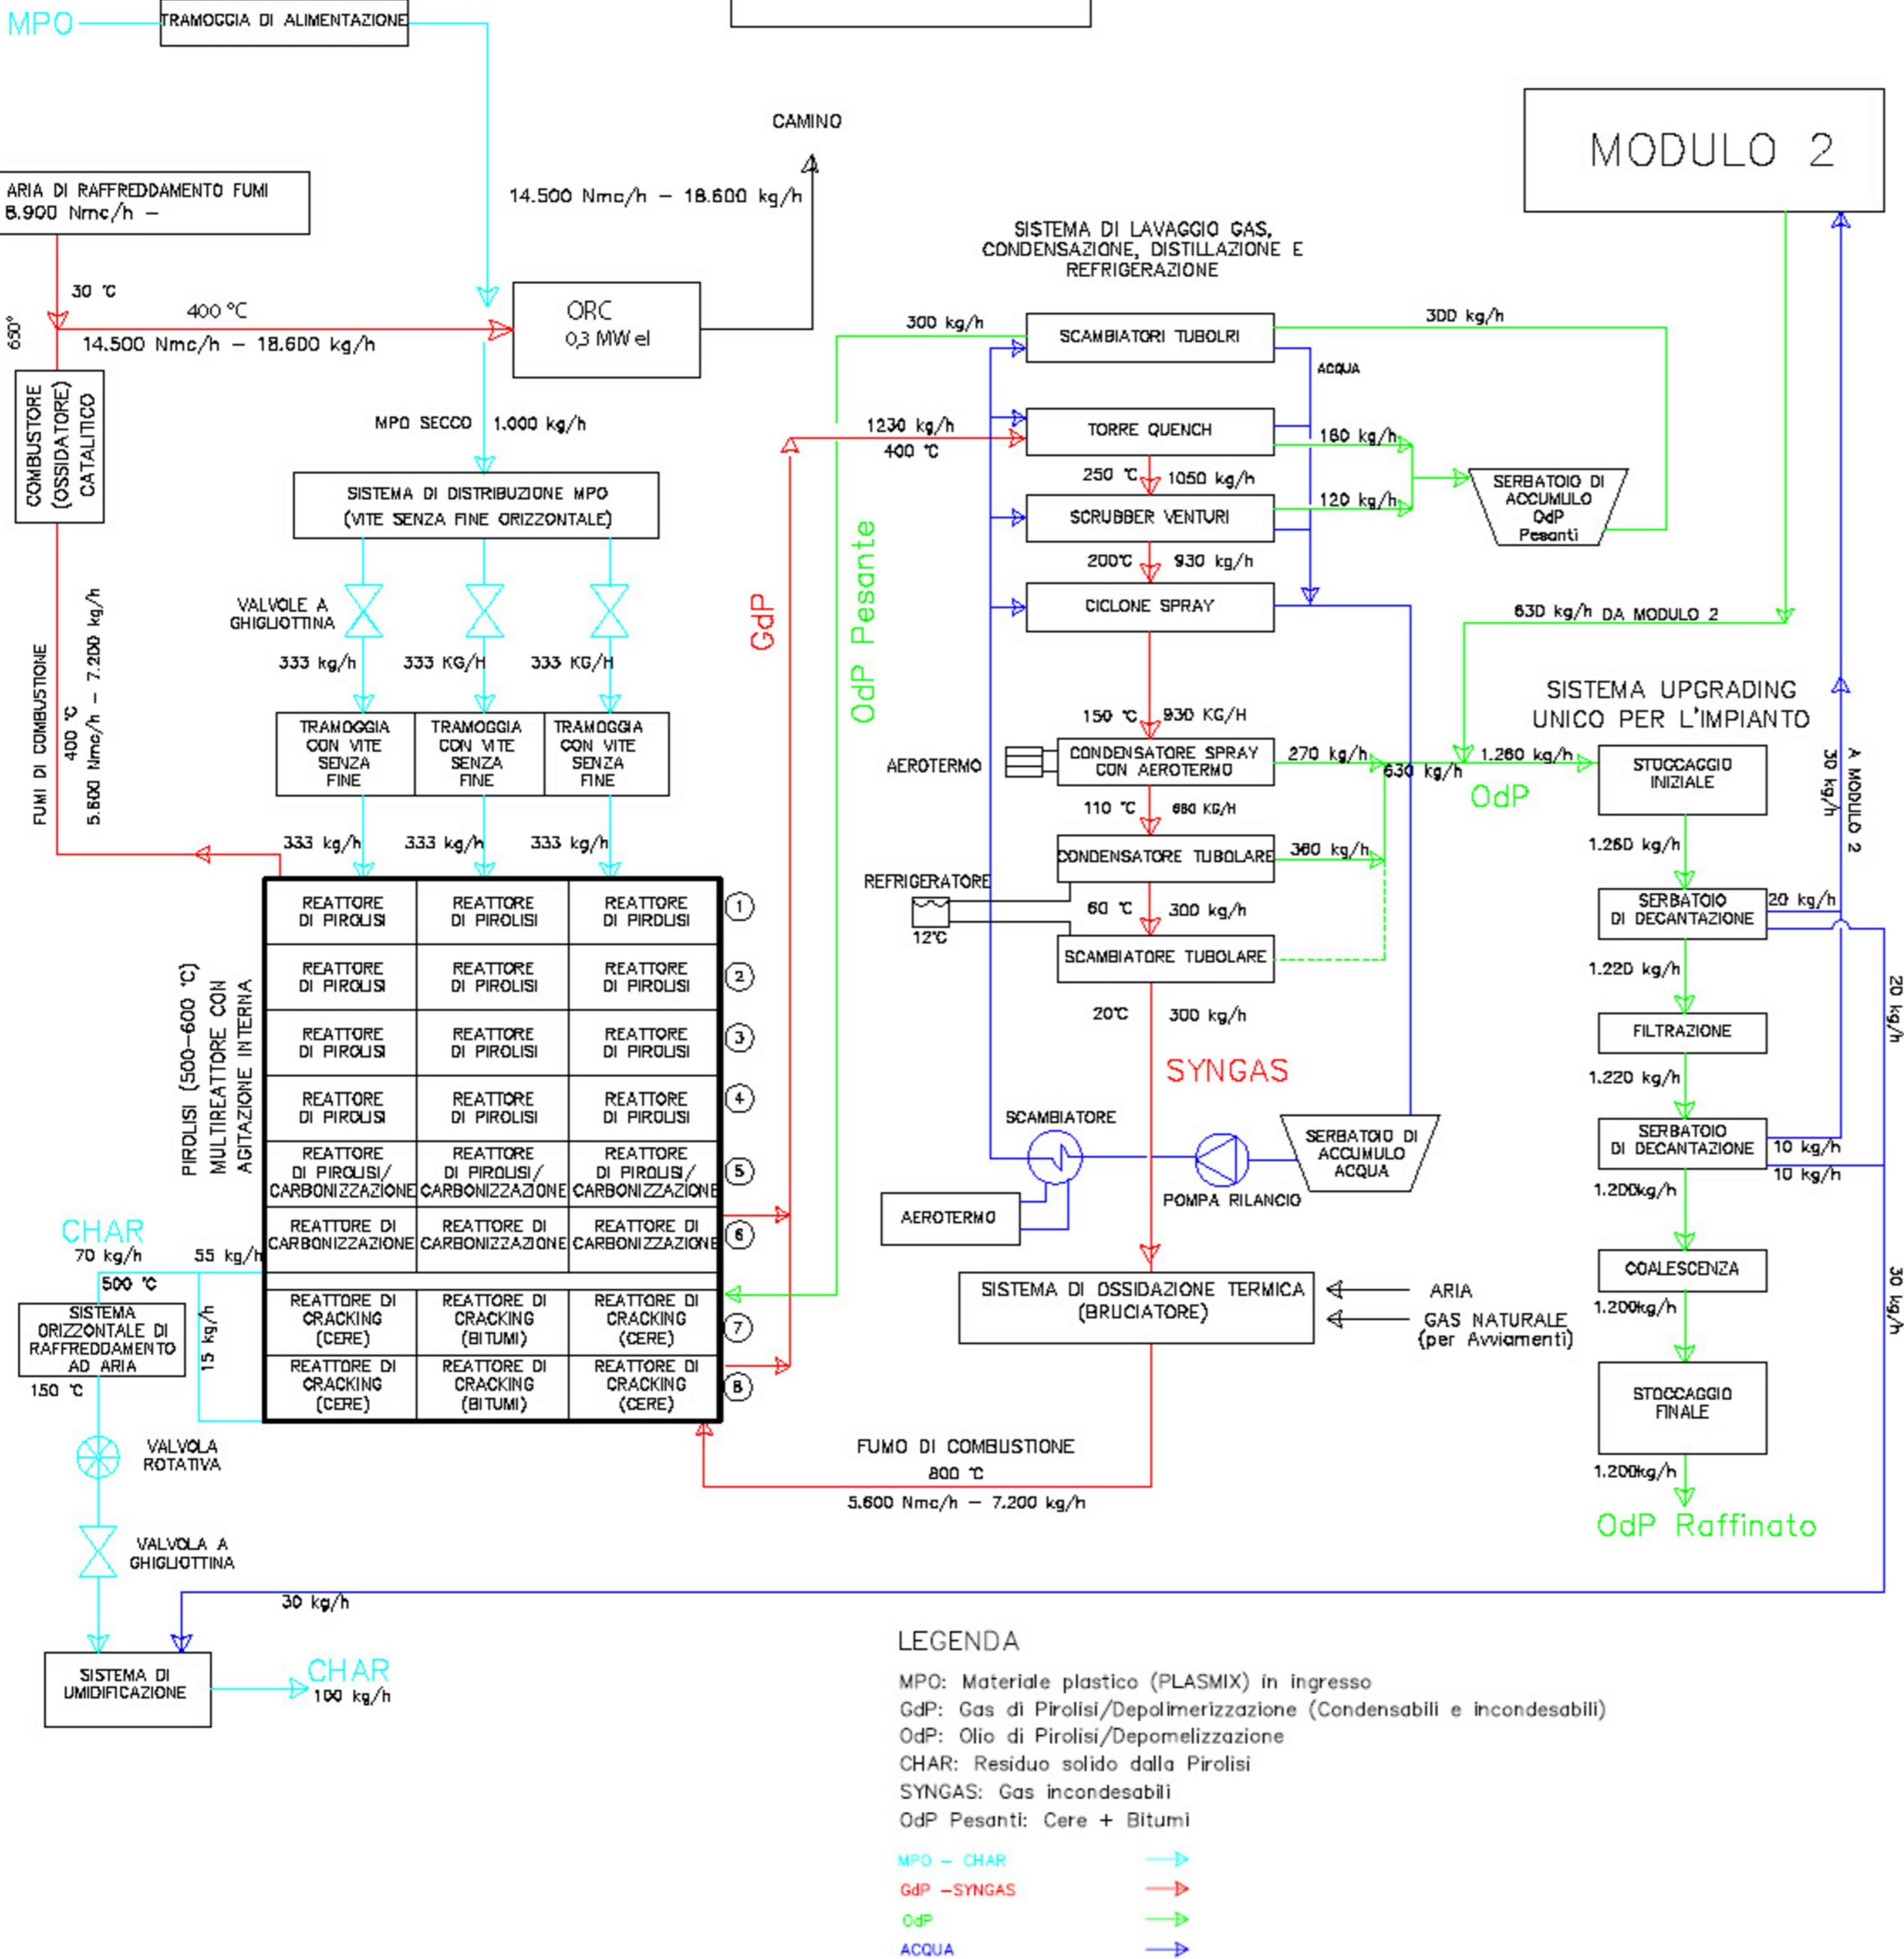

MODULO 2

AMMINISTRAZIONE COMPETENTE Regione Emilia Romagna Area Valutazione Impatto Ambientale e Autorizzazioni vipsa@postcert.regione.emilia-romagna.it ARPAE SAC di Ravenna aara@cert.arpa.emr.it	
SOGGETTO PROPONENTE Italiana Polimeri Srl Via Martiri della Libertà n.62, 48024 Massa Lombarda (RA)	
PROGETTAZIONE BPG R&S Srl - Lungotevere dei Sangallo n.1, 00186 Roma (RM) In collaborazione con: PRECO S.L. - Gurtubay n.5, enterplanta derecha, 2800, Madrid, Espana	

AUTORIZZAZIONE RICHIESTA VERIFICA DI ASSOGGETTABILITÀ A VIA Ai sensi dell'art.10 della L.R. n.4/2018 e dell'art. 19 del D.lgs. n.152/2006
PROGETTO INTEGRAZIONE IMPIANTISTICA RELATIVA ALL'IMPIANTO DI RECUPERO RIFIUTI PLASTICI COSTITUITI DA POLIETILENE A BASSA DENSITÀ (LDPE) SITO IN VIA MARTIRI DELLA LIBERTÀ N.62, MASSA LOMBARDA (RA)
LOCALIZZAZIONE COMUNE DI MASSA LOMBARDA (RA) Via Martiri della Libertà n.62, 48024 Massa Lombarda (RA)
ELABORATO SCHEMA A BLOCCHI QUANTIFICATO IMPIANTO PIROLISI
LIVELLO SVIA-B_02.03_TAV.02.08_Schema_Blocchi_Pirolisi

--	--	--

NOME FILE - SVIA-B_02.03_TAV.02.08_Schema_Blocchi_Pirolisi						
COD. AUTORIZ.	AUTORIZZ.	PROGRESS.	LIVELLO	TIPO DOC.	FORMATO	DATA
01.	SVIA-B	REV.01	02.03_TAV.02.08	EL.GR.	420x594	06/2025