



PARTICOLARE SEZIONE
SCALA 1:25

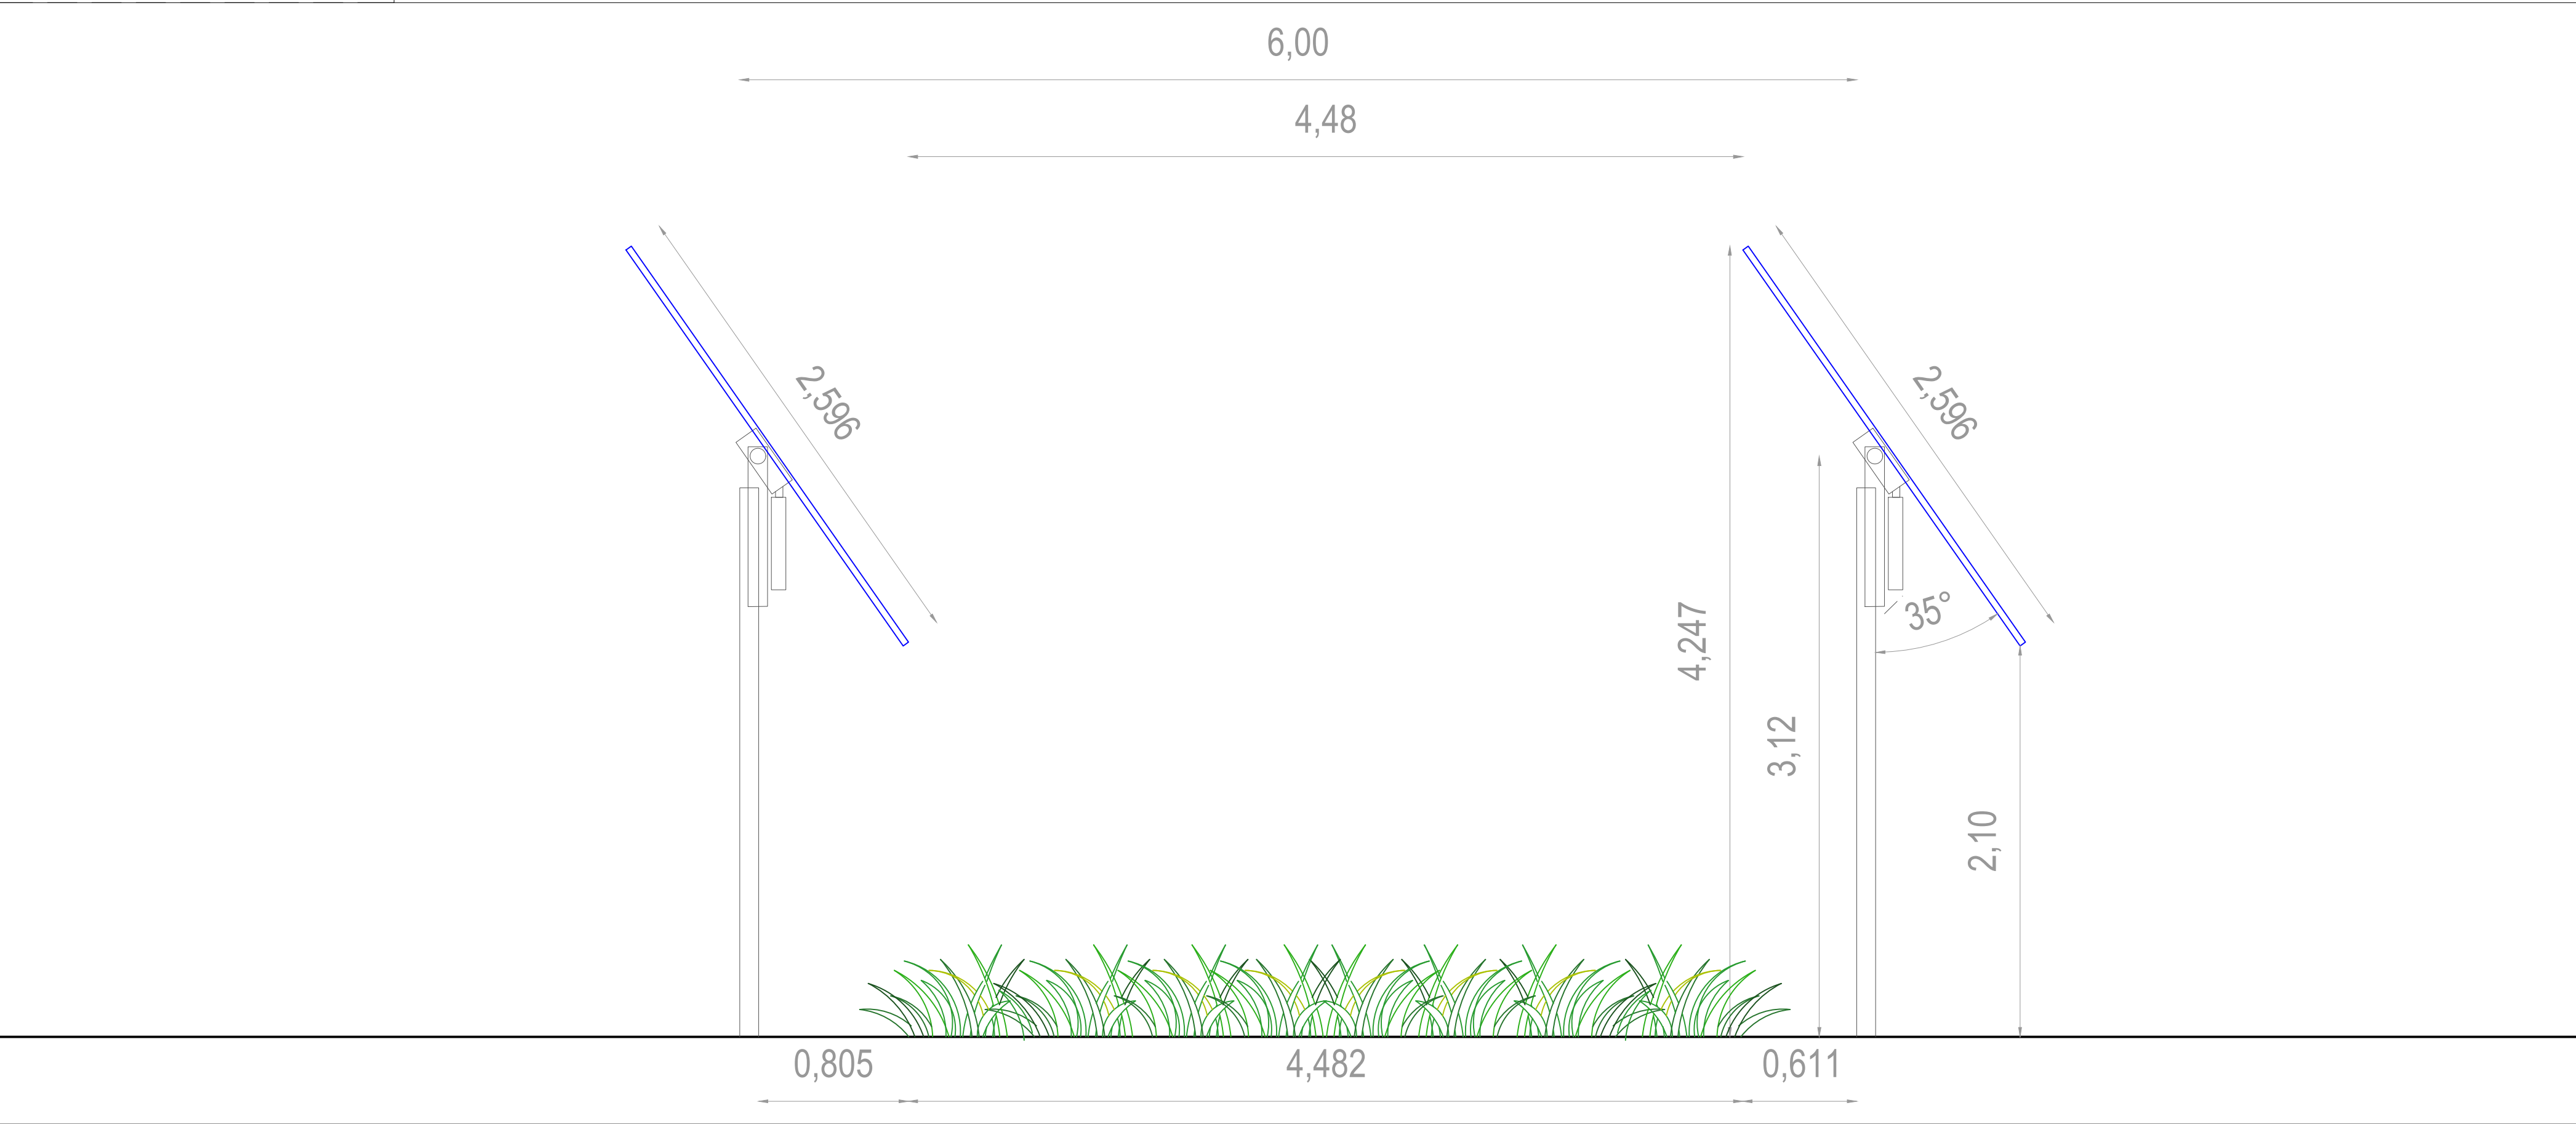

PARTICOLARE SEZIONE
SCALA 1:25

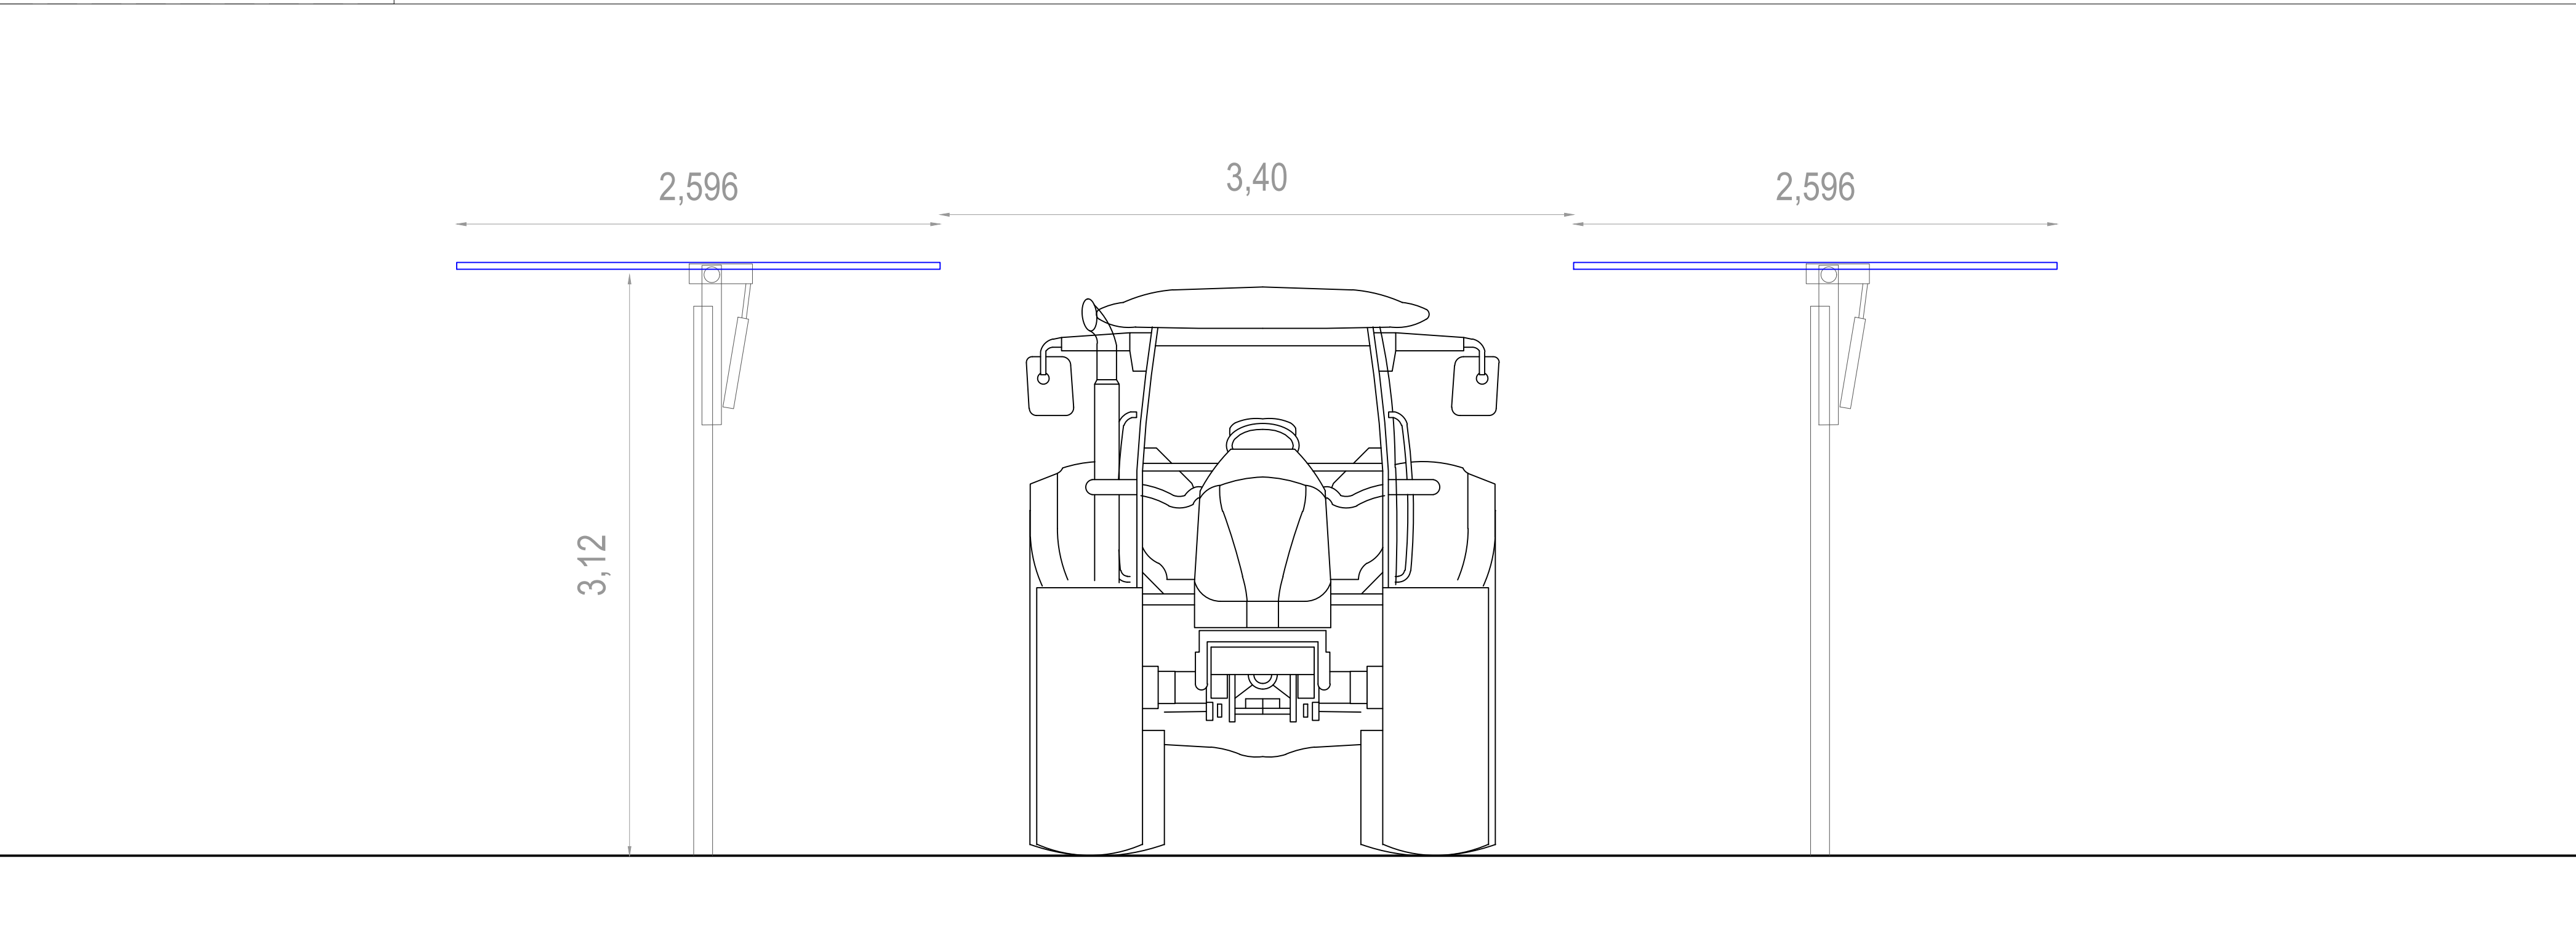

COMUNE NOVI DI MODENA					
PROVINCIA DI MODENA		REGIONE EMILIA ROMAGNA			
REALIZZAZIONE DI UN IMPIANTO SOLARE AGRIVOLTAICO AVANZATO CONNESSO ALLA RETE DELLA POTENZA DI PICCO PARI A 24.001,11 kW					
Denominazione Impianto:		"Novi di Modena"			
Ubicazione:		Comune Novi di Modena (MO) Via Valle Bassa, snc			
ELABORATO 050200		PARTICOLARI STRUTTURE TRACKER			
Cod. Doc.: NOV-050200-D					
Sviluppatore: 		GRUPPO GEO S.R.L. Viale F. Cavallotti, 153 63022 Porto San Giorgio (FM) ITALY P.IVA 02572290449			
		Scala: ---	PROGETTO		
		Data: 15/07/2025	PRELIMINARE ☐ DEFINITIVO ☒ ESECUTIVO ☐		
Il Richiedente:		LIO ENERGY TAURUS S.R.L. Via Argo Bolo, 8 20121 Milano (MI) ITALY P.IVA 14219040962			
		Tecnici: Ing. Nicola Ventura: Iscritto al n. 8432 dell'Albo dell'Ordine degli Ingegneri della Provincia di Bari			
Revisione	Data	Descrizione	Redatto	Approvato	Autorizzato
01	15/07/2025	Progetto Definitivo	N.V.	N.V.	N.V.
02					
03					
04					
05					
Il Tecnico: Dott. Ing. Nicola Ventura 		Il Richiedente: LIO ENERGY TAURUS S.R.L. (il legale rappresentante Raineri Luca) 			