


- #### LEGENDA
- LIMITE CATASTALE
 - TUBAZIONI INTERRATE ESISTENTI
 - DIREZIONE PENDENZA LONGITUDINALE DEL FONDO DEL FOSSATO
 - FONDO DEL FOSSATO A PENDENZA LONGITUDINALE NULLA
 - LIMITE FASCIA DI RISPETTO AUTOSTRADALE
 - ASSE GASDOTTO ESISTENTE
 - LIMITE FASCIA DI RISPETTO GASDOTTO ESISTENTE
 - LIMITE FASCIA DI RISPETTO CANALE CONSORTILE
 - CURVE DI LIVELLO PRINCIPALI (INTERLINEA 100cm)
 - CURVE DI LIVELLO SECONDARIE (INTERLINEA 20cm)
 - x 6.10 QUOTA TOPOGRAFICA
 - RECINZIONE DELL'AREA DELL'IMPIANTO
 - FASCIA DI MITIGAZIONE
 - VIABILITA' INTERNA DI PROGETTO
 - TUBAZIONI INTERRATE DI PROGETTO
 - TRACCIA PLANIMETRICA PROFILO TERRENO
 - SITUAZIONE ANTE OPERAM. PROFILO TOPOGRAFICO
 - SITUAZIONE POST OPERAM. PROFILO TOPOGRAFICO

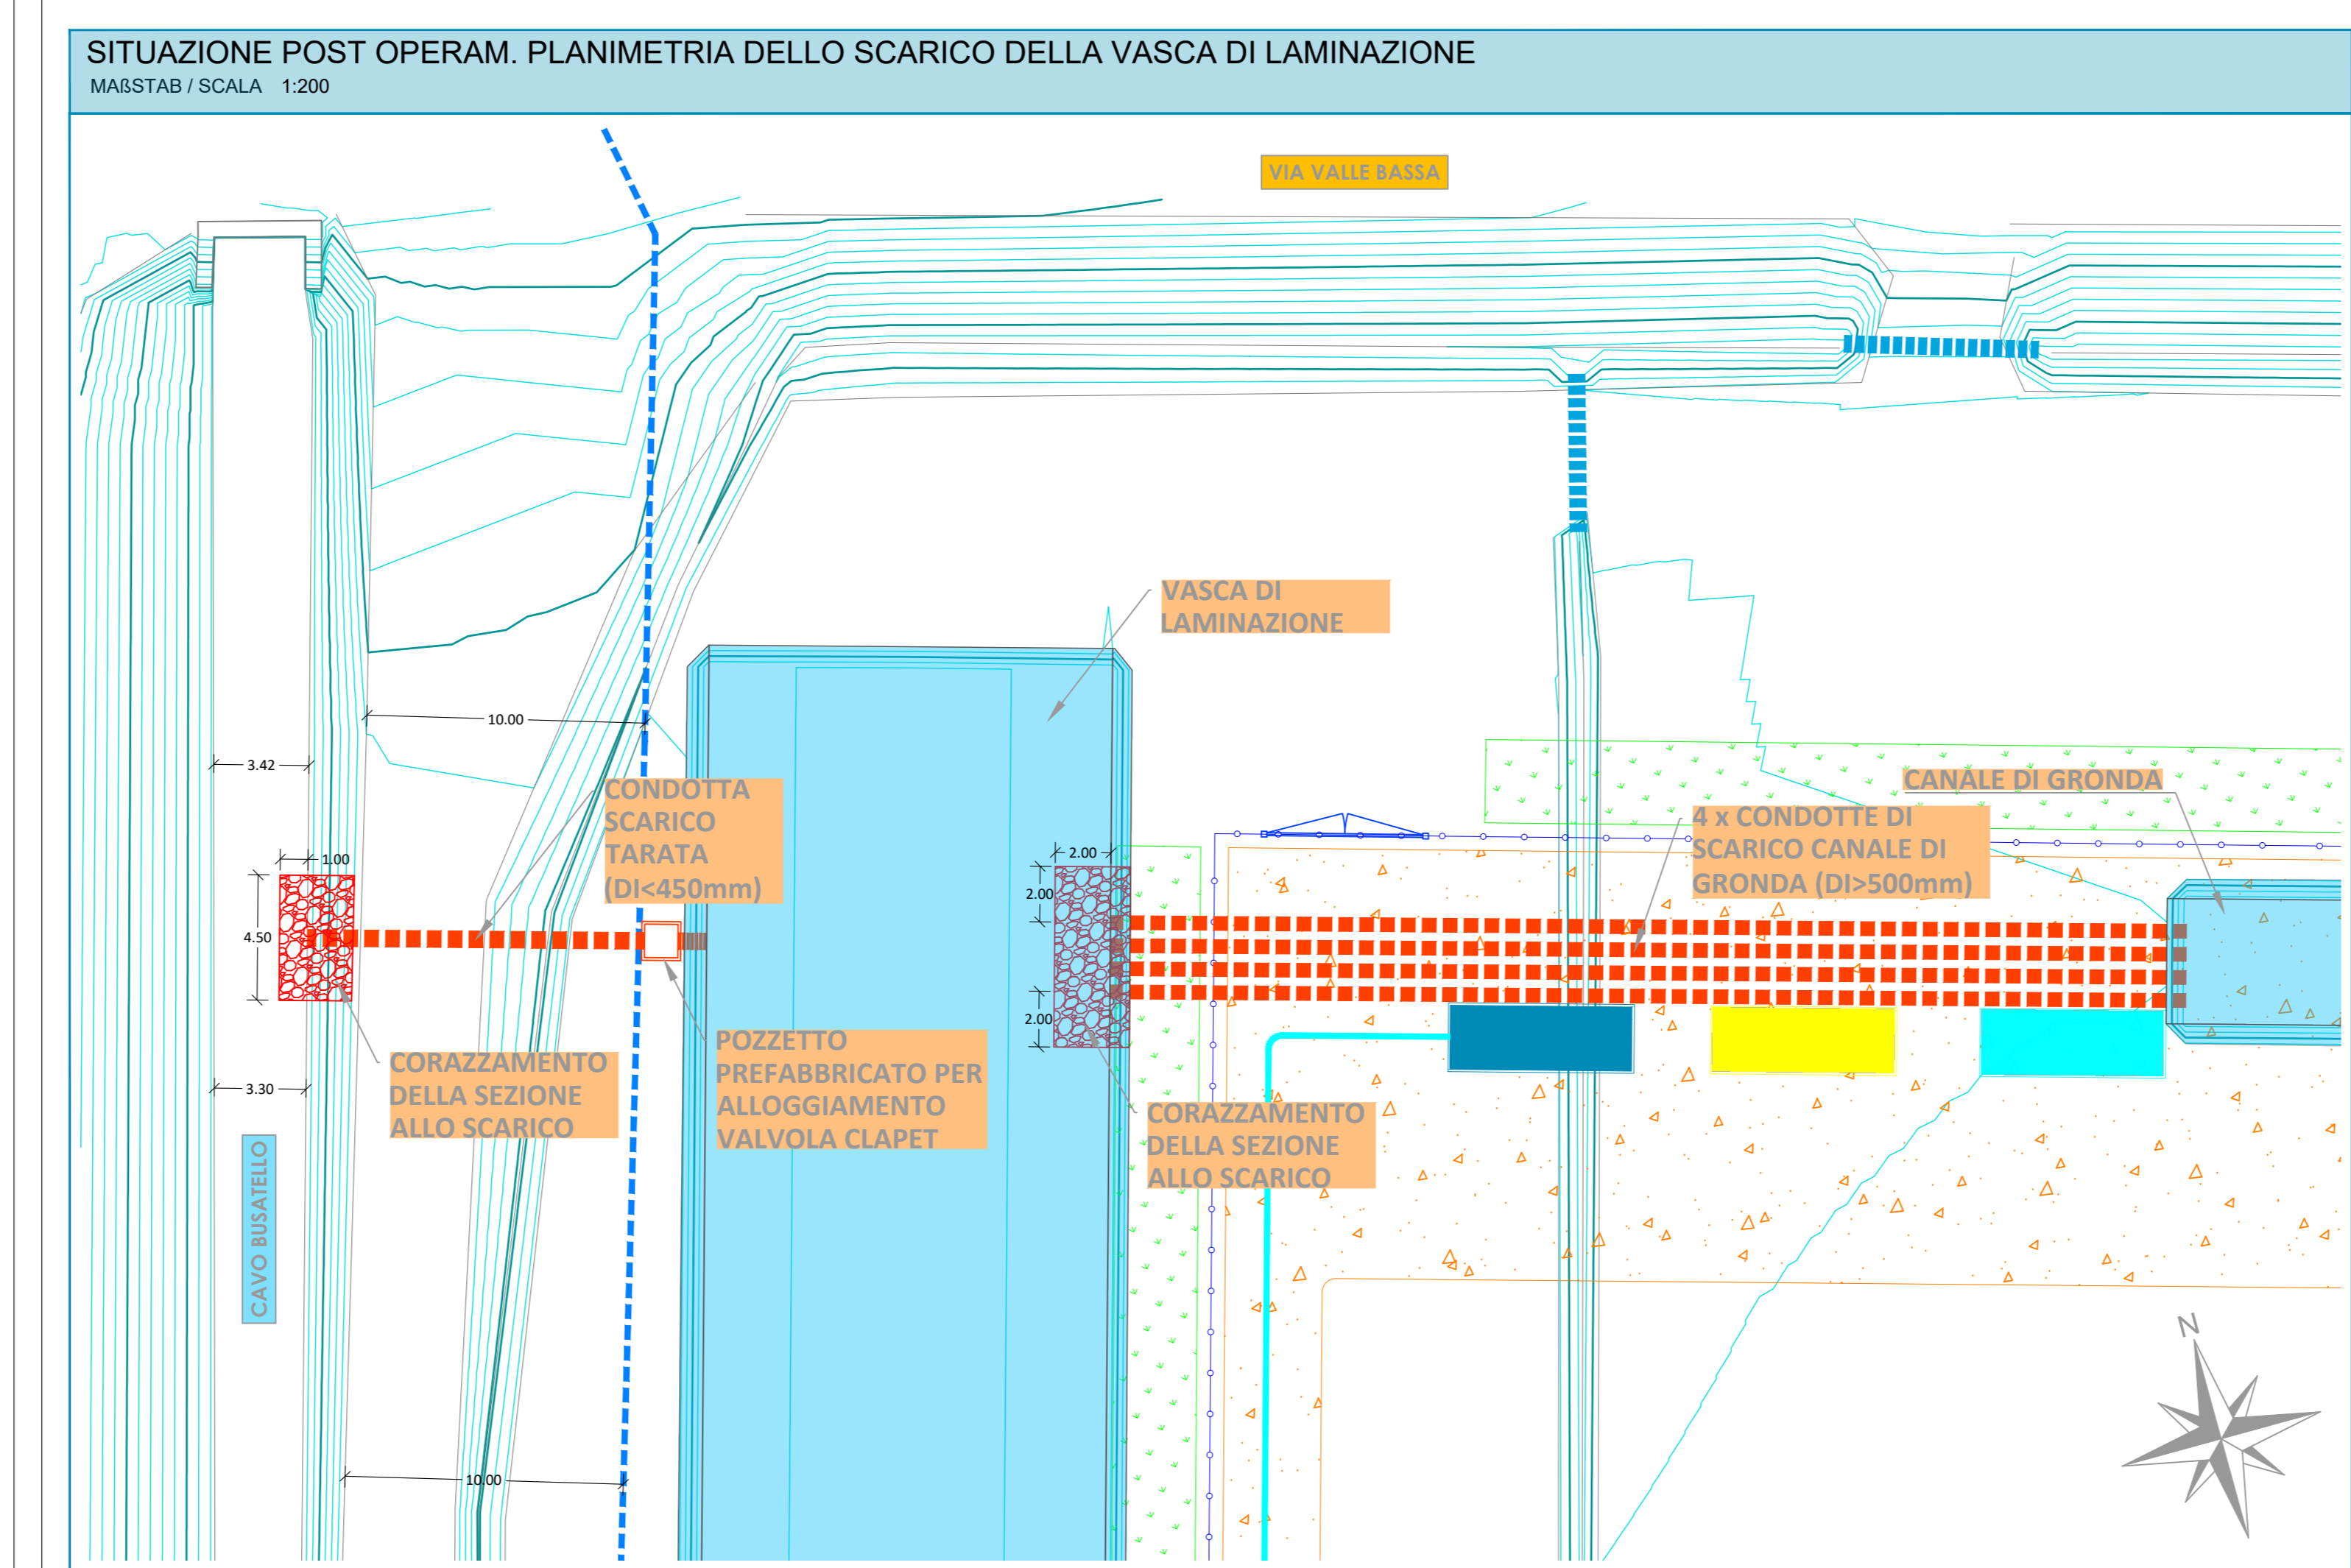

COMUNE NOVI DI MODENA

PROVINCIA DI MODENA

REGIONE EMILIA ROMAGNA

REALIZZAZIONE DI UN IMPIANTO SOLARE AGRIVOLTAICO AVANZATO CONNESSO ALLA RETE DELLA POTENZA DI PICCO PARI A 24.001,11 KW

Denominazione Impianto: **"Novi di Modena"**

Ubicazione: **Comune Novi di Modena (MO) Via Valle Bassa, snc**

ELABORATO 023211	SITUAZIONE POST OPERAM SCARICO DELLA VASCA DI LAMINAZIONE: PLANIMETRIA E PROFILO LONGITUDINALE
Coef. Doc.: NOV-023211-D	Scale: 1:1.000/10.000
Sviluppatore: GRUPPO GEO Via F. Craxi, 133 41020 Font San Giorgio (MO) ITALY P.IVA 0317020420	PROGETTO Data: 15/07/2025 Revisioni: <input type="checkbox"/> <input checked="" type="checkbox"/> <input type="checkbox"/> <input type="checkbox"/>
Il Richiedente: LIO ENERGY TAURUS S.R.L. Via Angelo Sola, 8 20121 Milano (MI) ITALY P.IVA 1429540092	Tecnici: Ing. Francesco Maria Cesari Numero A.I.A.A. 41501 Ordine degli Ingegneri della Provincia di Bologna

Revisione	Data	Descrizione	Profilista	Approvato	Autore
01	15/07/2025	Progetto Definitivo	F.C.	F.C.	F.C.
02					
03					
04					
05					

Il Tecnico:
 Dott. Ing. Francesco Maria Cesari
 (Bozza n. 41501, Architetto iscritto negli Ingegneri della Provincia di Bologna)

Il Richiedente:
LIO ENERGY TAURUS S.R.L.
 (il legale rappresentante Matteo Lorenzi)