


**SITUAZIONE ANTE OPERAM. PLANIMETRIA RITAGLIO NORD**  
 MASSTAB / SCALA 1:1.000

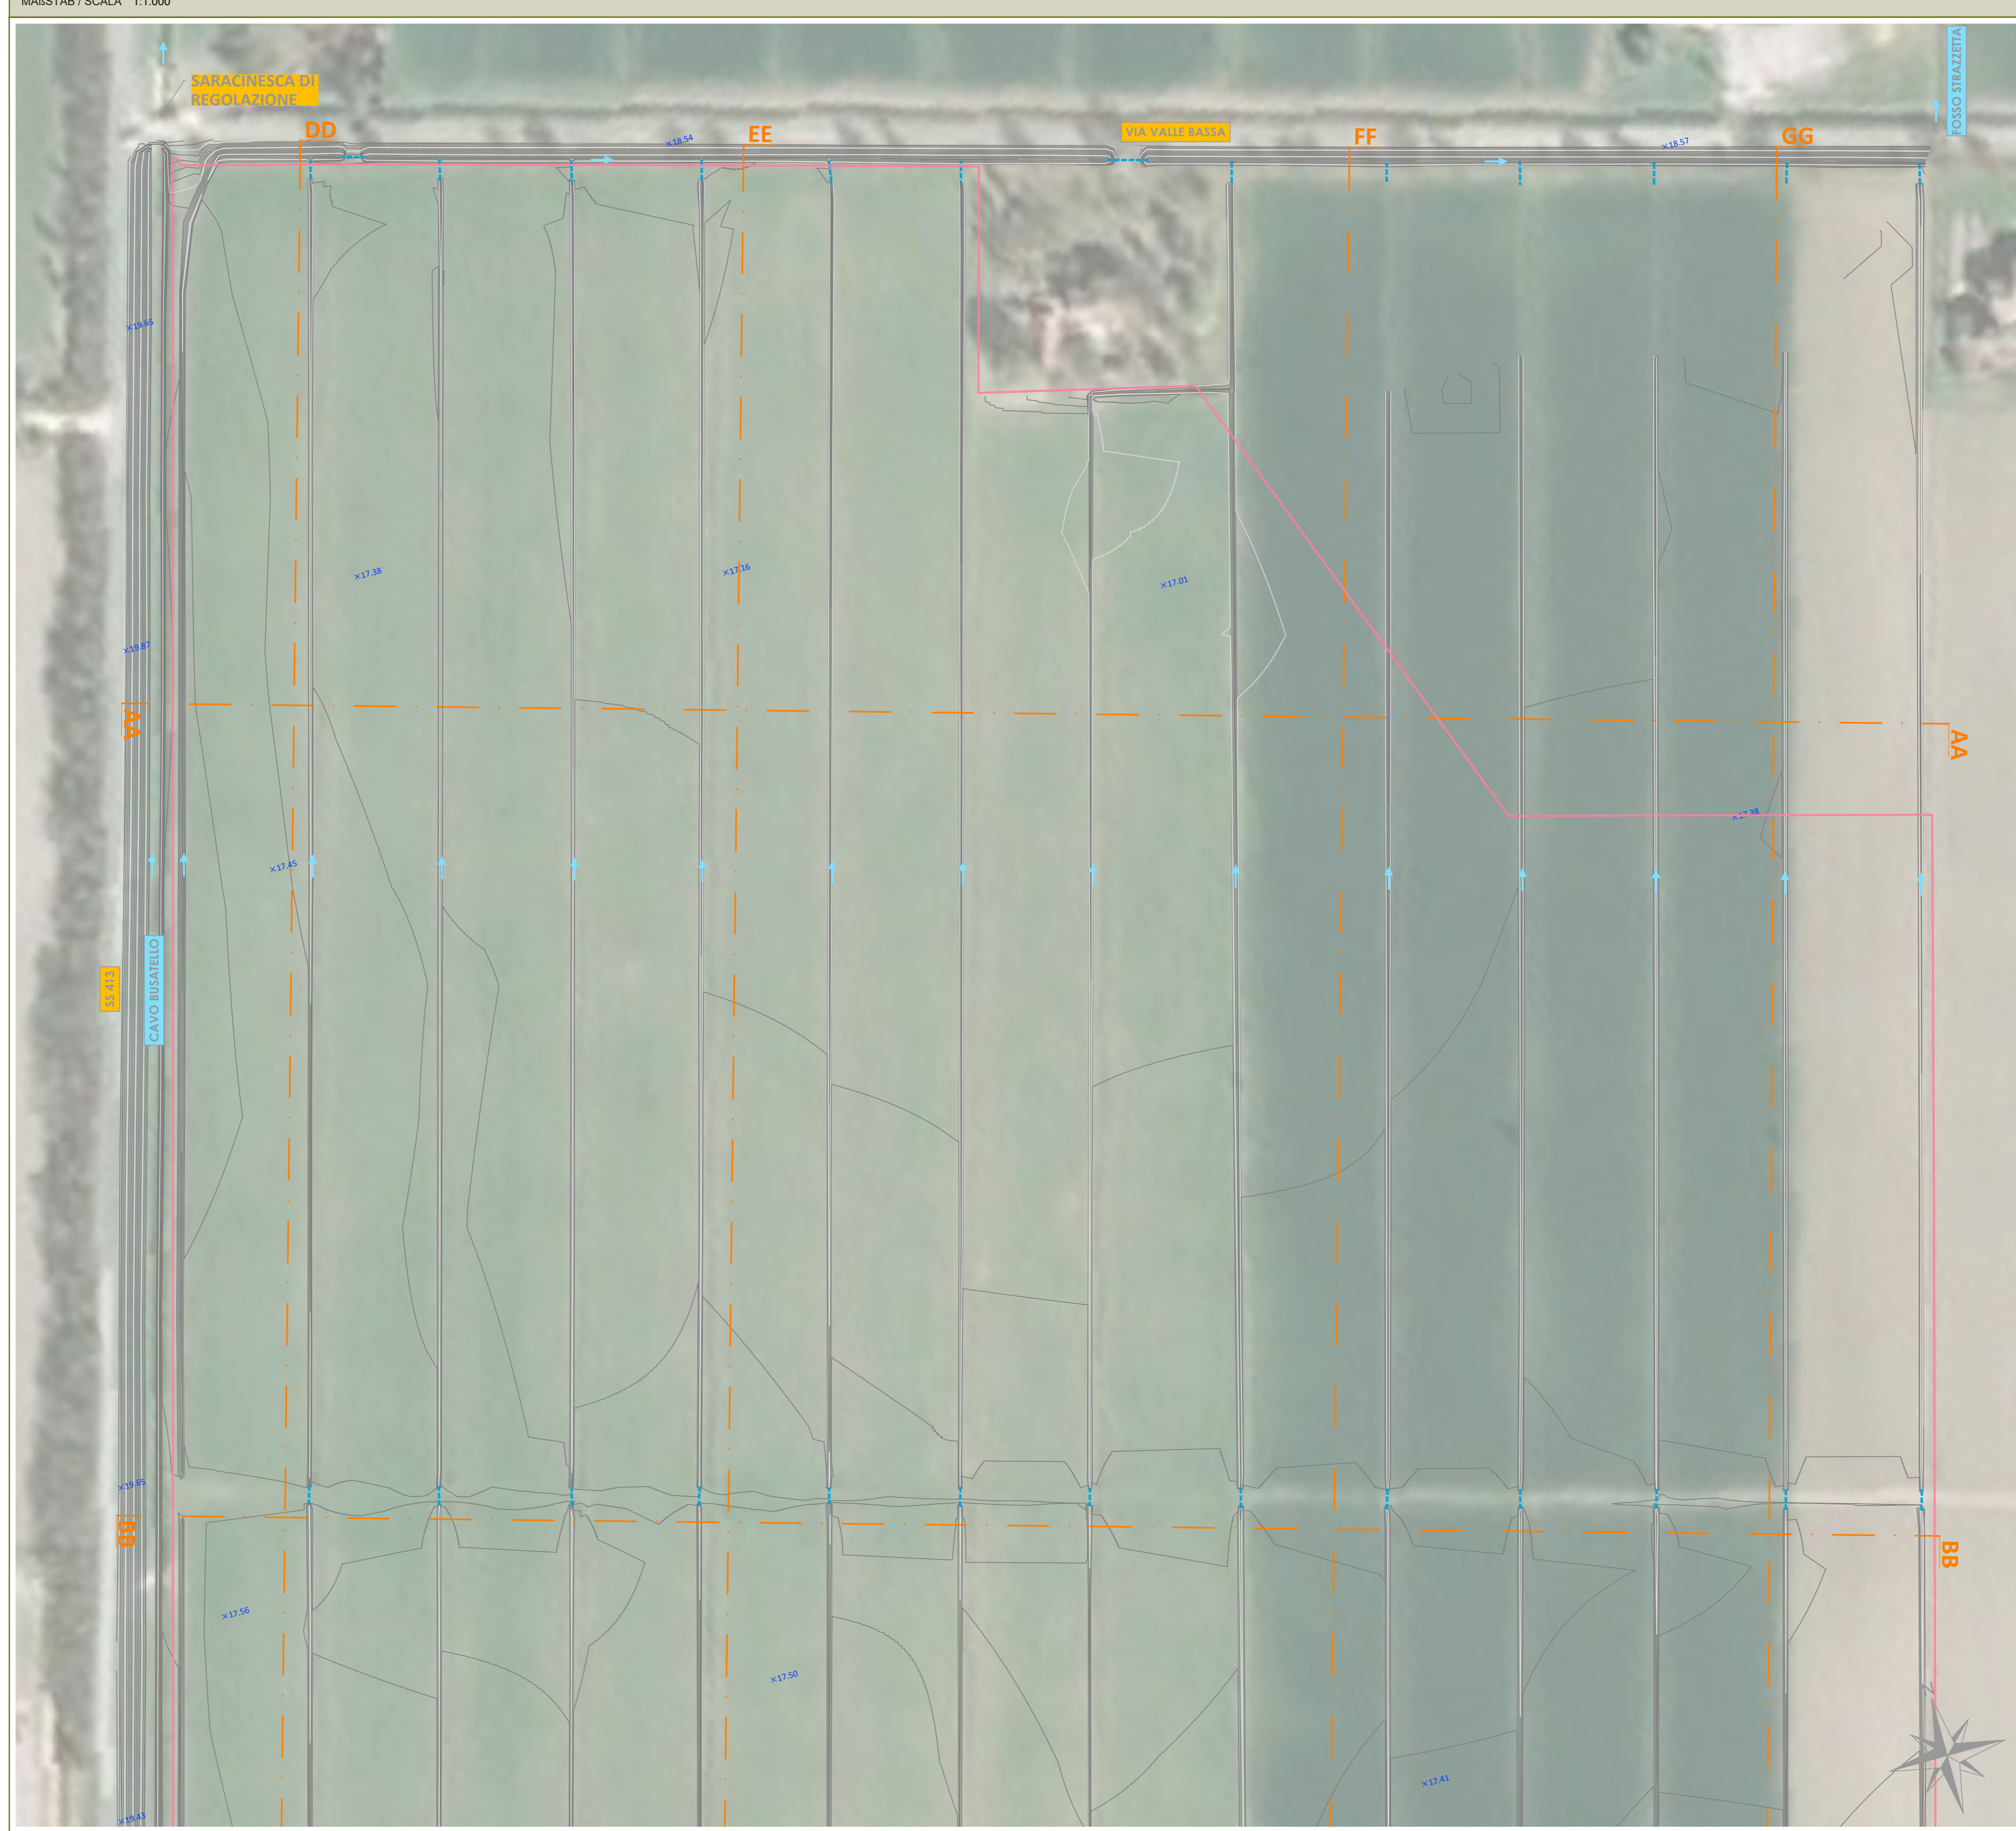

**INQUADRAMENTO**  
 MASSTAB / SCALA 1:10.000



- LEGENDA**
- LIMITE CATASTALE
  - CURVE DI LIVELLO PRINCIPALI (INTERLINEA 100cm)
  - CURVE DI LIVELLO SECONDARIE (INTERLINEA 20cm)
  - QUOTA TOPOGRAFICA
  - TUBAZIONI INTERRATE ESISTENTI
  - DIREZIONE PENDENZA LONGITUDINALE DEL FONDO DEL FOSSATO
  - FONDO DEL FOSSATO A PENDENZA LONGITUDINALE NULLA
  - TRACCIA PLANIMETRICA PROFILO TERRENO



**COMUNE NOVI DI MODENA**



**PROVINCIA DI MODENA**



**REGIONE EMILIA ROMAGNA**

**REALIZZAZIONE DI UN IMPIANTO SOLARE AGRIVOLTAICO AVANZATO  
 CONNESSO ALLA RETE DELLA POTENZA DI PICCO PARI A 24.001,11 kW**

Denominazione Impianto:		"Novi di Modena"	
Ubicazione:		Comune Novi di Modena (MO) Via Valle Bassa, snc	
ELABORATO 023201	SITUAZIONE ANTE OPERAM PLANIMETRIA RITAGLIO NORD		
Cod. Doc.: NOV-023201-D			
Sviluppatore: <b>GRUPPO GEO</b> <small>Viale F. Craxi, 133 41022 Font San Giorgio (MO) ITALY P.IVA 03172204246</small>	Scale: 1:1.000/10.000 Data: <b>15/07/2025</b>	PROGETTO <input type="checkbox"/> Preliminare <input checked="" type="checkbox"/> Definitivo <input type="checkbox"/> Esecutivo	
Il Richiedente: <b>LIO ENERGY TAURUS S.R.L.</b> <small>Via Angelo, 8 20121 Milano (MI) ITALY P.IVA 14219540902</small>	Tecnici: Ing. Francesco Maria Cesari Numero A.I. 1507 Ordine degli Ingegneri della Provincia di Bologna		

Revisione	Data	Descrizione	Profilo	Approvato	Autore/Conto
01	15/07/2025	Progetto Definitivo	F.C.	F.C.	F.C.
02					
03					
04					
05					

Il Tecnico:  
 Dott. Ing. Francesco Maria Cesari  
 (iscritto al n. 41501, Ordine degli Ingegneri della Provincia di Bologna)



Il Richiedente:  
**LIO ENERGY TAURUS S.R.L.**  
 (il legale rappresentante Matteo Lorenzi)

