


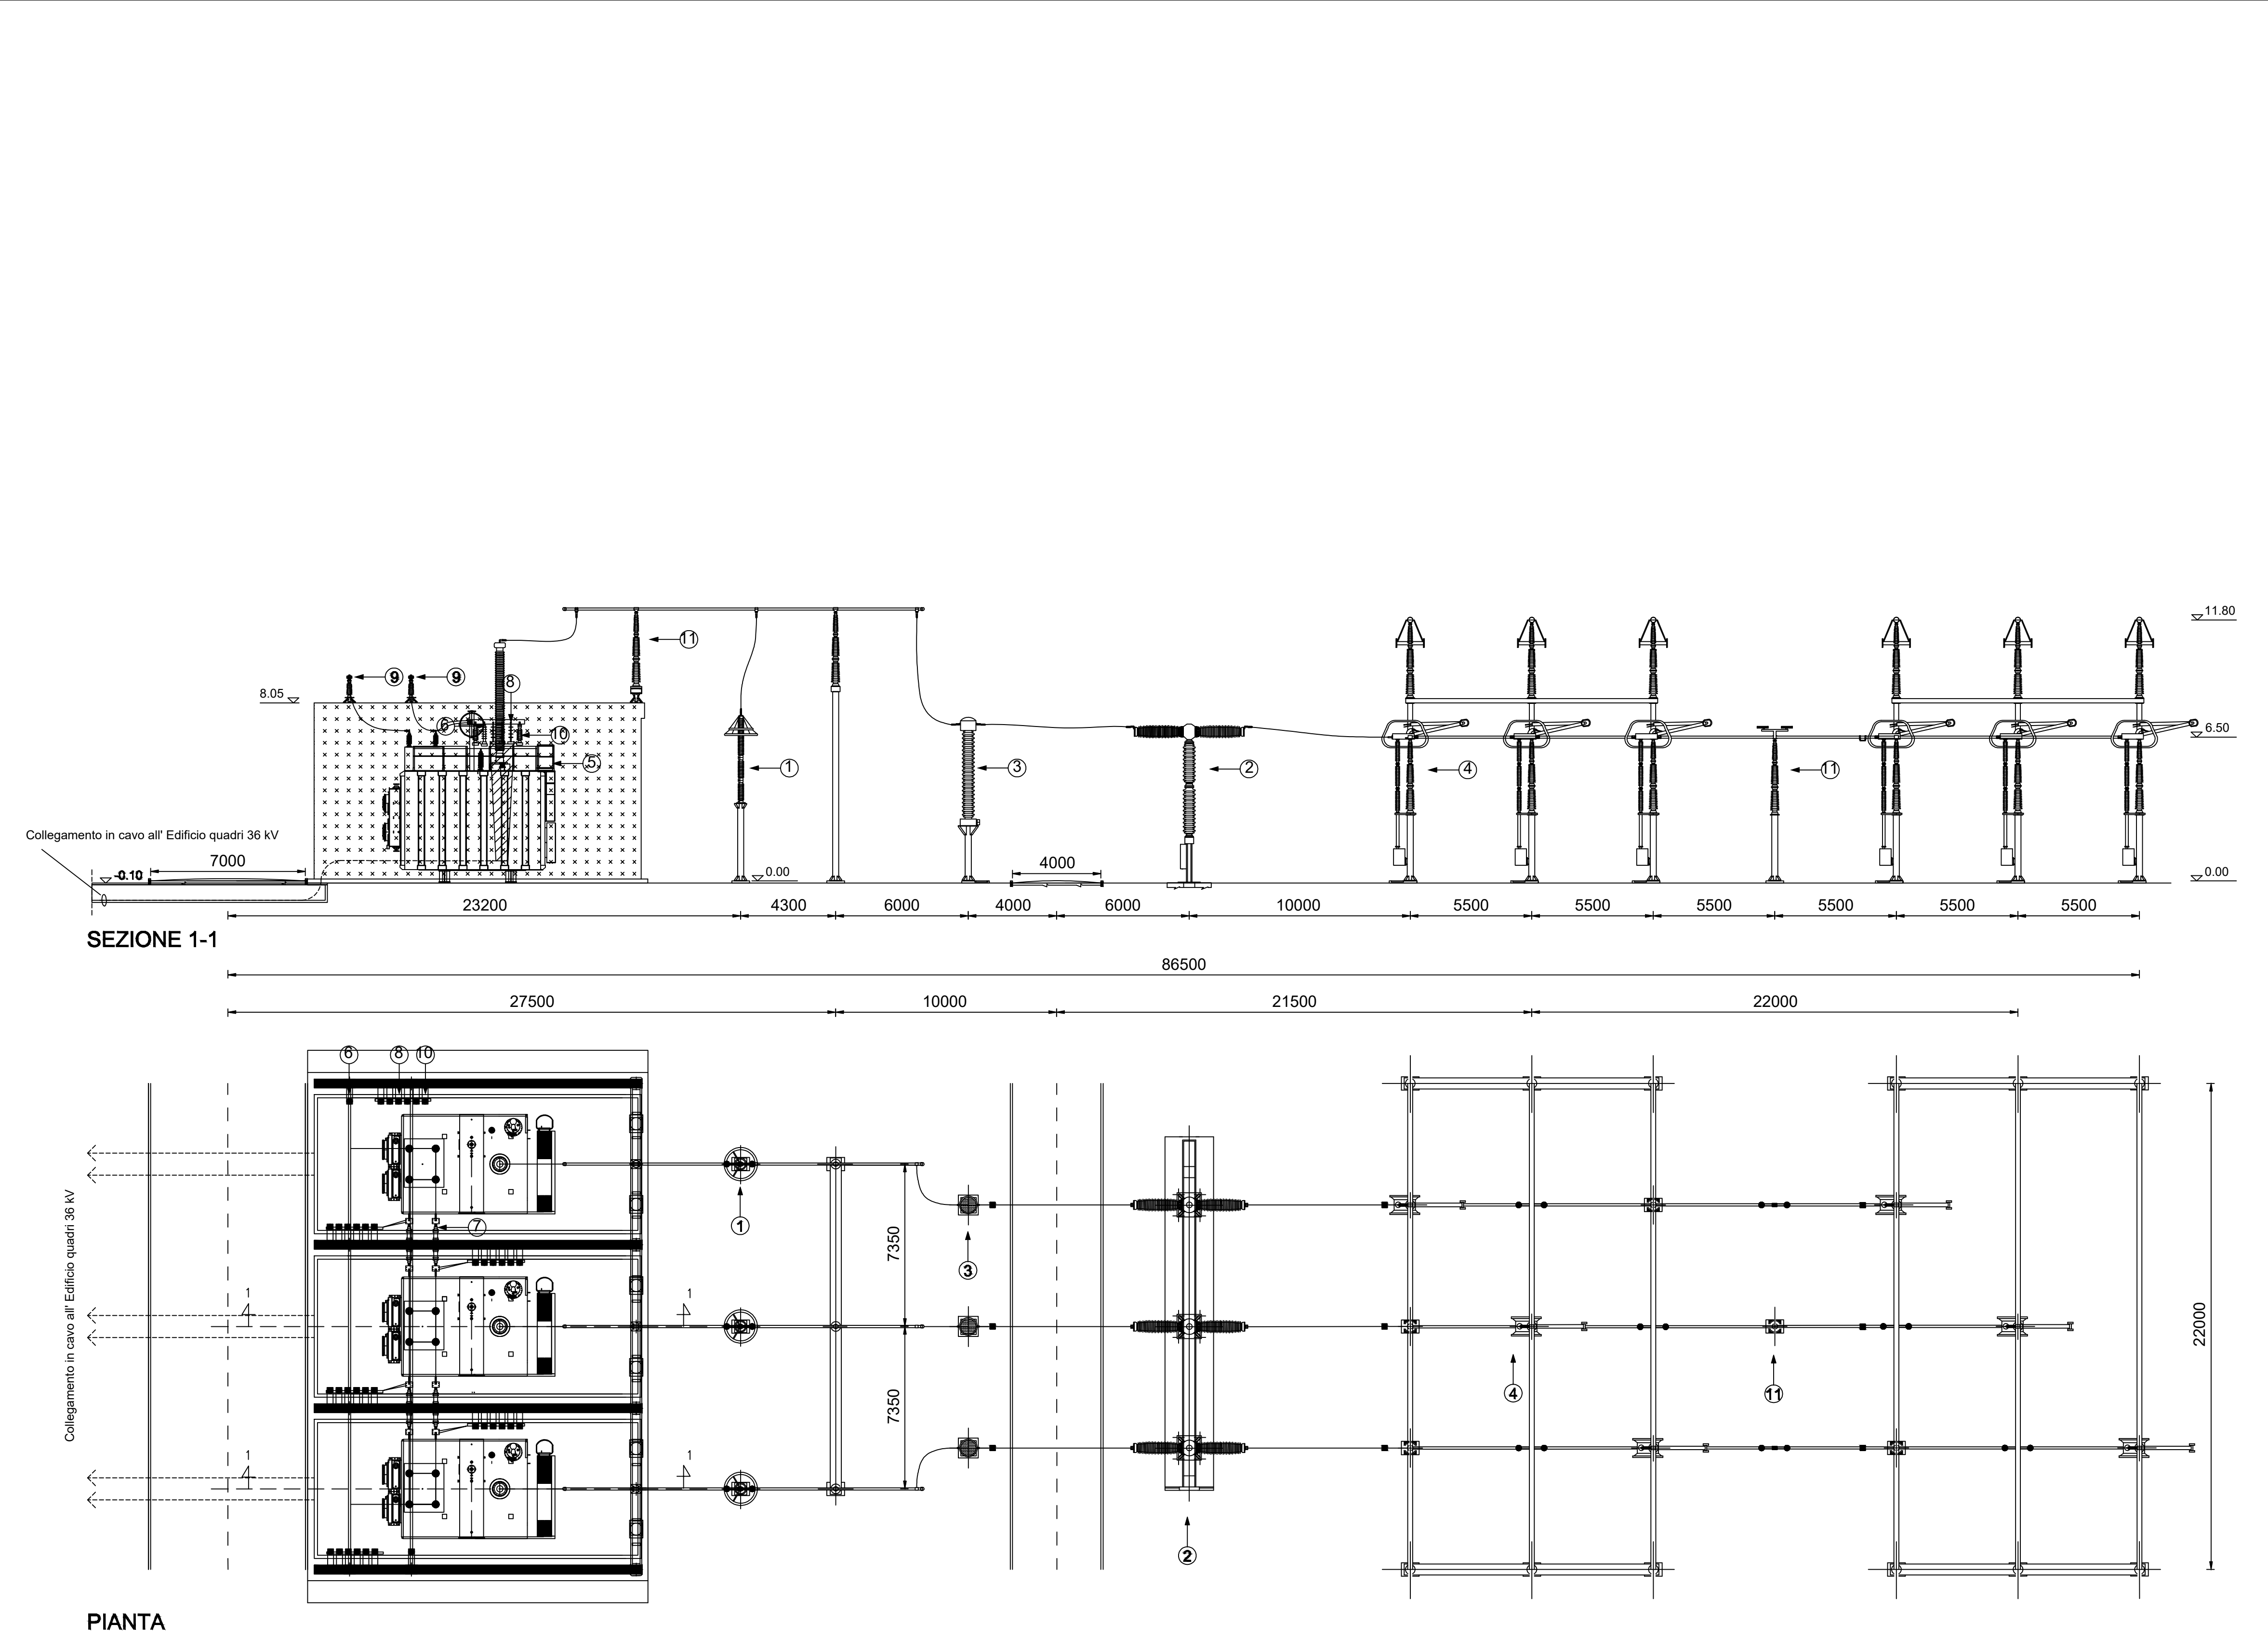

Elenco componenti	
rif.	descrizione
1	Scaricatore 380 kV
2	Interruttore 380 kV
3	TA 380 kV
4	Sezionatore verticale 380 kV
5	Trasformatore 380/36/36kV
6	Scaricatore 36kV
7	Passamuro 36kV
8	Terminali cavo 36kV
9	Sbarre di richiusura secondari 36kV
10	Isolatore 36kV
11	Isolatore 380 kV

COMUNE NOVI DI MODENA

PROVINCIA DI MODENA

REGIONE EMILIA ROMAGNA

REALIZZAZIONE DI UN IMPIANTO SOLARE AGRIVOLTAICO AVANZATO
CONNESSO ALLA RETE DELLA POTENZA DI PICCO PARI A 24.001,11 kW

Denominazione Impianto:

"Novi di Modena"

Ubicazione:

Comune Novi di Modena (MO)
Via Valle Bassa, snc

ELABORATO

090205

Cod. Doc.: NOV-090205-R-OR

Sezione Elettromeccanica

Sviluppatore:

GRUPPO GEO S.R.L.

Il Richiedente:

LIO ENERGY TAURUS S.R.L.

GRUPPO GEO S.R.L.

Viale F. Cavallotti, 153

63022 Porto San Giorgio (FM)

ITALY

P.IVA 02572290449

LIO ENERGY TAURUS S.R.L.

Via Amigo Bolo, 8

20121 Milano (MI)

ITALY

P.IVA 14219040962

Scala:

Data:

15/07/2025

PROGETTO

PRELIMINARE

DEFINITIVO

ESECUTIVO

Tecnici:

Ing. Nicola Ventura

Iscritto al n. 9432 dell'Albo dell'Ordine degli

Ingegneri della Provincia di Bari

Revisione

Data

Descrizione

Redatto

Approvato

Autorizzato

01

15/07/2025

Progetto Definitivo

N.V.

N.V.

N.V.

02

03

04

05

Il Tecnico:

Dott. Ing. Nicola Ventura

Il Richiedente:

LIO ENERGY TAURUS S.R.L.

(Il legale rappresentante Raineri Luca)