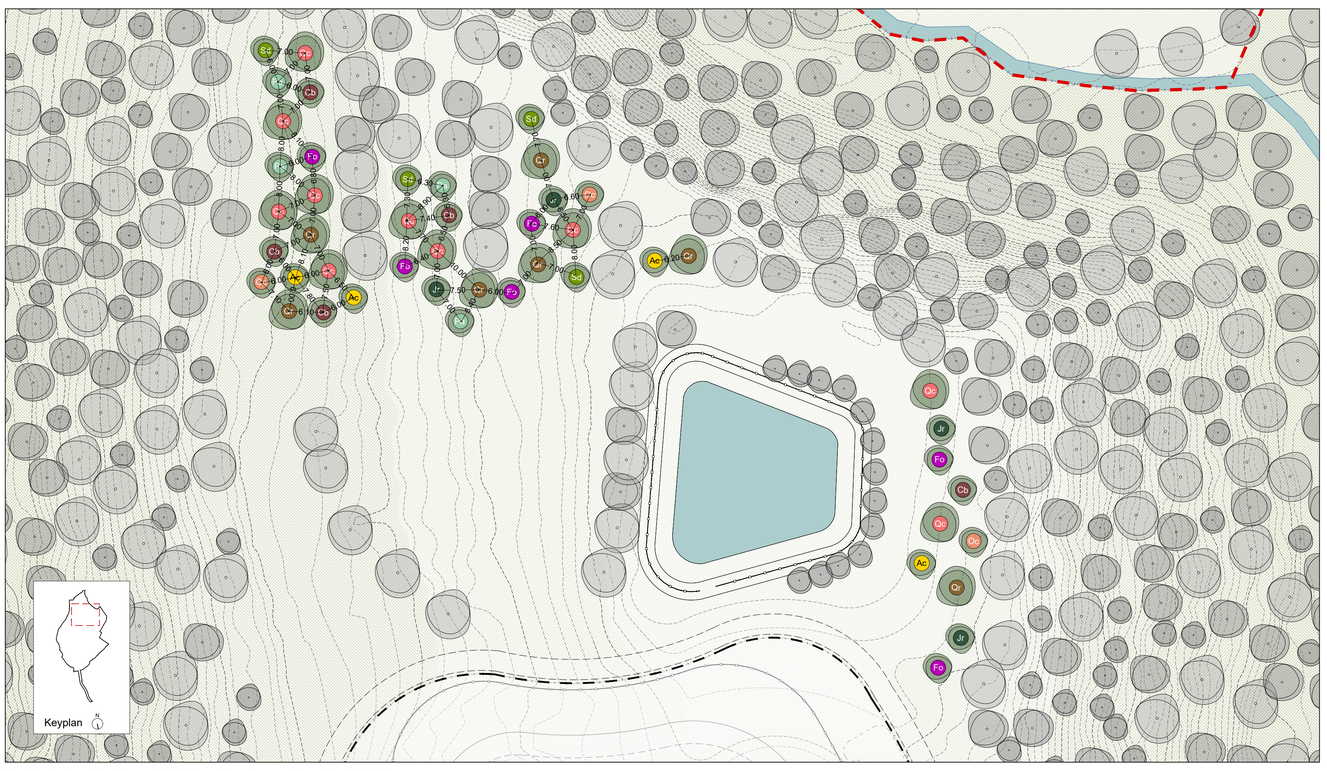

Stralcio planimetrico interventi di rimboschimento zona lago_Scala 1:500

Alberature di progetto

Rimboschimenti

Alberature di I° grandezza 40% del totale

- Qc *Quercus cerris* (Cerro) 33%
- Qr *Quercus robur* (Farnia) 41%
- Um *Ulmus spp.* (Olmo) 26%

Alberature di II° grandezza 60% del totale

- Ac *Acer campestre* (Acero) 20%
- Cb *Carpinus betulus* (Carpino bianco) 13%
- Fo *Fraxinus ornus* (Frassino) 21%
- Jr *Juglans regia* (Noce bianco) 15%
- Oc *Ostrya carpinifolia* (Carpino nero) 13%
- Pa *Prunus avium* (Ciliegio) 9%
- Sd *Sorbus domestica* (Sorbo) 9%

Area Pump Track

Alberature di I° grandezza 40% del totale

- Qc *Quercus cerris* (Cerro) 31%
- Qr *Quercus robur* (Farnia) 38%
- Um *Ulmus spp.* (Olmo) 31%

Alberature di II° grandezza 60% del totale

- Ac *Acer campestre* (Acero) 21%
- Cb *Carpinus betulus* (Carpino bianco) 21%
- Fo *Fraxinus ornus* (Frassino) 21%
- Jr *Juglans regia* (Noce bianco) 16%
- Oc *Ostrya carpinifolia* (Carpino nero) 21%

Arbusti

- Ln *Laurus nobilis* (Alloro) n° 81

Parcheggi

n° alberature 41

- Ma *Morus alba* var. fruitless (Gelso sterile) n°41

Area Paddock ed estensione area Paddock

n° alberature 120

- Um *Ulmus spp.* (Olmo) n°63
- Fo *Fraxinus ornus* (Frassino) n°57

Alberature Rimboschimenti

Quercus robur h max 20-25 m
Anche chiamata Farnia, è una quercia a foglia caduca, foglie lobate no pelurkuli (cartacee) ghiande a gruppi di 5. Albero molto longevo, può durare fino a 400 anni.

Ulmus minor h max 15-20 m
Albero deciduo, tra di piramidale e ovale di collina. Portamento piramidale con rami ascendenti. alla base e poi discendenti alla estremità.

Quercus cerris h max. 15 m
Quercia a foglia caduca. chioma piramidale molto espansa, foglia media a lobi lievi. verde bluastra nella pagina inferiore.
Ghiande solitarie su peduncoli corti.

Acer campestre h max. 20 m
Classico albero del paesaggio rurale, ha caratteristiche forma. tronco eretto e tendenzialmente tortuoso in vecchia, corteccia suberosa, foglie a forma di stella verde opaco sopra, lanuginose, ombra. in autunno diventa giallo ambra.

Carpinus betulus h max. 15-20 m
Albero a foglia caduca, con foglie ovali, verdi, con evidenti nervature che autunno non cadono ma rimangono attaccate ai rami, secche, oltre a primavera). Portamento ad albero di o cespuglioso, nel primo la chioma presenta una forma tondeggiante.

Fraxinus ornus h max. 15 m
Albero con chioma a forma arrotondata. Gemme che schiudentesi, a primavera, ormogliano a pro cell tubiperi, fiori profumati, a maggio-giugno, in densi pannocchie bianco crema. Non sopporta i terreni umidi

Juglans regia h max. 20-25 m
Albero vigoroso e caratteristico da un tronco robusto, alto. diritto e con un portamento maestoso e presenta radici robuste inizialmente fittonanti e a maturità espanse e molto superficiali. Può raggiungere i 25 metri di altezza ed è molto longevo diventando pluricentenario, è radice fragile e soffoglio.

Ostrya carpinifolia h max. 15 m
Albero a foglia caduca, chioma dal tangamento conica a maturità ovale. Può raggiungere i 20 metri di altezza. Foglie verde scuro con una nervatura principale che è molto evidente e infatti è di una pannocchia; forma infruttescenze quasi bianche molto evidenti.

Prunus avium h max. 15 m
Albero a foglia caduca con chioma tendo ad espansa. le foglie ovali hanno il bordo dentellato di color verde scuro con una dimensione di 12 cm e diventano giallo-arancio. Da fine aprile ad inizio maggio l'albero produce fiori di fiore doppia color bianco quindi 2-5 cm.

Sorbus domestica h max. 10 m
Albero a crescita lenta con rami robusti a forma colonnare e chioma ovoidale. La foglia è caduca e ed è composta da lunghe foglioline. in autunno diventa una affascinante tonalità di arancio. produce infiorescenze bianche con a seguito frutti globosi.

Alberature Area Pump Truck

Quercus robur h max 20-25 m
Anche chiamata Farnia, è una quercia a foglia caduca, foglie lobate no pelurkuli (cartacee) ghiande a gruppi di 5. Albero molto longevo, può durare fino a 400 anni.

Ulmus minor h max 15-20 m
Albero deciduo, tra di piramidale che di collina. Portamento piramidale con rami ascendenti. alla base e poi discendenti alla estremità.

Quercus cerris h max. 15 m
Quercia a foglia caduca. chioma piramidale molto espansa, foglia media a lobi lievi. verde bluastra nella pagina inferiore.
Ghiande solitarie su peduncoli corti.

Acer campestre h max. 20 m
Classico albero del paesaggio rurale, ha caratteristiche forma. tronco eretto e tendenzialmente tortuoso in vecchia, corteccia suberosa, foglie a forma di stella verde opaco sopra, lanuginose, ombra. in autunno diventa giallo ambra.

Carpinus betulus h max. 15-20 m
Albero a foglia caduca, con foglie ovali, verdi, con evidenti nervature che autunno non cadono ma rimangono attaccate ai rami, secche, oltre a primavera). Portamento ad albero di o cespuglioso, nel primo la chioma presenta una forma tondeggiante.

Fraxinus ornus h max. 15 m
Albero con chioma a forma arrotondata. Gemme che schiudentesi, a primavera, ormogliano a pro cell tubiperi, fiori profumati, a maggio-giugno, in densi pannocchie bianco crema. Non sopporta i terreni umidi

Juglans regia h max. 20-25 m
Albero vigoroso e caratteristico da un tronco robusto, alto. diritto e con un portamento maestoso e presenta radici robuste inizialmente fittonanti e a maturità espanse e molto superficiali. Può raggiungere i 25 metri di altezza ed è molto longevo diventando pluricentenario, è radice fragile e soffoglio.

Ostrya carpinifolia h max. 15 m
Albero a foglia caduca, chioma dal tangamento conica a maturità ovale. Può raggiungere i 20 metri di altezza. Foglie verde scuro con una nervatura principale che è molto evidente e infatti è di una pannocchia; forma infruttescenze quasi bianche molto evidenti.

Sorbus domestica h max. 10 m
Albero a crescita lenta con rami robusti a forma colonnare e chioma ovoidale. La foglia è caduca e ed è composta da lunghe foglioline. in autunno diventa una affascinante tonalità di arancio. produce infiorescenze bianche con a seguito frutti globosi.

Alberature Parcheggi

Morus alba "Fruitless" h max. 8-12 m
Albero con un tronco corto che si divide a altitù in rami robusti e ascendenti, che formano un albero cinquadrico dalla chioma arrotondata.
le foglie sono grande e ricordi con forma a cuore. Fiutti non presenti.

Alberature Area Paddock

Fraxinus ornus h max. 15 m
Albero con chioma a forma arrotondata. Gemme che schiudentesi, a primavera, ormogliano a pro cell tubiperi, fiori profumati, a maggio-giugno, in densi pannocchie bianco crema. Non sopporta i terreni umidi

Ulmus minor h max. 15-20 m
Albero deciduo, tra di piramidale che di collina. Portamento piramidale con rami ascendenti. alla base e poi discendenti alla estremità.

Arbusti Area Pump Truck

Laurus nobilis h max. 8-12 m
Si presenta, può/è spesso sviluppato a portamento, in forma di arbusto di cespuglio (dimensioni max di un cespuglio alberi alto fino a 10 m. con rami sottili e gladri che formano una densa chioma piramidale. è legno. Naturalmente è sempreverde ed emana a fruttici profumo delle foglie. Il frutto è eretto, ha corteccia ovoidi-ovoidale.

Abaco vegetazione

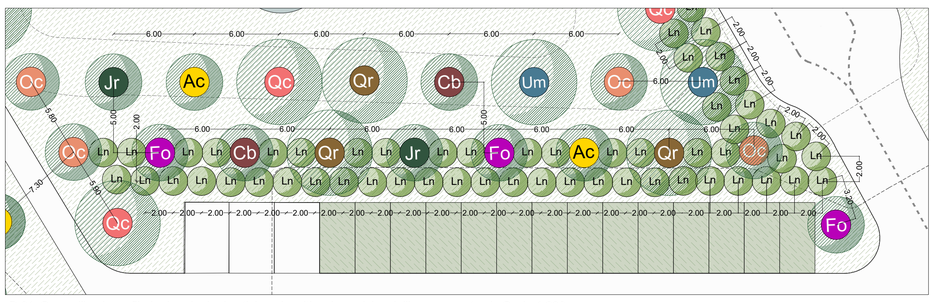

D 01_Sesto d'impianto filari arborei ed arbustivi per la mitigazione visiva dell'area pump truck_Scala 1:200

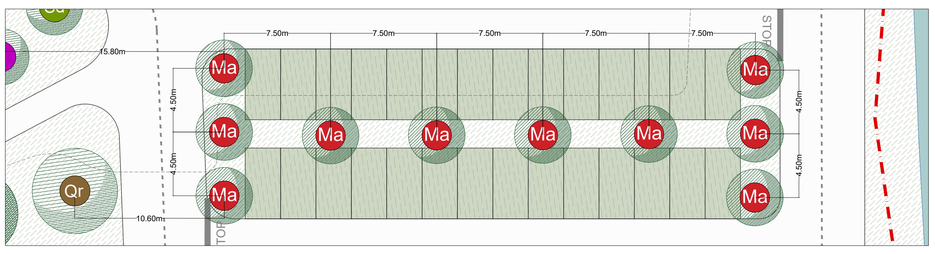

D 02_Sesto d'impianto filari alberati parcheggi auto_Scala 1:200

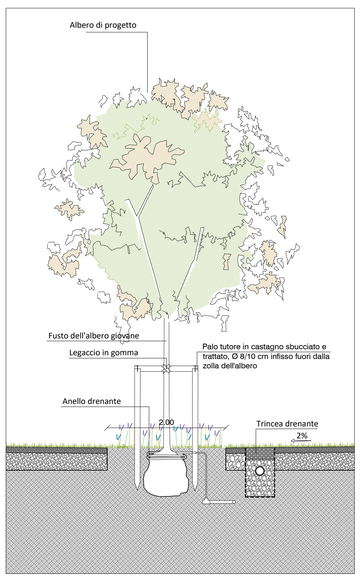

DET 05_Piantumazione albero_Scala 1:50

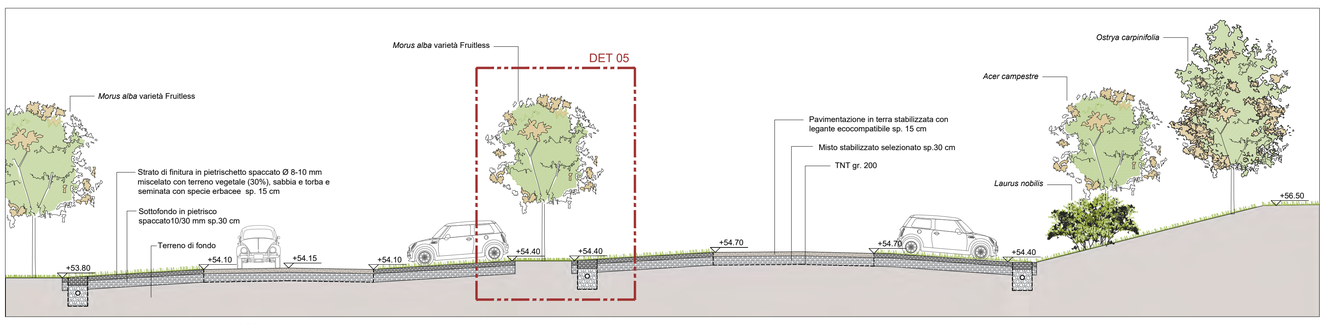

Sezione 1-1'_Area parcheggi auto_Scala 1:100

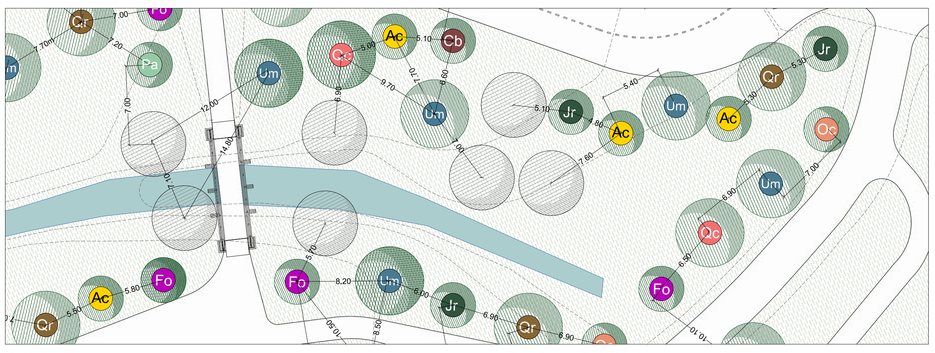

D 03_Sesto d'impianto rimboschimento ripariale_Scala 1:250

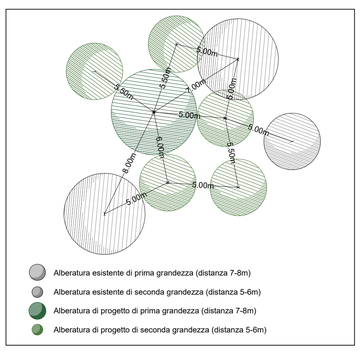

Schema sesto d'impianto rimboschimento

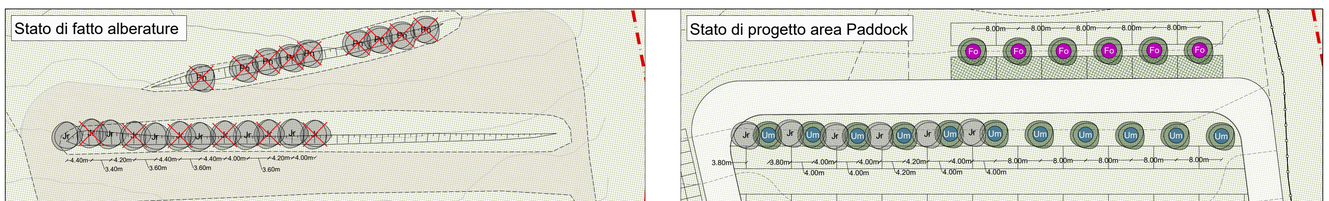

D 04_Schema rinnovamento alberature area Paddock _Scala 1:500

Planimetria generale_Opere a verde_ Scala 1:500

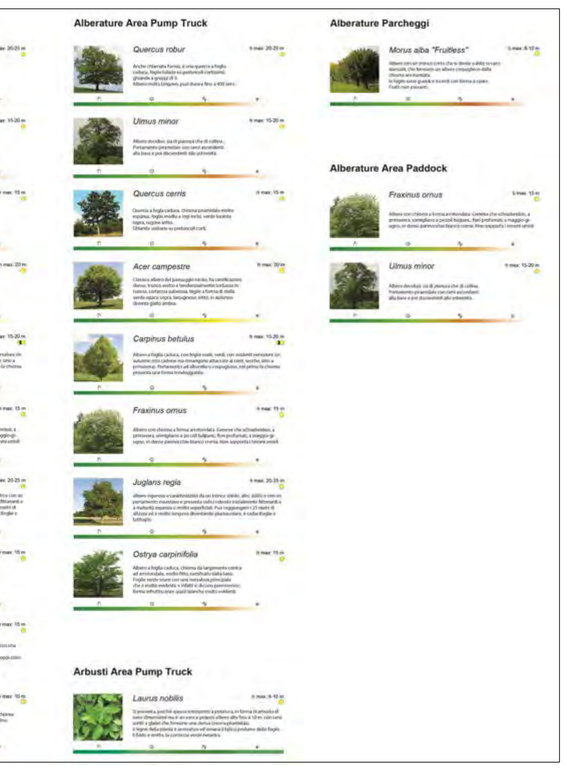

Schema riepilogativo delle singole lavorazioni_Scala 1:1500

COMUNE DI FAENZA

PROVINCIA: RAVENNA
REGIONE: EMILIA-ROMAGNA

Finanziato dall'Unione europea NextGenerationEU

Rigenerazione e ampliamento impianto sportivo e campo cross Monte Coralli
CUP J28E22000040006
Progetto Definitivo

Proprietà/Committente: COMUNE DI FAENZA

DICEMBRE 2022

PLANIMETRIA GENERALE OPERE A VERDE

PA06
scala 1:500

Responsabile del Procedimento:
Dott.ssa Benedetta Diamanti - Dirigente Settore Cultura, Turismo e Promozione Economica Comune di Faenza
Supporto al R.U.P.:
Ing. Patrizia Barchi - Dirigente settore Lavori Pubblici Comune di Faenza

Progettista responsabile dell'integrazione fra le varie prestazioni specialistiche:
dott. Antonio Stignani

Progettazione architettonica e paesaggistica:
PAISA'
Architettura del Paesaggio - Stignani Associati S.R.L
Via Alberoni, 4 - 48121 Ravenna (RA)
tel. 0544-217311
info@paisa.eu - www.paisa.eu
dott. Antonio Stignani
arch.Enrico Bertozzi

Redazione grafica:
arch. Michele Casamenti
arch. Alberto Mazzotti
arch. Alberto Filosofo

Progettazione strutturale:
ing. Enrico Favi
Via Vespucci, 28 - 48022 Lugo (RA)

Progettazione impiantistica e prevenzione incendi:
Studio Tecnico Associato Navarra Ivan Pierantoni Weiner
Viale Belfiore n.1 - 48121 Ravenna (RA)
Tel. +39 0544 217965 Fax +39 0544 211749

Coordinatore della Sicurezza in fase di Progettazione
Progettazione fognature e idraulica:
ing. Giovanni Minori
Via Don Minzoni, 116 - 48121 Ravenna (RA)

Firma dei tecnici ognuno per le proprie competenze

Rev. n.	data
REV 01	DIC 2022