

PROPONENTE
SORGENIA RENEWABLES s.r.l.
Via A. Agosti, 4 - 20146 Milano (MI) - P.IVA: 10200050969 - PEC: sorgenia.renewables@legalmail.it

COORDINAMENTO
RITONDA s.r.l.
Viale Bellini, 12 - 48121 Ravenna (RA) - P.IVA: 02700600394 - PEC: ritonda@legalmail.it - tel+fax 0544 1824403 - mail: info@ritonda.it

PROGETTISTA ARCHITETTONICO
ARCH. GOLFERI ENRICO - OFFICINA DI ARCHITETTURA
Via Giuseppe Carboni, 200 - 48011 Alfonsine (RA) - P.IVA: 02121670398 - PEC: officinadichitettura.pec@pec.it - tel+fax 0544 864353 - mail: info@officinadichitettura.it



COLLABORATORI

STUDIO AMBIENTALE
ING. DAVID NEGRINI, ING. ROBERTA MAZZOLANI - STUDIO ASSOCIATO NE.MA
Via Cavour, 67 - 40026 Imola (BO) - P.IVA: 02653670394 - PEC: studiomas@legalmail.it - tel 351 8038331

PROGETTISTI ELETTRICI
ING. FABIO FABBRI
Via Trebighino, 63/5 - 48024 Massa Lombarda (RA) - P.IVA: 01460110396 - PEC: fabiofabbri@ingpec.eu - tel+fax 0545 82383 - mail: f.fabbri@iacornet.it

ING. STEFANO CONTRI
Via dell'Automobilismo, 200 - 00142 Roma (RM) - P.IVA: 15433461009 - PEC: s.contri@pec.oring.roma.it - tel 346 4719346 - mail: studio@stefanocontri.com

Tavola Rilievo Sottostazione Utente					
SCALA	Livello di progettazione	Codice elaborato	Nome file		Data
		Tav20p Rilievo Sottostazione Utente			
REVISIONI					
REV.	DATA	DESCRIZIONE	ESEGUITO	VERIFICATO	APPROVATO

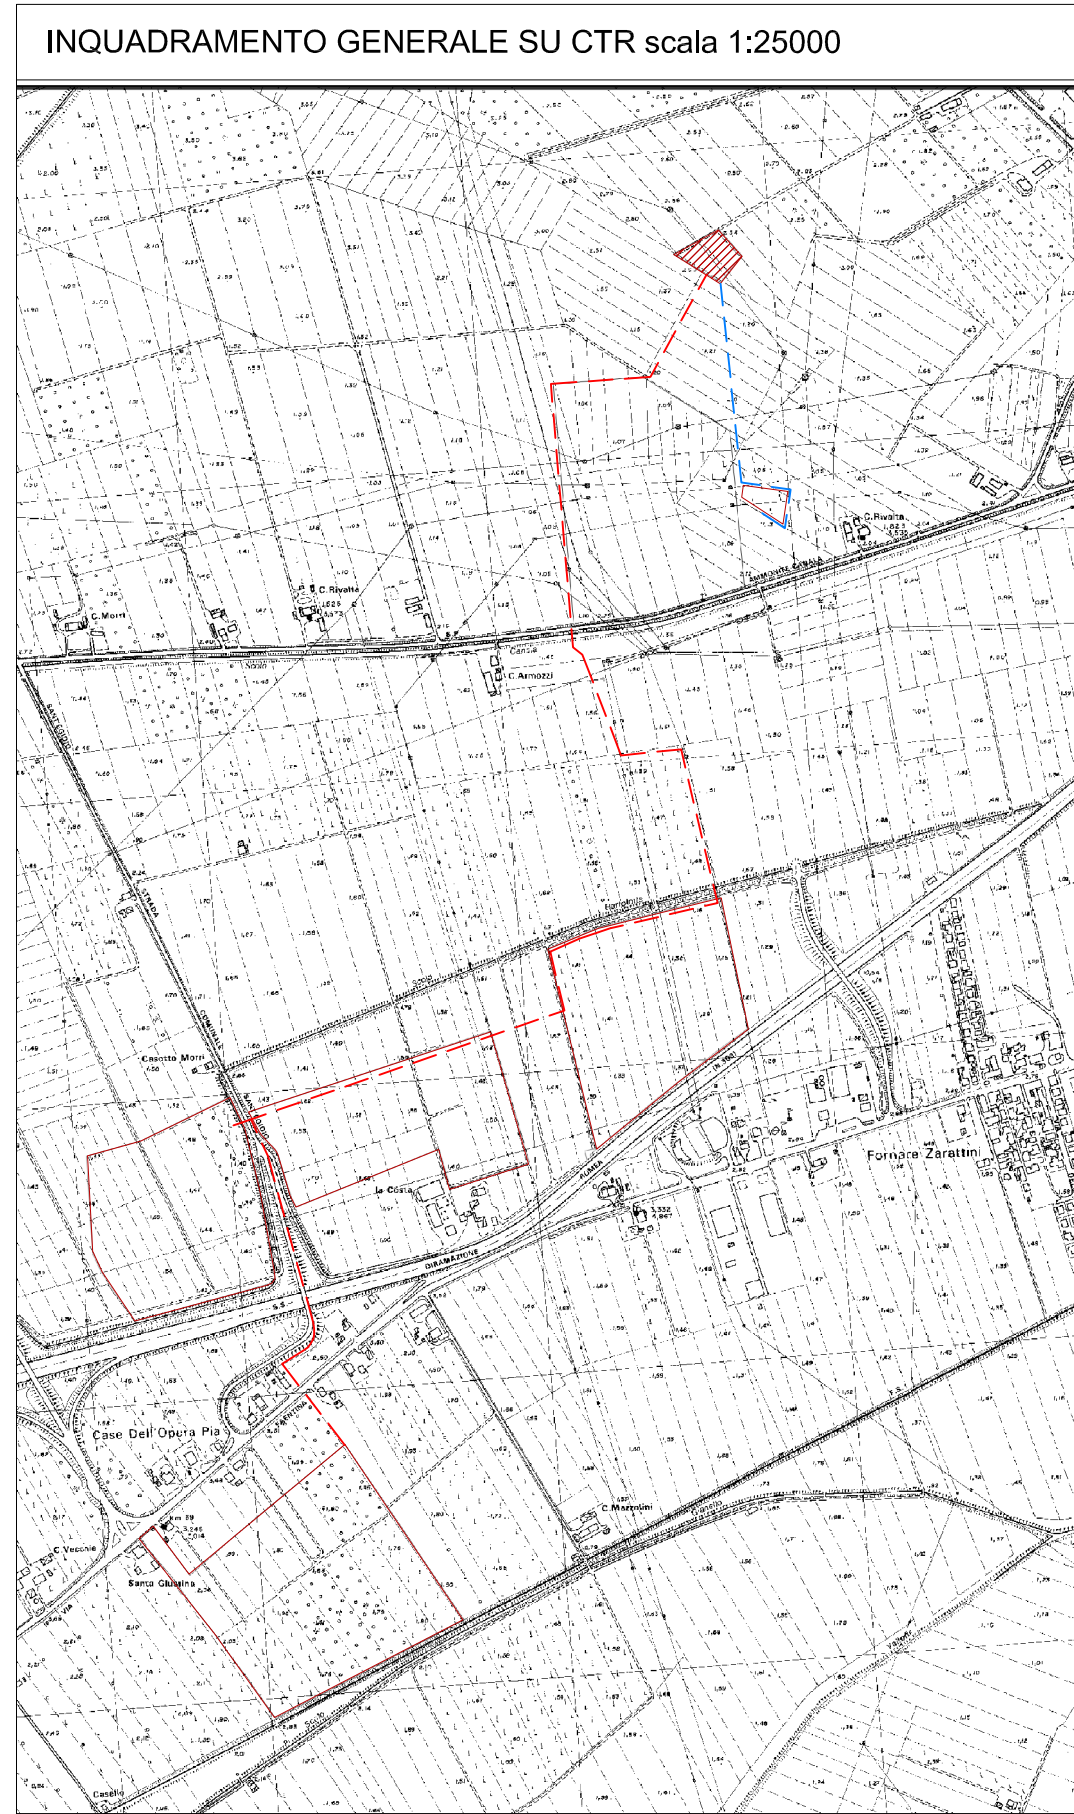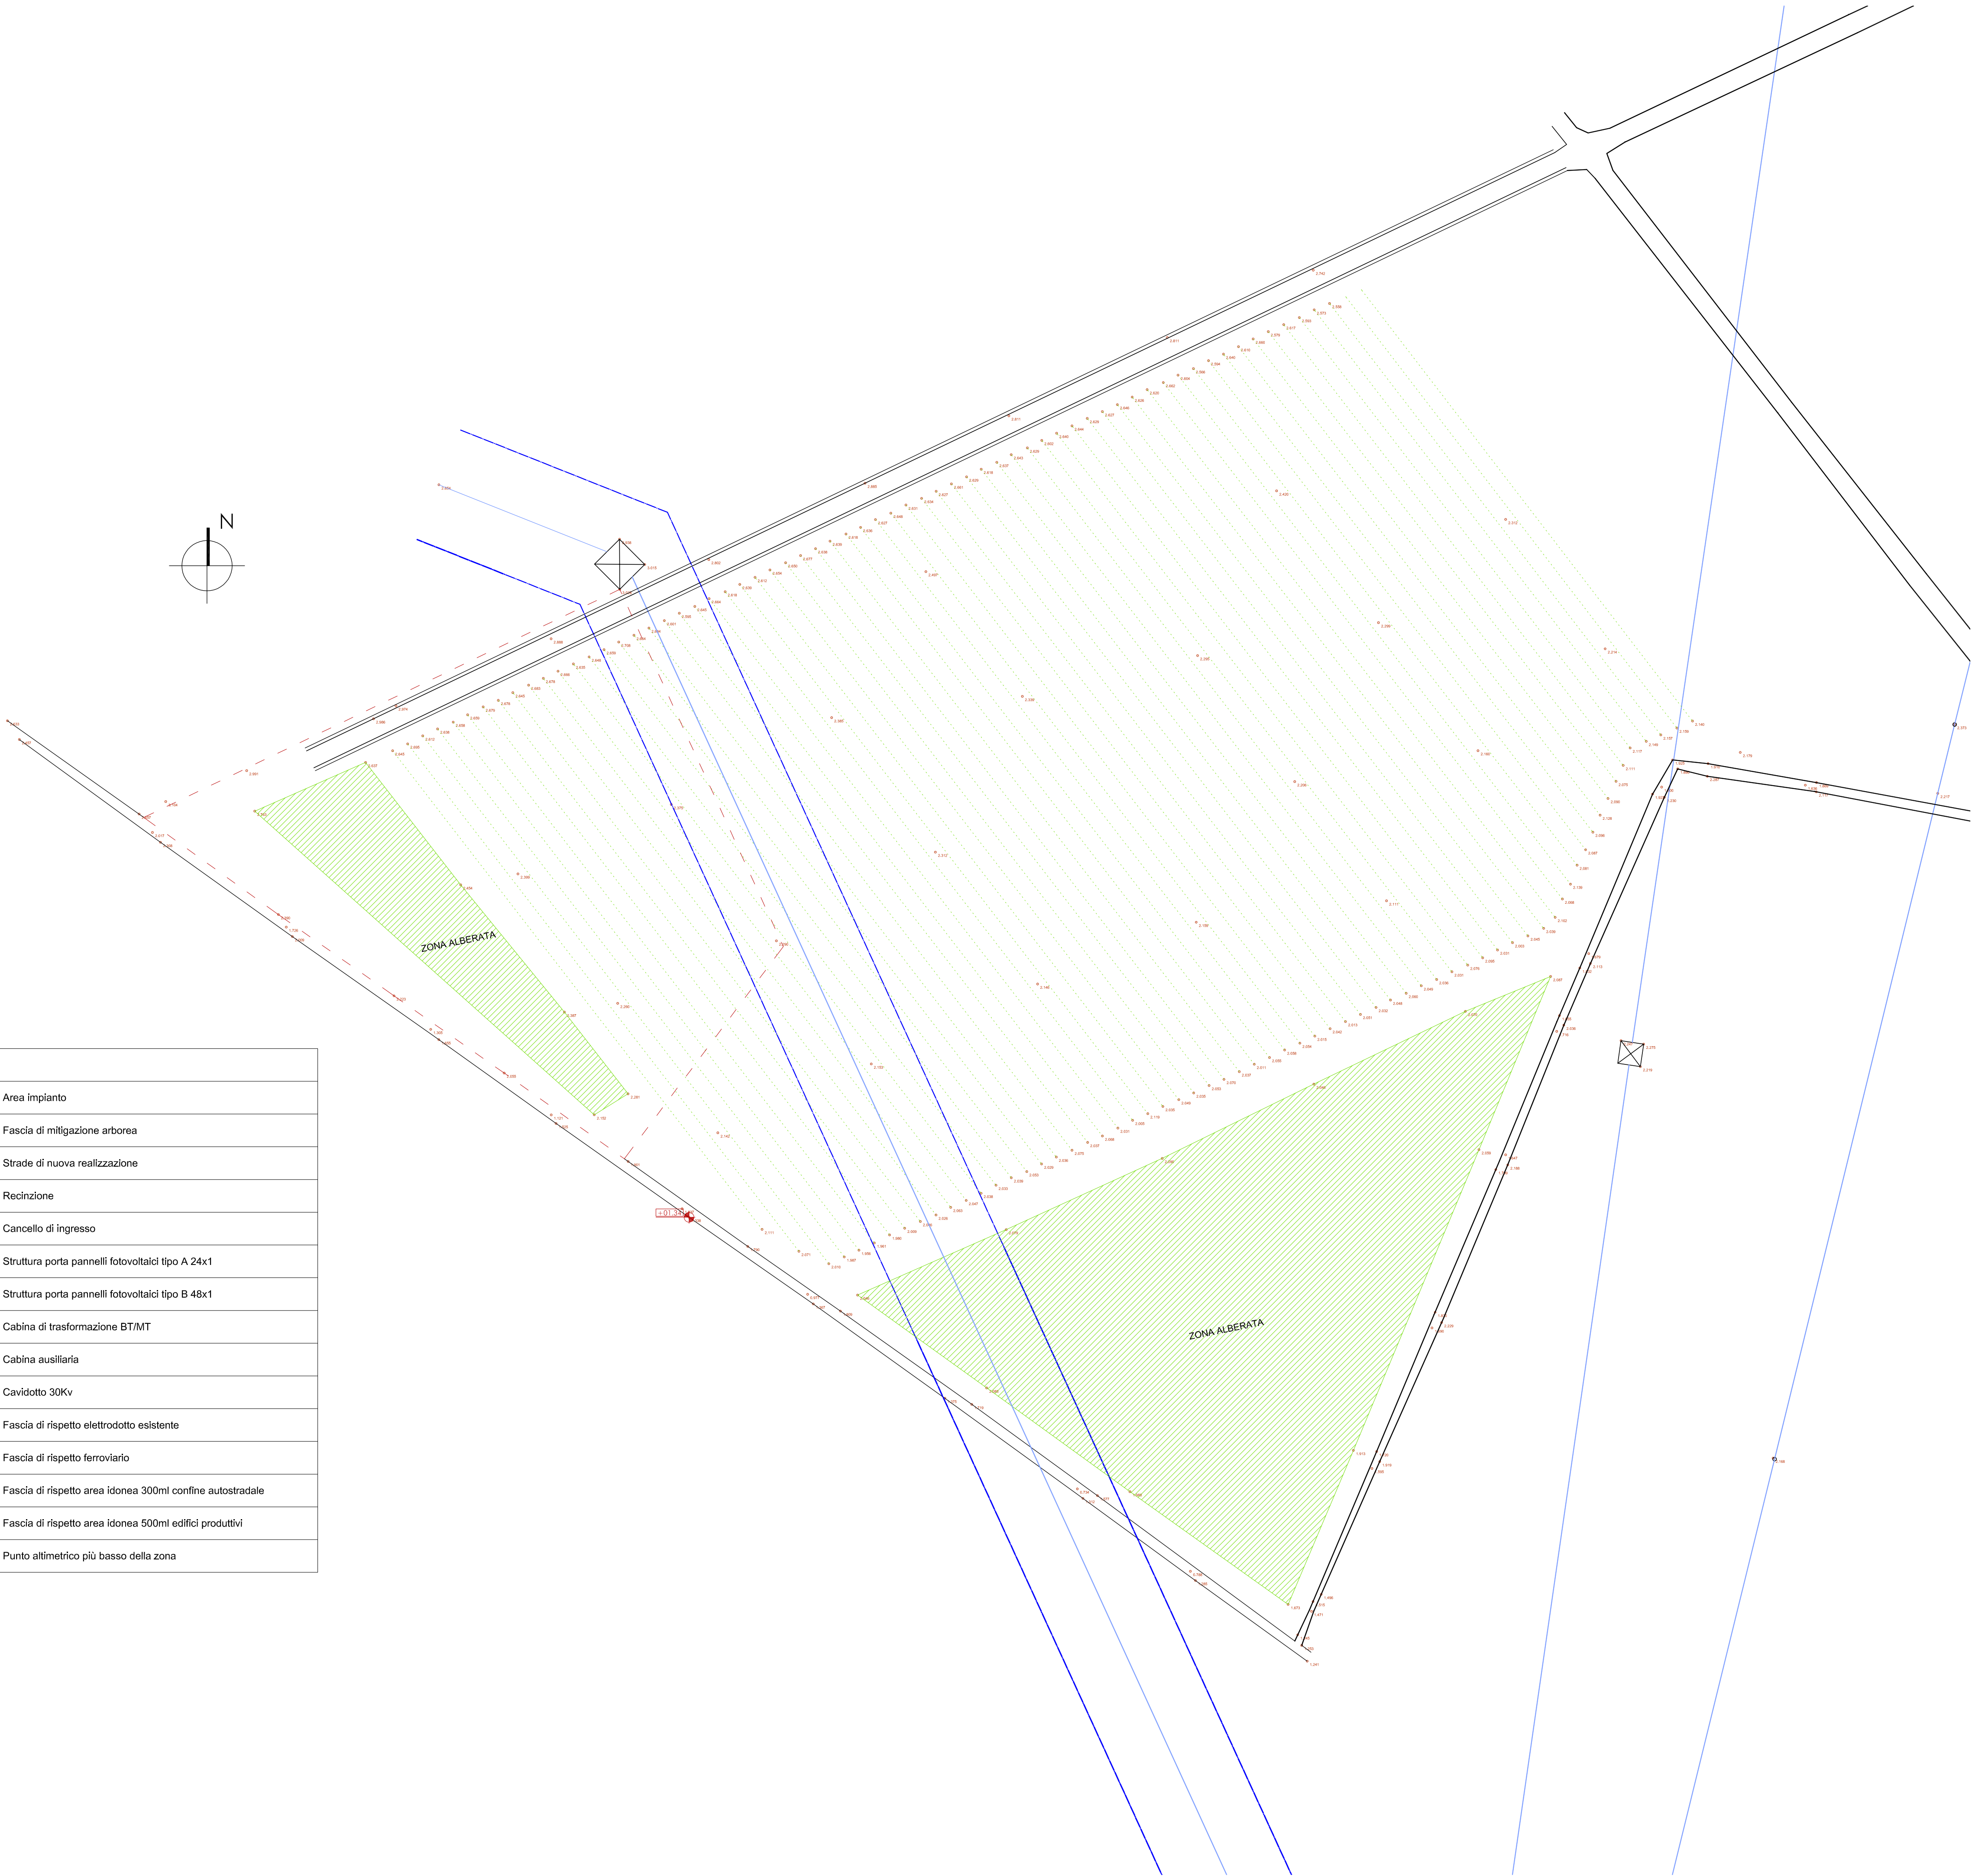

LEGENDA	
	Area impianto
	Fascia di mitigazione arborea
	Strade di nuova realizzazione
	Recinzione
	Cancello di ingresso
	Struttura porta pannelli fotovoltaici tipo A 24x1
	Struttura porta pannelli fotovoltaici tipo B 48x1
	Cabina di trasformazione BT/MT
	Cabina ausiliaria
	Cavidotto 30Kv
	Fascia di rispetto elettrodotto esistente
	Fascia di rispetto ferroviario
	Fascia di rispetto area idonea 300mI confine autostradale
	Fascia di rispetto area idonea 500mI edifici produttivi
	Punto altimetrico più basso della zona