



STRALCIO PLANIMETRICO: ISOLA 4


LAYOUT DI IMPIANTO E FABBRICATI DI SERVIZIO foglio 1/02

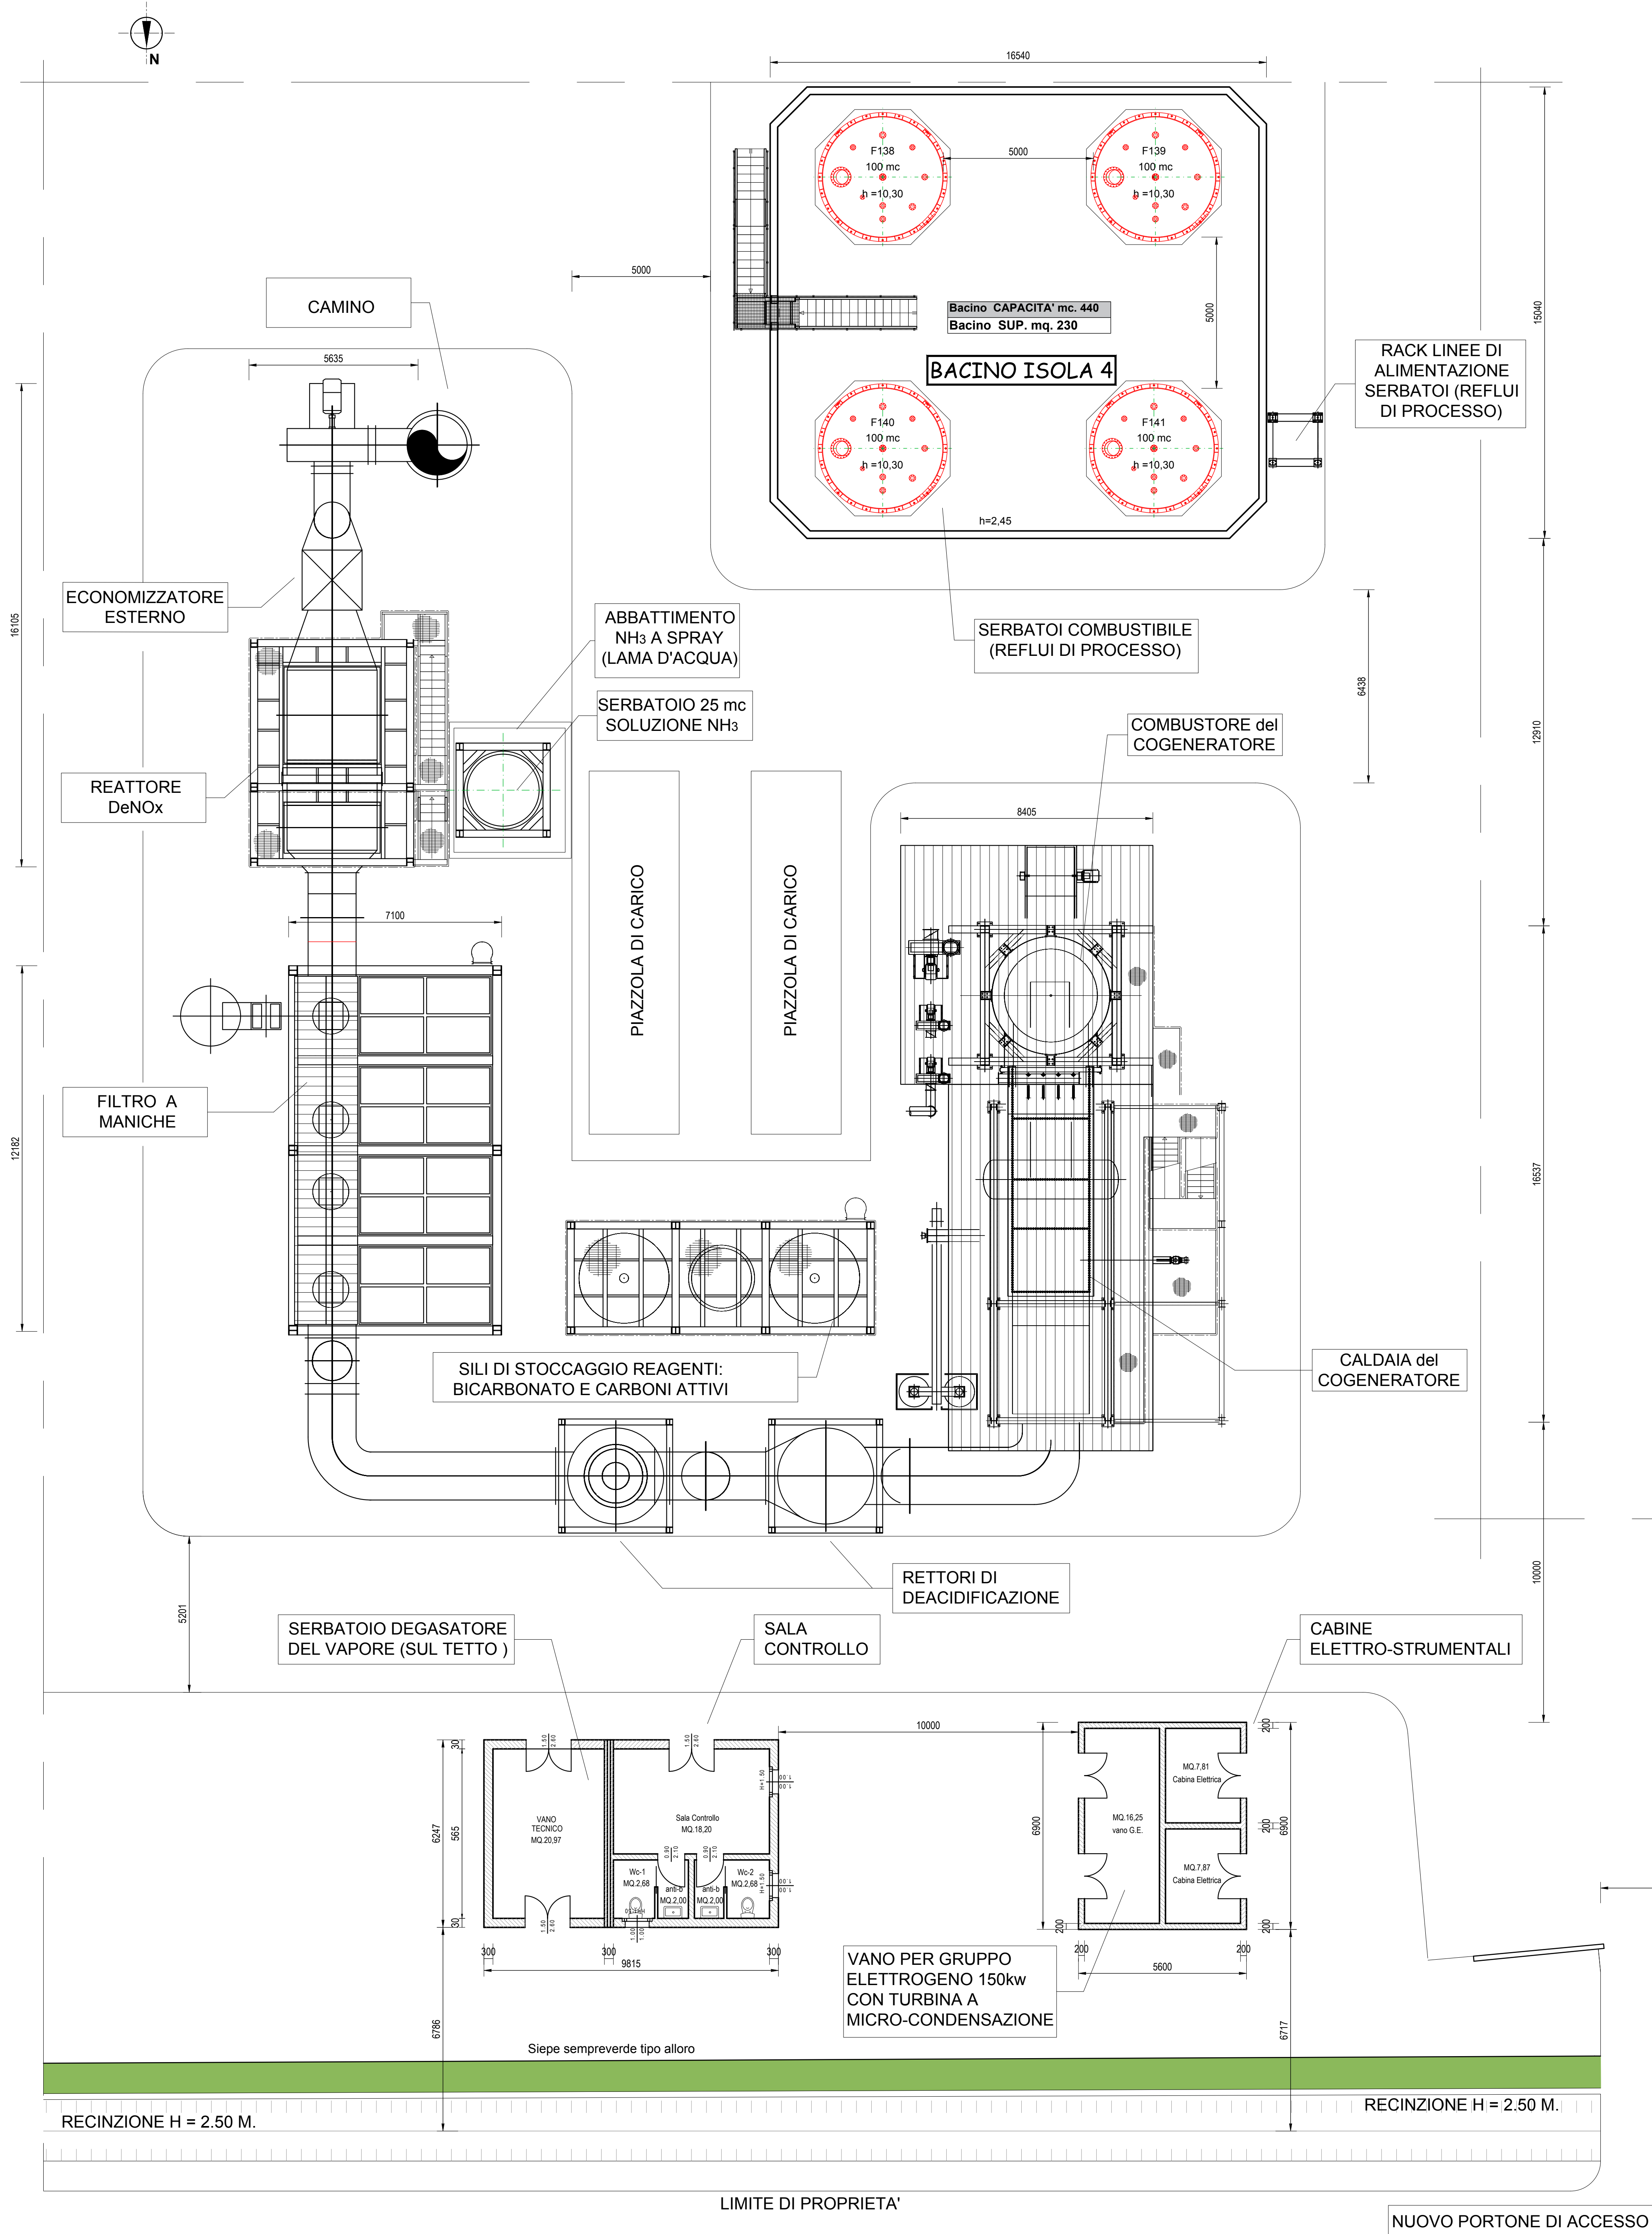



SCHEMA COGENERATORE: SEZIONE COMBUSTORE E CALDAIA

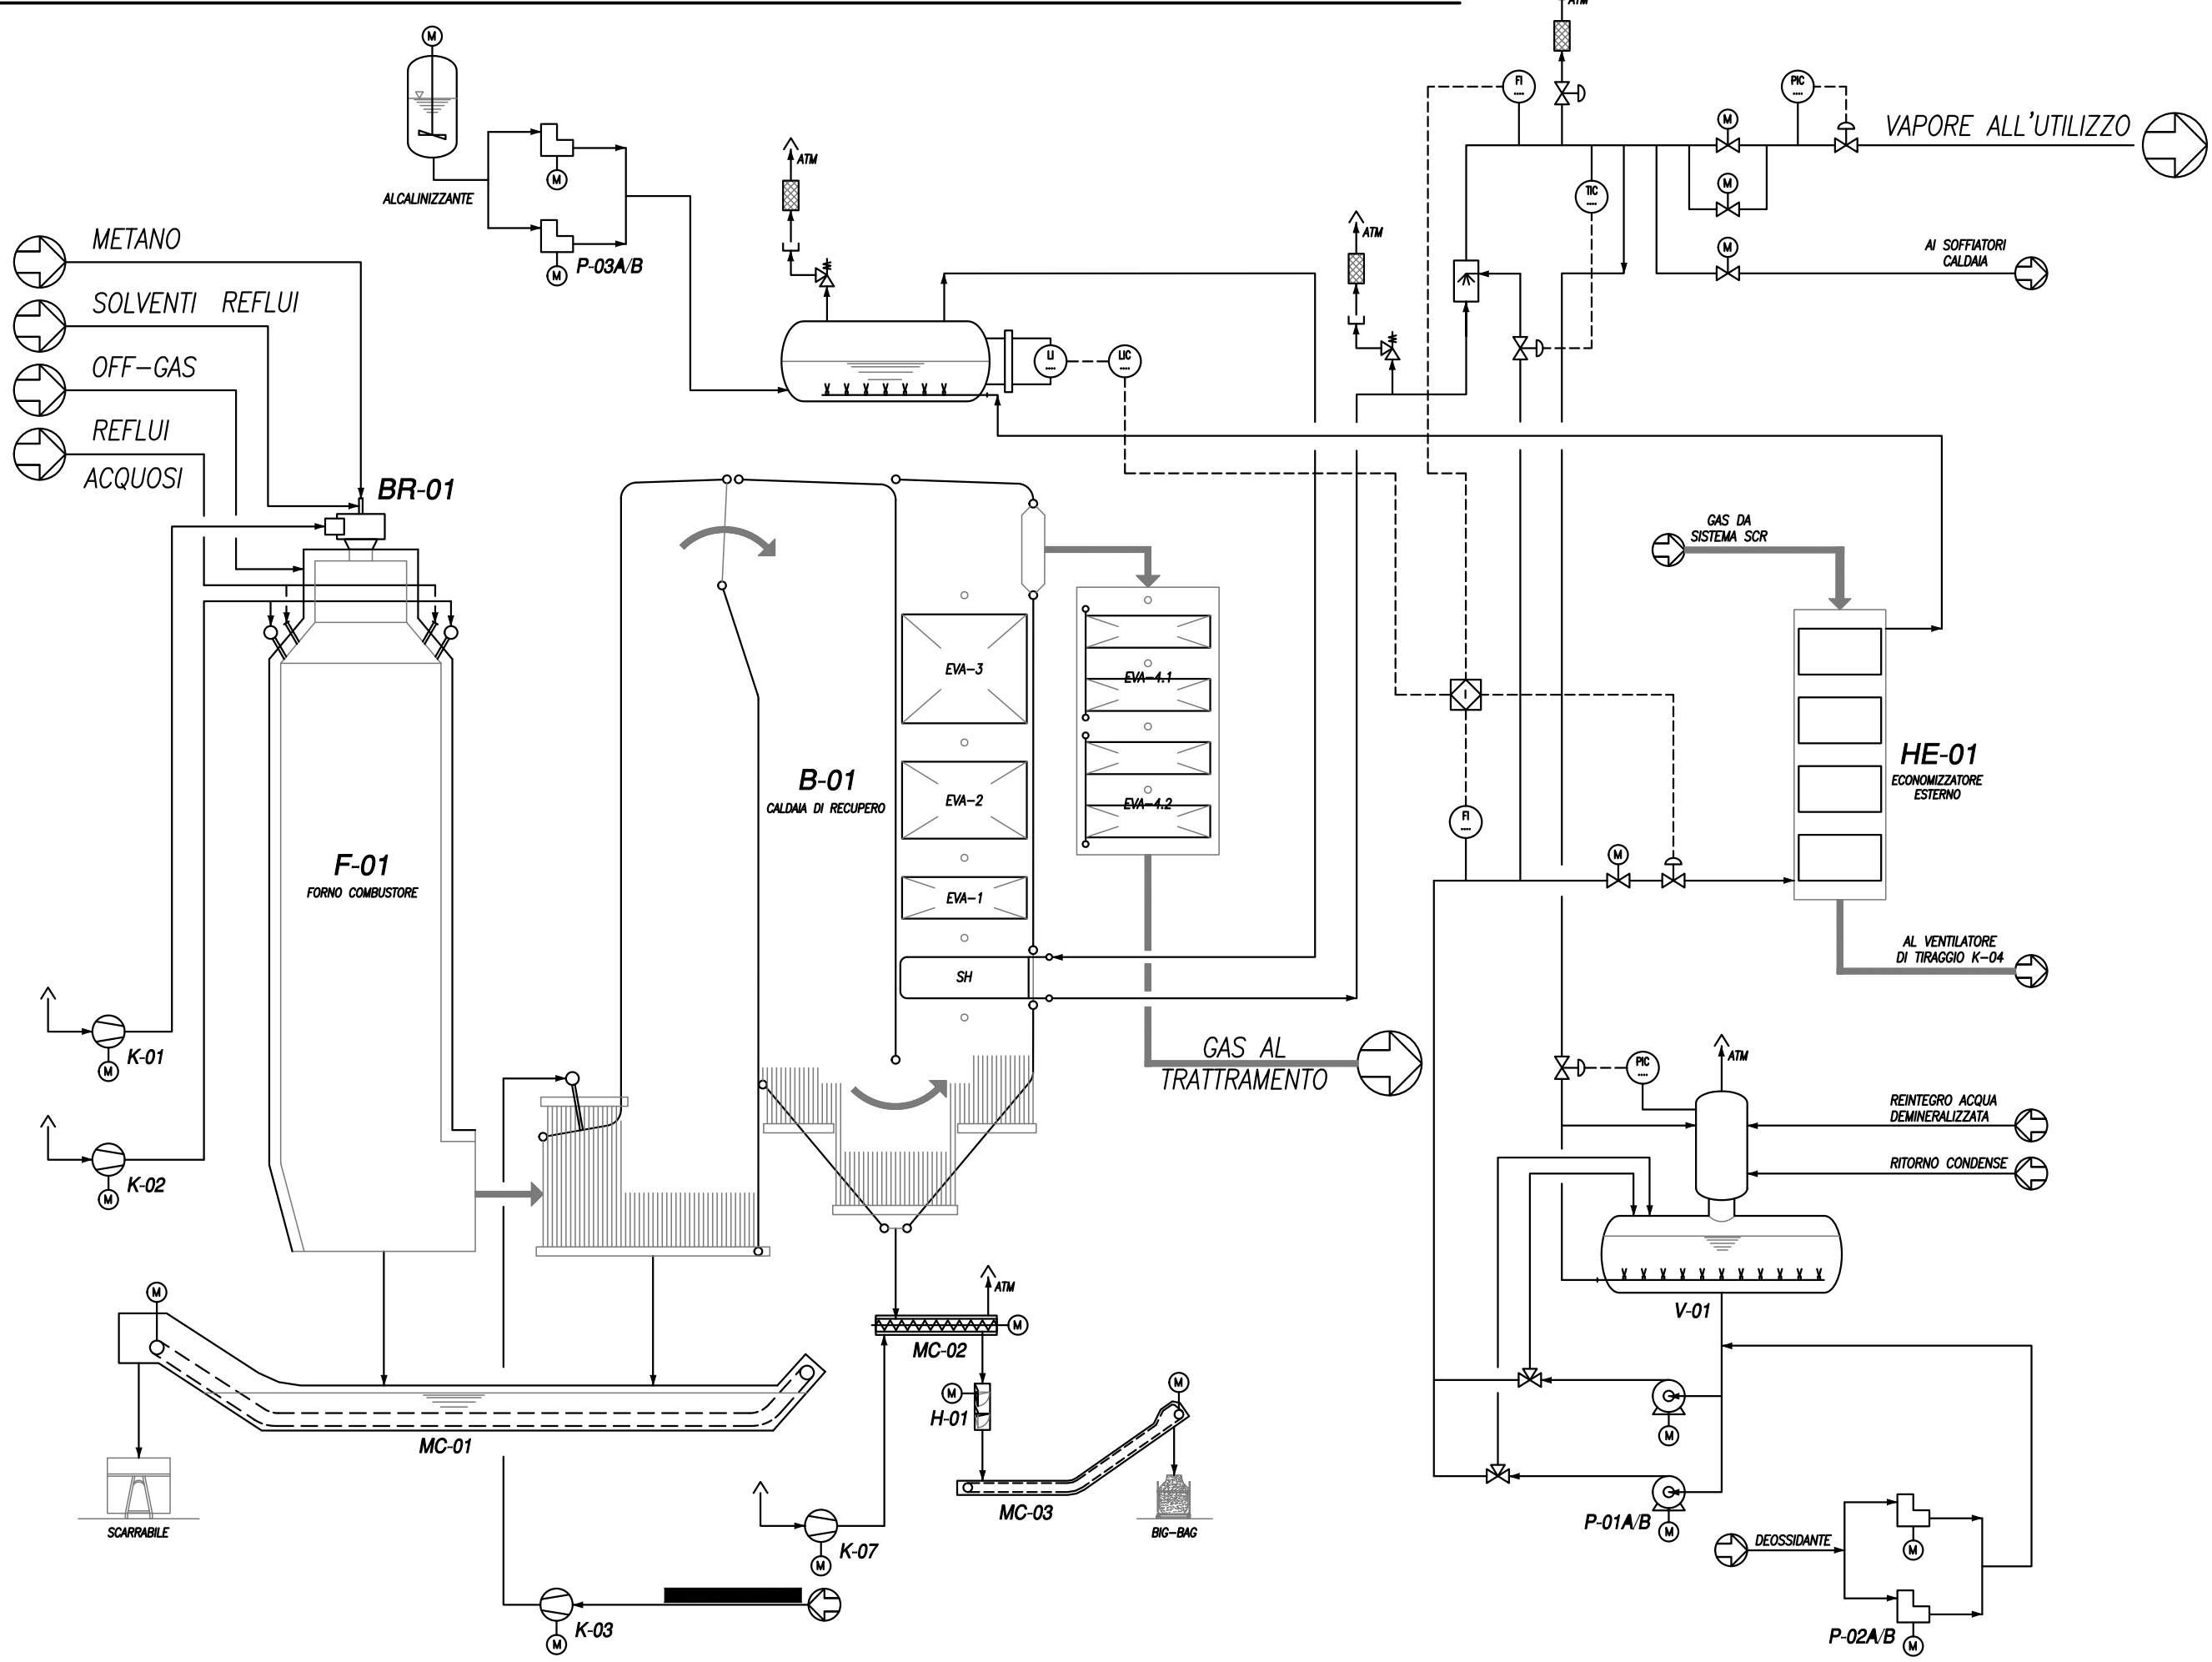

SCHEMA COGENERATORE: TRATTAMENTO E FILTRAGGIO FUMI

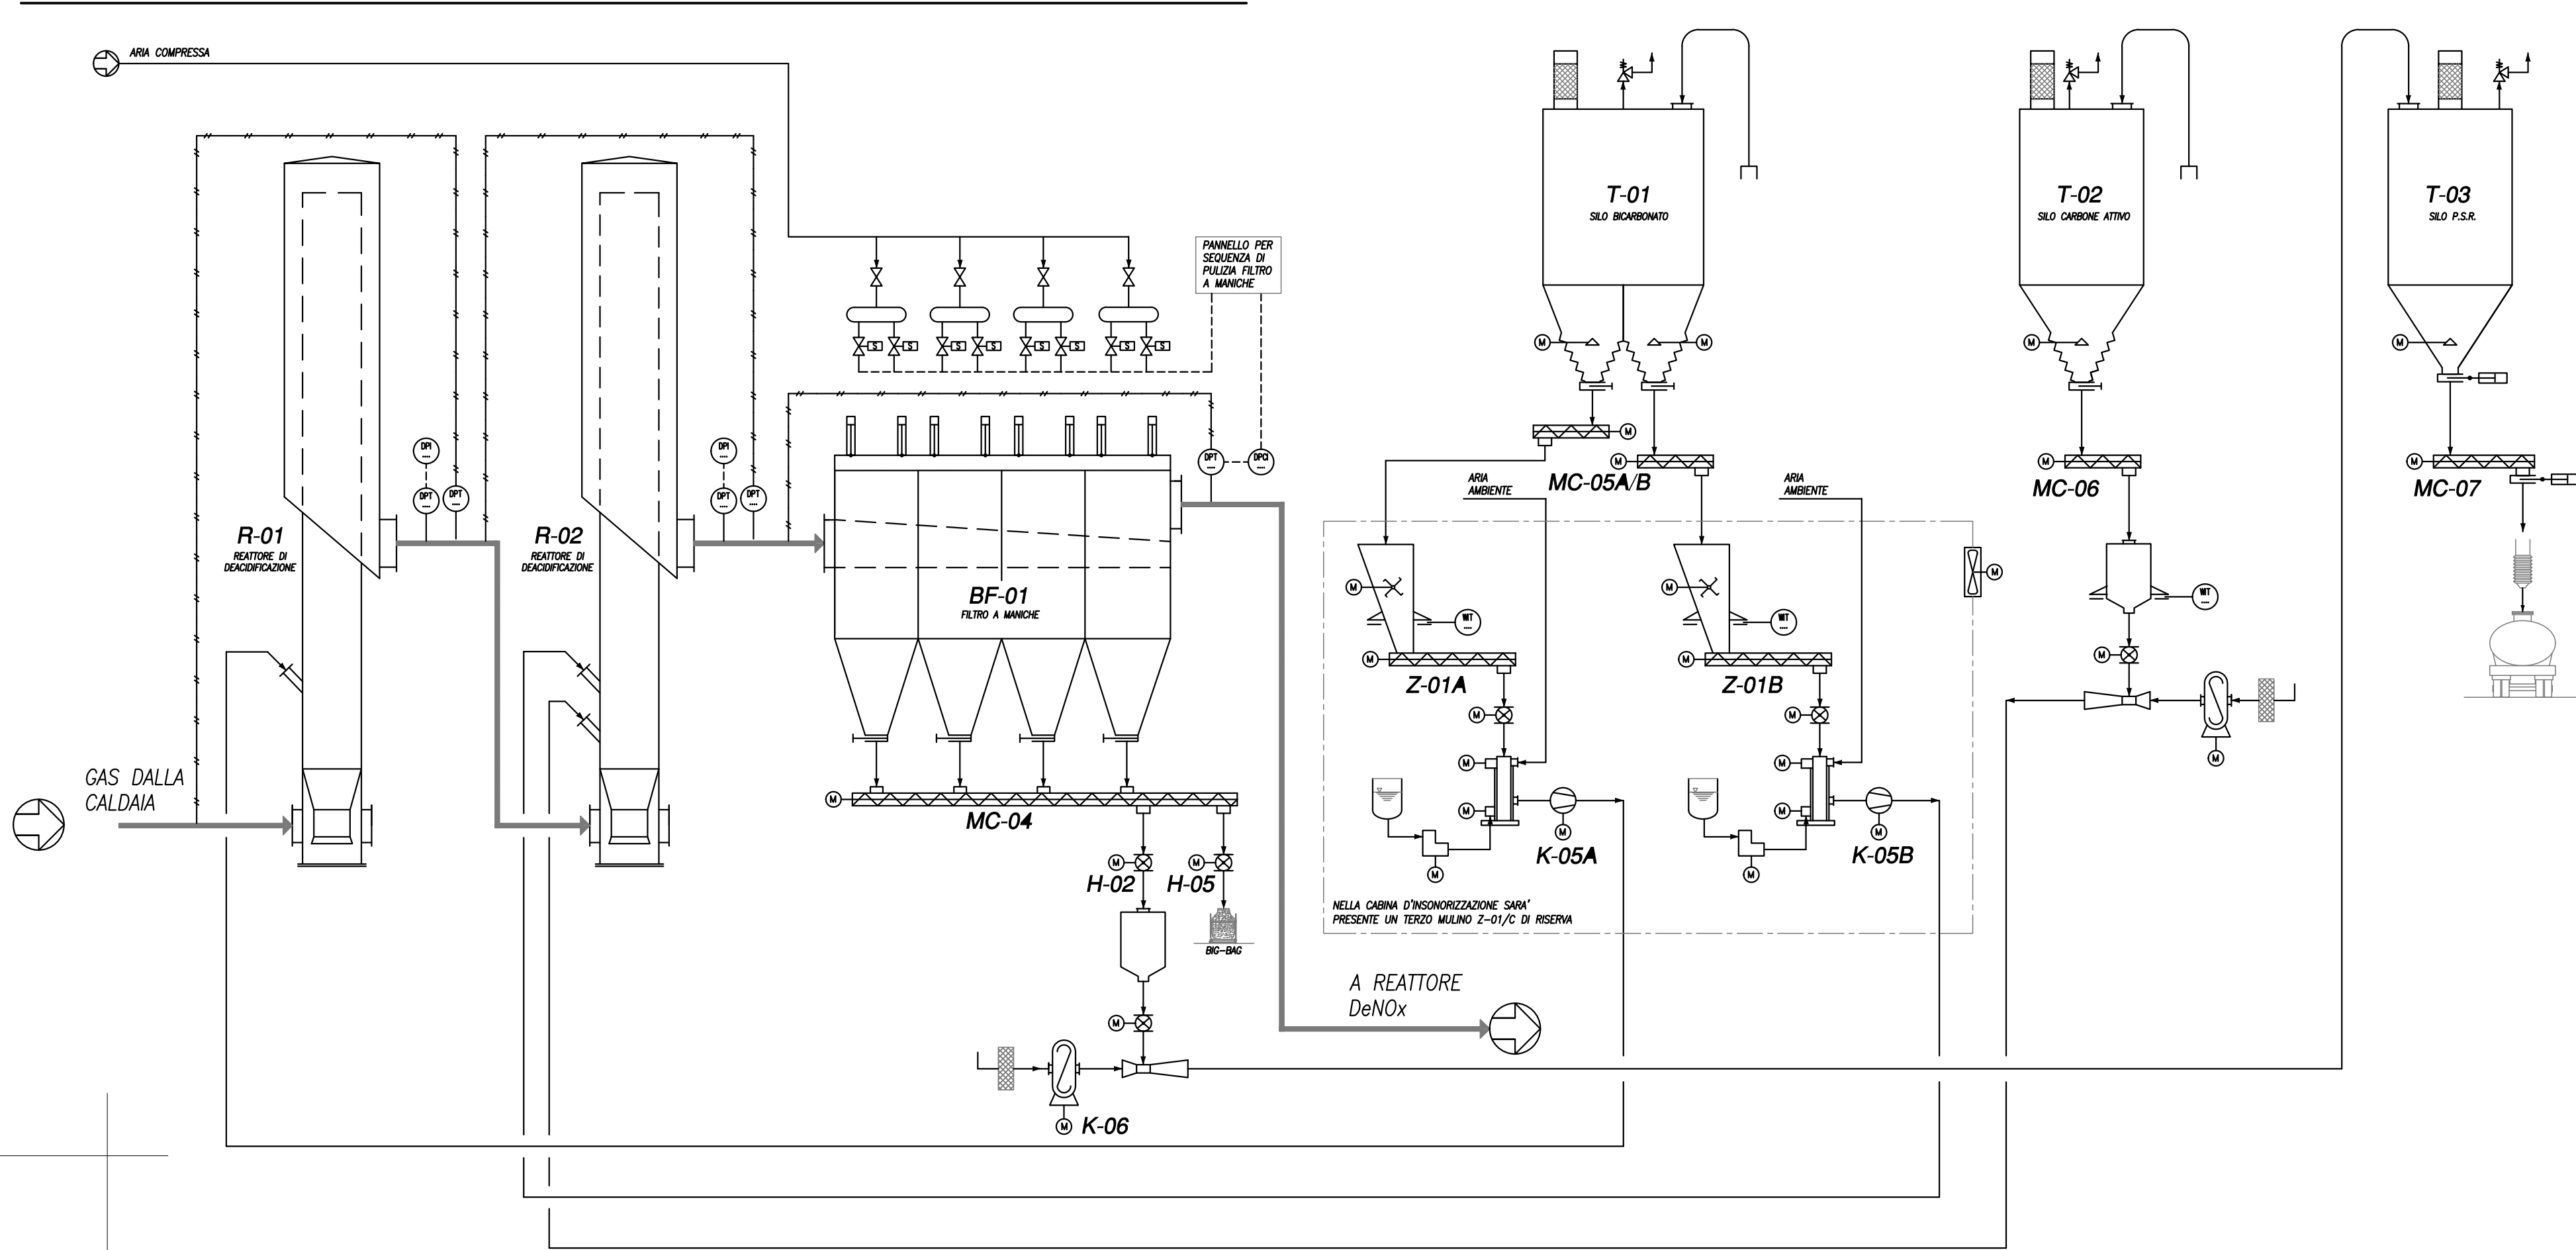

SCHEMA COGENERATORE: SEZIONE DeNOx e EMISSIONE

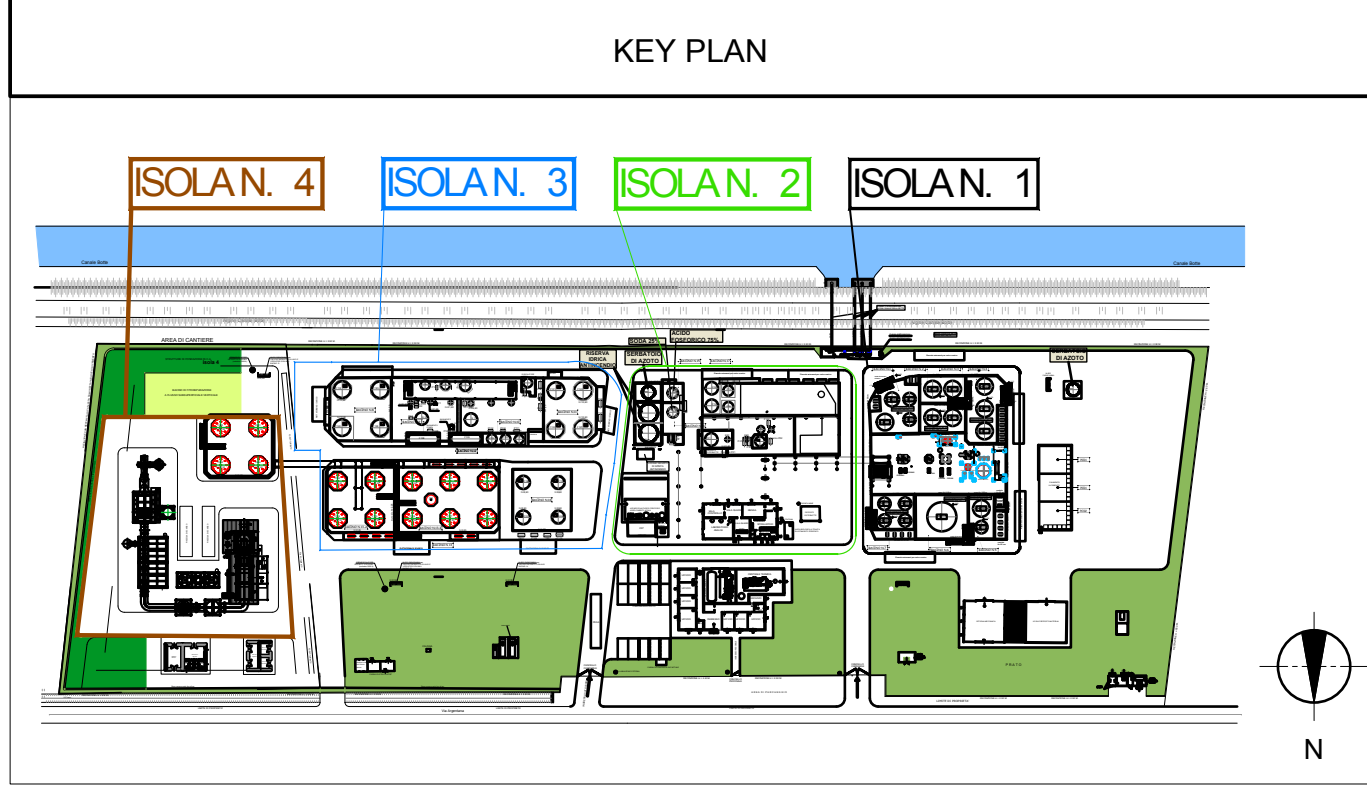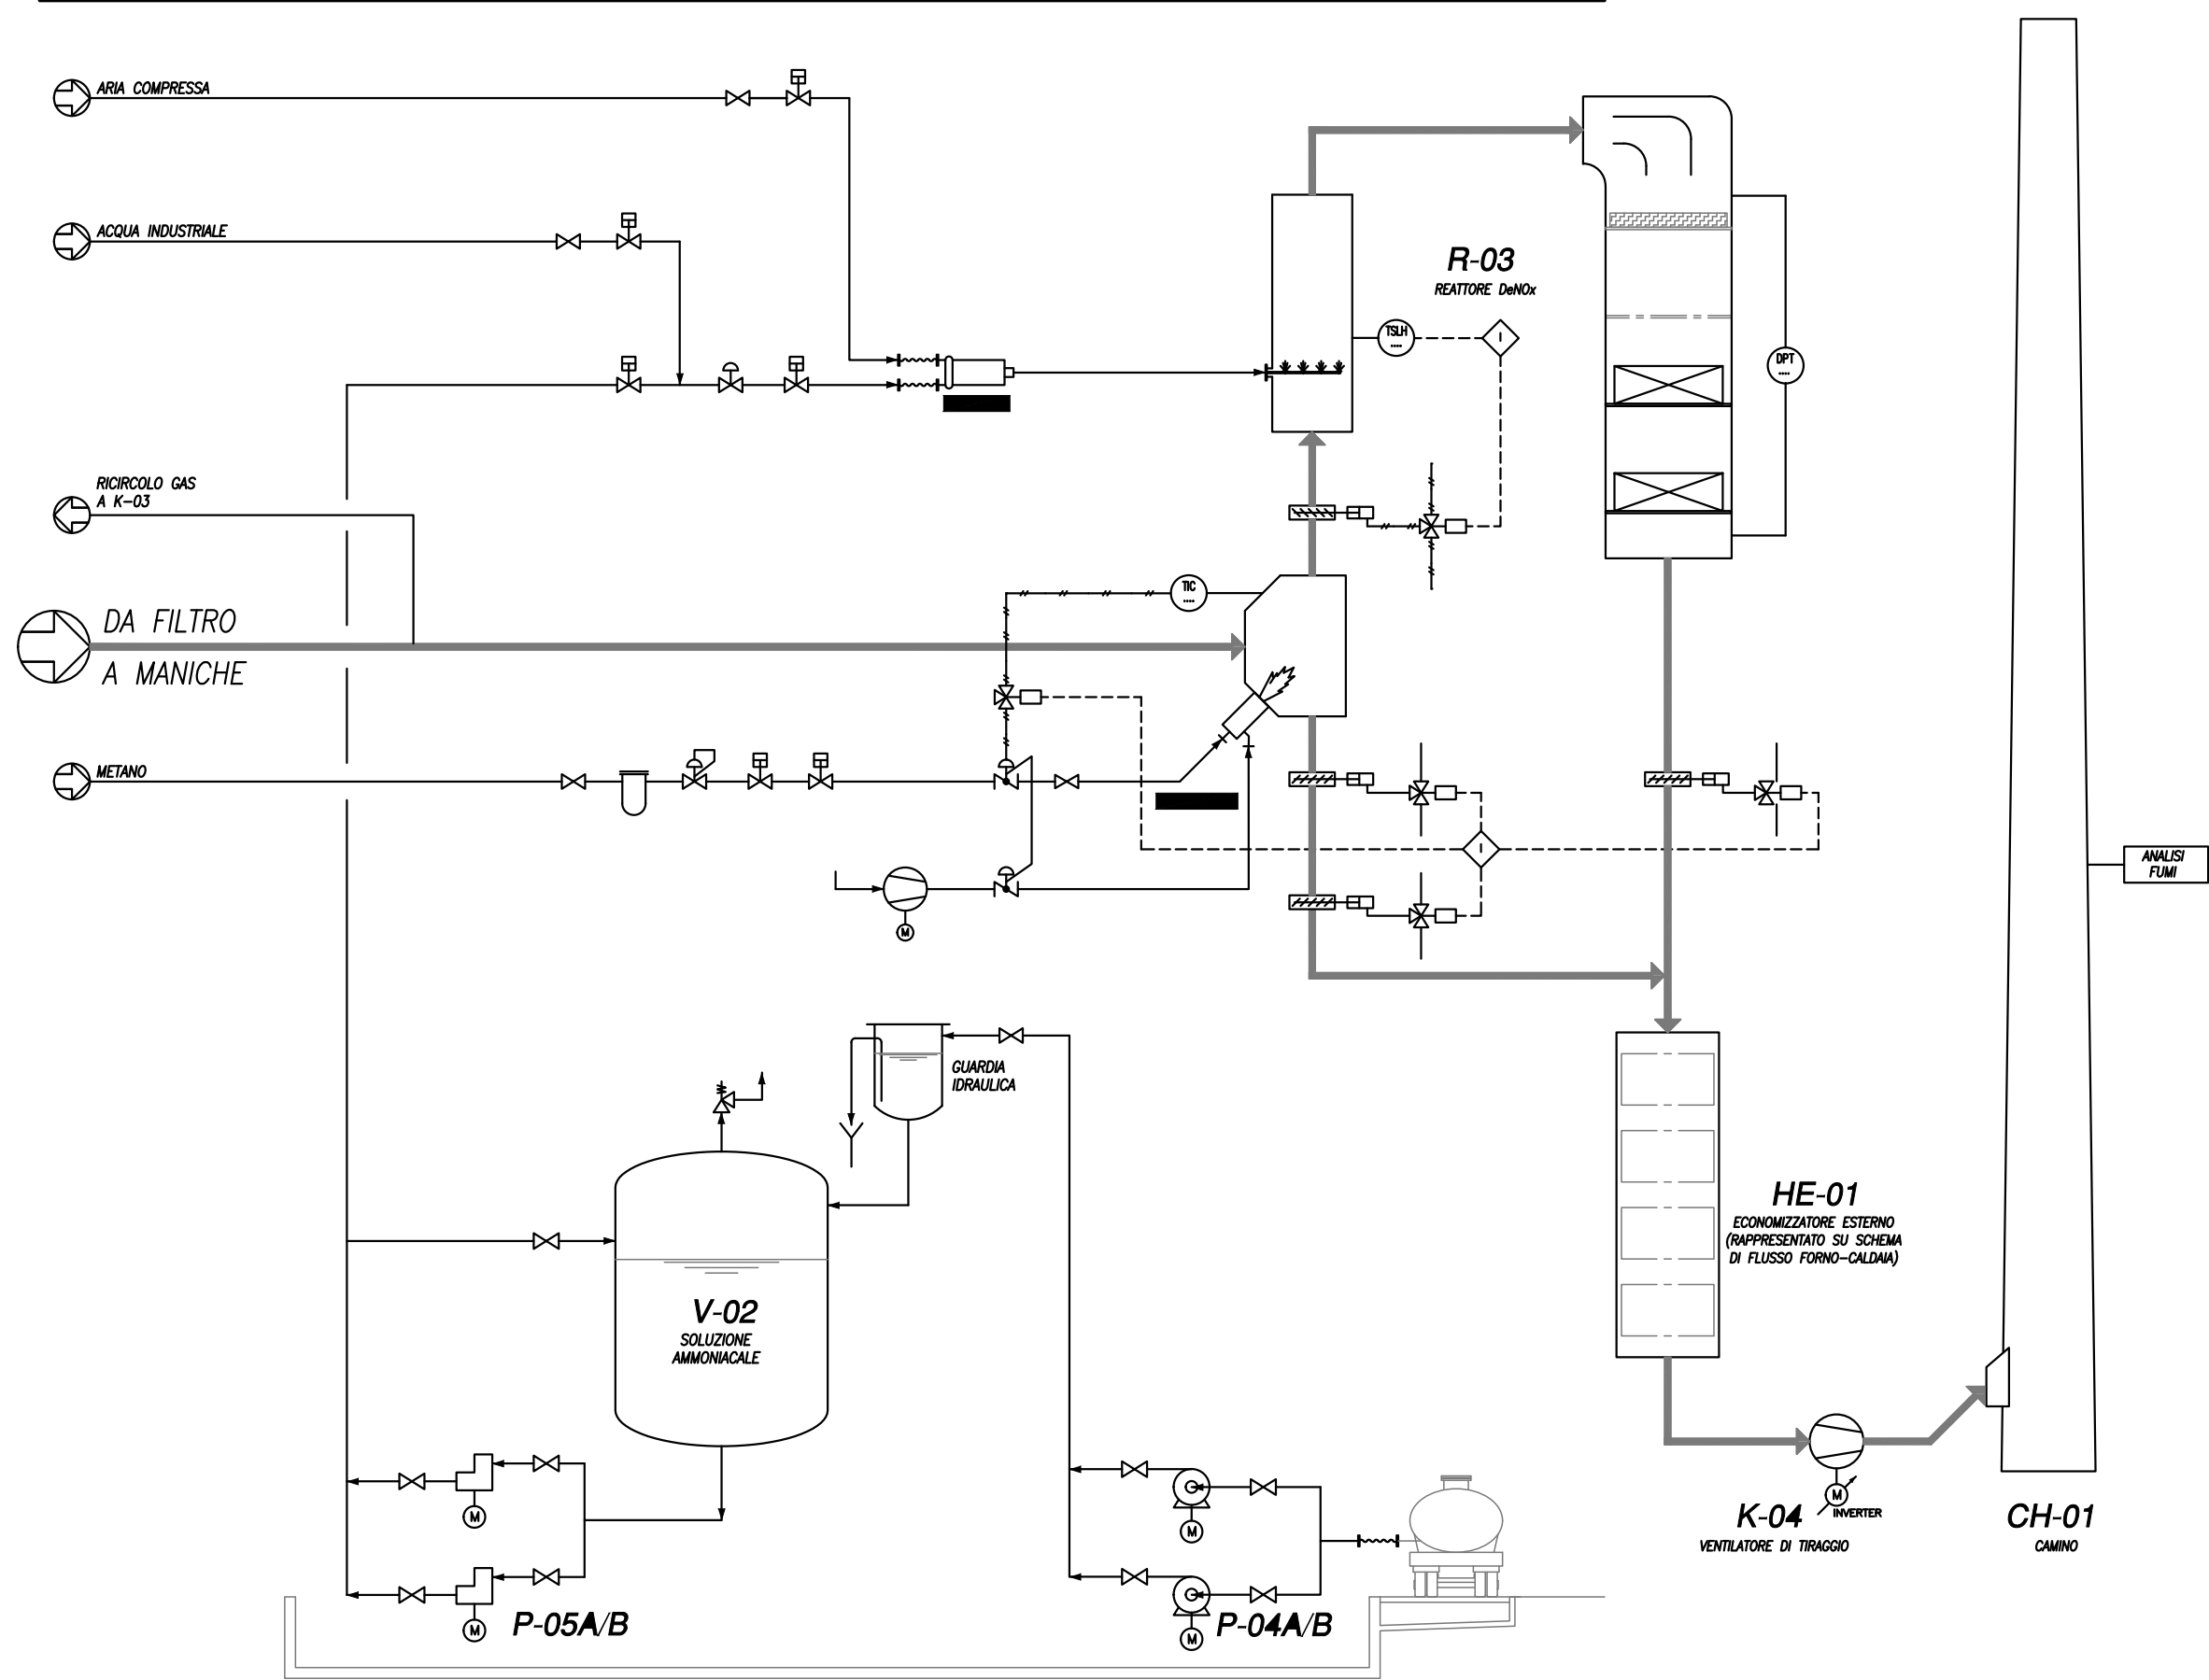

