




RECHIM SRL  
planimetria


REV. 13/09/2024

 

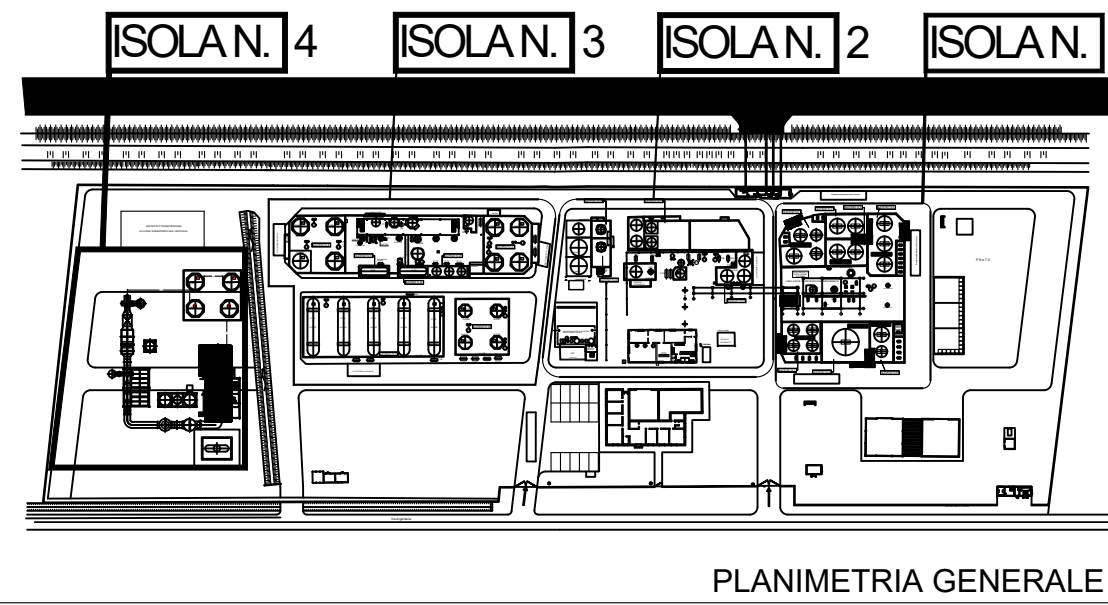

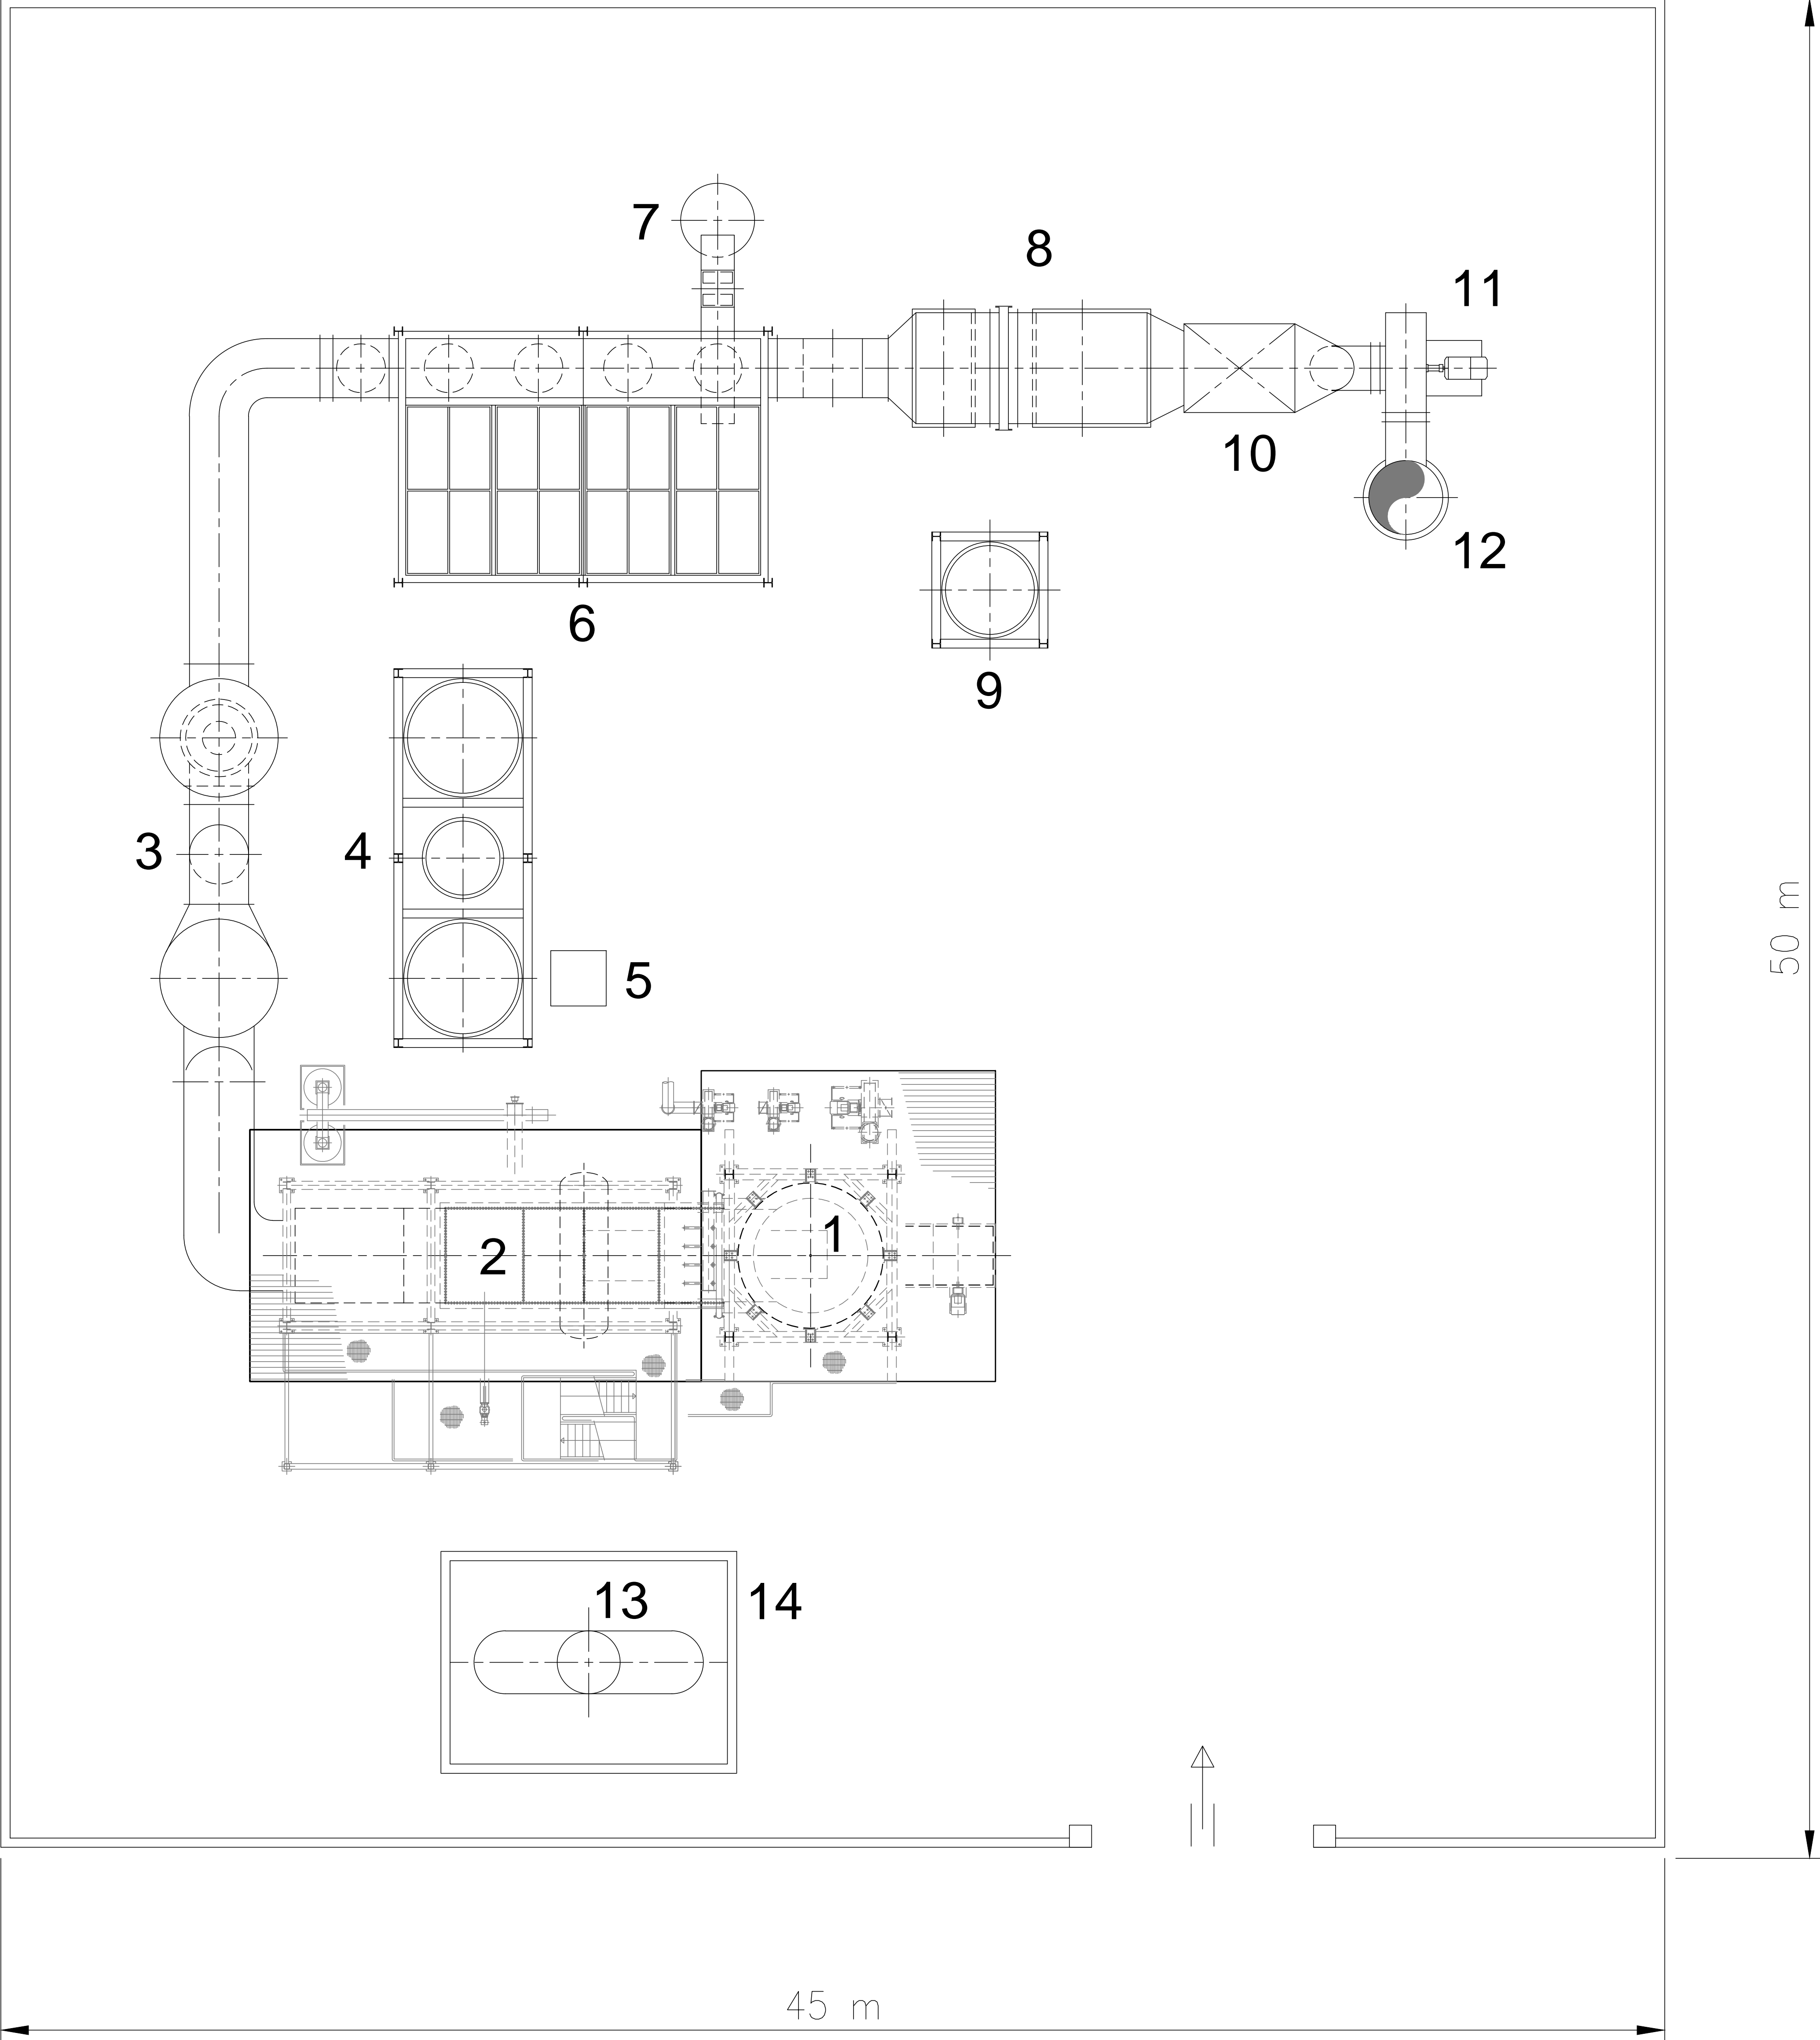

- ELENCO APPARECCHIATURE
- 1. Forno con bruciatore
  - 2. Caldaia
  - 3. Reattori di deacidificazione
  - 4. Sili bicarbonato di sodio e carbone attivo
  - 5. Mulino del bicarbonato
  - 6. Filtro a maniche
  - 7. Silo polveri dal filtro
  - 8. Catalizzatore deNOx
  - 9. Serbatoio soluzione ammoniacale
  - 10. Economizzatore esterno
  - 11. Ventilatore di tiraggio
  - 12. Camino
  - 13. Degasatore
  - 14. Fabbricato pompe e MCC

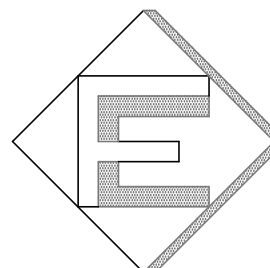1	26.07.2023	AGGIORNATO LINEA FORNO-CALDAIA e RIPOSIZIONATO POS.13 e 14	APE	MC	AC
0	28.06.2023	EMISSIONE - Issue	RM	M.CAROLLO	A.CARMINATI
REV.	DATA Date	DESCRIZIONE - Description	DISEGN. Drawn.	CONTR. Ckd.	APPR.QC. QC.Appd.
<div></div> <div>FORNI ENGINEERING</div>		COMMITTENTE - Purchaser	COMMESSA - Job Nr.		
		ORDINE - Purchaser order Nr.			
UTENTE - User :					
LOCALITA' - Plant location :					
IMPIANTO - Unit :					
SERVIZIO - Service :					
TITOLO - Title :			DISEGNO - DWG.  <div>100</div> Nr.		
LAY-OUT IMPIANTO					
QUESTO DISEGNO E' VINCOLATO A NORMA DI LEGGE All right of this drawing are reserved		RIFERIMENTO - Ref.	SCALA - Scale  1:250		FOGLIO - Sheet
					0 1