






## COMPARATIVA

## LEGENDA

 NUOVA COSTRUZIONE

 DEMOLIZIONI

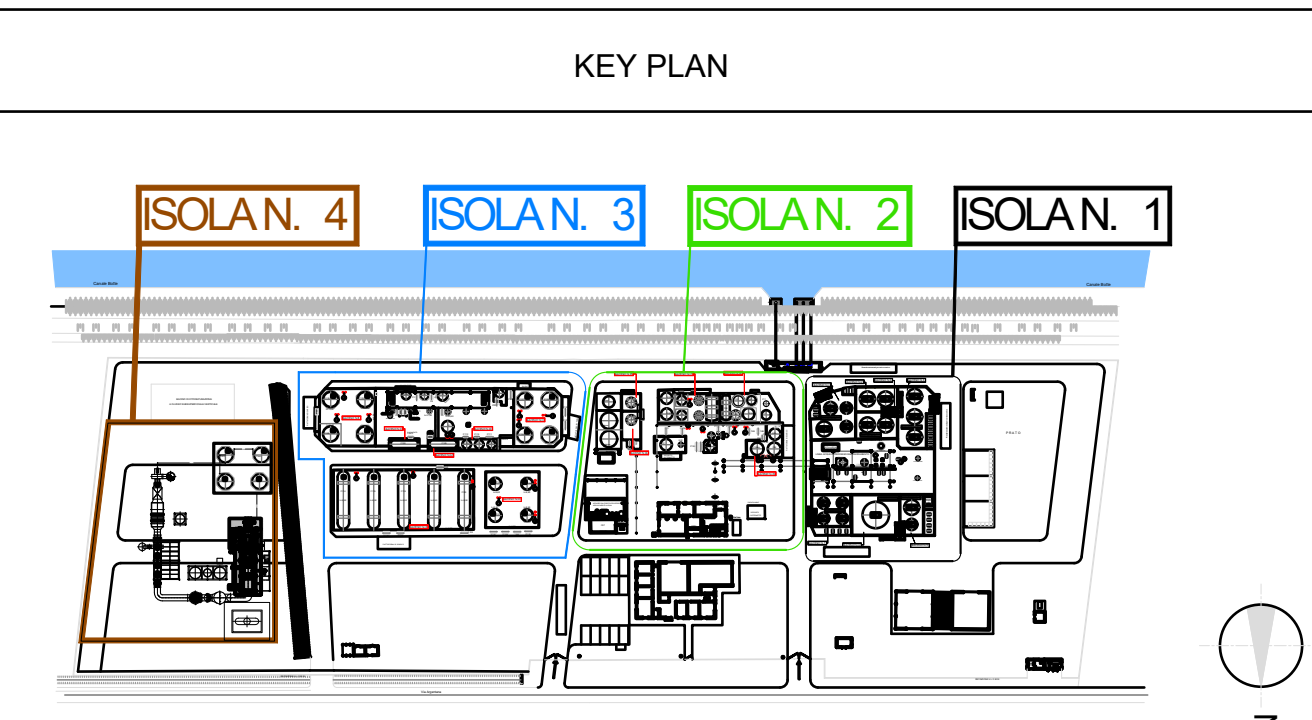 

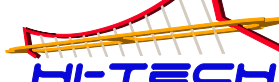PERMESSO DI COSTRUIRE		01/09/2025		Disegnato		Revisionato		Approvato	
Stato documento		E.0							
									
<p>Vi Autorizzo Ravaloli 1 44124 Ferrara 0525-747400 - 335-2912744 www.hitechproject.it info@hitechproject.it</p>									
<p>RECHIM 6.0 IMPIANTO DI COGENERAZIONE PER LA PRODUZIONE DI VAPORE ED ENERGIA ELETTRICA (SISTEMBU)</p>									
<p><b>STATO DI PROGETTO</b></p>									
<p><b>COMPARATIVA</b></p>									
<p>Scale</p>									
<p>1/250</p>									
<p>Distribuzione</p>									
<p>Considera</p>									
<p>RECHIM art</p>									
<p>Numero Progetto</p>									
<p>ARC24 - 03a</p>									
<p>WEB</p>									
<p>Humanis Design</p>									
<p>03PM DWG - P020</p>									
<p>Data progetto</p>									
<p>01/09/2025</p>									