

PLANIMETRIA GENERALE
scala 1:200

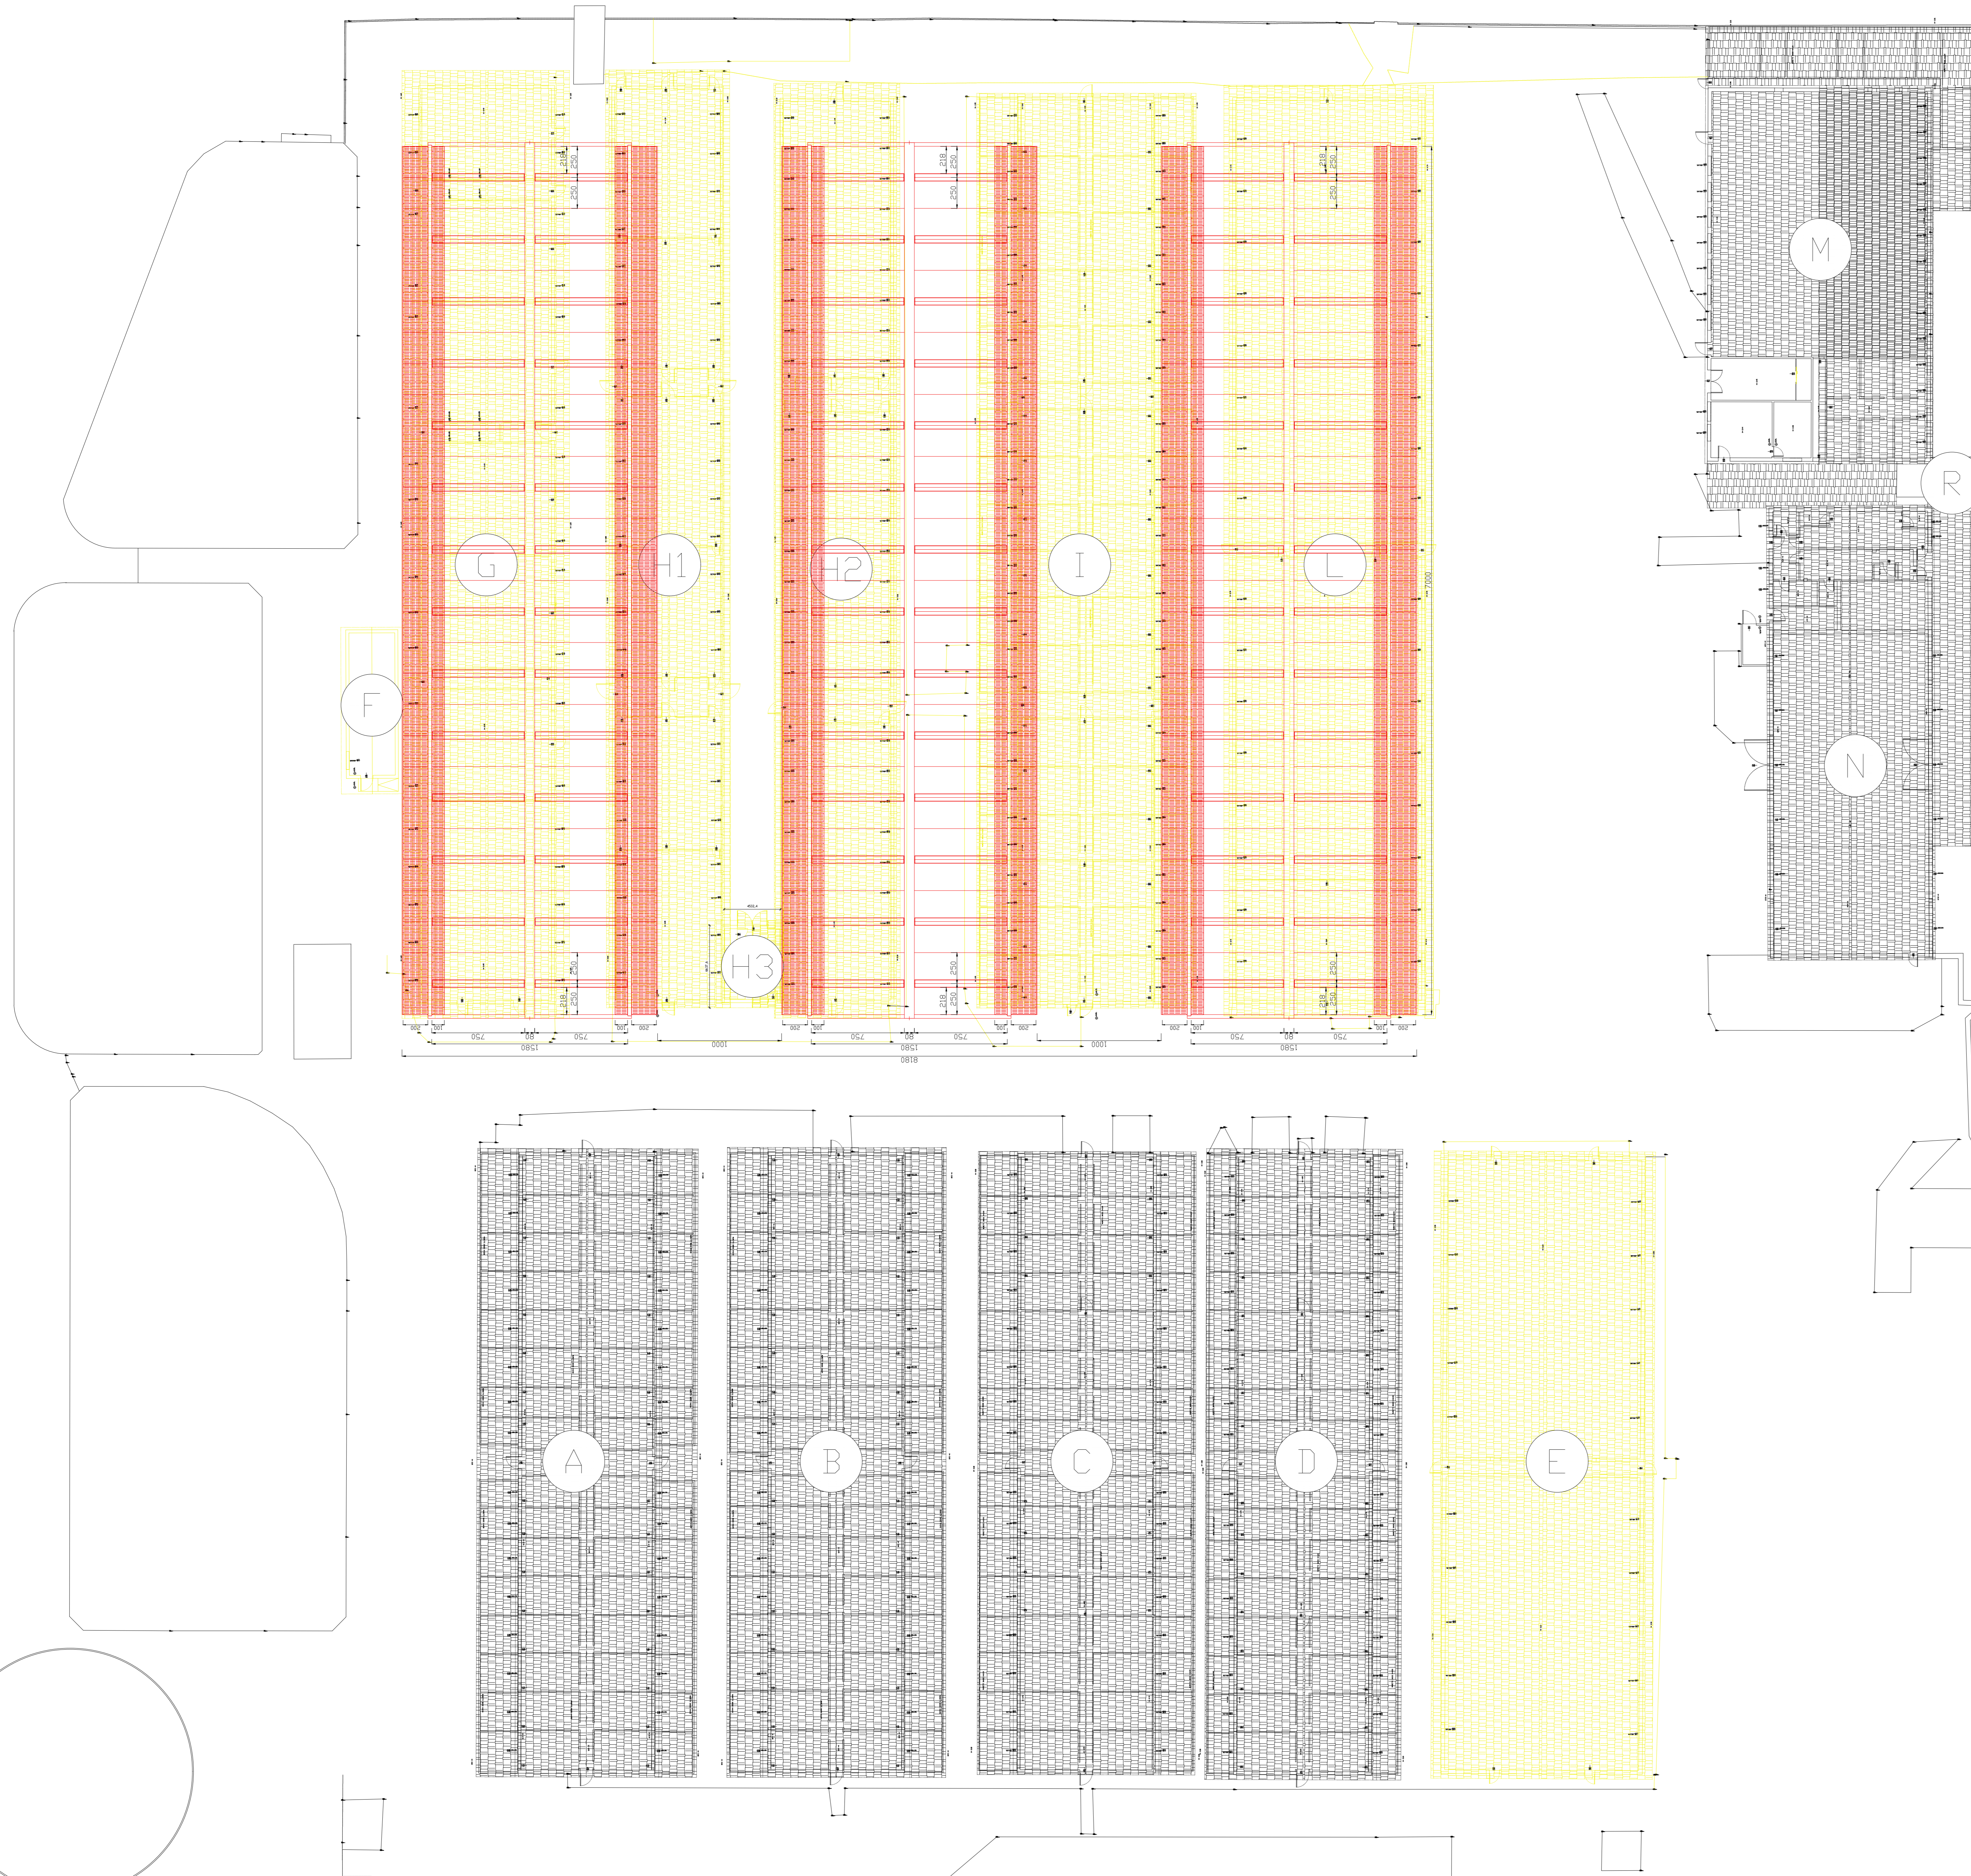


Tabelle superfici / Volumi
Stato attuale -In demolizione

Legenda:
art. 16, comma 2, lettera c, LR 20/2000; art. 23, comma 3, LR 31/2002

	STATO ATTUALE		
	SUPRFICIE TOTALE -ST [m ²] DTU 16	ALTEZZA LORDA [m] DTU 34	VOLUME TOTALE -VT [m ³] DTU 26
EDIFICIO E	809.25	4.405	3564.75
EDIFICIO F	50.40	2.700	136.08
EDIFICIO G	815.10	2.305	1878.81
EDIFICIO H1	693.00	3.565	2470.55
EDIFICIO H2	667.95	3.560	2377.90
EDIFICIO H3	28.67	3.560	102.05
EDIFICIO I	812.52	3.675	2986.01
EDIFICIO I-PADDOCK (ex. DTU)	461.16	/	/
EDIFICIO L	1133.05	4.380	4962.76
	5471.10		18478.90

Tabelle superfici / Volumi
Progetto -In ricostruzione

Legenda:
art. 16, comma 2, lettera c, LR 20/2000; art. 23, comma 3, LR 31/2002

	PROGETTO		
	SUPRFICIE TOTALE -ST [m ²] DTU 16	ALTEZZA LORDA [m] DTU 34	VOLUME TOTALE -VT [m ³] DTU 26
EDIFICIO 1	1157.84	4.13	4781.88
EDIFICIO 2	1157.84	4.13	4781.88
EDIFICIO 3	1157.84	4.13	4781.88
EDIFICI 1+2+3-PADDOCK (ex. DTU)	894.60	4.13	3694.70
	4368.12		18400.34
VARIAZIONE	-1102.98 m ²		-438.56 m ³
VARIAZIONE %	-20.16%		-2.37%

Legenda:
Demolizione
Costruzione

Azienda Agricola del Castello S.a.r.l.

SCIA - RISTRUTTURAZIONE EDILIZIA
di Edifici Esistenti uso Porcicola volta al miglioramento delle condizioni di benessere animale.
Via Imperatora n° 18 - 41043 Formigine (MO)
Catasto Fabbricati del Comune di Formigine Fg.48 Map.21 sub 3

PROGETTO ESECUTIVO

Coordinamento Generale:
Progettazione Architettonica:
Direzione dei Lavori:
Coordinamento Sicurezza:
Consulenti Agronomici:
Per. Agr. Andrea Ferrari

Proprietà:
Azienda Agricola del Castello S.a.r.l.
 Via della Pace 10, 41051
 Castelnovo Rangone (MO)

Comune di Formigine
 RING. GABRIELE
 GIUGINO ZANETTI
 Sezione A
 n. 3129

**Planimetria VARIAZIONI- Calcolo Superfici e Volumi
degli edifici Oggetto di Intervento**

Codice Progetto: **018-2025-P1** | Scala: **1:200** | Codice Elaborato: **E-00-A-P-03**

Rev.	Data	emissione	Descrizione e revisione	gmk	df
0	Ottobre 2025				