




Consorzio Bonifica Parmense
Via Emilio Lepido 70/1A – 43123 Parma tel. 0521.381311 fax 0521.381309
www.bonifica.pr.it info@bonifica.pr.it C.F. 92025940344


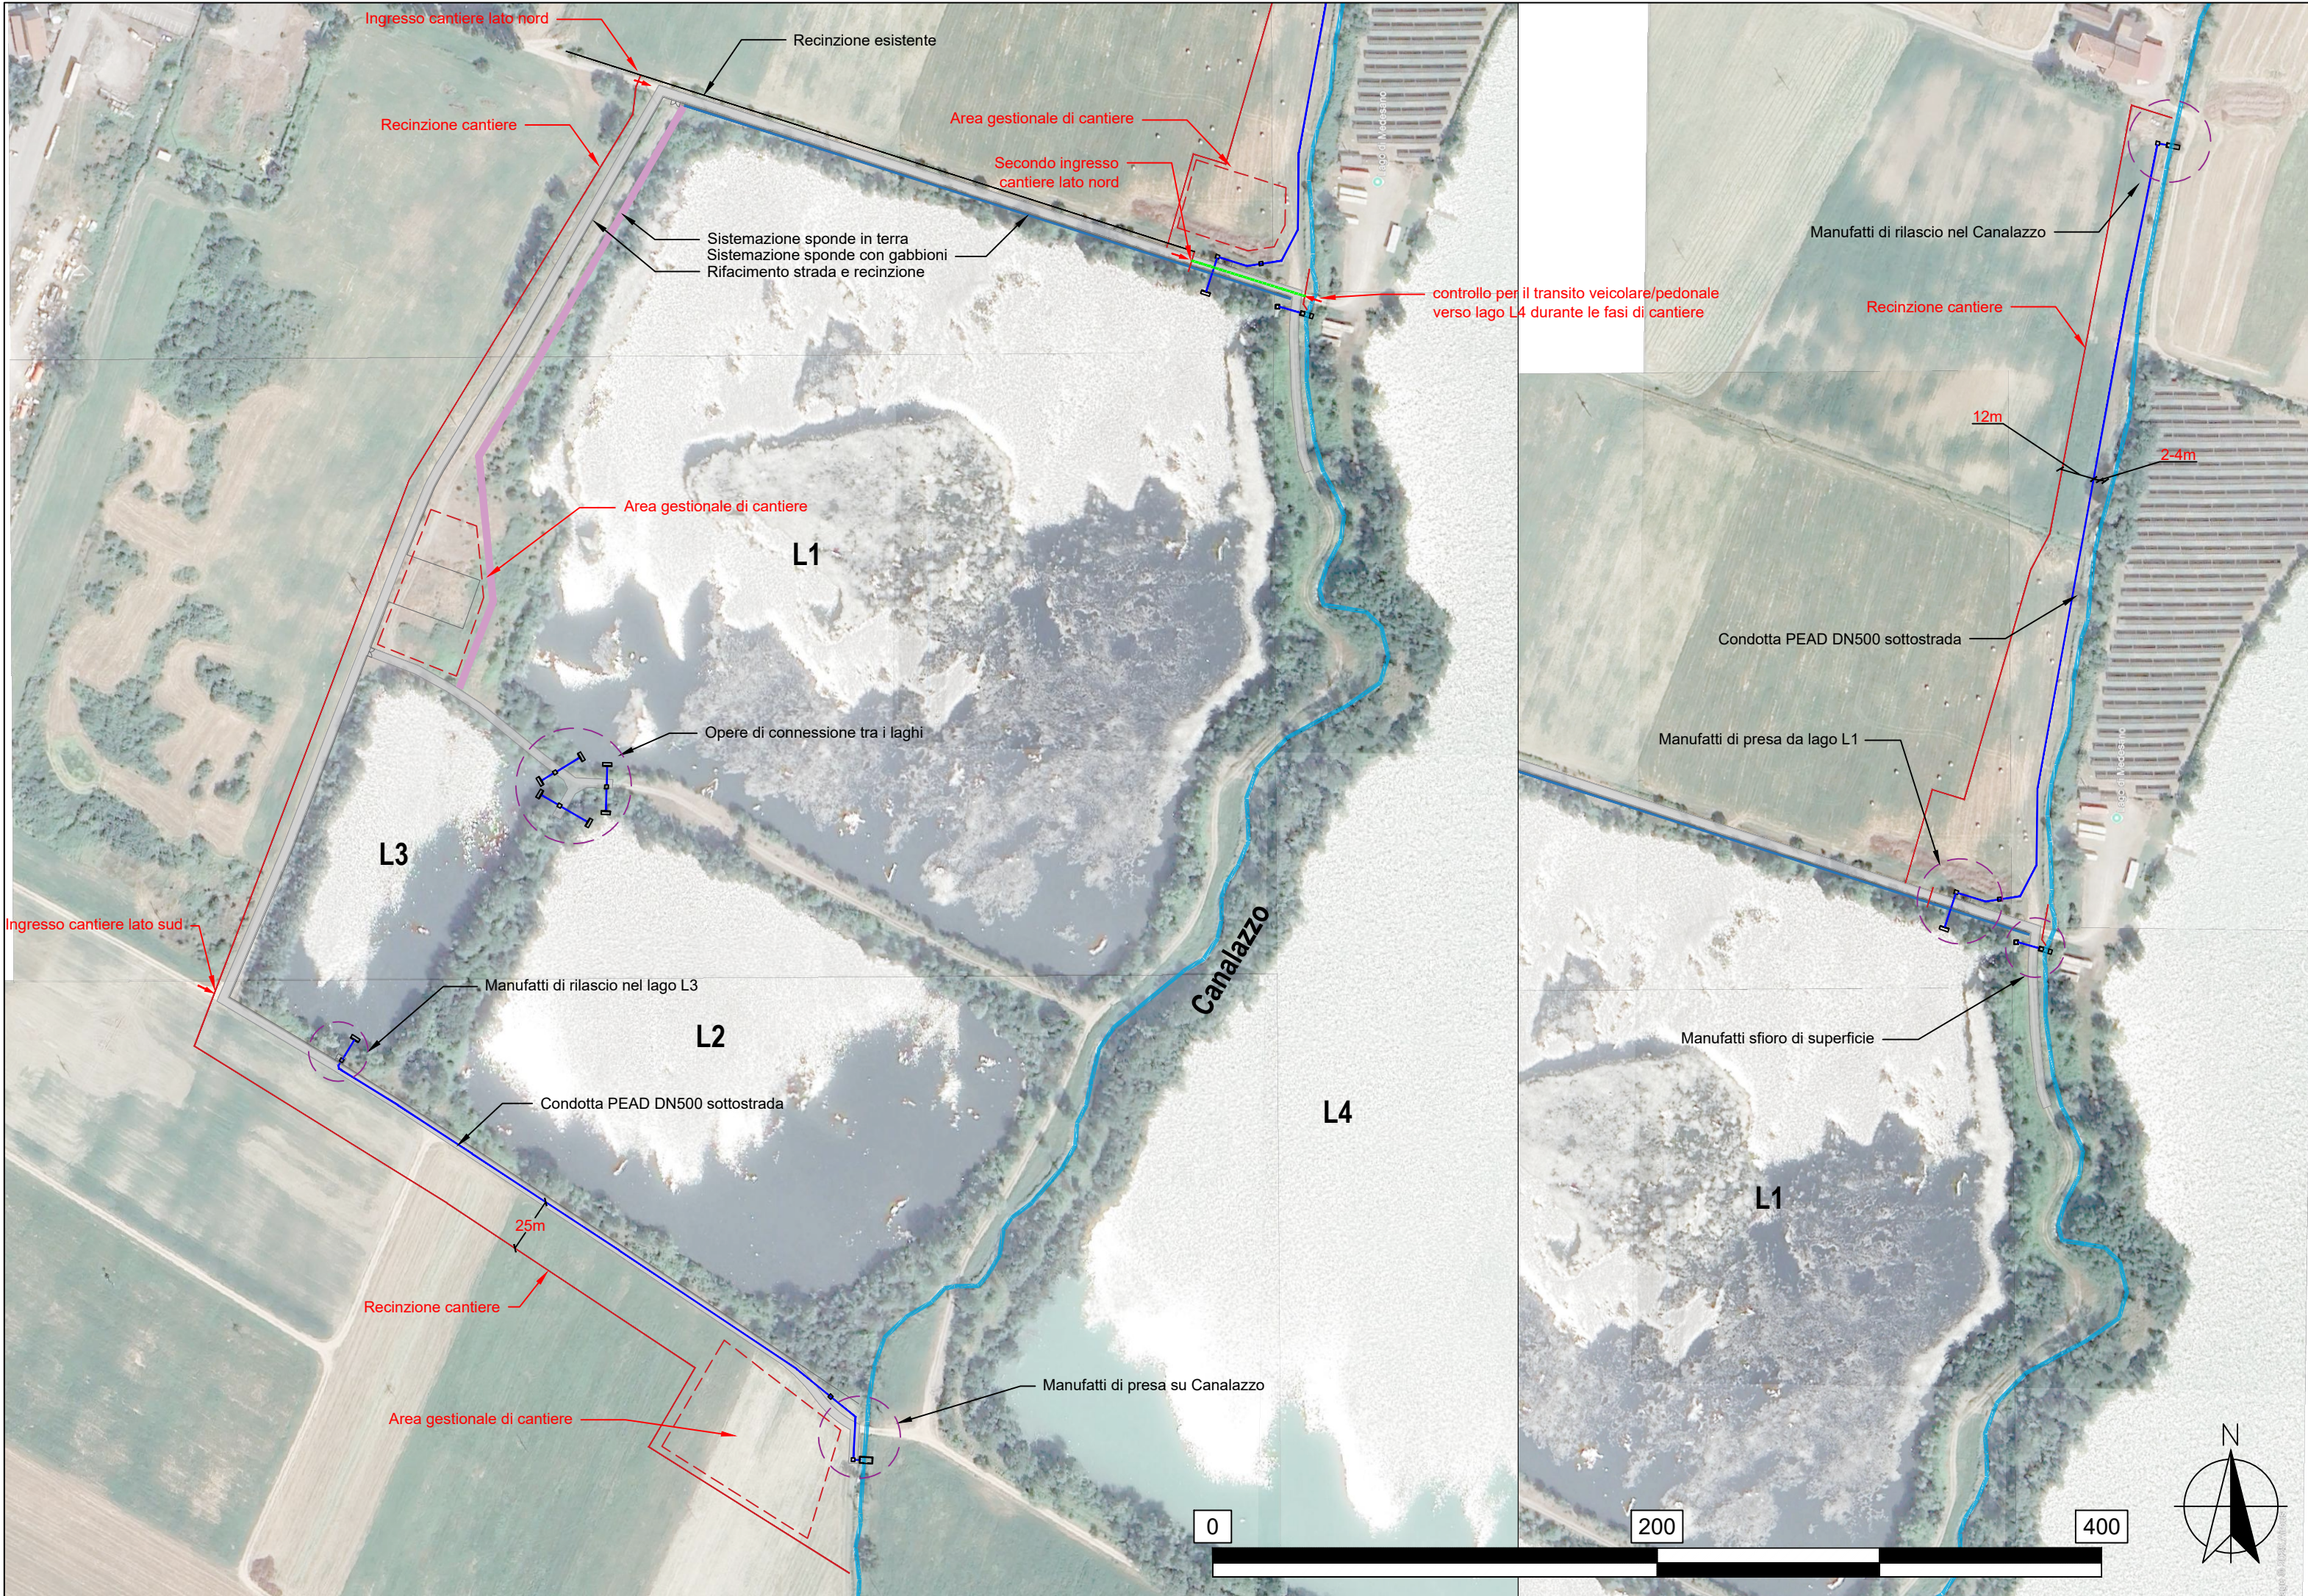


CONSORZIO BONIFICA PARMENSE

**REALIZZAZIONE DI UN INVASO IRRIGUO
ED OPERE COLLEGATE
A SERVIZIO DEL
COMPENSORIO SANVITALE**

CUP G22E25000140002

PROGETTO DI FATTIBILITÀ TECNICO-ECONOMICA

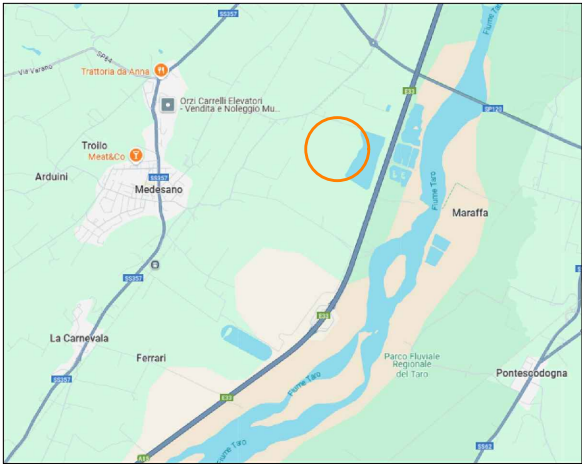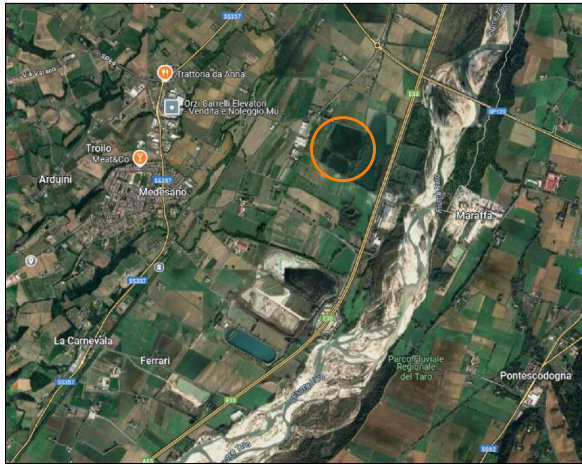

TITOLO ELABORATO
Planimetria di cantiere

ELABORATO
G.09
SCALA
1:2.500

CODICE PROGETTO	25-104	LIV. PROG.	PF	CODICE ELAB.	25-104-PF-G.09	REVISIONE	-
-----------------	--------	------------	----	--------------	----------------	-----------	---

IL PROGETTISTA: <i>Ing. Prof. Alberto Bizzarri</i>	COLLABORATORI: <i>Geom. Davide Finamore</i>
IL RESPONSABILE UNICO DEL PROCEDIMENTO: <i>Ing. Daniele Scaffi</i>	

REV.	DATA	DESCRIZIONE	REDAZIONE	VERIFICA	AUTORIZZAZIONE
-	OTTOBRE 2025	EMISSIONE	<i>Ing. Prof. Alberto Bizzarri</i>	<i>Ing. Daniele Scaffi</i>	<i>Ing. Daniele Scaffi</i>

RIPRODUZIONE O CONSEGNA A TERZI SOLO DIETRO SPECIFICA AUTORIZZAZIONE