


PLANIMETRIA DI RAFFRONTO
SCALA 1:500

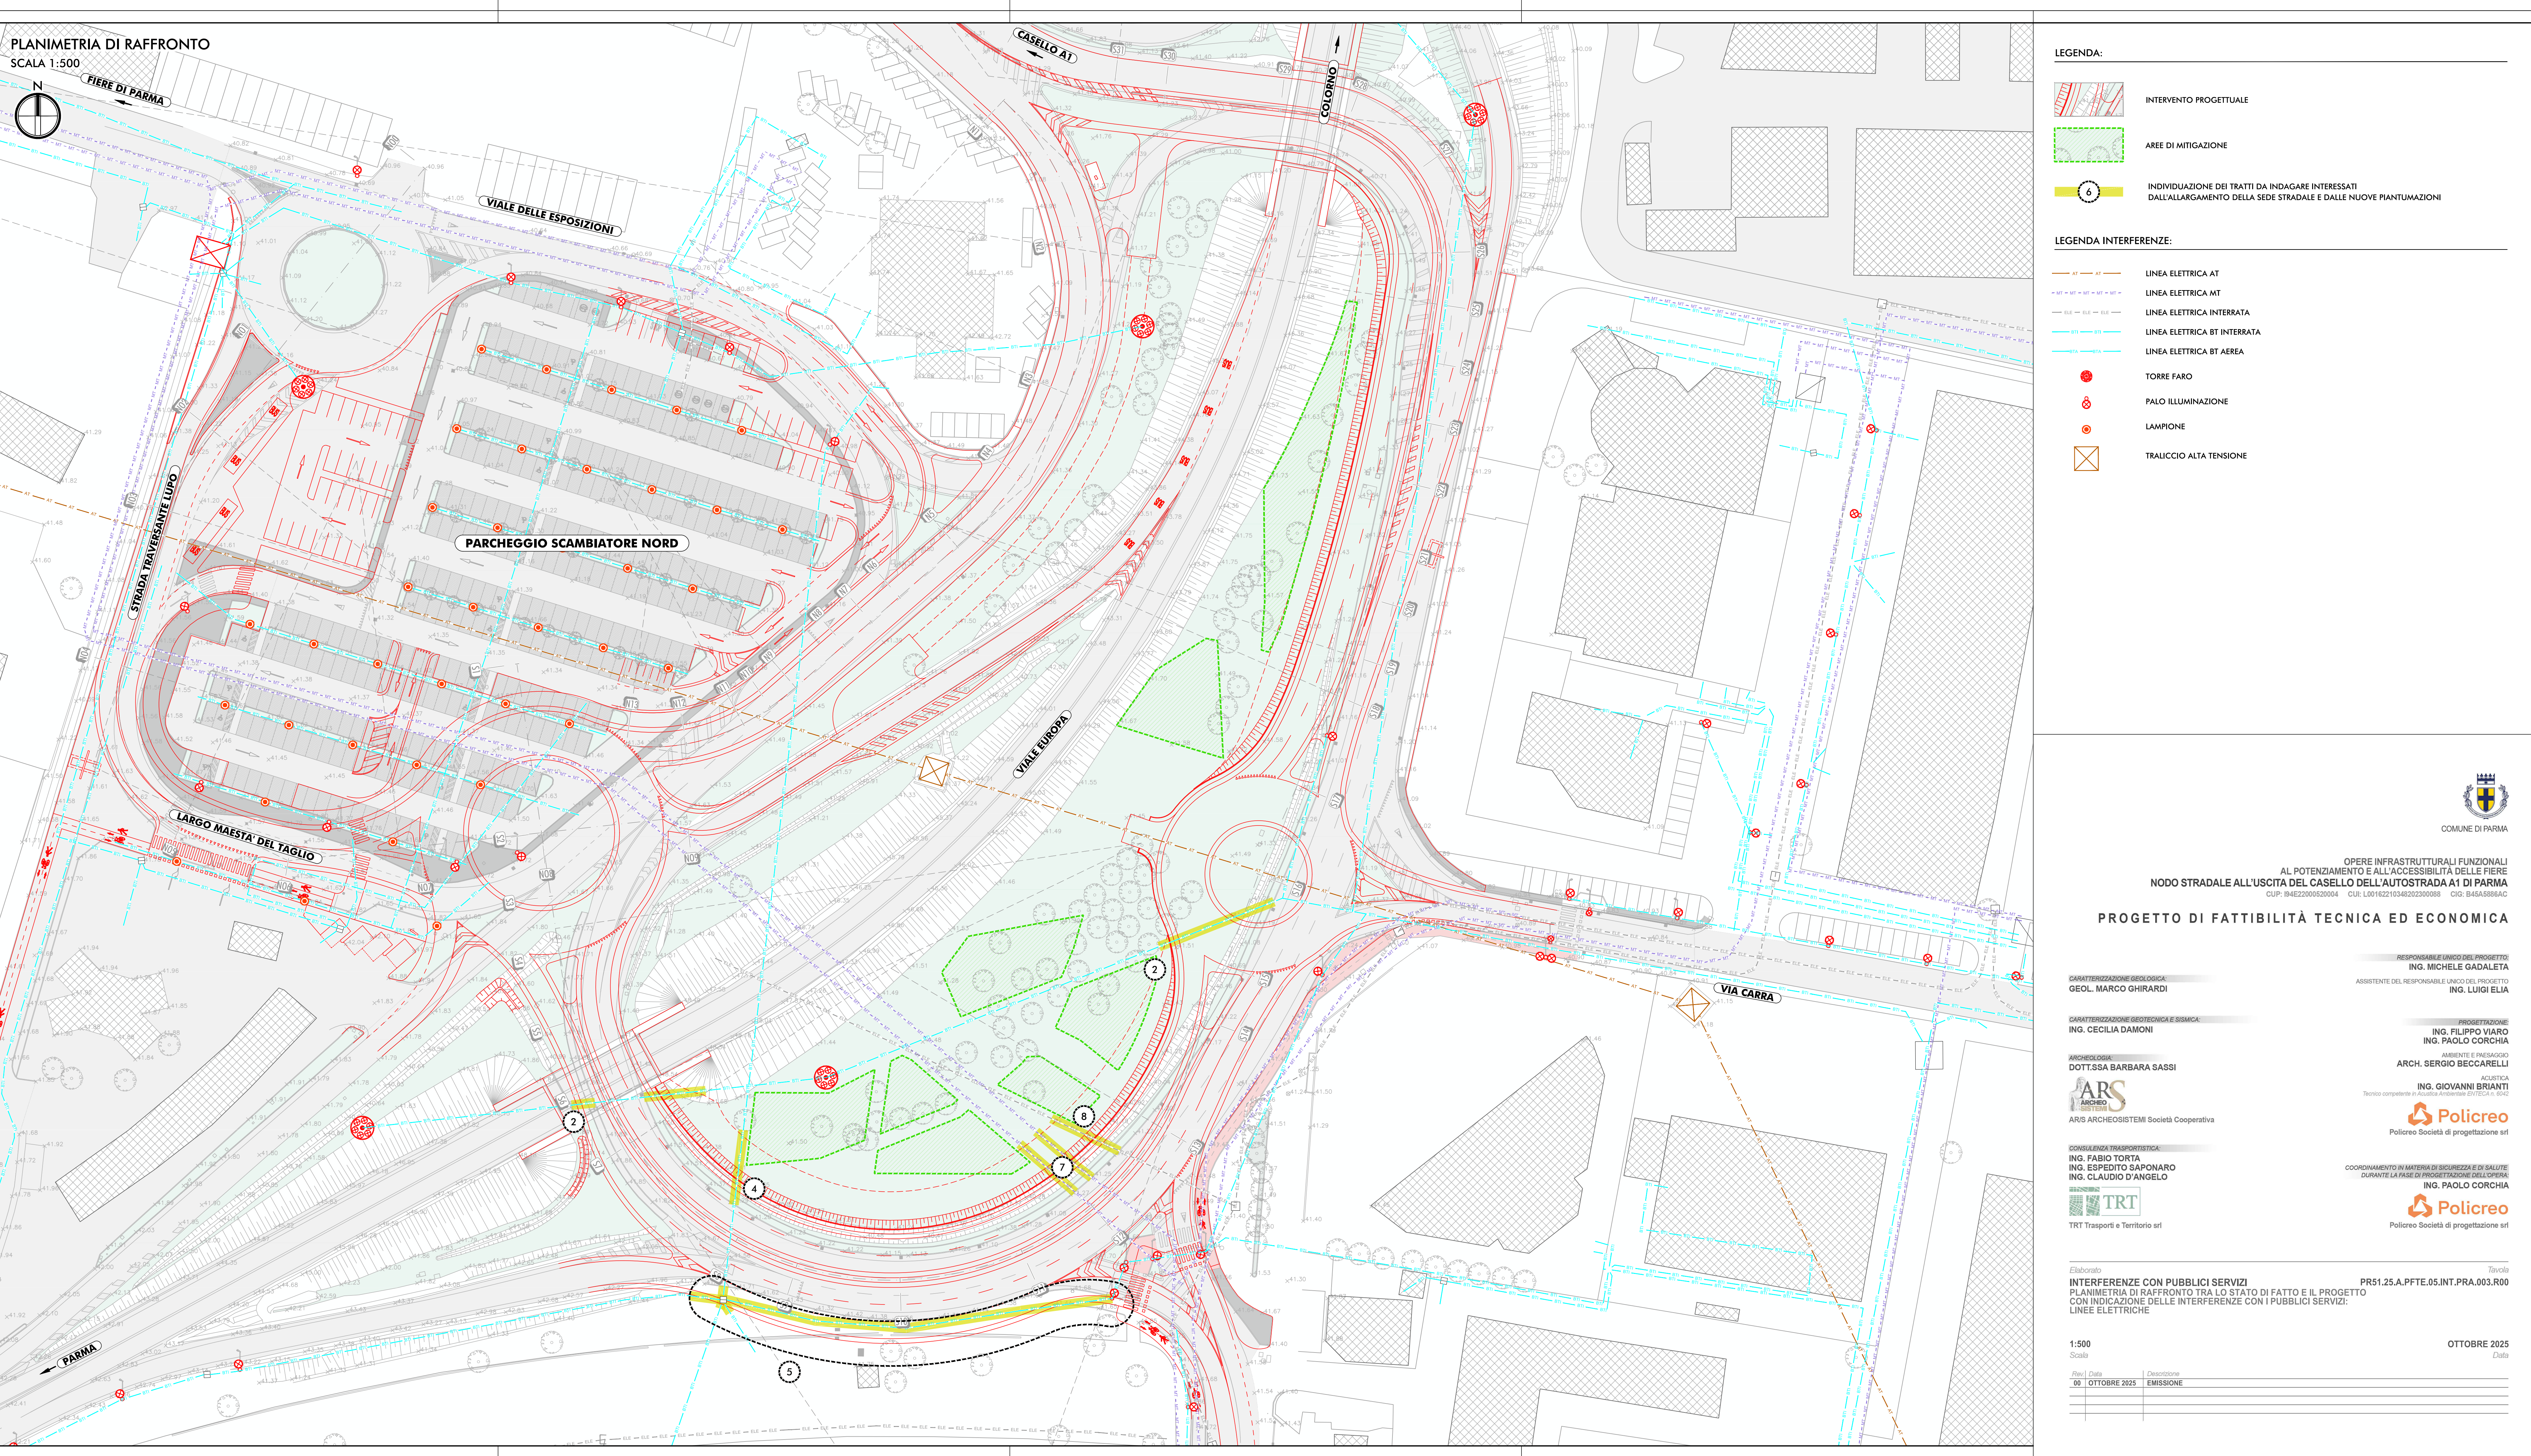

PIERRE DI PARMA
VIALE DELLE ESPOSIZIONI
PARCHEGGIO SCAMBIATORE NORD
LARGO MAESTA' DEL TAGLIO
VIALE EUROPA
VIA CARRA
PARMA



LEGENDA:

- INTERVENTO PROGETTUALE
- AREE DI MITIGAZIONE
- INDIVIDUAZIONE DEI TRATTI DA INDAGARE INTERESSATI DALL'ALLARGAMENTO DELLA SEDE STRADALE E DALLE NUOVE PIANTUMAZIONI

LEGENDA INTERFERENZE:

- LINEA ELETTRICA AT
- LINEA ELETTRICA MT
- LINEA ELETTRICA INTERRATA
- LINEA ELETTRICA BT INTERRATA
- LINEA ELETTRICA BT AEREA
- TORRE FARO
- PALO ILLUMINAZIONE
- LAMPIONE
- TRALICCIO ALTA TENSIONE



COMUNE DI PARMA

OPERE INFRASTRUTTURALI FUNZIONALI
AL POTENZIAMENTO E ALL'ACCESSIBILITÀ DELLE FIERE
NODO STRADALE ALL'USCITA DEL CASELLO DELL'AUTOSTRADA A1 DI PARMA
CUP: I94E22000520004 CUI: L00162210348202300088 CIG: B45A5886AC

PROGETTO DI FATTIBILITÀ TECNICA ED ECONOMICA

RESPONSABILE UNICO DEL PROGETTO:
ING. MICHELE GADALETA
ASSISTENTE DEL RESPONSABILE UNICO DEL PROGETTO
ING. LUIGI ELIA

PROGETTAZIONE:
ING. FILIPPO VIARO
ING. PAOLO CORCHIA
AMBIENTE E PERSAGGIO
ARCH. SERGIO BECCARELLI
ACUSTICA
ING. GIOVANNI BRIANTI
Teorico competente in Acustica Ambientale ENTESCA n. 9042

CHARACTERIZATION GEOLOGICAL:
GEOL. MARCO GHIRARDI

CHARACTERIZATION GEOTECHNICAL AND SEISMIC:
ING. CECILIA DAMONI

ARCHEOLOGY:
DOTT.SSA BARBARA SASSI

CONSULENZA TRASPORTISTICA:
ING. FABIO TORTA
ING. ESPEDITO SAPONARO
ING. CLAUDIO D'ANGELO

COORDINAMENTO IN MATERIA DI SICUREZZA E DI SALUTE DURANTE LA FASE DI PROGETTAZIONE DELL'OPERA:
ING. PAOLO CORCHIA

ARS ARCHEOSISTEMI Società Cooperativa

Polireo
Polireo Società di progettazione srl

TRT
TRT Trasporti e Territorio srl

Elaborato: PR51.25.A.PFTE.05.INT.PRA.003.000 Tavola

INTERFERENZE CON PUBBLICI SERVIZI
PLANIMETRIA DI RAFFRONTO TRA LO STATO DI FATTO E IL PROGETTO
CON INDICAZIONE DELLE INTERFERENZE CON I PUBBLICI SERVIZI:
LINEE ELETTRICHE

1:500
Scala:

Rilev.	Data	Descrizione
00	OTTOBRE 2025	EMISSIONE

OTTOBRE 2025
Data: