


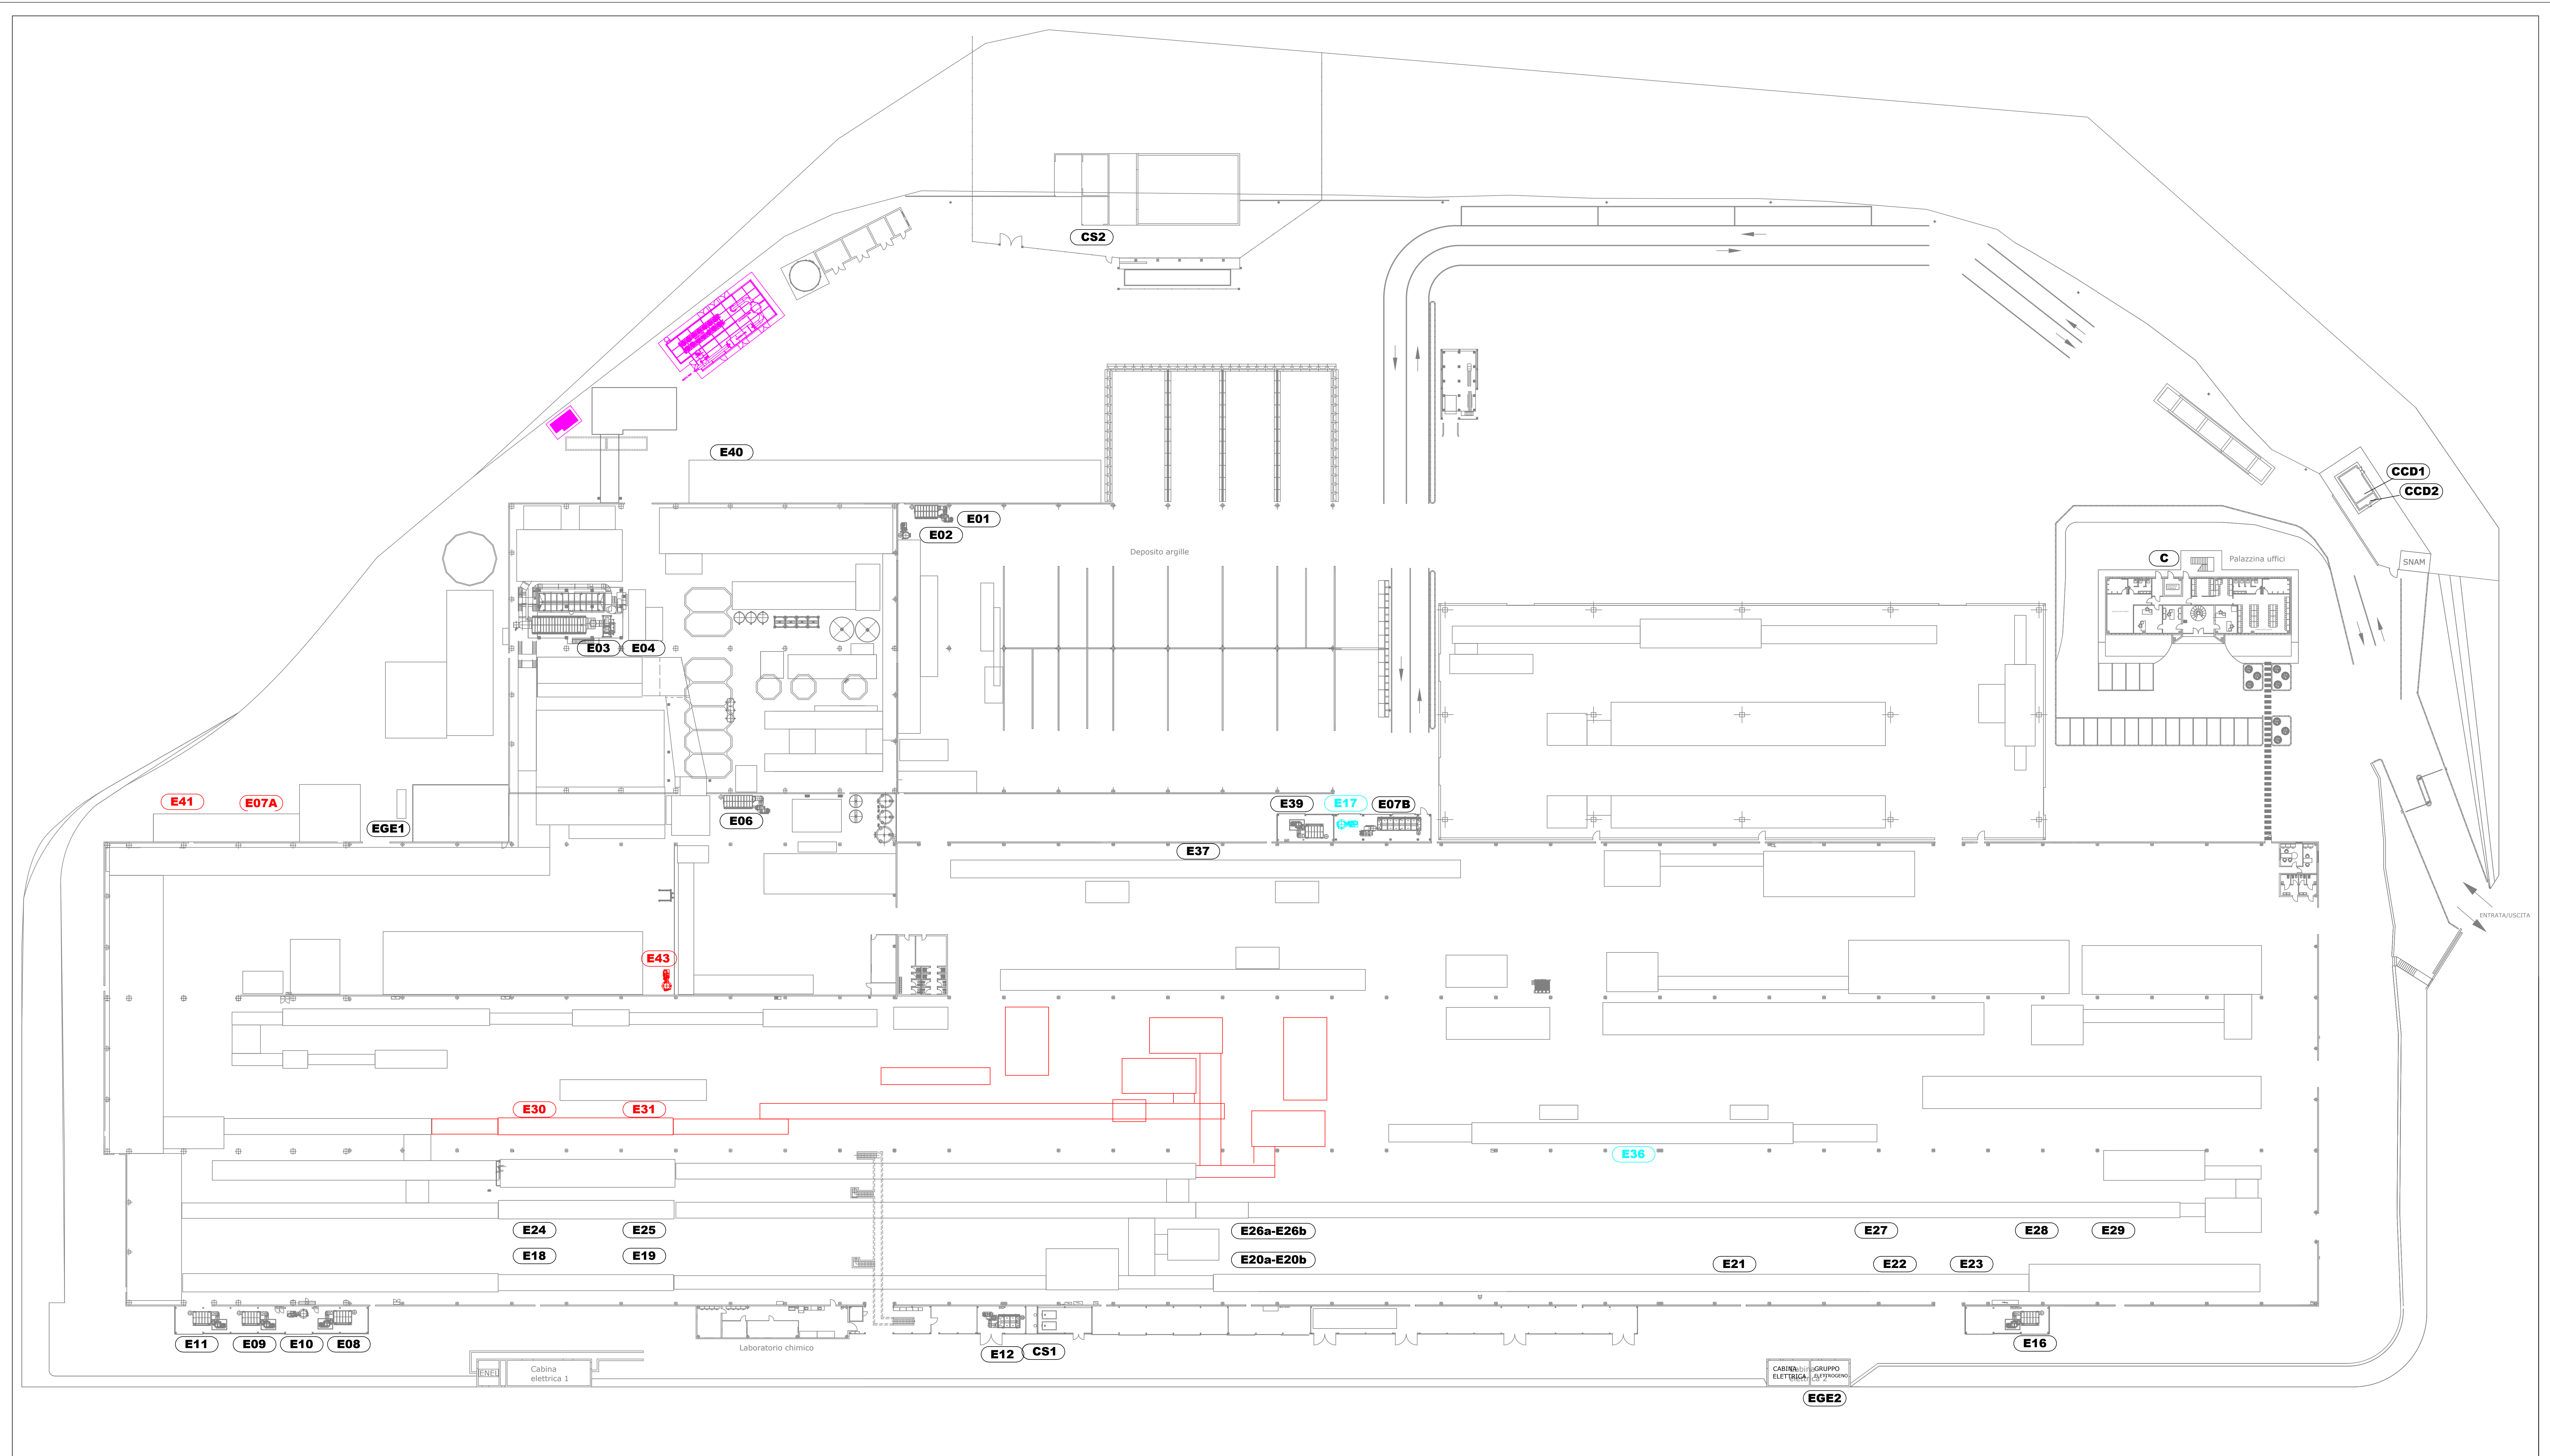

LAMINAM Laminam SpA Via Ghiarola Nuova, 258 41042 Fiorano Modenese (MO) tel 0536 1844200 e mail : info@laminam.it Il presente disegno è di nostra proprietà e non può essere ceduto o dato in visione a terzi senza ns consenso scritto	Stabilimento : LAMINAM BORGOTARO		Revisione n°	
	Descrizione : Allegato 3A			
	Planimetria emissioni in atmosfera			
	Disegnato Tedeschi	Scala 1 : 500	Data 31-10-2025	Disegno n° ALLEGATO 3A PUB