


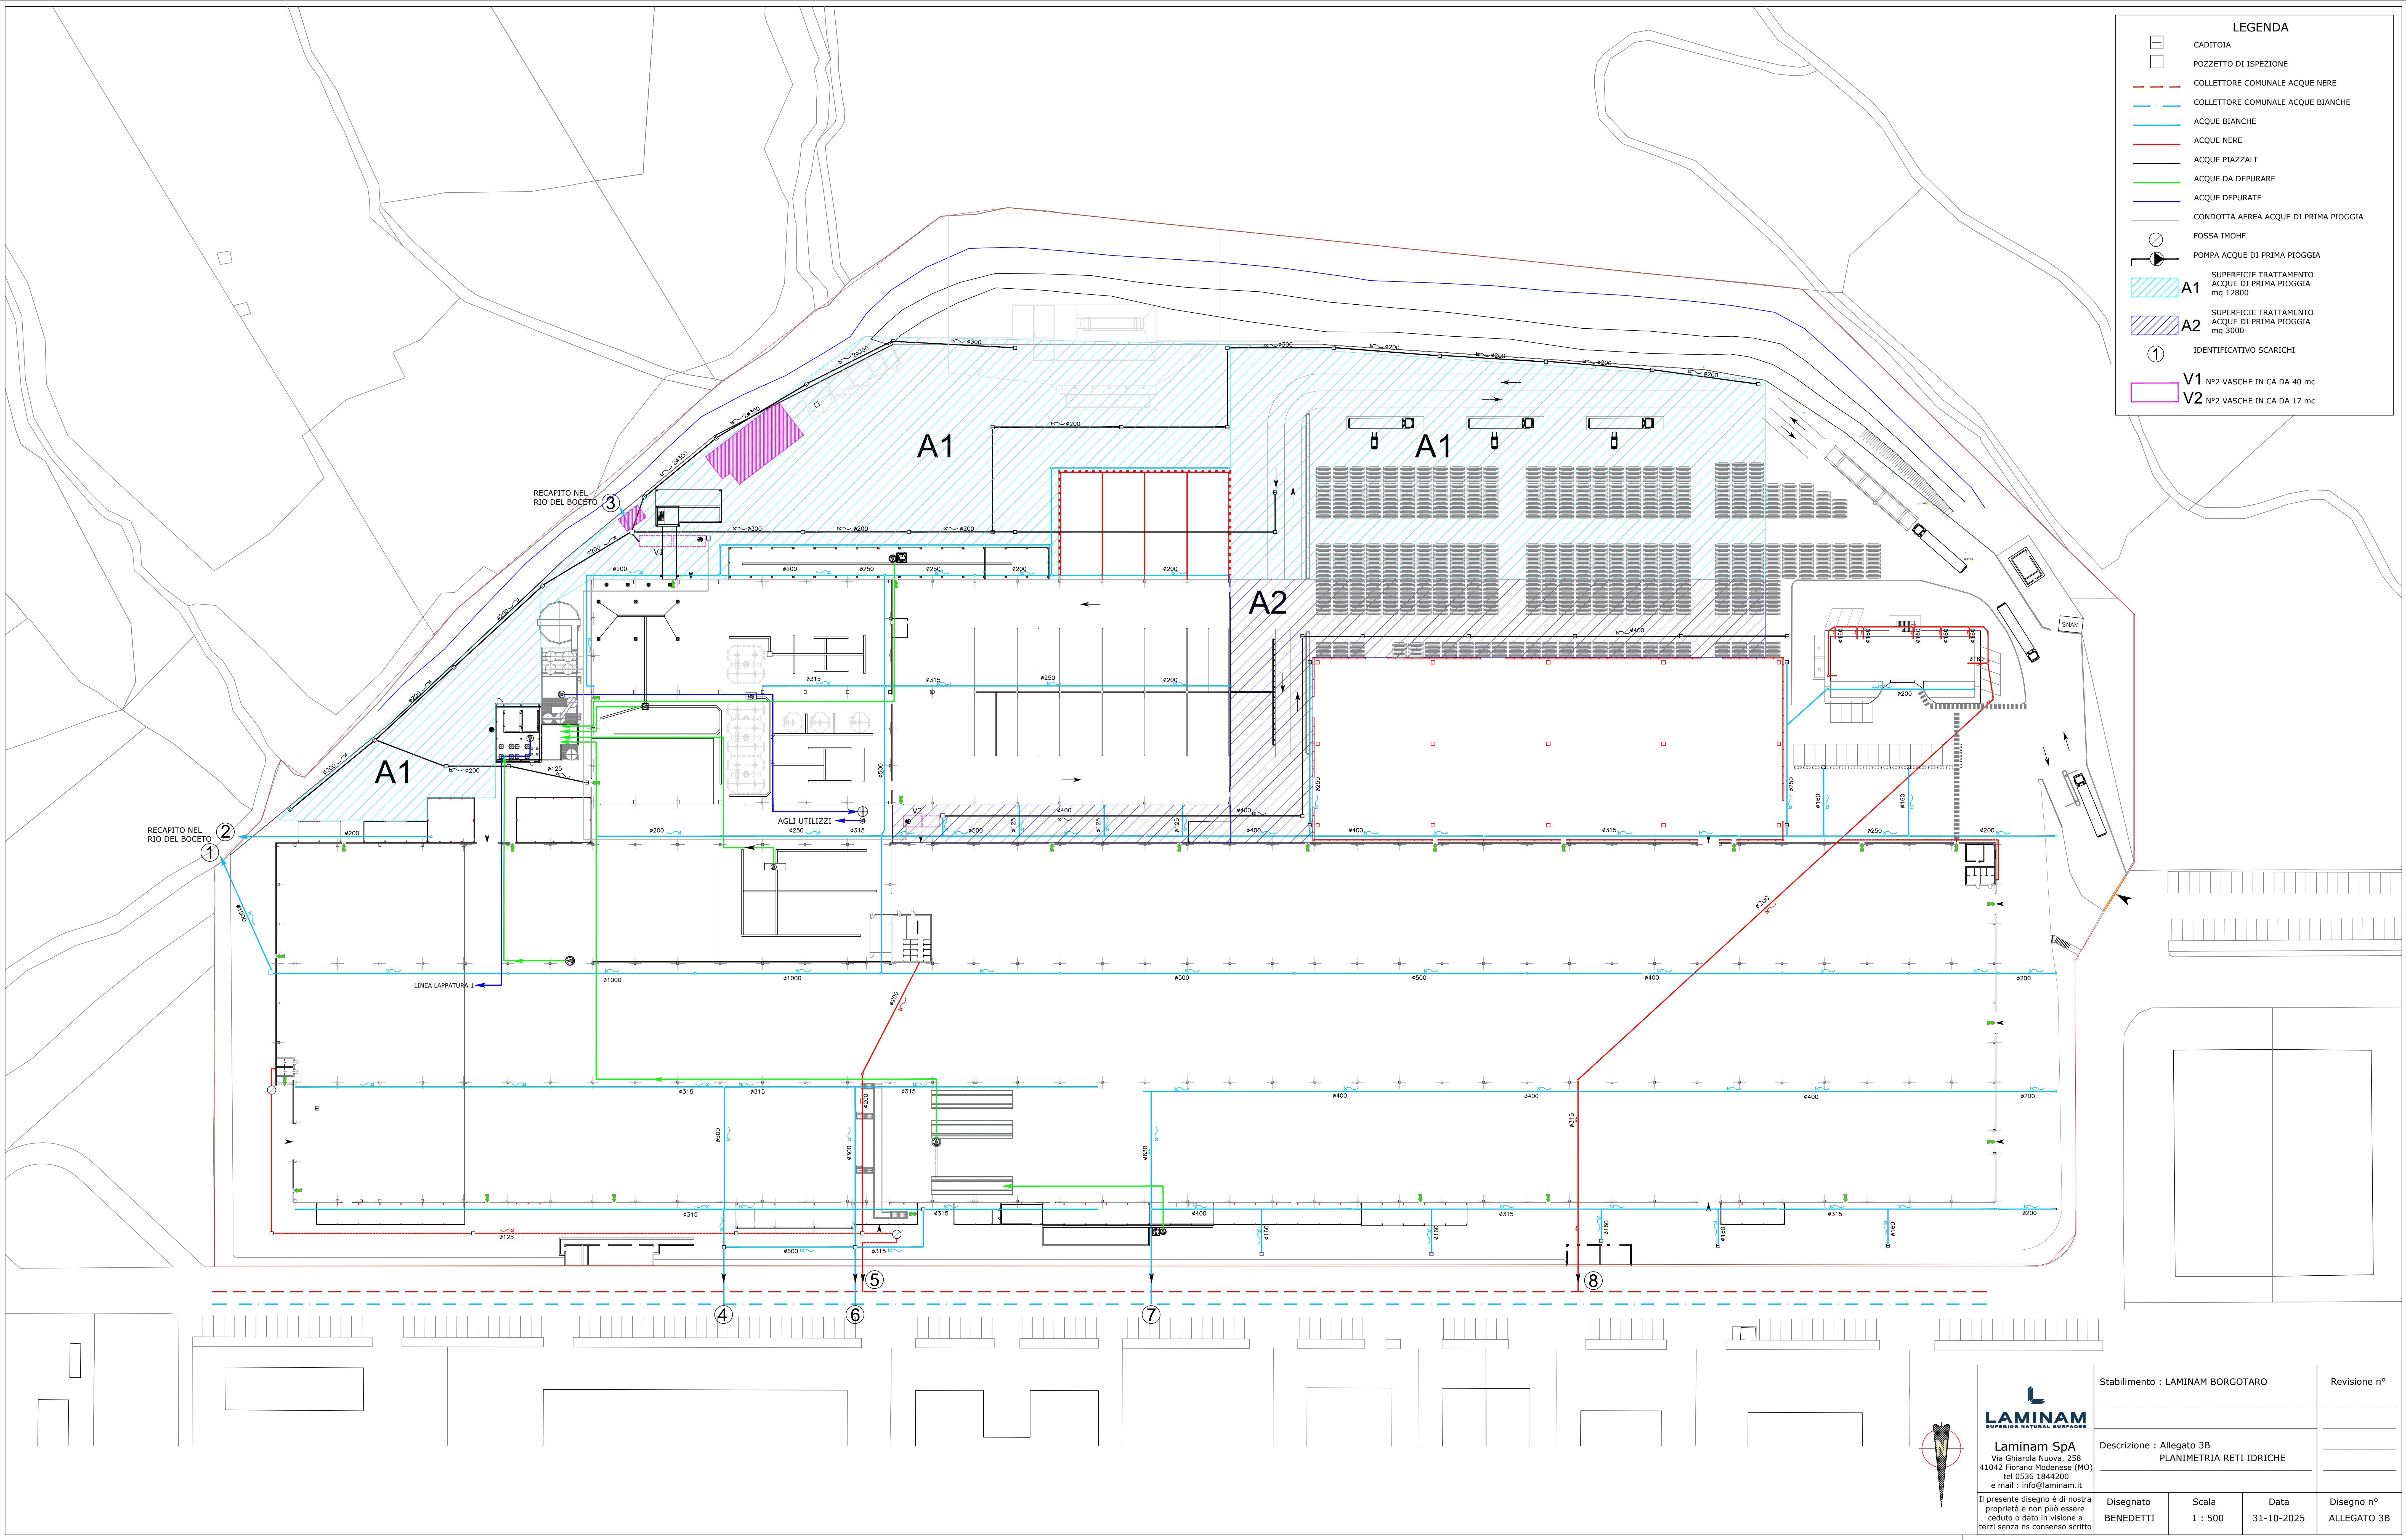

LEGENDA

CADITOIA

POZZETTO DI ISPEZIONE

COLLETTORE COMUNALE ACQUE NERE

COLLETTORE COMUNALE ACQUE BIANCHE

ACQUE BIANCHE

ACQUE NERE

ACQUE PIAZZALI

ACQUE DA DEPURARE

ACQUE DEPURATE

CONDOTTA AEREA ACQUE DI PRIMA PIOGGIA

FOSSA IMOHF

POMPA ACQUE DI PRIMA PIOGGIA

SUPERFICIE TRATTAMENTO
ACQUE DI PRIMA PIOGGIA
mq 12800

SUPERFICIE TRATTAMENTO
ACQUE DI PRIMA PIOGGIA
mq 3000

IDENTIFICATIVO SCARICHI

V1 N°2 VASCHE IN CA DA 40 mc

V2 N°2 VASCHE IN CA DA 17 mc

Stabilimento : LAMINAM BORGOTARO			Revisione n°
Descrizione : Allegato 3B PLANIMETRIA RETI IDRICHE			
Disegnato BENEDETTI	Scala 1 : 500	Data 31-10-2025	Disegno n° ALLEGATO 3B