


- AREE STOCCAGGIO RIFIUTI
- AREE STOCCAGGIO RIFIUTI MODIFICATE
- AREE STOCCAGGIO MP E SEMILAVORATI

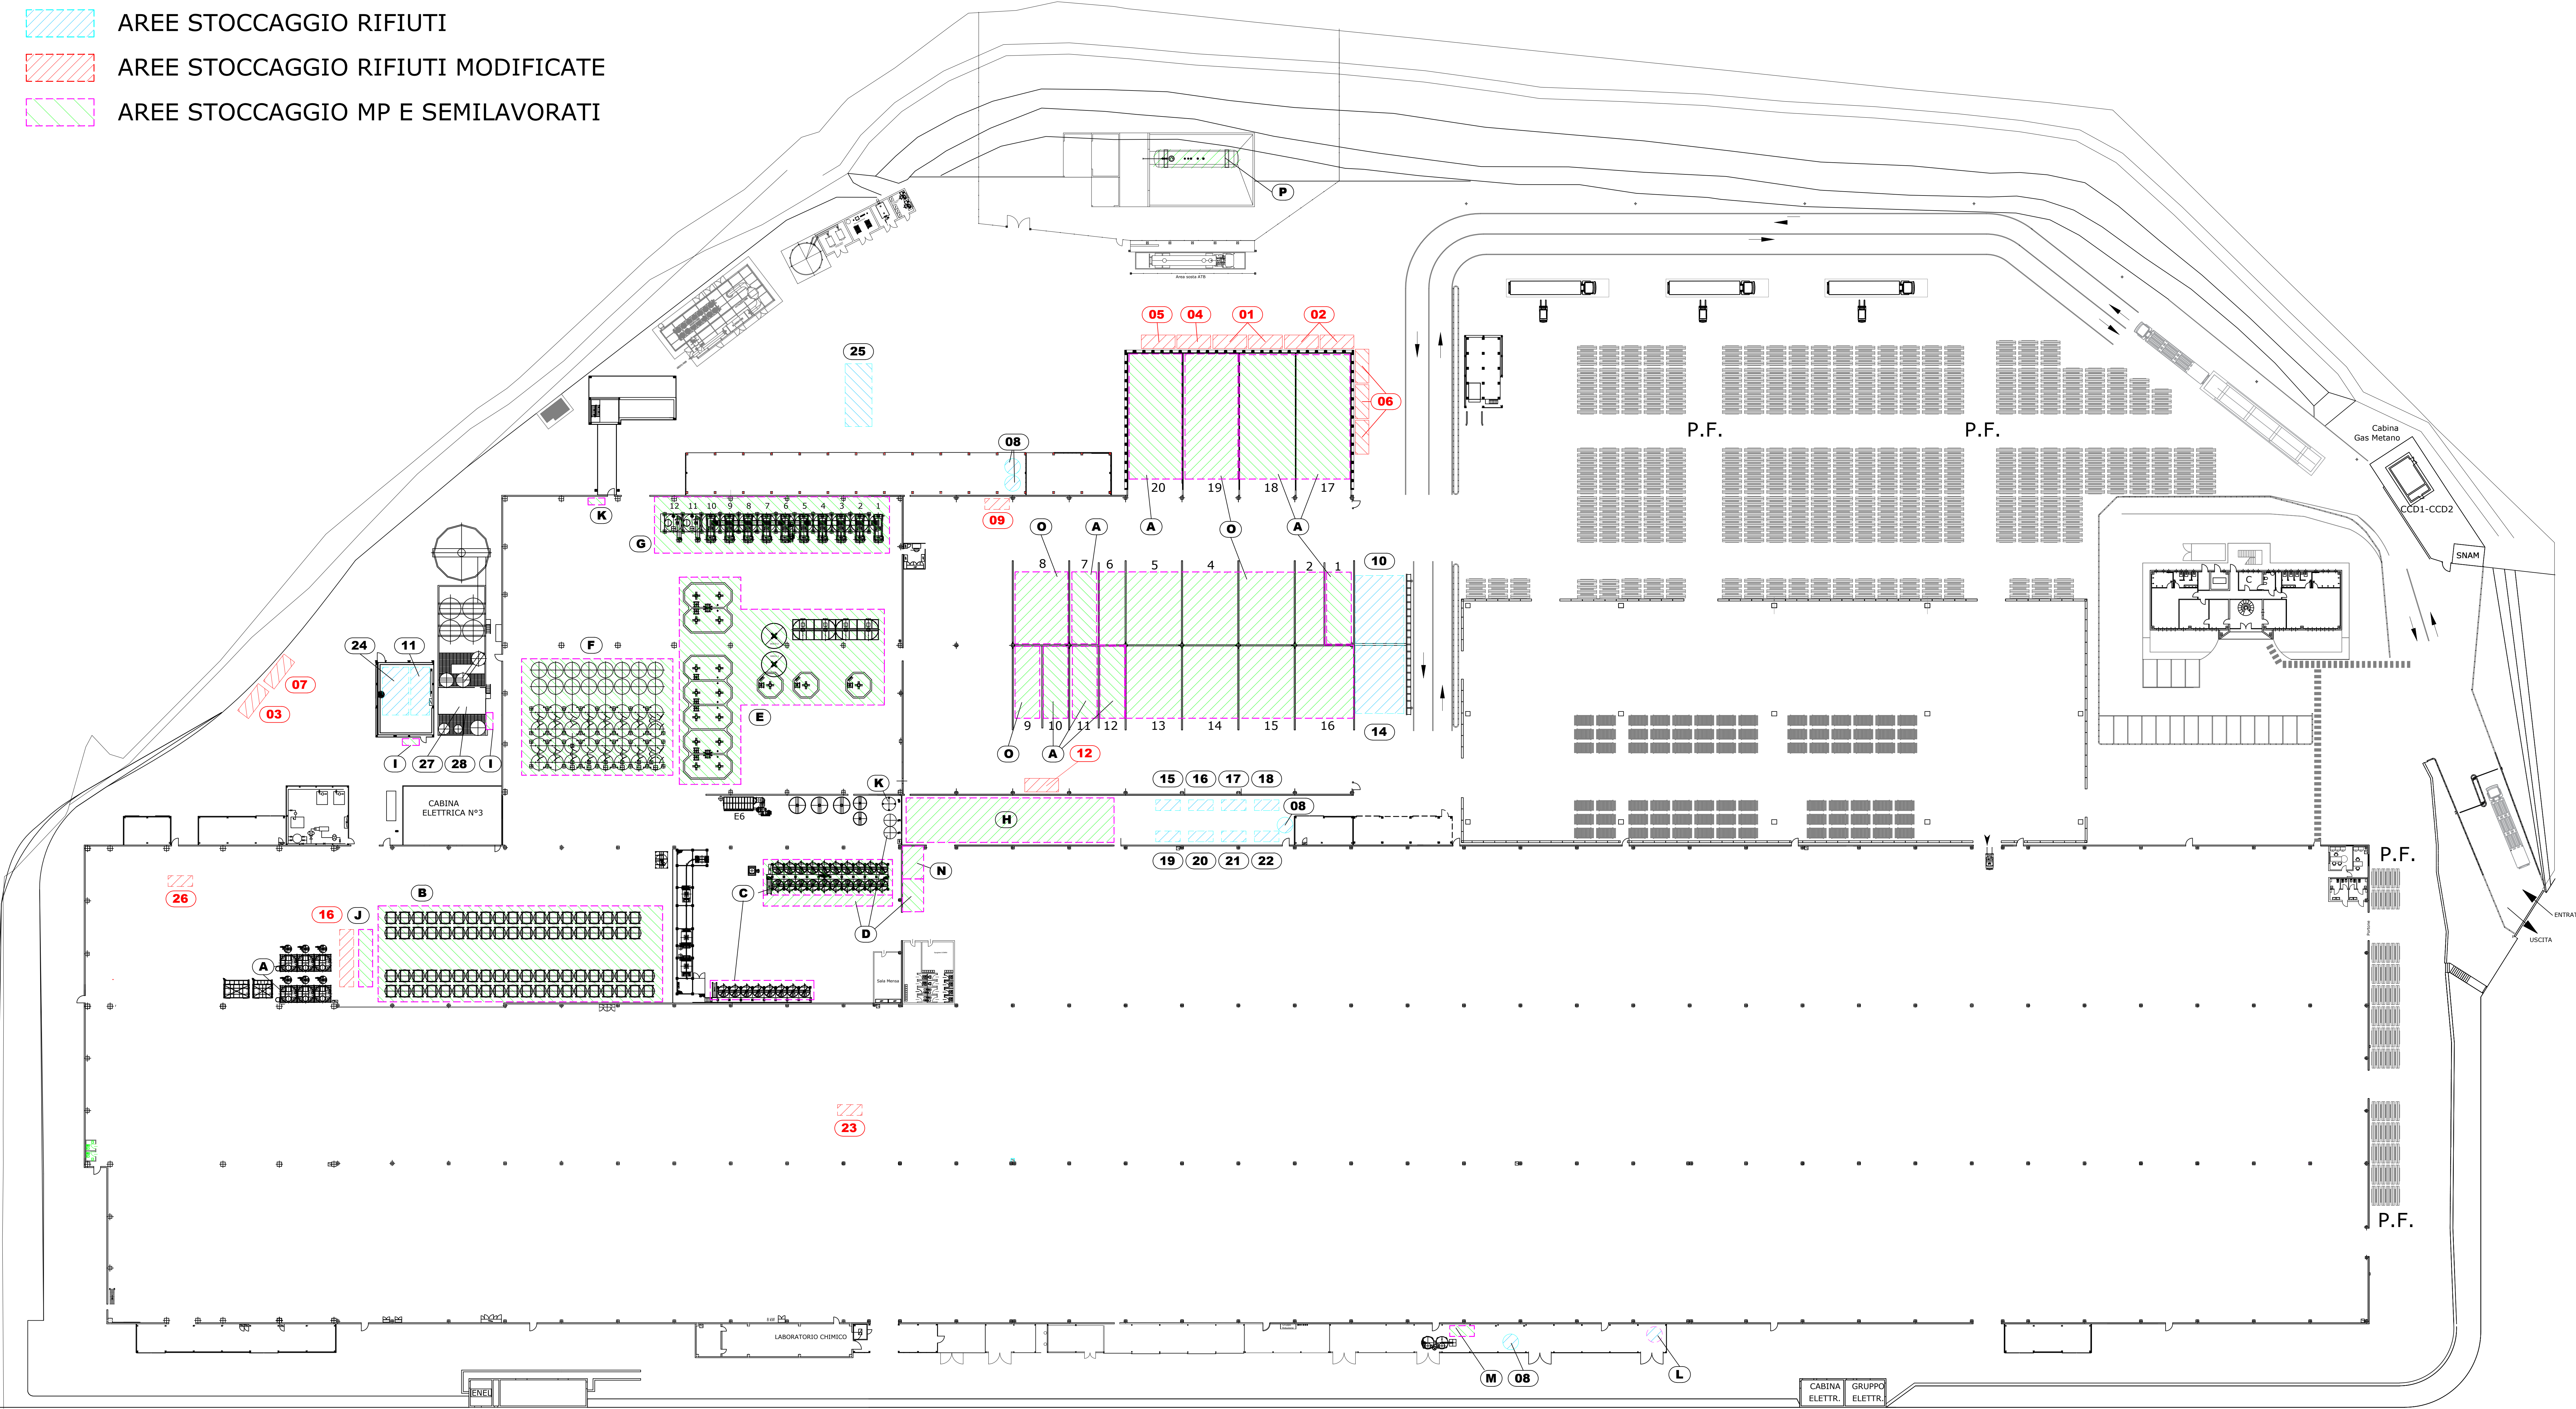

LAMINAM SUPERIOR NATURAL SURFACES Laminam SpA Via Ghiarola Nuova, 258 41042 Fiorano Modenese (MO) tel 0536 1844200 e mail : info@laminam.com Il presente disegno è di nostra proprietà e non può essere ceduto o dato in visione a terzi senza ns consenso scritto	Stabilimento : LAMINAM BORGOTARO		Revisione n°	
	Descrizione : Allegato 3D			
	Planimetra aree deposito materie prime sostanze - rifiuti.			
	Disegnato Tedeschi	Scala 1 : 500	Data 22-10-2025	Disegno n° Allegato 3D Pub