
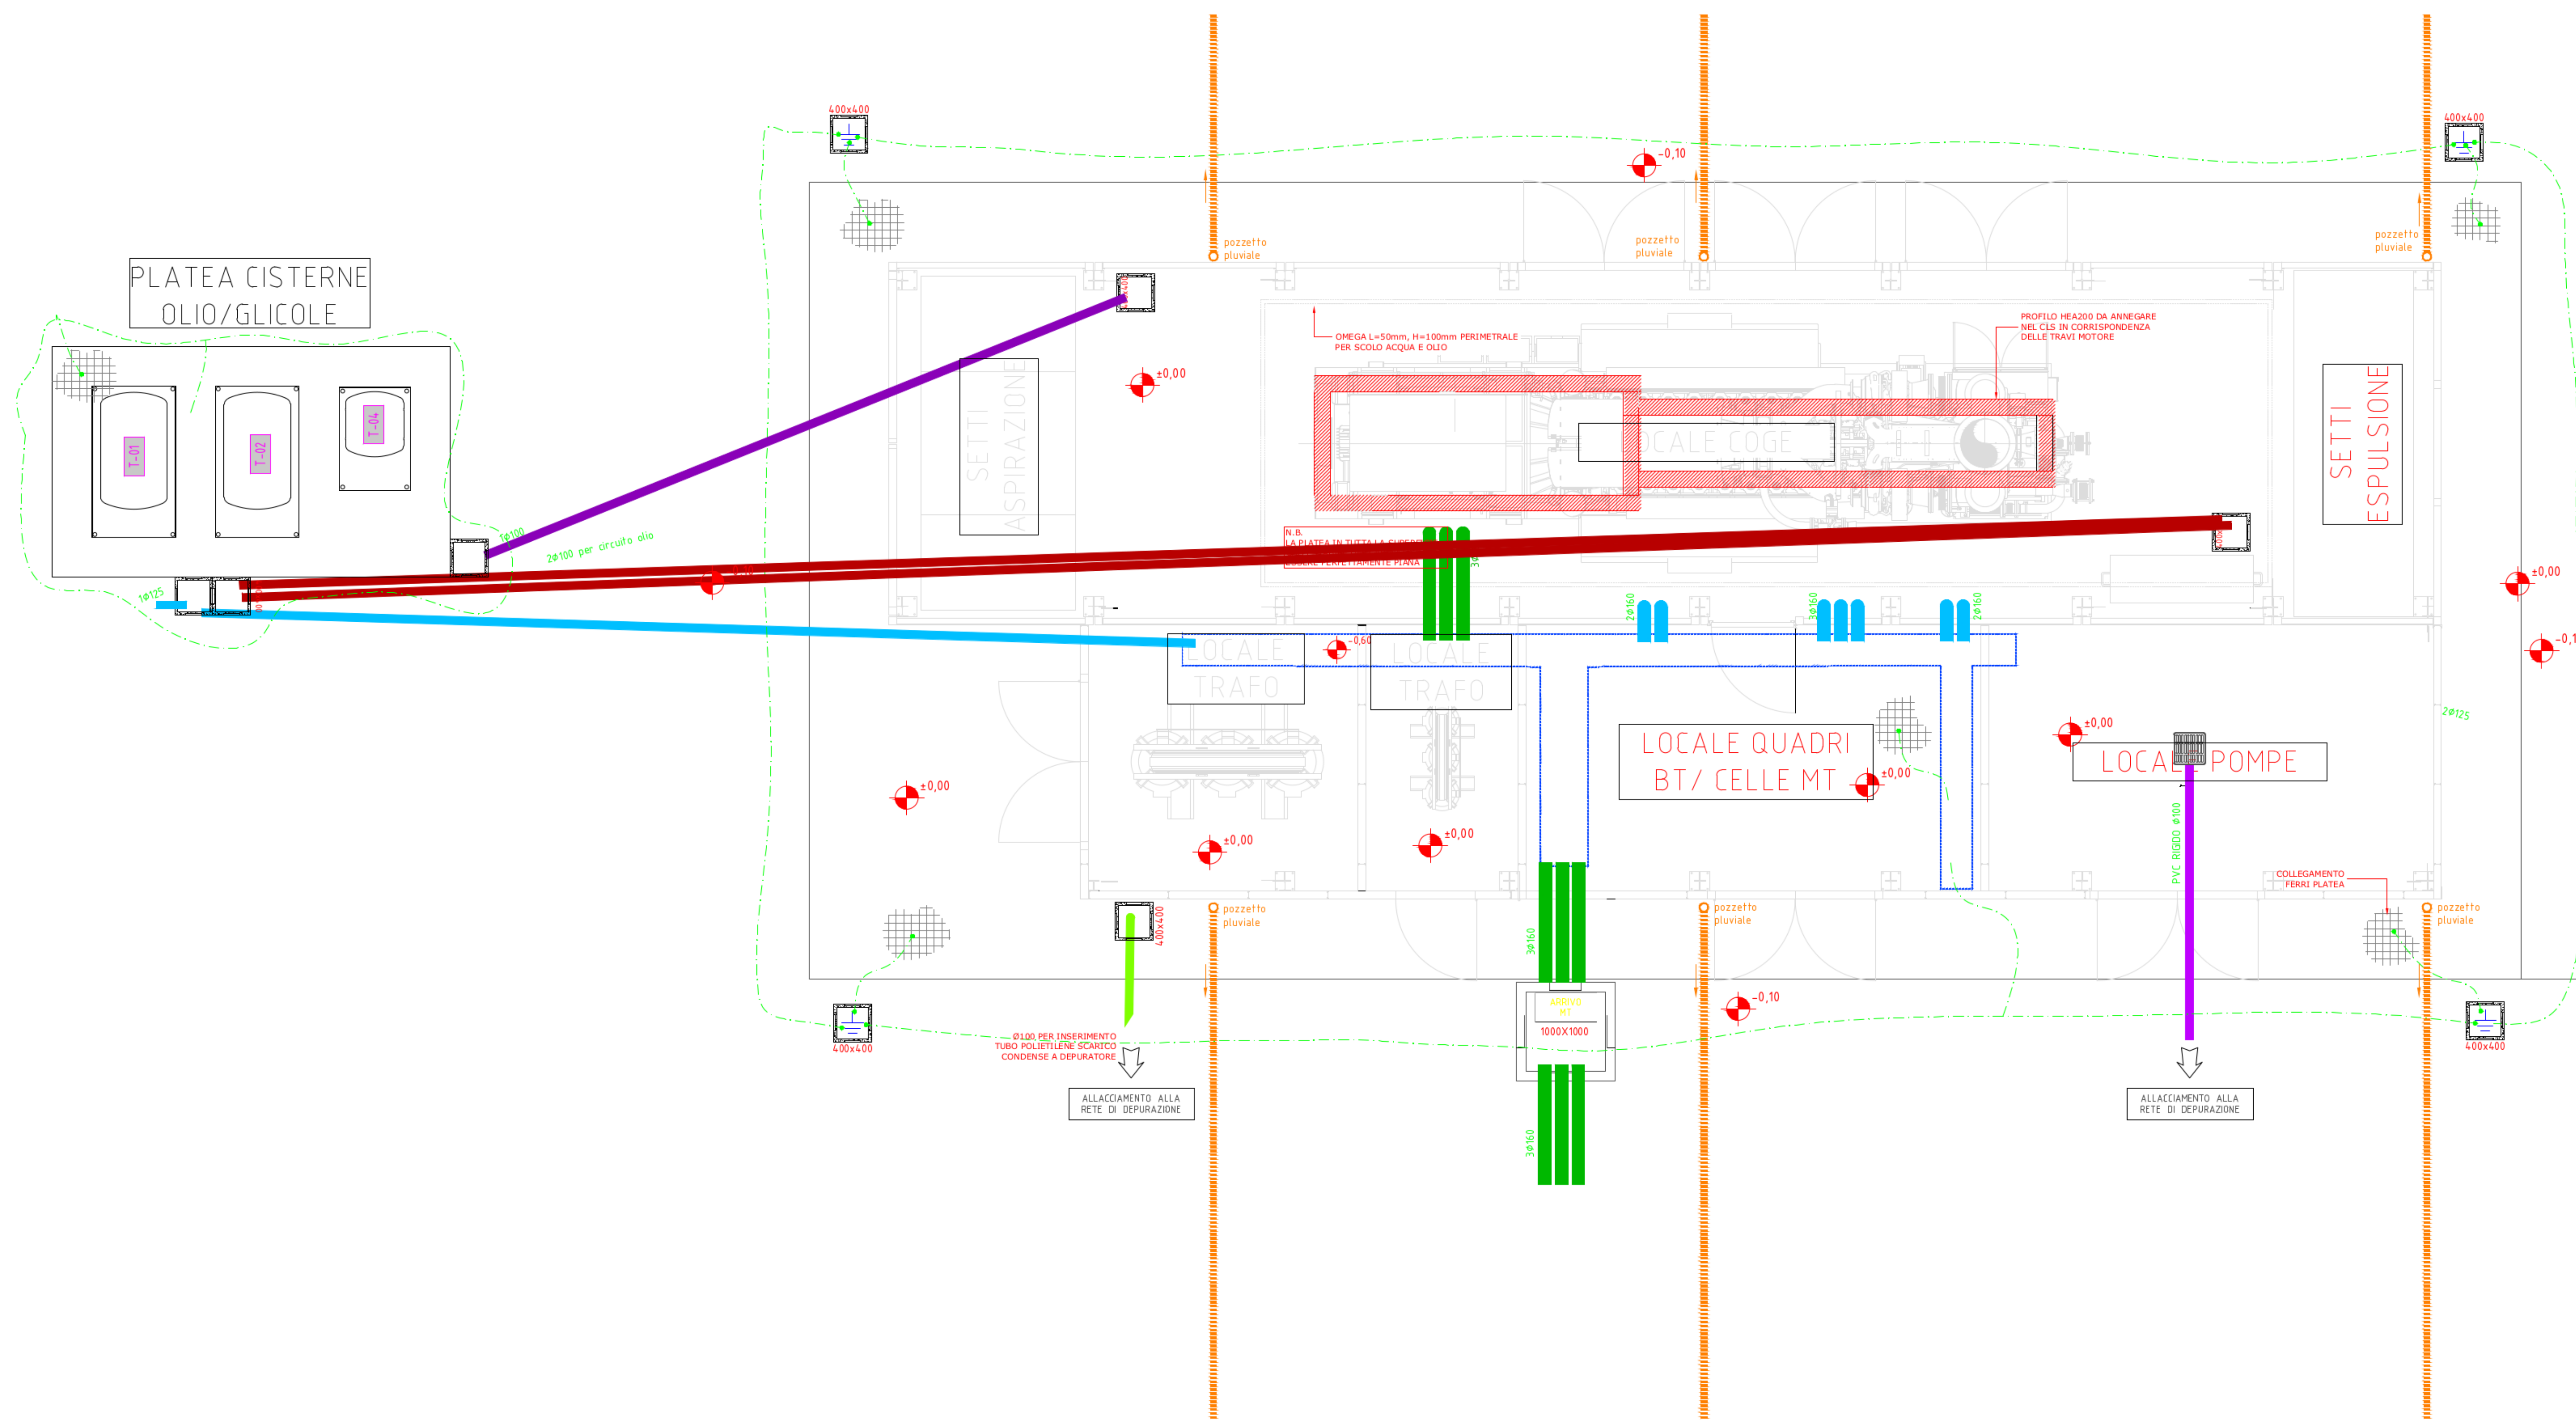


VISTA IN PIANTA

PIANTA STABILIMENTO

NUOVO IMPIANTO DI COGENERAZIONE

SERBATOI OLIO

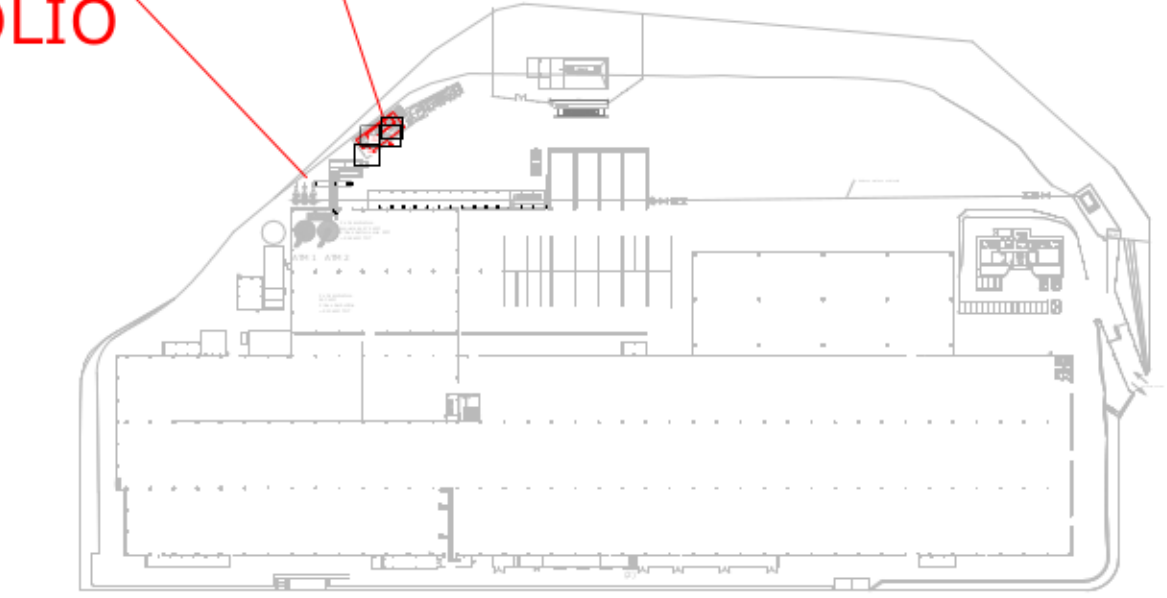

LEGENDA

	SCARICO CONDENSE		CORDA DI RAME DI TERRA
	ACQUE METEORICHE		CORRUGATI ELETTRICI BT/SEGNALI
	TUBAZIONI OLIO LUBRIFICANTE		CORRUGATI ELETTRICI MT
	SCARICO ACQUA DI PROCESSO		TUBAZIONI GLICOLE
			CUNICOLO ELETTRICO

Comittente
Laminam SpA
 Via Ghiarola Nuova, 258
 41042 Fiorano Modenese (MO)
 tel 0536 1844200
 e mail - info@laminam.it

Via Primo Brindani, 1, 43043
 Borgo Val di Taro (PR)

Denominazione progetto
Installazione di un impianto di Cogenerazione basato su un motore endotermico JMS620 della potenza di 3,36 MWe alimentato a gas metano con recupero fumi in atomizzatori

Firme e Timbri

Rev	Descrizione	Data	N. Cognome	Data	N. Cognome	Data	N. Cognome
1	Spostamento serbatoi olio e cablato motore	07/10/25	R. Trevisan	07/10/25	A. Vaccari	07/10/25	A. Vaccari
0	Emissione	18/07/25	R. Trevisan	18/07/25	A. Vaccari	18/07/25	A. Vaccari

0 - Gara/Preventivo/Offera	1 - Progetto preliminare	<input checked="" type="checkbox"/> 2 - Progetto definitivo	3 - Progetto esecutivo
4 - As-built	5 - Documentazione STD - Modulistica interna	6 -	

Titolo PLATEA NUOVO IMPIANTO DI COGENERAZIONE CAVIDOTTI E CADITOIE		Tavola N° EG 01
Codice documento Z-N970Q911-EG-001_01	Nome file Z-N970Q911-EG-001_01	Revisione 01
Scala 1:140	Commessa N970Q911	Codice documento cliente

CPL CONCORDIA Soc. Coop.
 Via A. Grandi, 39 | 41023 Concordia s/5 (MO)
 tel. +39 0535 616.111 | fax +39 0535 616.300
 info@cpl.it | pec: cplconcordiasoccoop@pec.cpl.it

Impresa Mandataria / ATI
CPL Concordia
 ENERGIA CHE TRASFORMA LA VITA