

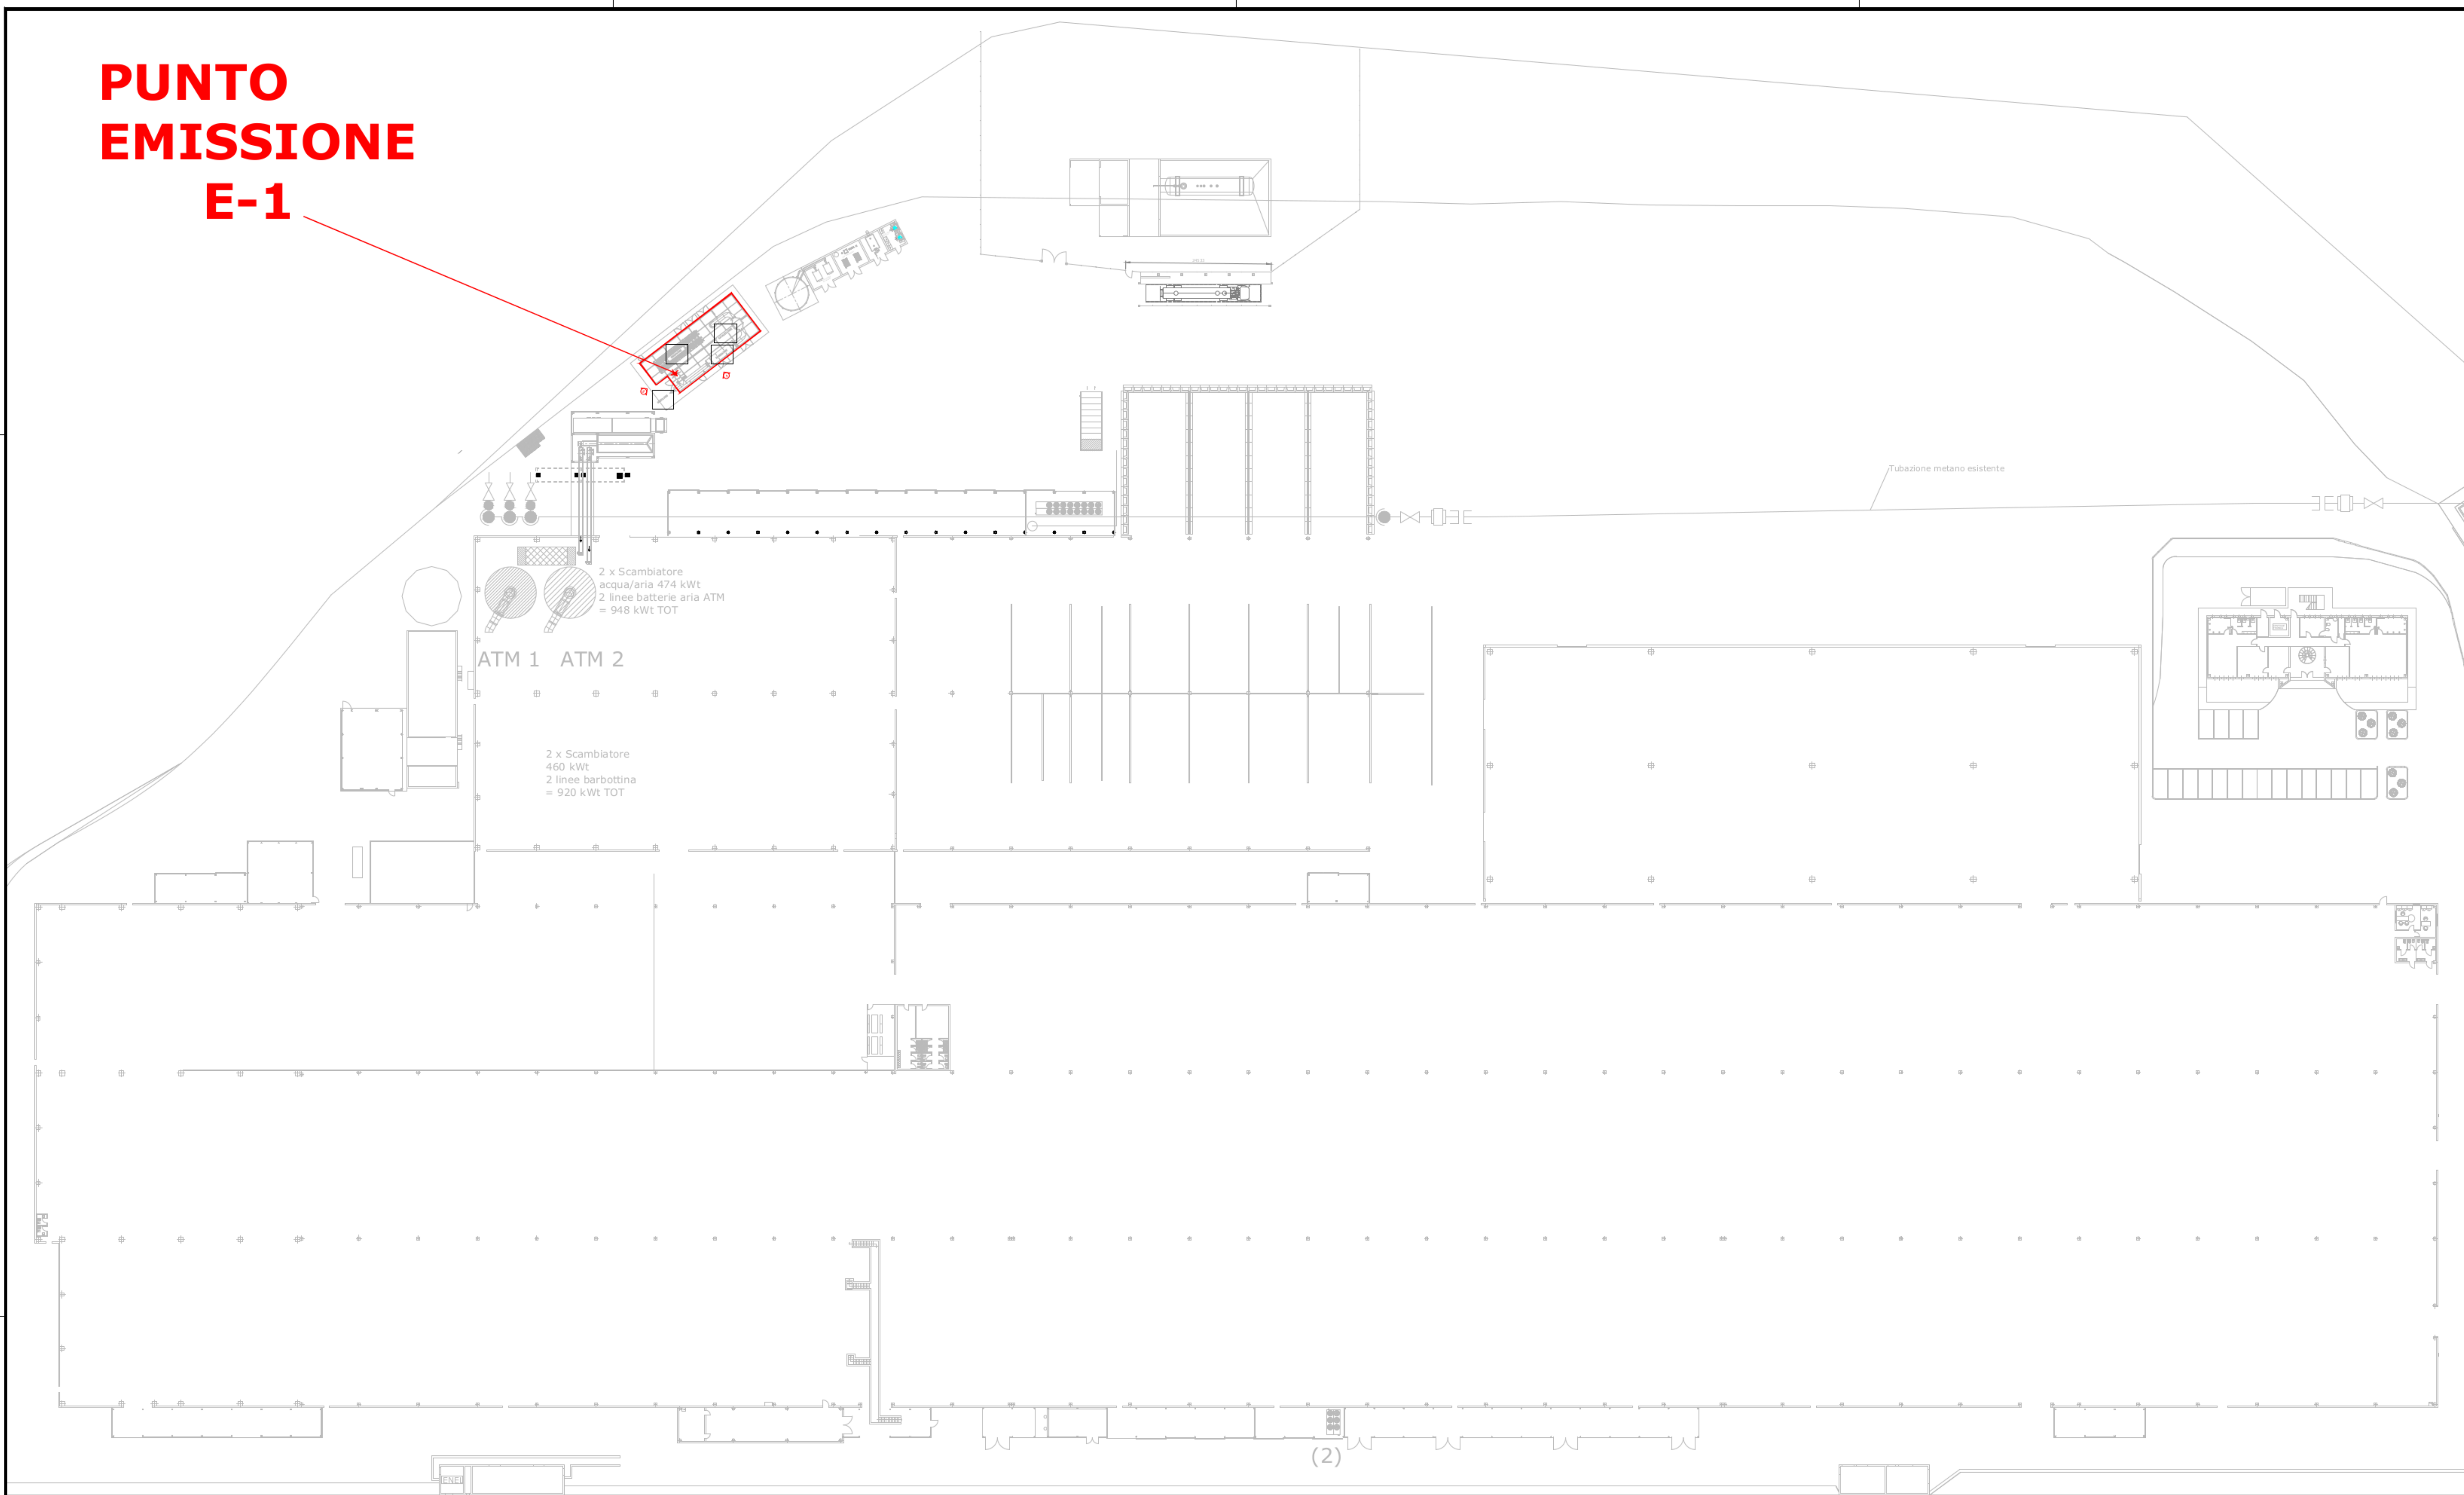
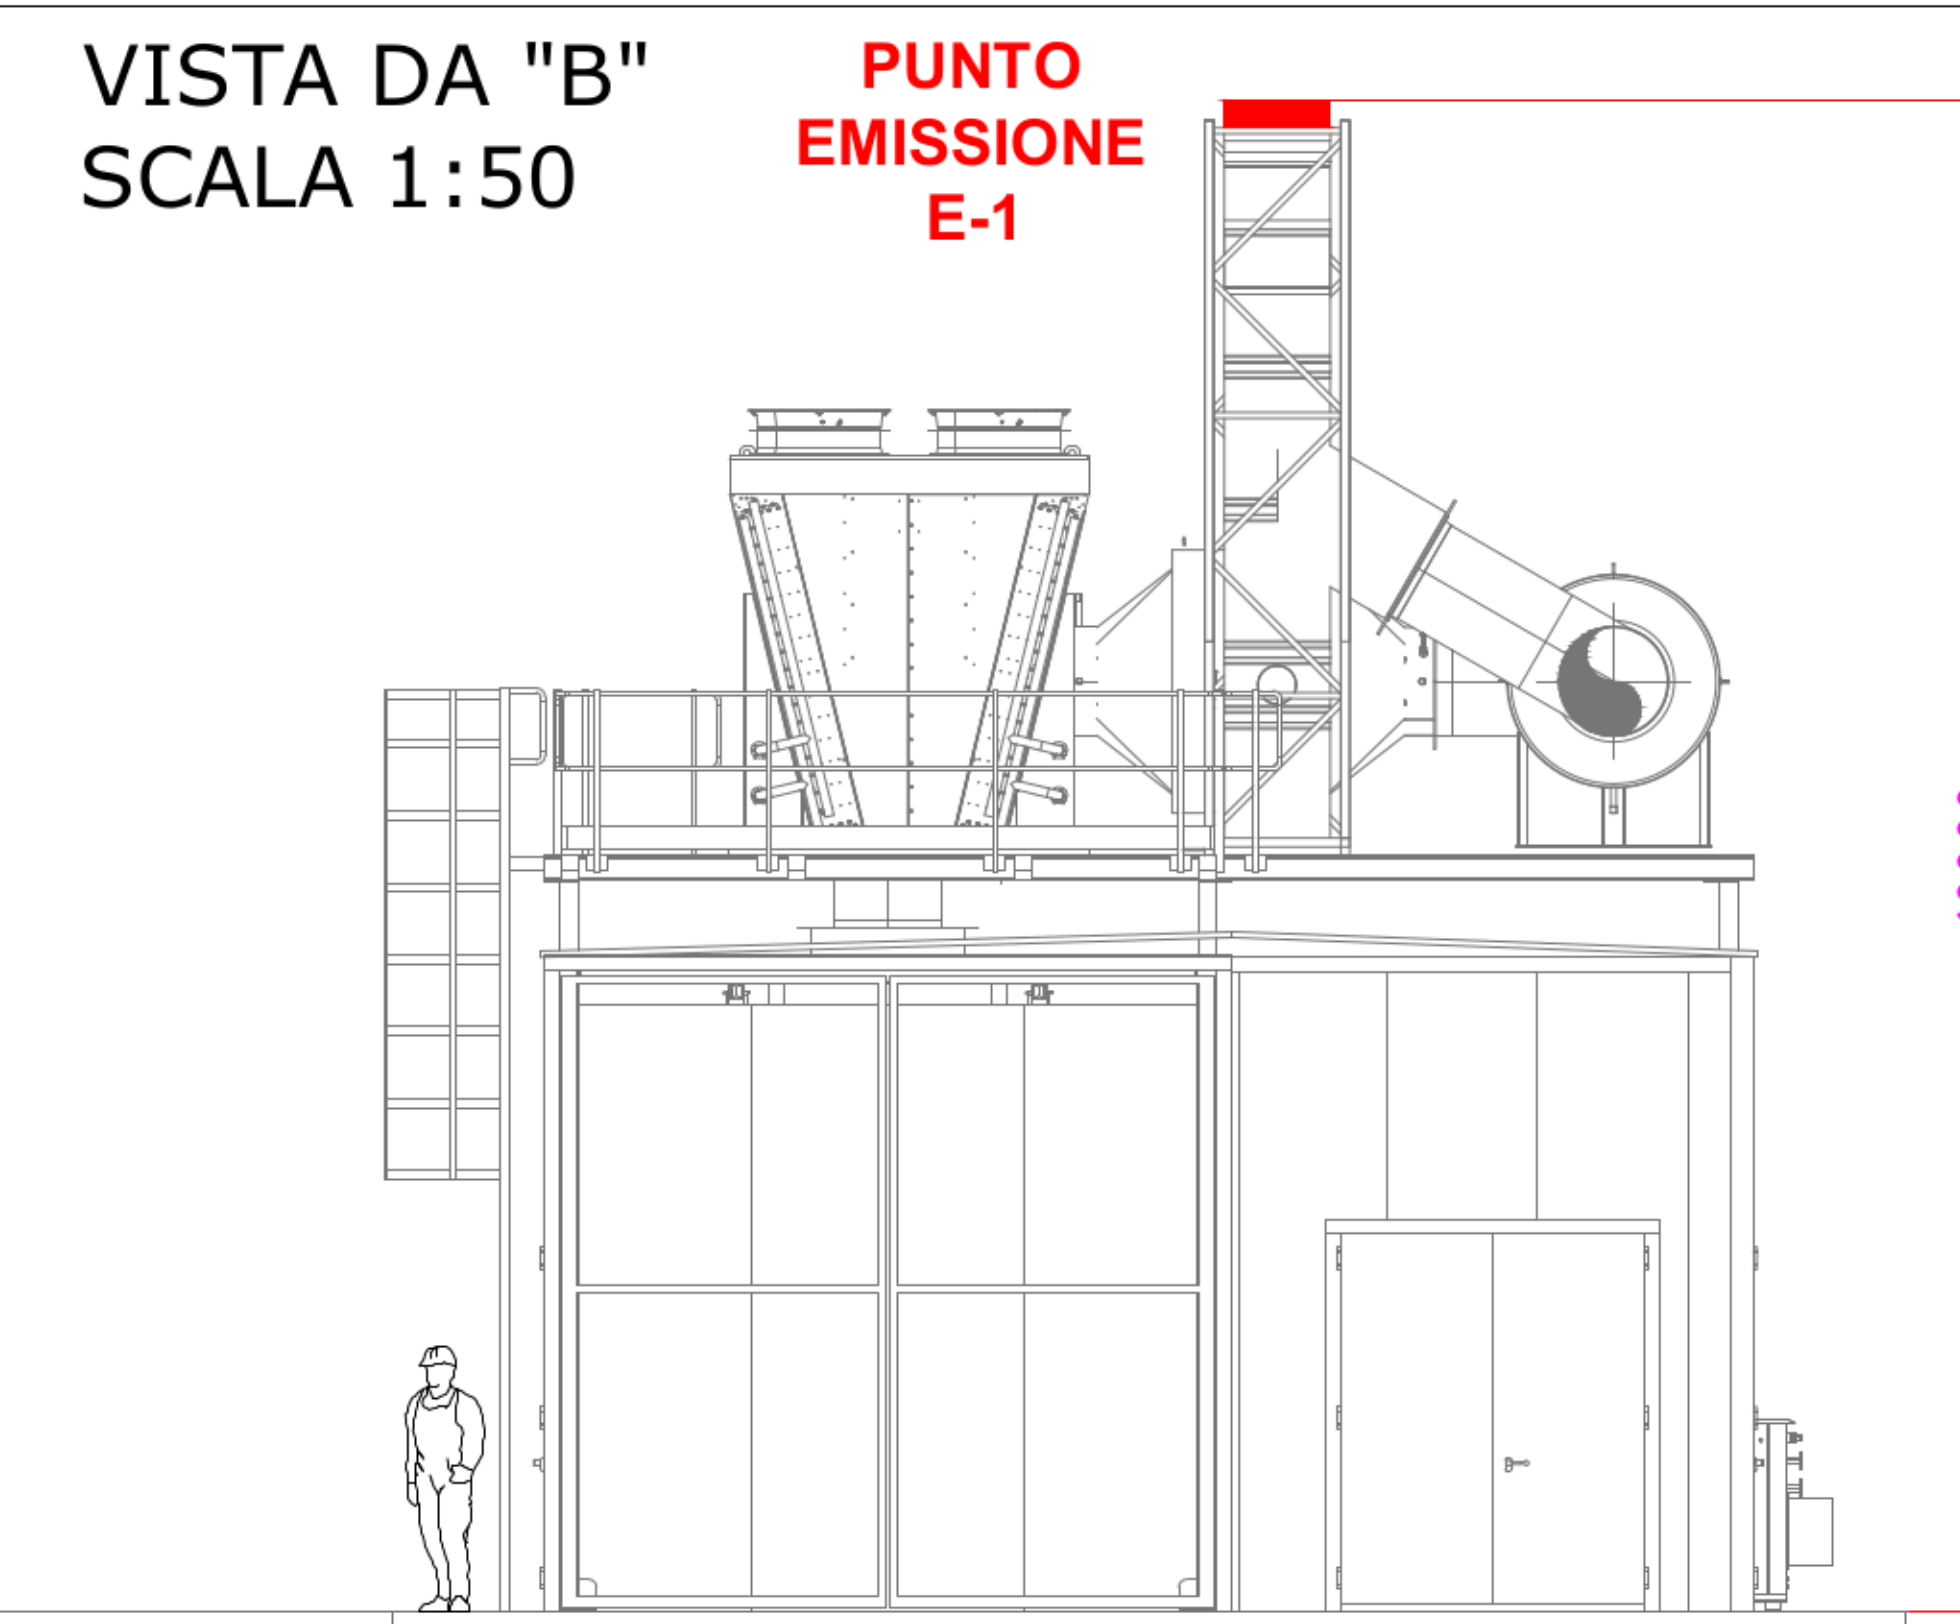


**PUNTO
EMISSIONE
E-1**

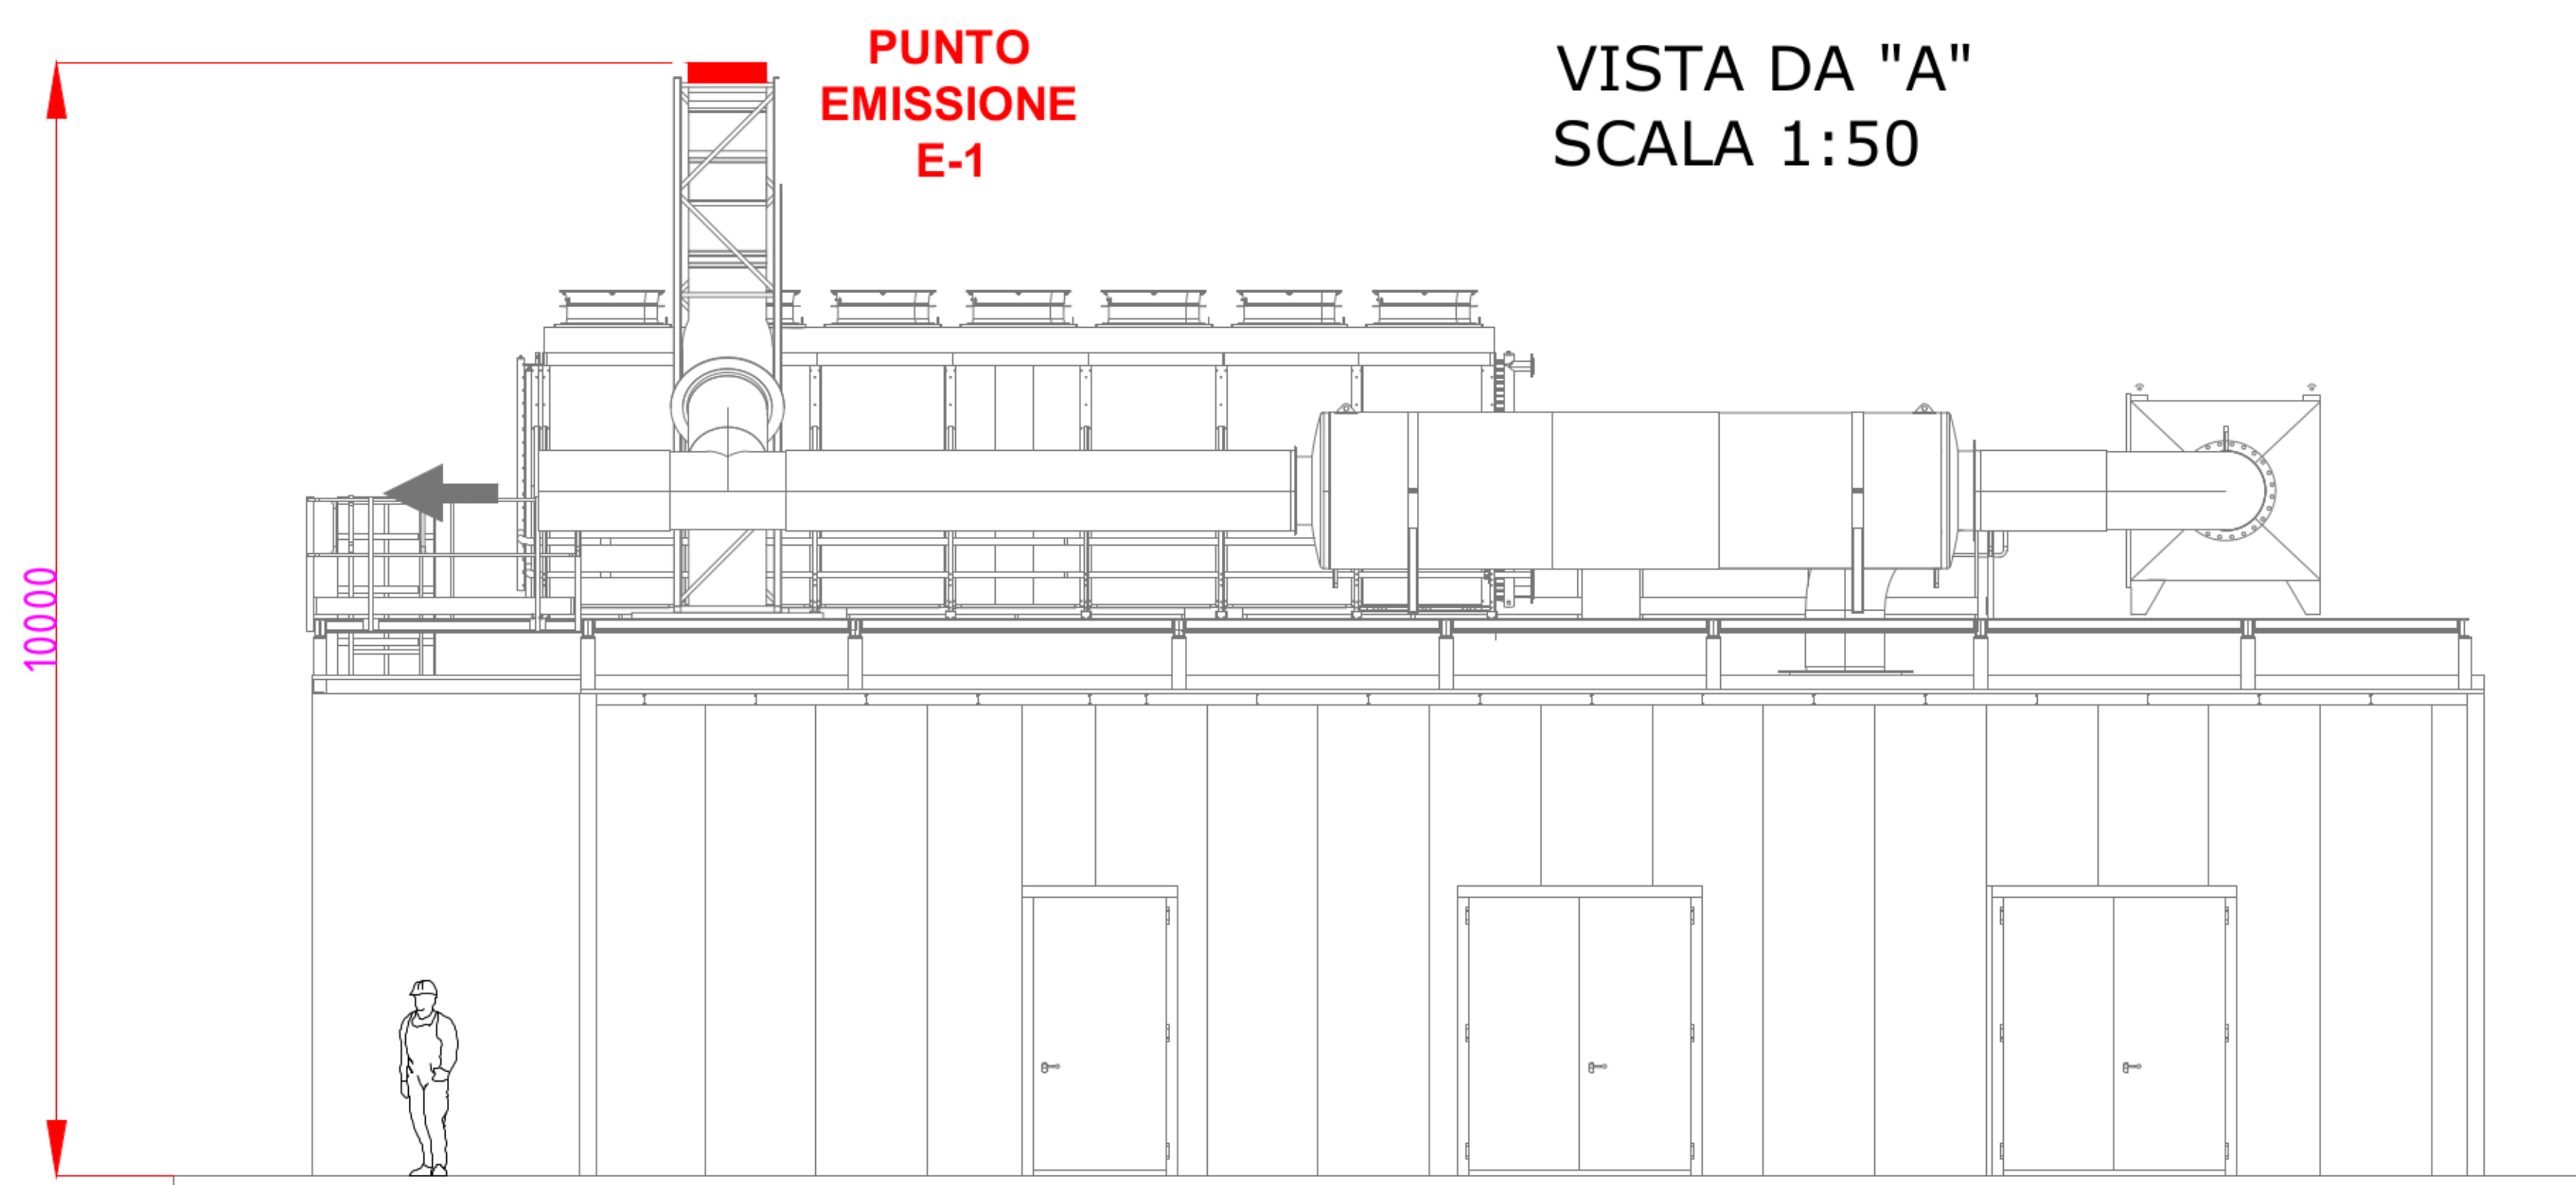

**PARTICOLARE SCALA
1:100**

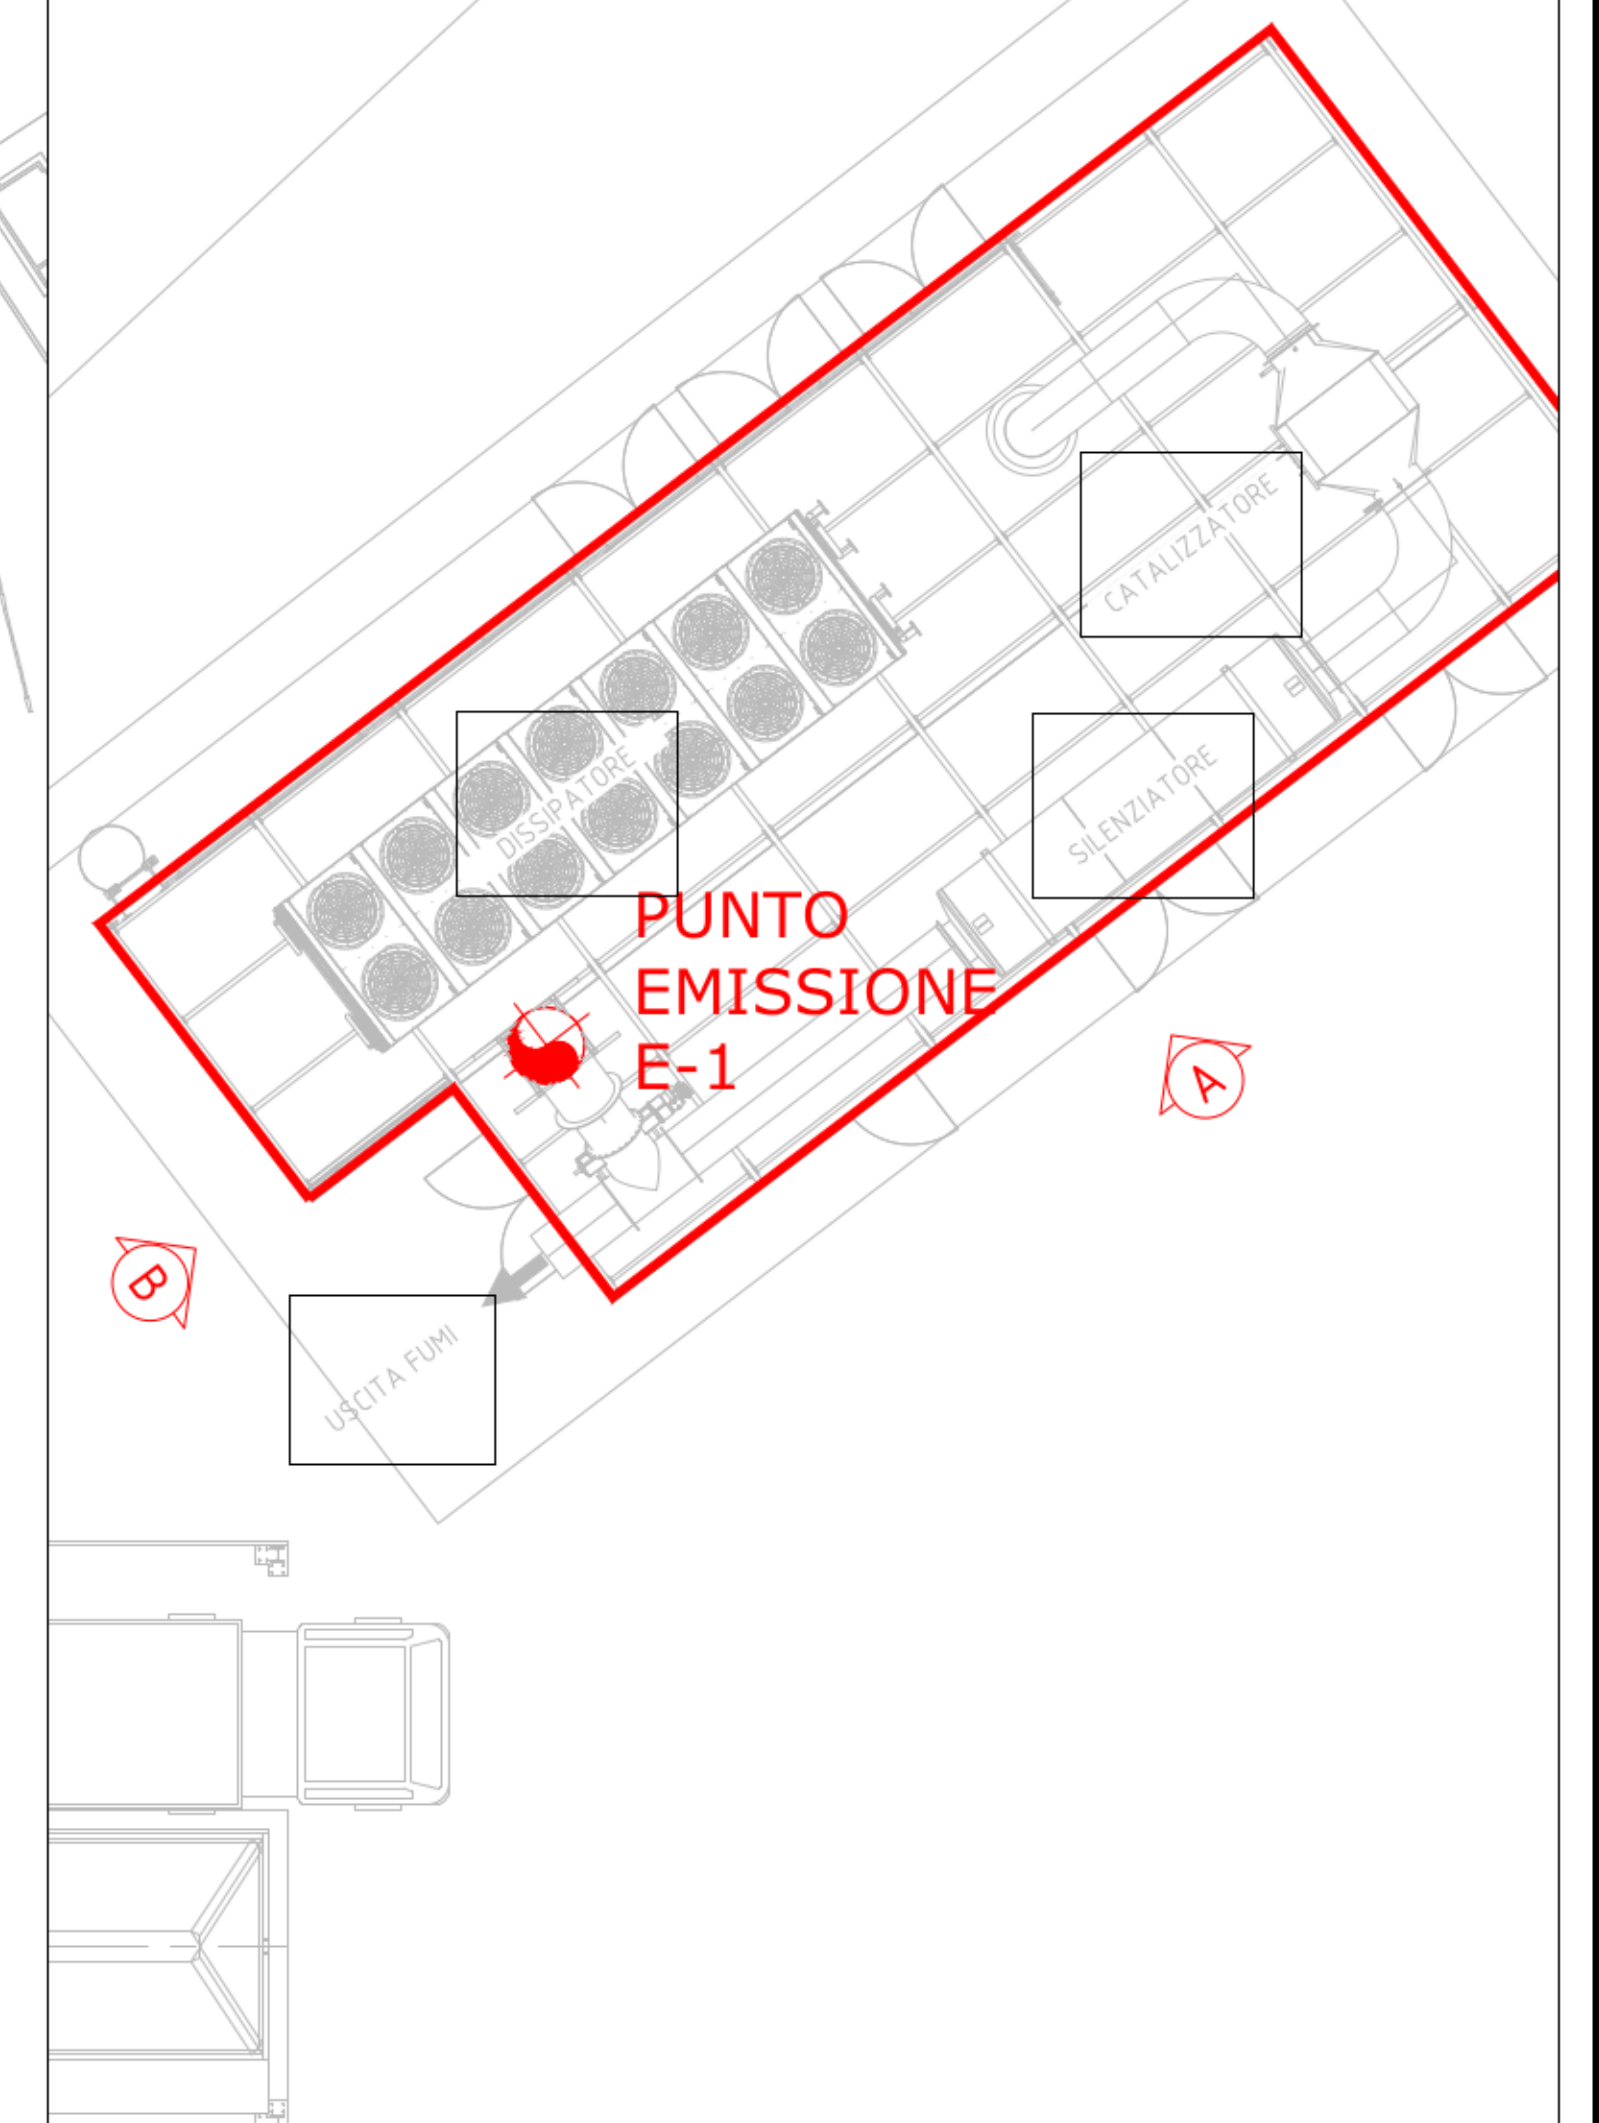

Comittente
Laminam SpA
Via Ghiarola Nuova, 258
41042 Fiorano Modenese (MO)
tel 0536 1844200
e mail - info@laminam.it

Via Primo Brindani, 1, 43043
Borgo Val di Taro (PR)

LAMINAM
SUPERIOR NATURAL SURFAPPE

Denomominazione progetto
Installazione di un impianto di
Cogenerazione basato su un motore endotermico JMS620 della
potenza
di 3,36 MWe alimentato a gas metano con recupero fumi in
atomizzatori

Firme e Timbri

1	Spostamento serbatoi olio e cabriolet motore	07/10/25	R. Trevisan	07/10/25	A. Vaccari	07/10/25	A. Vaccari
0	Emissione	17/07/25	R. Trevisan	17/07/25	A. Vaccari	17/07/25	A. Vaccari
Rev	Descrizione	Data	N. Cognome	Data	N. Cognome	Data	N. Cognome

0 - Gara/Preventivo/Offera	1 - Progetto preliminare	X 2 - Progetto definitivo	3 - Progetto esecutivo
4 - As-built	5 - Documentazione STD - Modulistica interna	6 -	

Titolo
PLANIMETRIA GENERALE EMISSIONI
COGENERATORE CPL

Tavola N°
**EG
05**

Codice documento
Z-N970Q911-EG-005_01

Nome file
Z-N970Q911-EG-005_01

Revisione
01

Scala
1:500

Commessa
N970Q911

Codice documento cliente

Impresa Mandataria / ATI

CPL CONCORDIA Soc. Coop.
Via A. Grandi, 391 41023 Concordia s/ S. (MC)
tel. +39 0535 616.111 fax +39 0535 616.300
info@cpl.it pec: cplconcordiasoccoop@pec.cpl.it

CPL Concordia
ENERGIA CHE REALIZZA LA VITA.

Il presente documento è di proprietà esclusiva di CPL CONCORDIA. A termini di legge è vietato riprodurre o comunicare a terzi il contenuto del presente documento.