




**ZONA DEPOSITI**

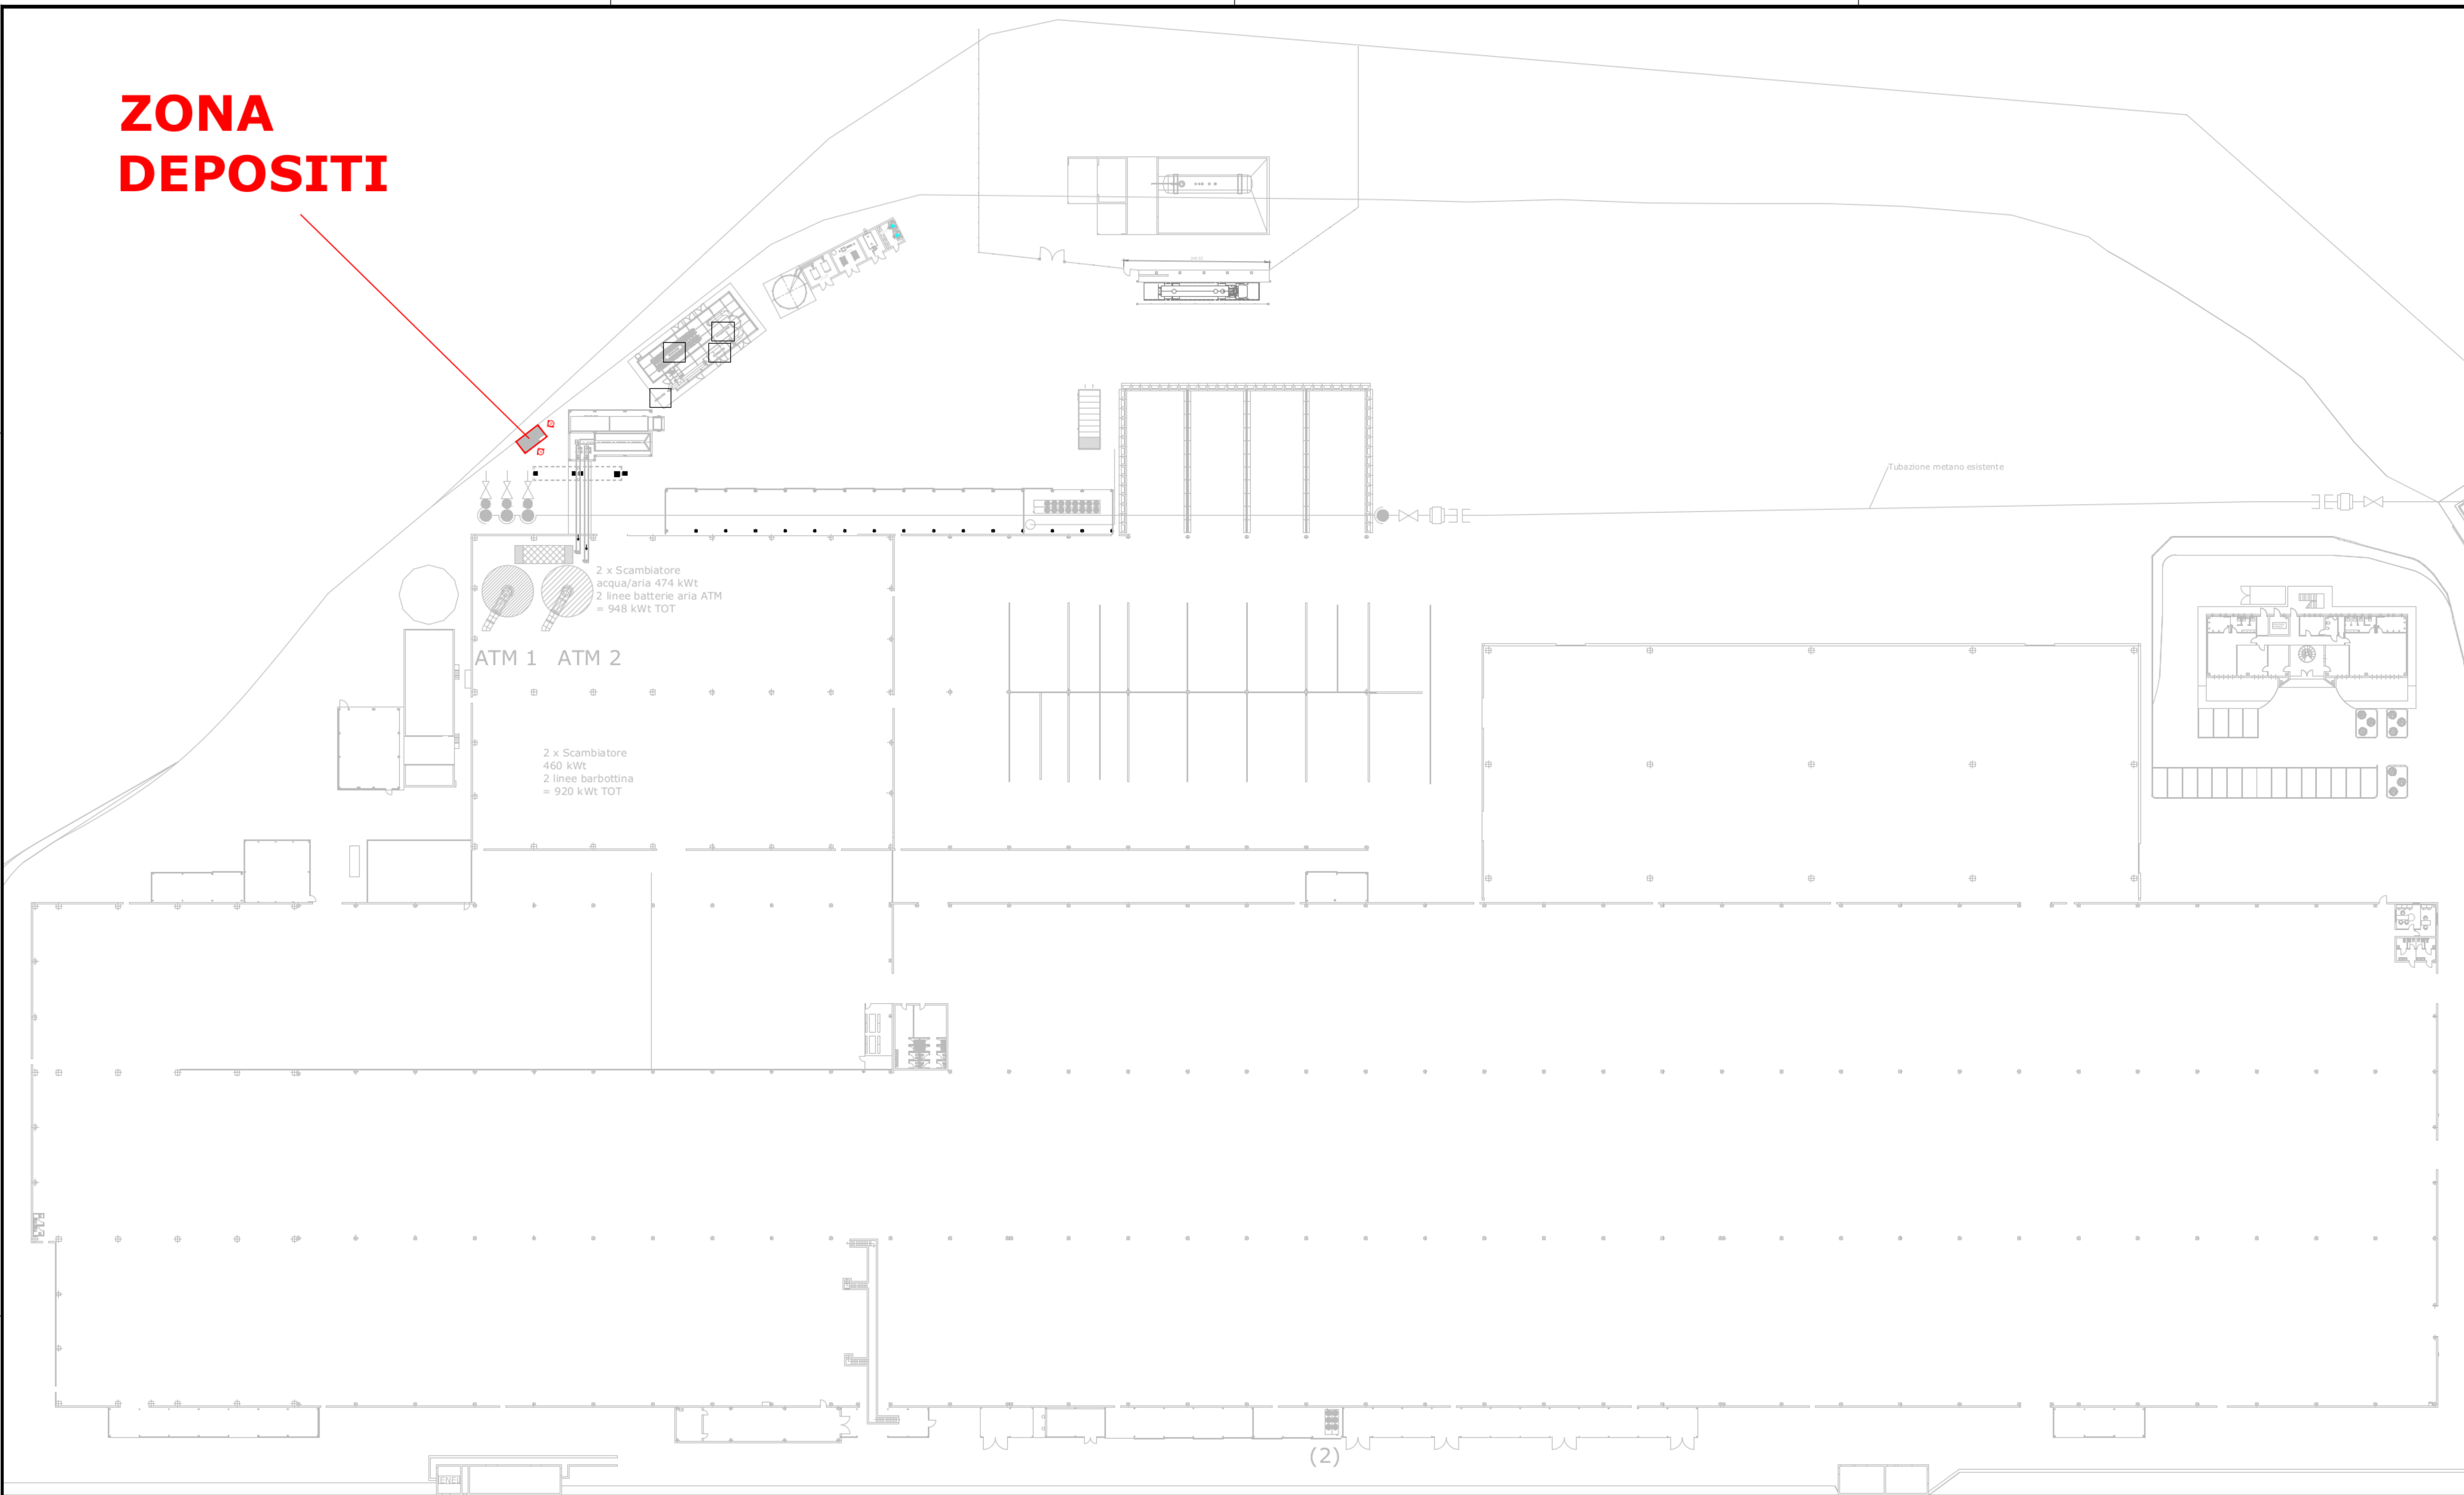


**PARTICOLARE SCALA 1:100**

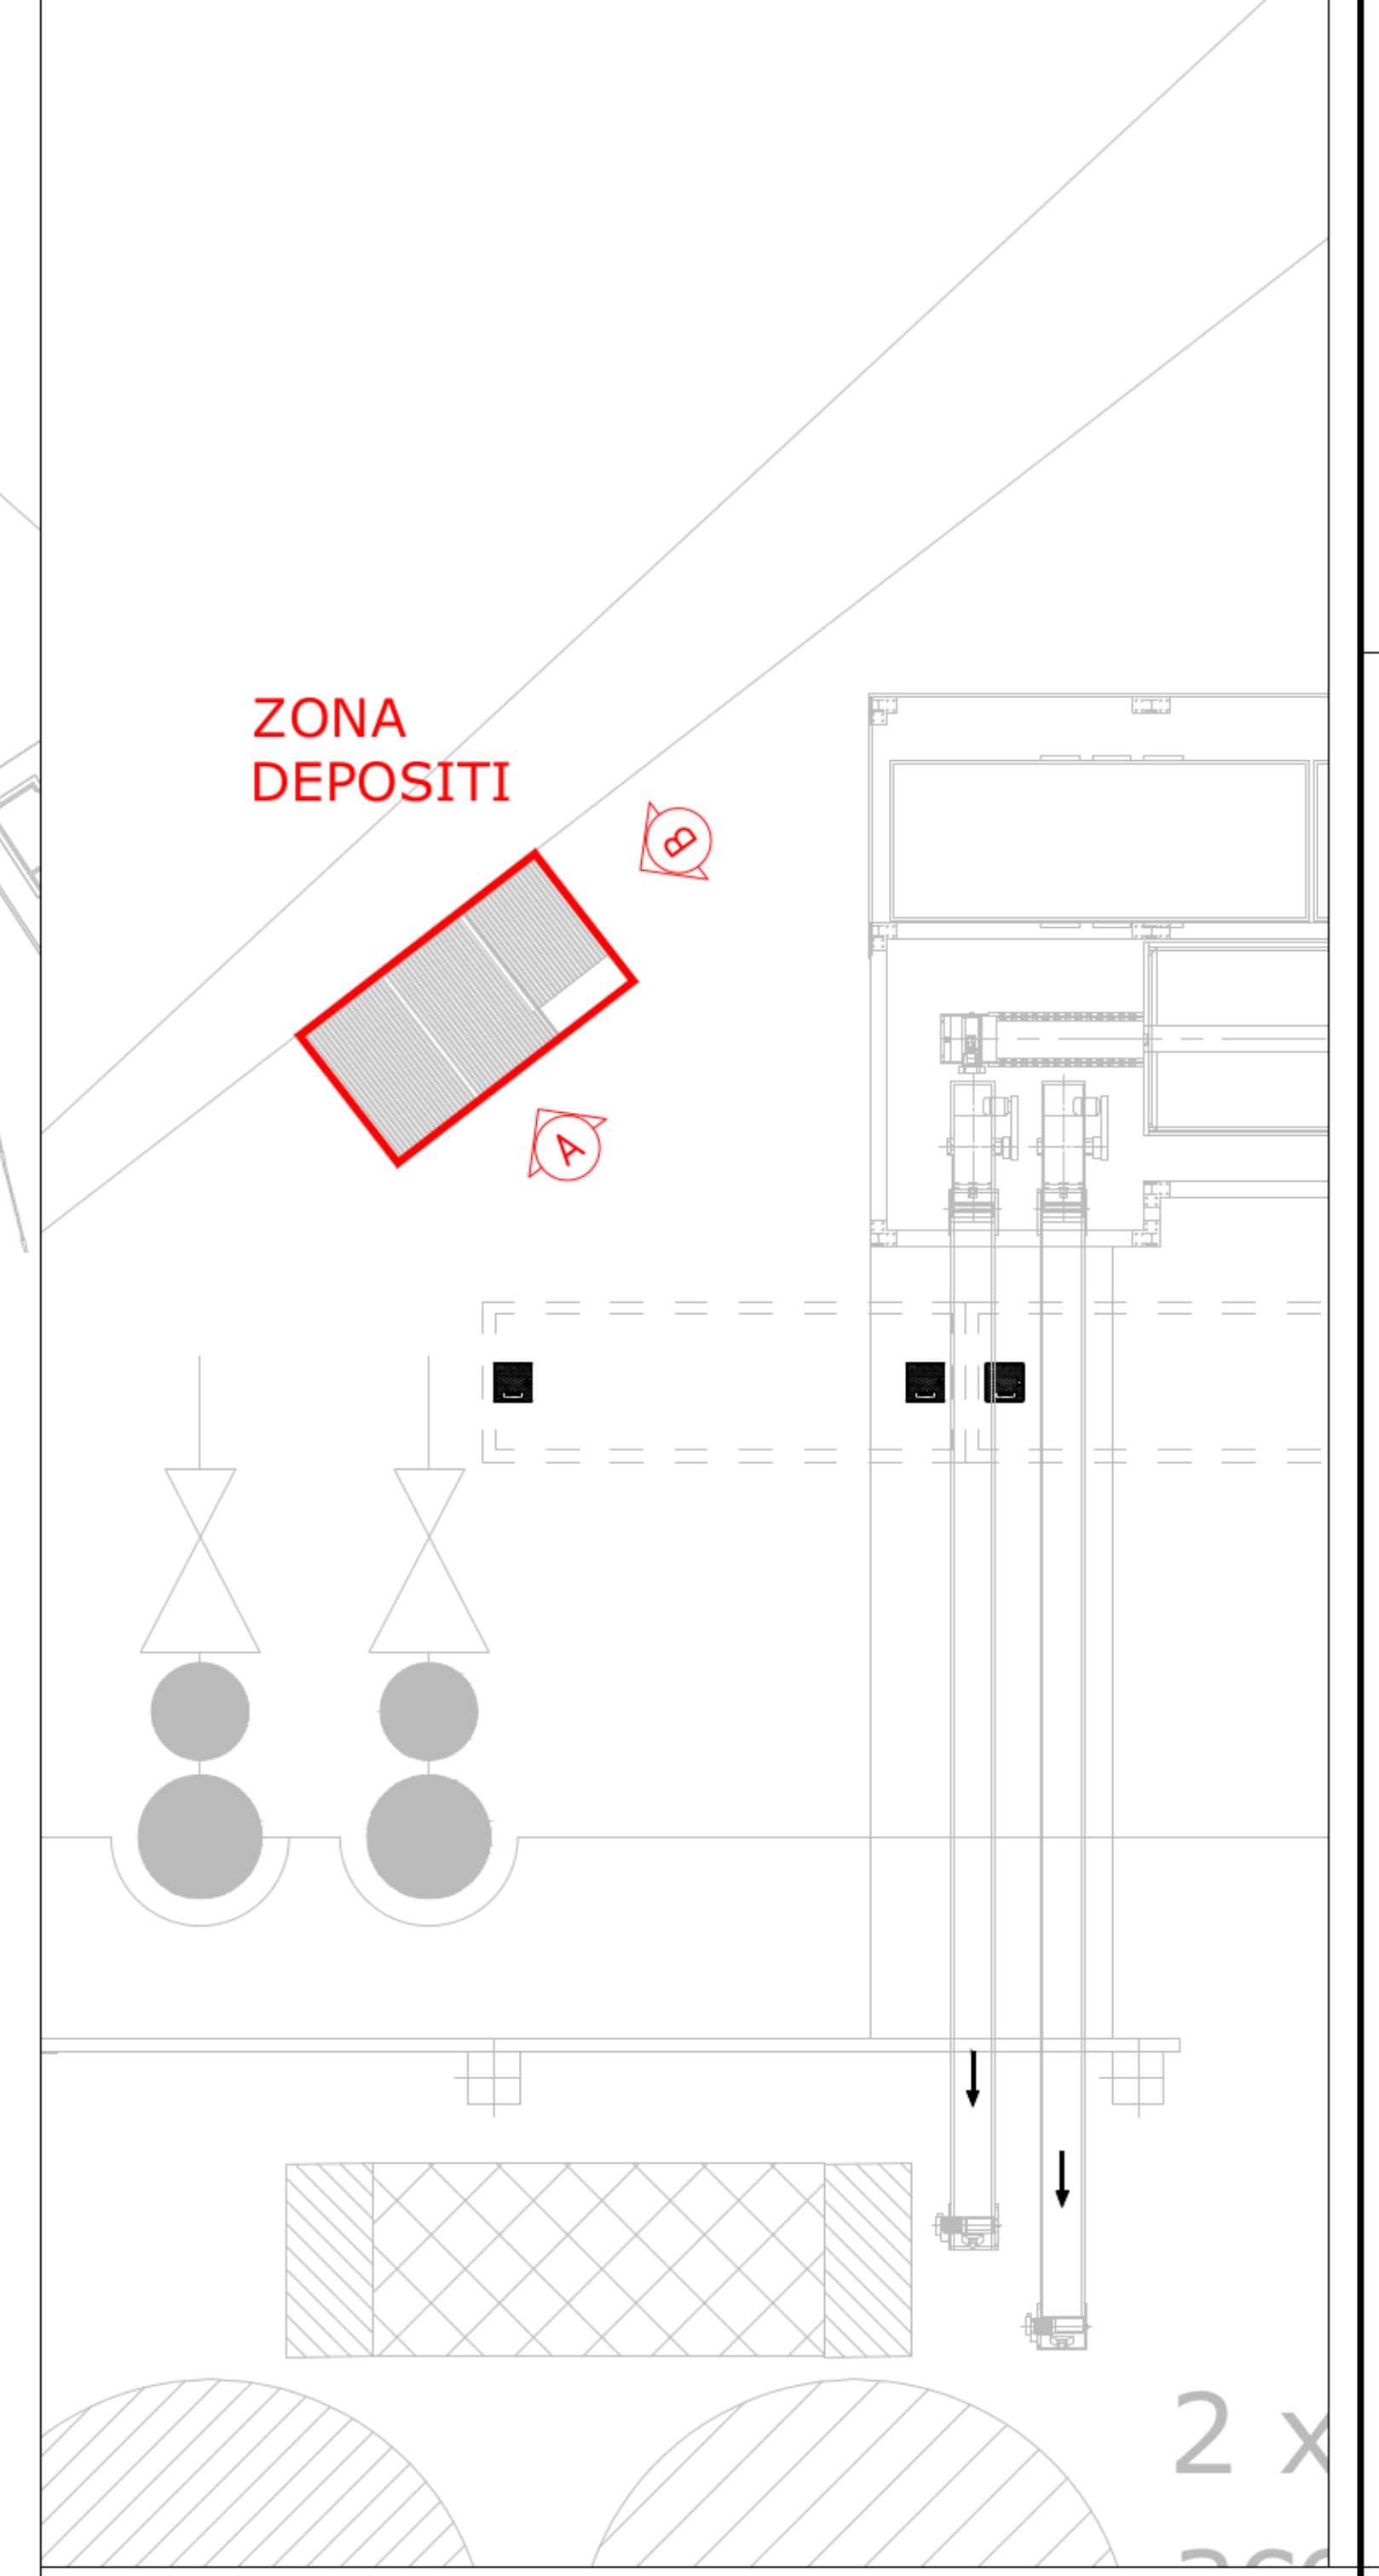

**ZONA DEPOSITI**  
VISTA DA "A"  
SCALA 1:20

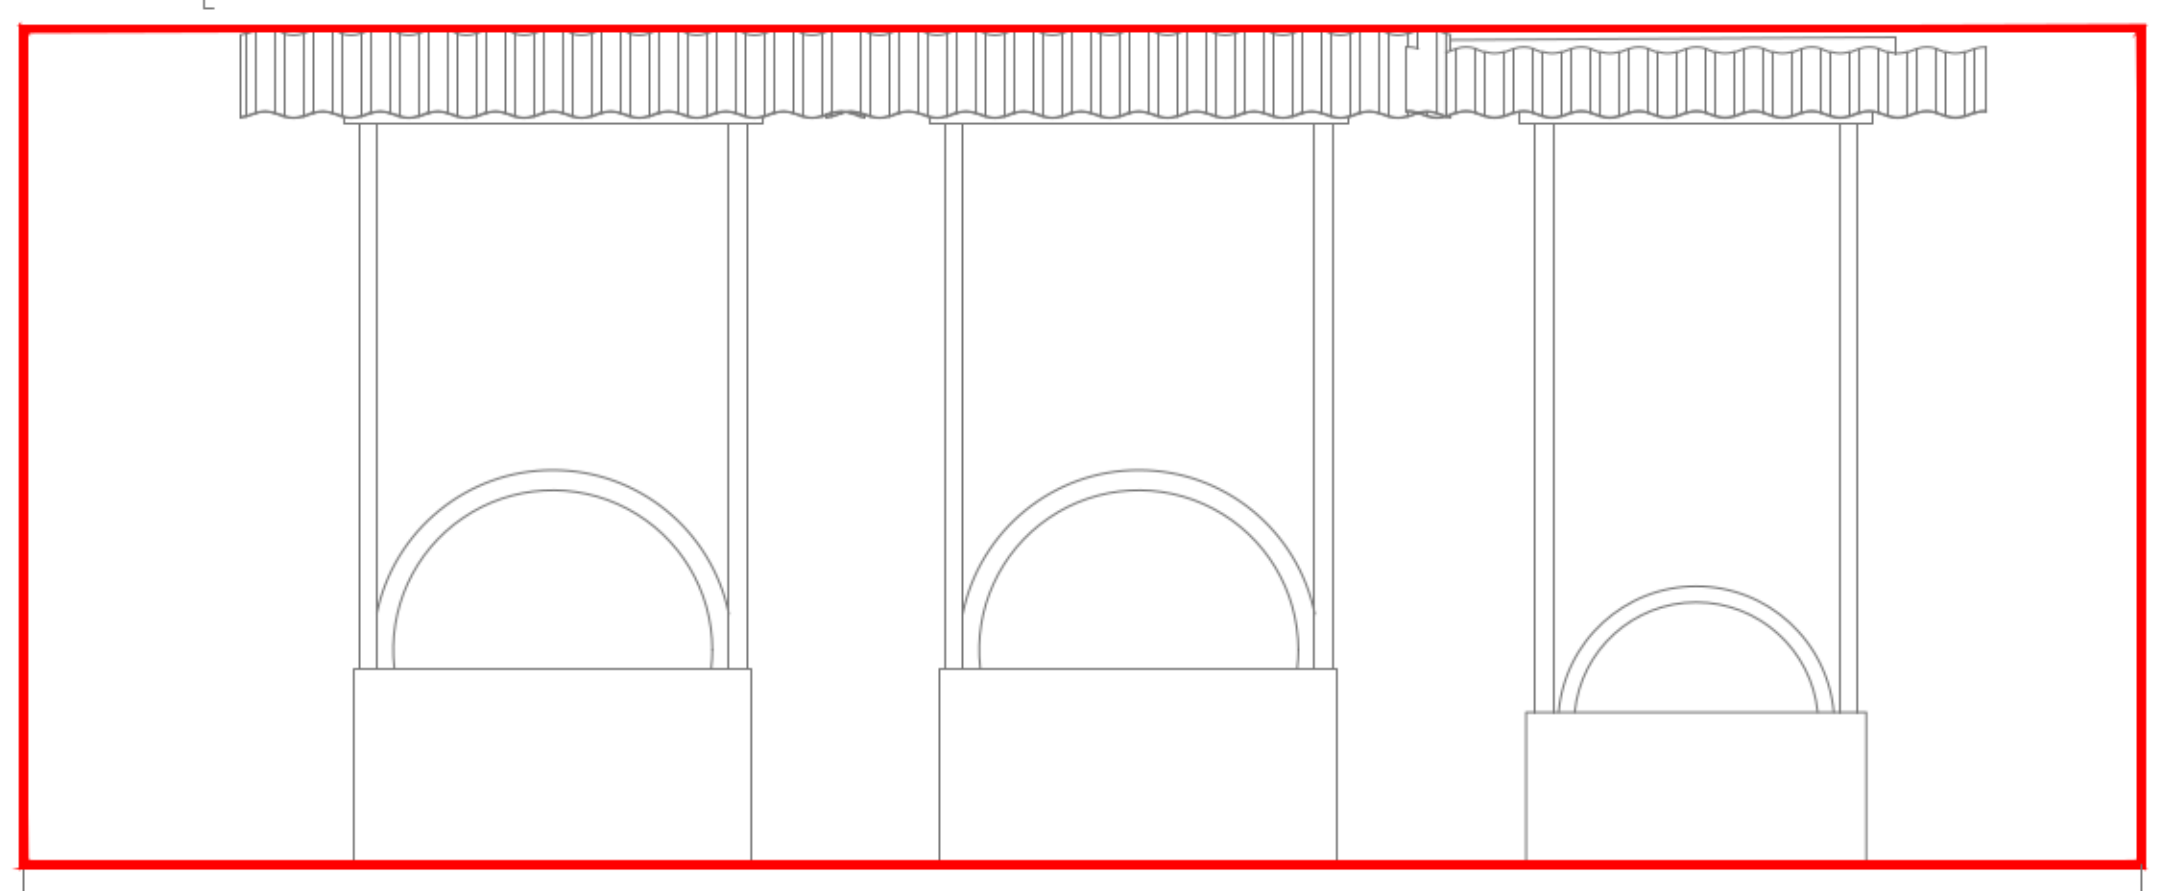

**ZONA DEPOSITI**  
VISTA DA "B"  
SCALA 1:20

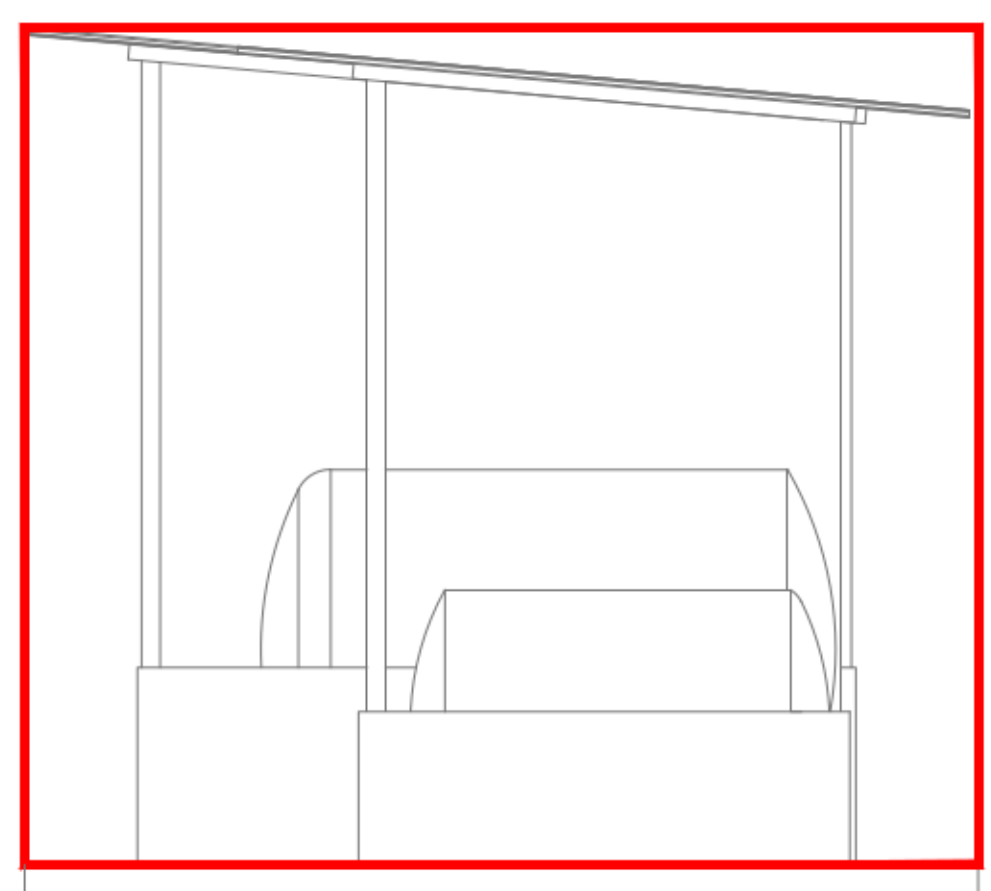

**Comittente**  
Laminam SpA  
Via Ghiarola Nuova, 258  
41042 Fiorano Modenese (MO)  
tel 0536 1844200  
e mail : info@laminam.it

**Via Primo Brindani, 1, 43043  
Borgo Val di Taro (PR)**



**Denominazione progetto**  
Installazione di un impianto di  
Cogenerazione basato su un motore endotermico JMS620 della  
potenza  
di 3,36 MWe alimentato a gas metano con recupero fumi in  
atomizzatori

**Firme e Timbri**

Rev	Descrizione	Data	N. Cognome	Data	N. Cognome	Data	N. Cognome
1	Spostamento serbatoi olio e cabriolet motore	07/10/25	R. Trevisan	07/10/25	A. Vaccari	07/10/25	A. Vaccari
0	Emissione	17/07/25	R. Trevisan	17/07/25	A. Vaccari	17/07/25	A. Vaccari

0 - Gara/Preventivo/Offerita	1 - Progetto preliminare	2 - Progetto definitivo	3 - Progetto esecutivo
4 - As-built	5 - Documentazione STD - Modulistica interna	6 -	

Titolo PLANIMETRIA GENERALE DEPOSITI E RIFIUTI		Tavola N° <b>EG 06</b>
Codice documento Z-N970Q911-EG-006_01	Nome file Z-N970Q911-EG-006_01	Revisione 01
Scala 1/500	Commessa N970Q911	Codice documento cliente

**CPL CONCORDIA** Soc. Coop.  
Via A. Grandi, 39 | 41023 Concordia s/ls (MO)  
tel. +39 0535 616111 | fax +39 0535 616300  
info@cpl.it | pec: cplconcordiasoccoop@pec.cpl.it

**CPL Concordia**  
ENERGIA CHE TRASFORMA LA VITA.