



VISTA IN PIANTA

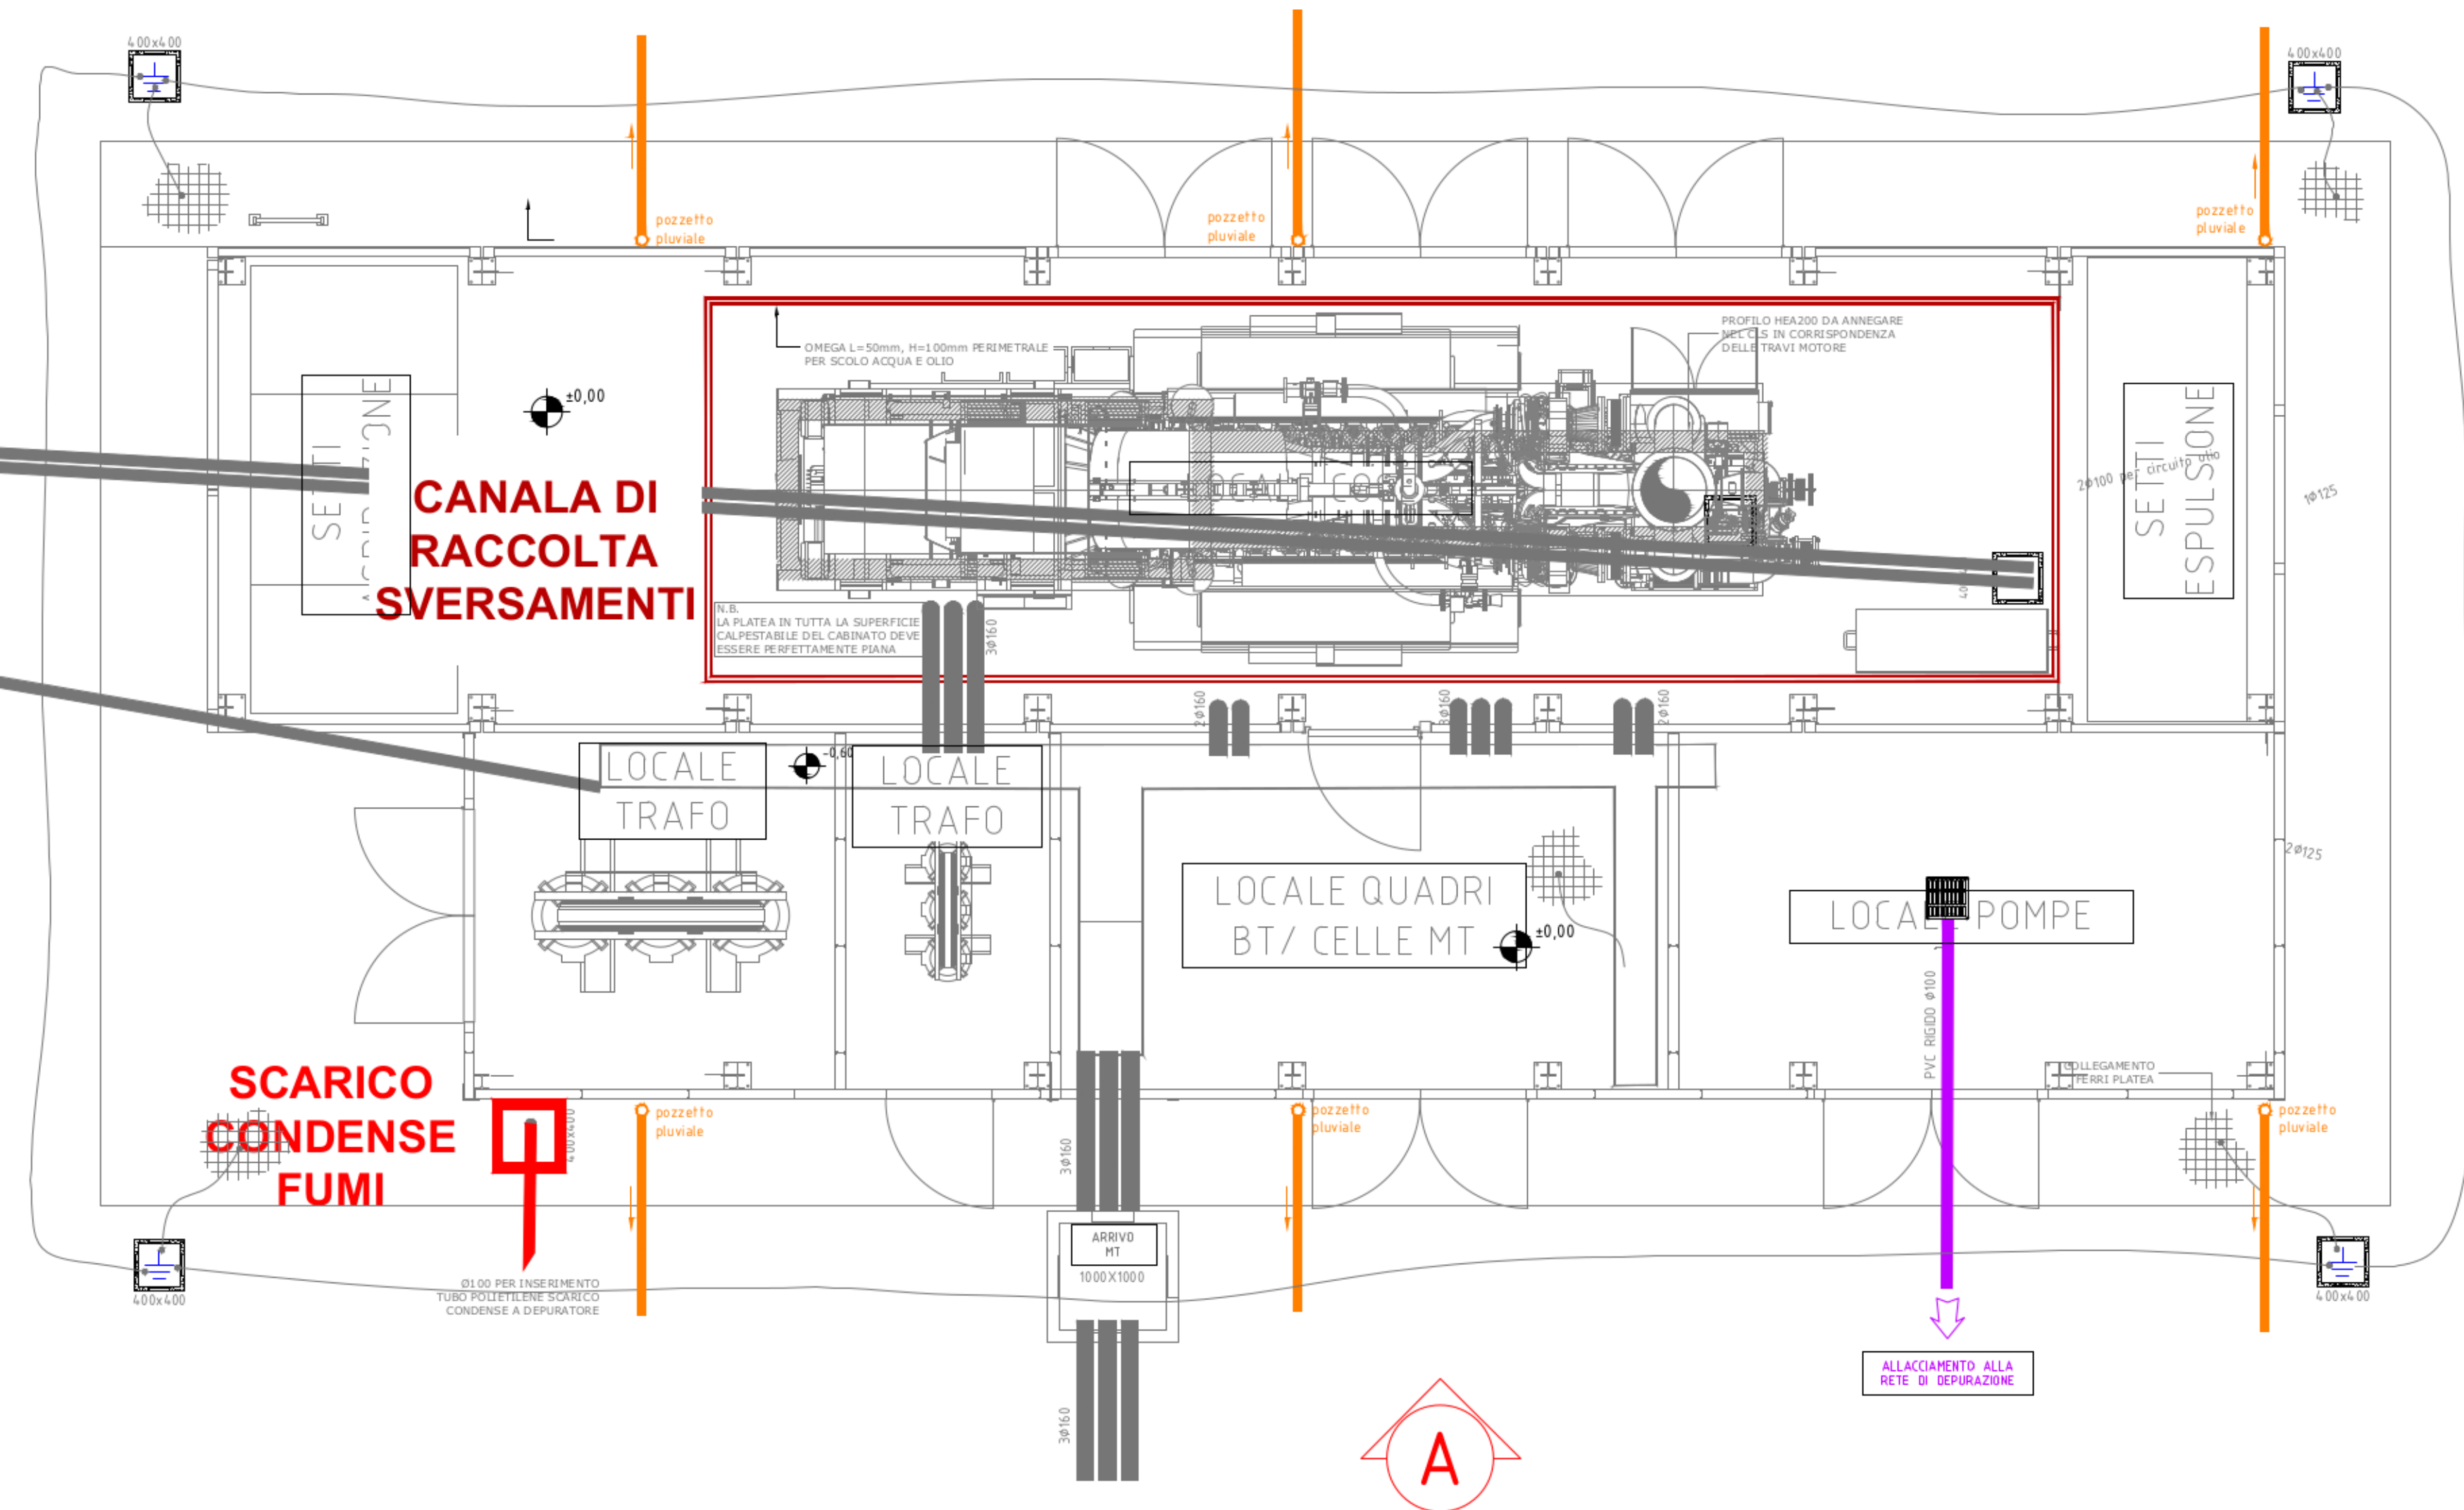


PIANTA STABILIMENTO

NUOVO IMPIANTO DI COGENERAZIONE

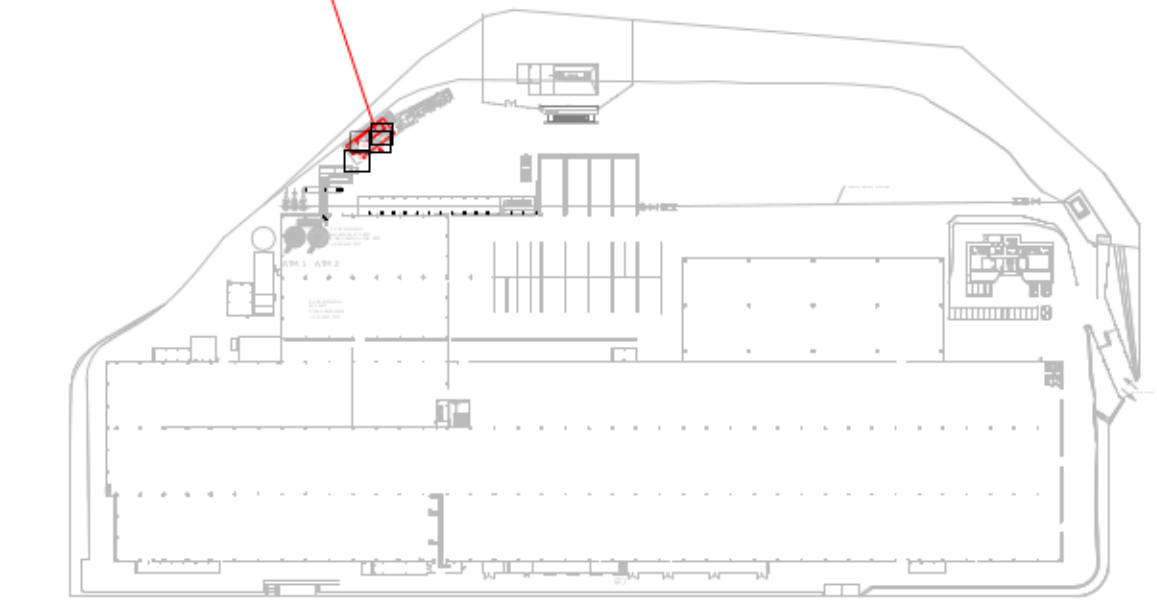

VISTA DA "A"

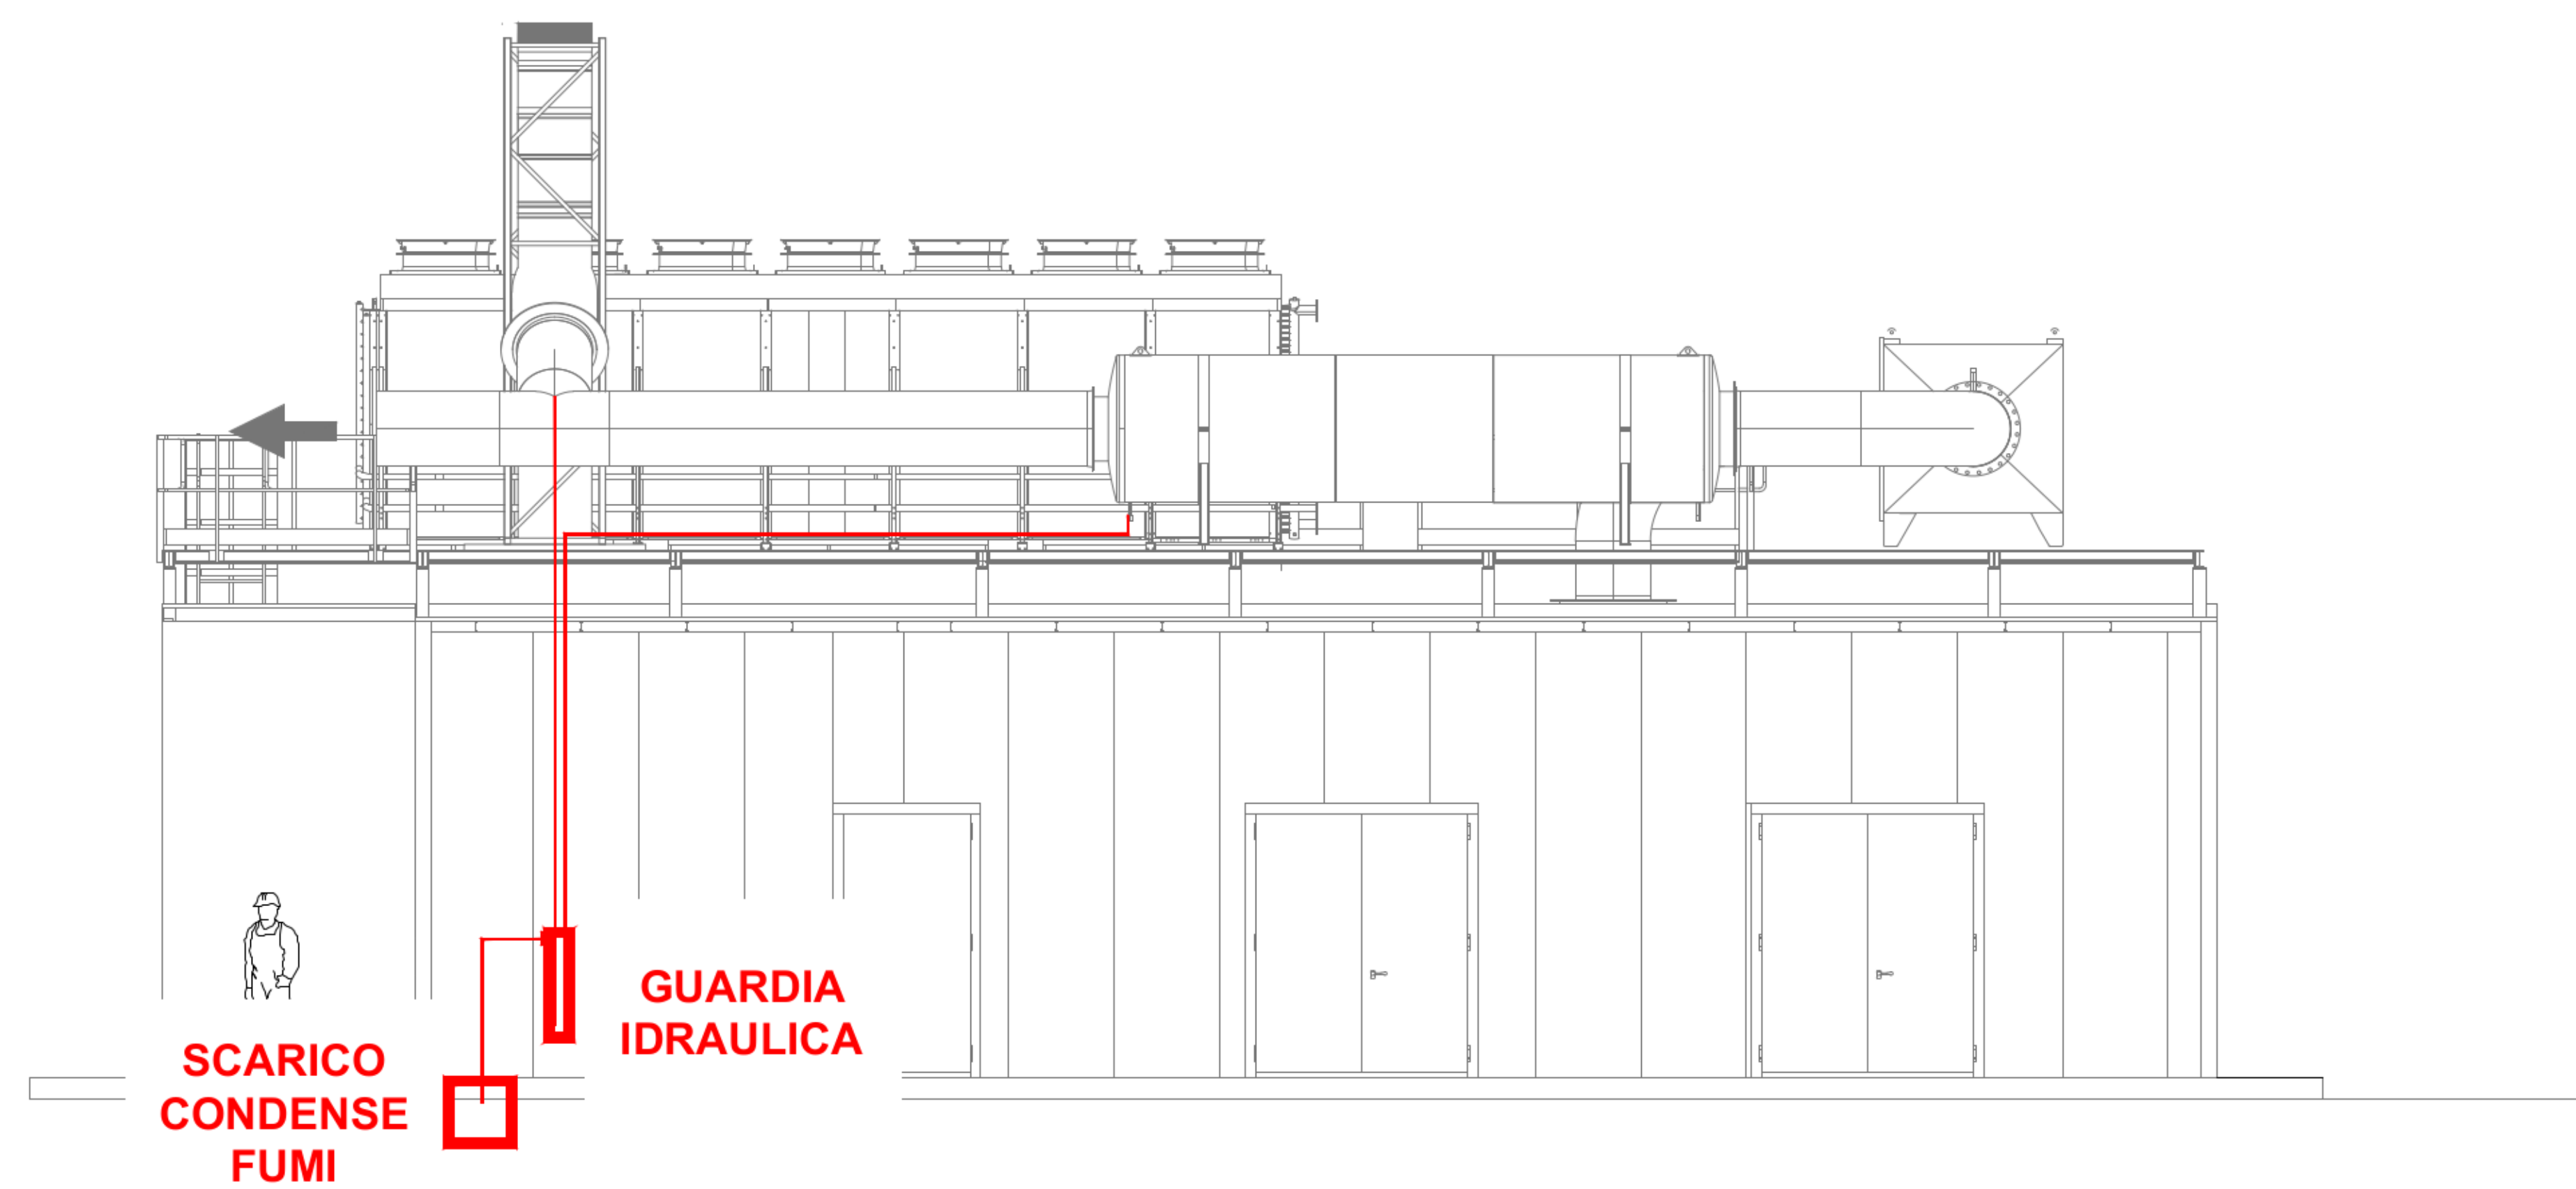

LEGENDA TUBAZIONI

- SCARICO CONDENSE
- ACQUE METEORICHE
- RACCOLTA SVERSAMENTI OLIO
- SCARICO ACQUA DI PROCESSO

Comittente
Laminam SpA
 Via Ghiarola Nuova, 258
 41042 Fiorano Modenese (MO)
 tel 0536 1844200
 e mail - info@laminam.it

Via Primo Brindani, 1, 43043
 Borgo Val di Taro (PR)

LAMINAM
 SUPERIOR NATURAL SURFACES

Denomominazione progetto
Installazione di un impianto di Cogenerazione basato su un motore endotermico JMS620 della potenza di 3,36 MWe alimentato a gas metano con recupero fumi in atomizzatori

Firme e Timbri

Rev	Descrizione	Data	N. Cognome	Data	N. Cognome	Data	N. Cognome
1	Spostamento serbatoi olio e cabriolet motore	07/10/25	R. Trevisan	07/10/25	A. Vaccari	07/10/25	A. Vaccari
0	Emissione	18/07/25	R. Trevisan	18/07/25	A. Vaccari	18/07/25	A. Vaccari

0 - Gara/Preventivo/Offera	1 - Progetto preliminare	2 - Progetto definitivo	3 - Progetto esecutivo
4 - As-built	5 - Documentazione STD - Modulistica interna	6 -	

Titolo	Tavola N°
PLANIMETRIA GENERALE SCARICHI COGENERATORE CPL	EG 07

Codice documento	Nome file	Revisione
Z-N970Q911-EG-007_01	Z-N970Q911-EG-007_01	01

Scala	Commessa a	Codice documento cliente	Impresa Mandataria / ATI
1:50	N970Q911		

CPL CONCORDIA Soc. Coop.
 Via A. Grandi, 391 41023 Concordia s/S (MO)
 tel. +39 0535 616.111 fax +39 0535 616.300
 info@cpl.it pec: cplconcordiasoccoop@pec.cpl.it

CPL Concordia
 ENERGIA CHE TRASFORMA LA VITA.

Il presente documento è di proprietà esclusiva di CPL CONCORDIA. A termine di legge è vietato riprodurre o comunicare a terzi il contenuto del presente documento.