

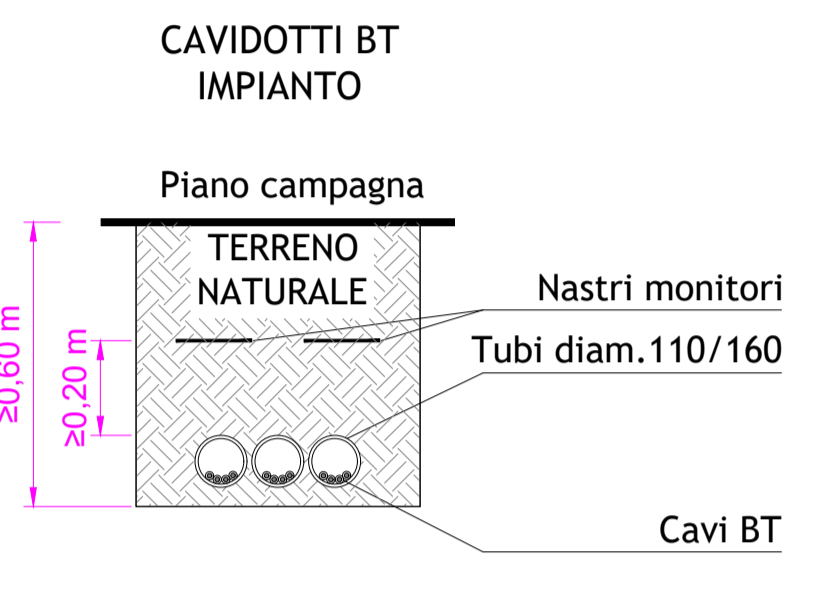
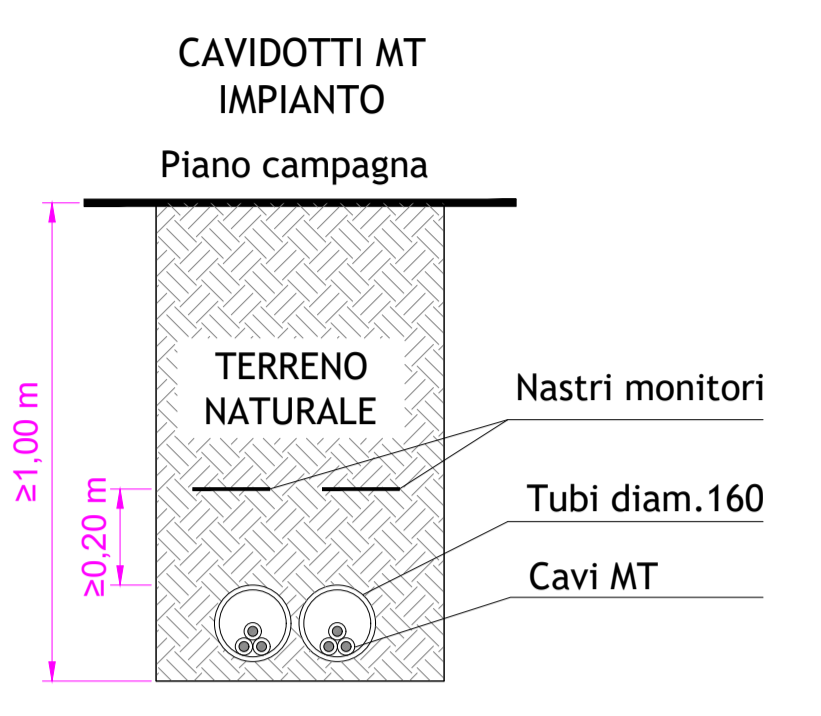


# LAYOUT CAVIDOTTI

Scala 1:1000

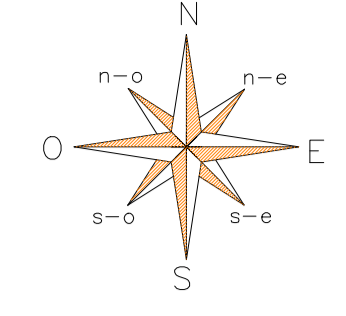

SEGNO	LEGENDA SIMBOLI
	Accesso all'impianto fotovoltaico
	Limite di proprietà
	Recinzione con rete metallica plastificata e pali infissi al suolo
	Cavidotto distribuzione BT (c.a. e c.c.) impianto fotovoltaico
	Cavidotto distribuzione MT impianto fotovoltaico
	Cavidotto distribuzione servizi ausiliari impianto fotovoltaico
	Inverter cc/ca multistringa
	Pozzetti in cls 120x120 con chiusino carrabile cavidotti MT
	Pozzetti in cls 120x120 con chiusino carrabile cavidotti BT
	Pozzetti in cls 60x60 con chiusino carrabile cavidotti BT
	Pozzetti in cls 40x40 con chiusino carrabile cavidotto AUX
	Palo rastremato in acciaio h f.t. 5 metri

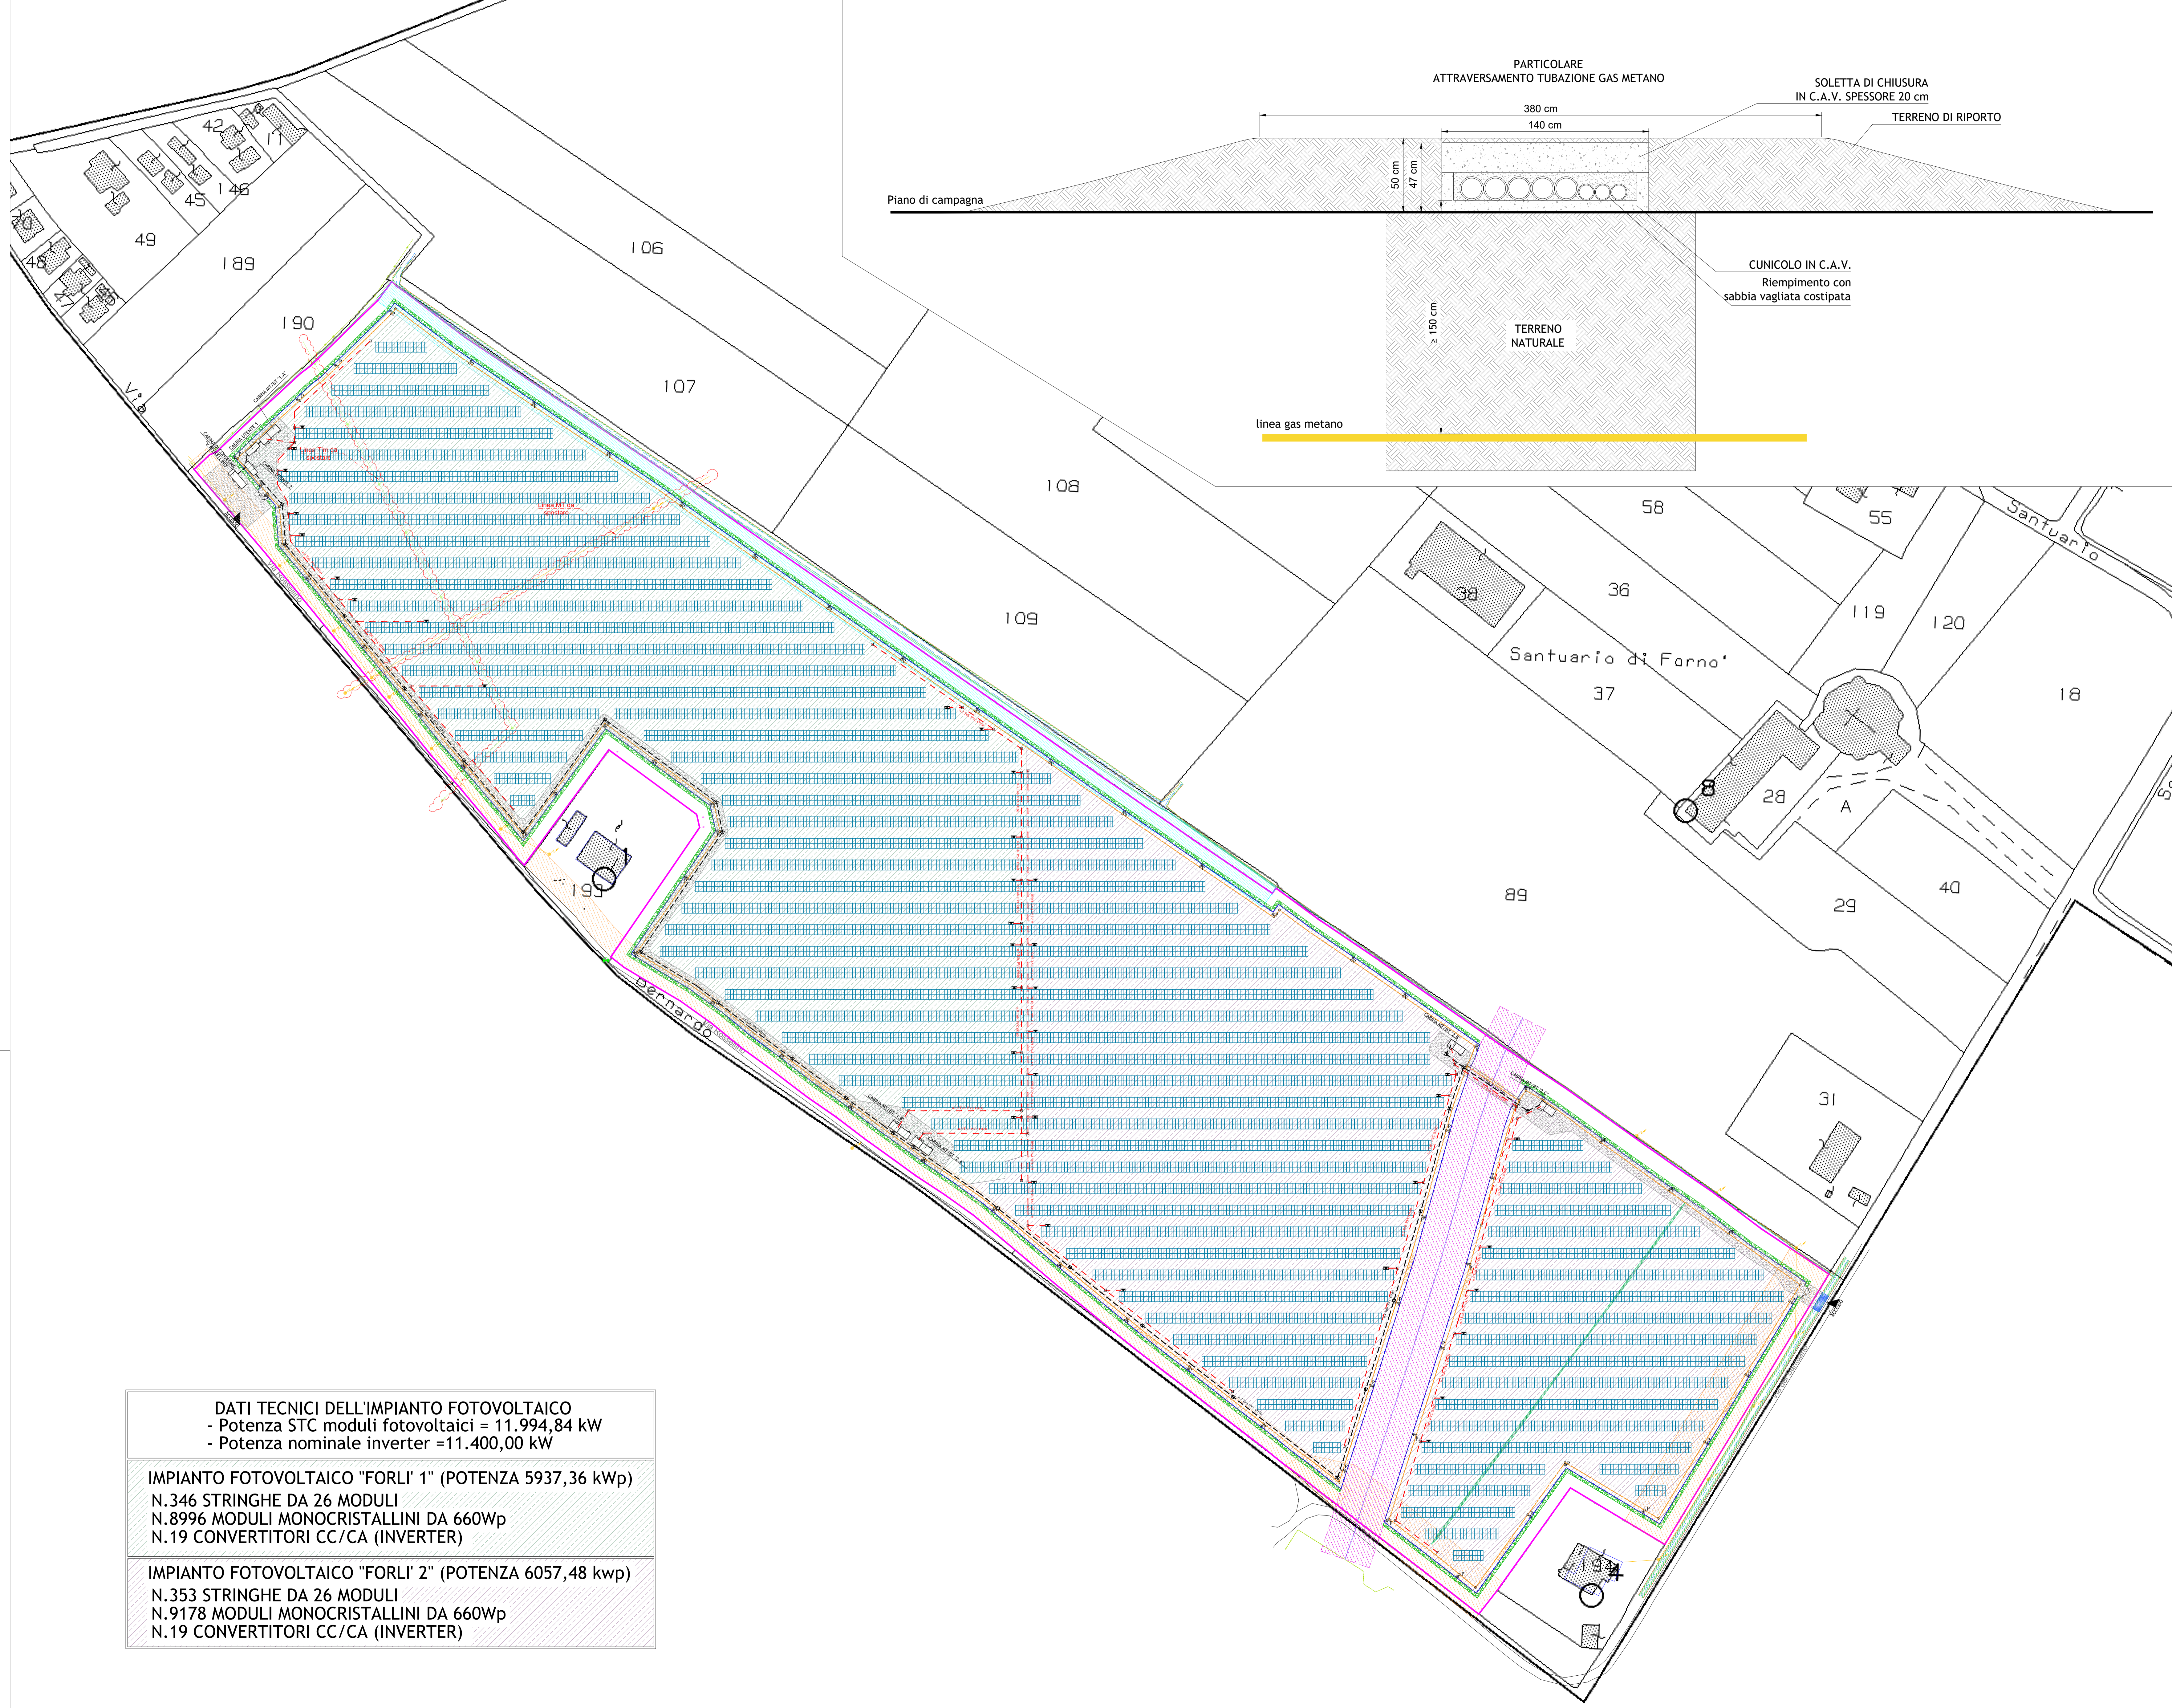

<b>DATI TECNICI DELL'IMPIANTO FOTOVOLTAICO</b>	
- Potenza STC moduli fotovoltaici = 11.994,84 kW	
- Potenza nominale inverter = 11.400,00 kW	
<b>IMPIANTO FOTOVOLTAICO "FORLI' 1" (POTENZA 5937,36 kWp)</b>	
N.346 STRINGHE DA 26 MODULI	
N.8996 MODULI MONOCRISTALLINI DA 660Wp	
N.19 CONVERTITORI CC/CA (INVERTER)	
<b>IMPIANTO FOTOVOLTAICO "FORLI' 2" (POTENZA 6057,48 kWp)</b>	
N.353 STRINGHE DA 26 MODULI	
N.9178 MODULI MONOCRISTALLINI DA 660Wp	
N.19 CONVERTITORI CC/CA (INVERTER)	

**CHIRON ENERGY SPV 38 S.r.l.**  
Via Bigli N. 2 - MILANO  
C.F. e P.IVA 12974590965

Regione Emilia - Romagna  
Comune di Forlì  
Provincia di Forlì-Cesena

**PROGETTO DEFINITIVO**

Titolo: **Lotto di impianti di produzione di energia elettrica da fonte fotovoltaica "Forlì 1" - "Forlì 2"**  
Via Rossellino, SNC

Oggetto: **LAYOUT CAVIDOTTI**    Num. Rif. Lista: -    Codice Elaborato: TAV.E03

Società di Ingegneria: **Solux S.r.l.**  
Via dei Melloni n.28, 40035, Forlì (AN)  
Tel: 0731 20 50 54 - Email: info@soluxengineering.it  
C.F. e P.IVA 02851330429 | Num. REA AN - 263477  
P.IVA e C.F. 19754990965  
REA MI - 2856383  
WWW.SOLUXENGINEERING.IT

Progettista: **Ing. Gabriele Nittrati**  
Via S. Maria Maddalena n. 10, 40138, Forlì (FC)

Incasso professionale fornito dalla Chiron Energy Asset Management S.r.l. società facente parte del Gruppo Chiron Energy

Carta File: 325213_PD_TAV.E03_00.01	Scala: 1:1000	Formato: -	Contico: PD	Rev.: 01
-------------------------------------	---------------	------------	-------------	----------

Rev.	Data	Descrizione revisione:	Redatto:	Controllato:	Approvato:
0	03/2025	Prima emissione	Dot. Niccolò Mandolini	Dot. Niccolò Mandolini	Ing. Gabriele Nittrati
1	11/2025	Int. AIFA art. n. 14695 del 11.08.2025 e n. 148374 del 19.08.2025	Dot. Niccolò Mandolini	Ing. Marco Montalbini	Ing. Gabriele Nittrati
2					

SOLUX S.r.l. e CHIRON ENERGY SPV 38 S.r.l. si riservano la proprietà del presente elaborato che non può essere né riprodotto né comunicato a terzi senza autorizzazione.