

STATO MODIFICATO

P.T.C.P. - Piano Territoriale di Coordinamento Provinciale

Stralcio P.T.C.P. TAVOLA 5B - TAVOLA DEI VINCOLI - "Provincia di Forlì-Cesena"

Scala 1:20.000

Legenda

- Rispetti
- Pozzi
- Sorgenti
- Antenne radio-televisive**
 - Esistenti
 - Di progetto
- Depuratori**
 - Esistenti
 - Di progetto
- Rete gas**
 - Punti di riconsegna rete gas SNAM
 - Rete gas SNAM
- Rete elettrica**
 - Rete elettrica di alta tensione
 - Piani di sviluppo della rete elettrica di alta tensione
 - Demolizione impianti alta tensione
 - Cabine primarie alta tensione
 - Linea MT 15 kV in CAVO SOTTERRANEO in progetto
- Rete acquedottistica**
 - Punti di consegna dell'Acquedotto della Romagna
 - Rete acquedottistica "Acquedotto della Romagna"

Canale Emiliano Romagnolo (CER) e sue derivazioni

- CER
- Vasche
- Condotta principale esistente
- Condotte principali di progetto

Aziende a rischio di incidente rilevante

Viabilità (classificazione secondo il D.M. 5/11/2001)

- Viabilità esistente**
- Categoria A
 - Categoria B
 - Categoria C
 - Categoria F

Adeguamenti previsti su viabilità esistente

- Categoria B
- Categoria C
- Categoria F

Viabilità di progetto



- Categoria B
- Categoria C
- Categoria F

Linee ferroviarie

Aeroporto

Elementi conoscitivi

- Territorio pianificato
- Corsi d'acqua principali
- Stazioni ferroviarie
- Caselli autostradali
- Svincoli esistenti
- Svincoli di progetto
- Demanio portuale
- Onda di sommersione in caso di rottura delle dighe di Ridracoli e Quarto
- Confine provinciale

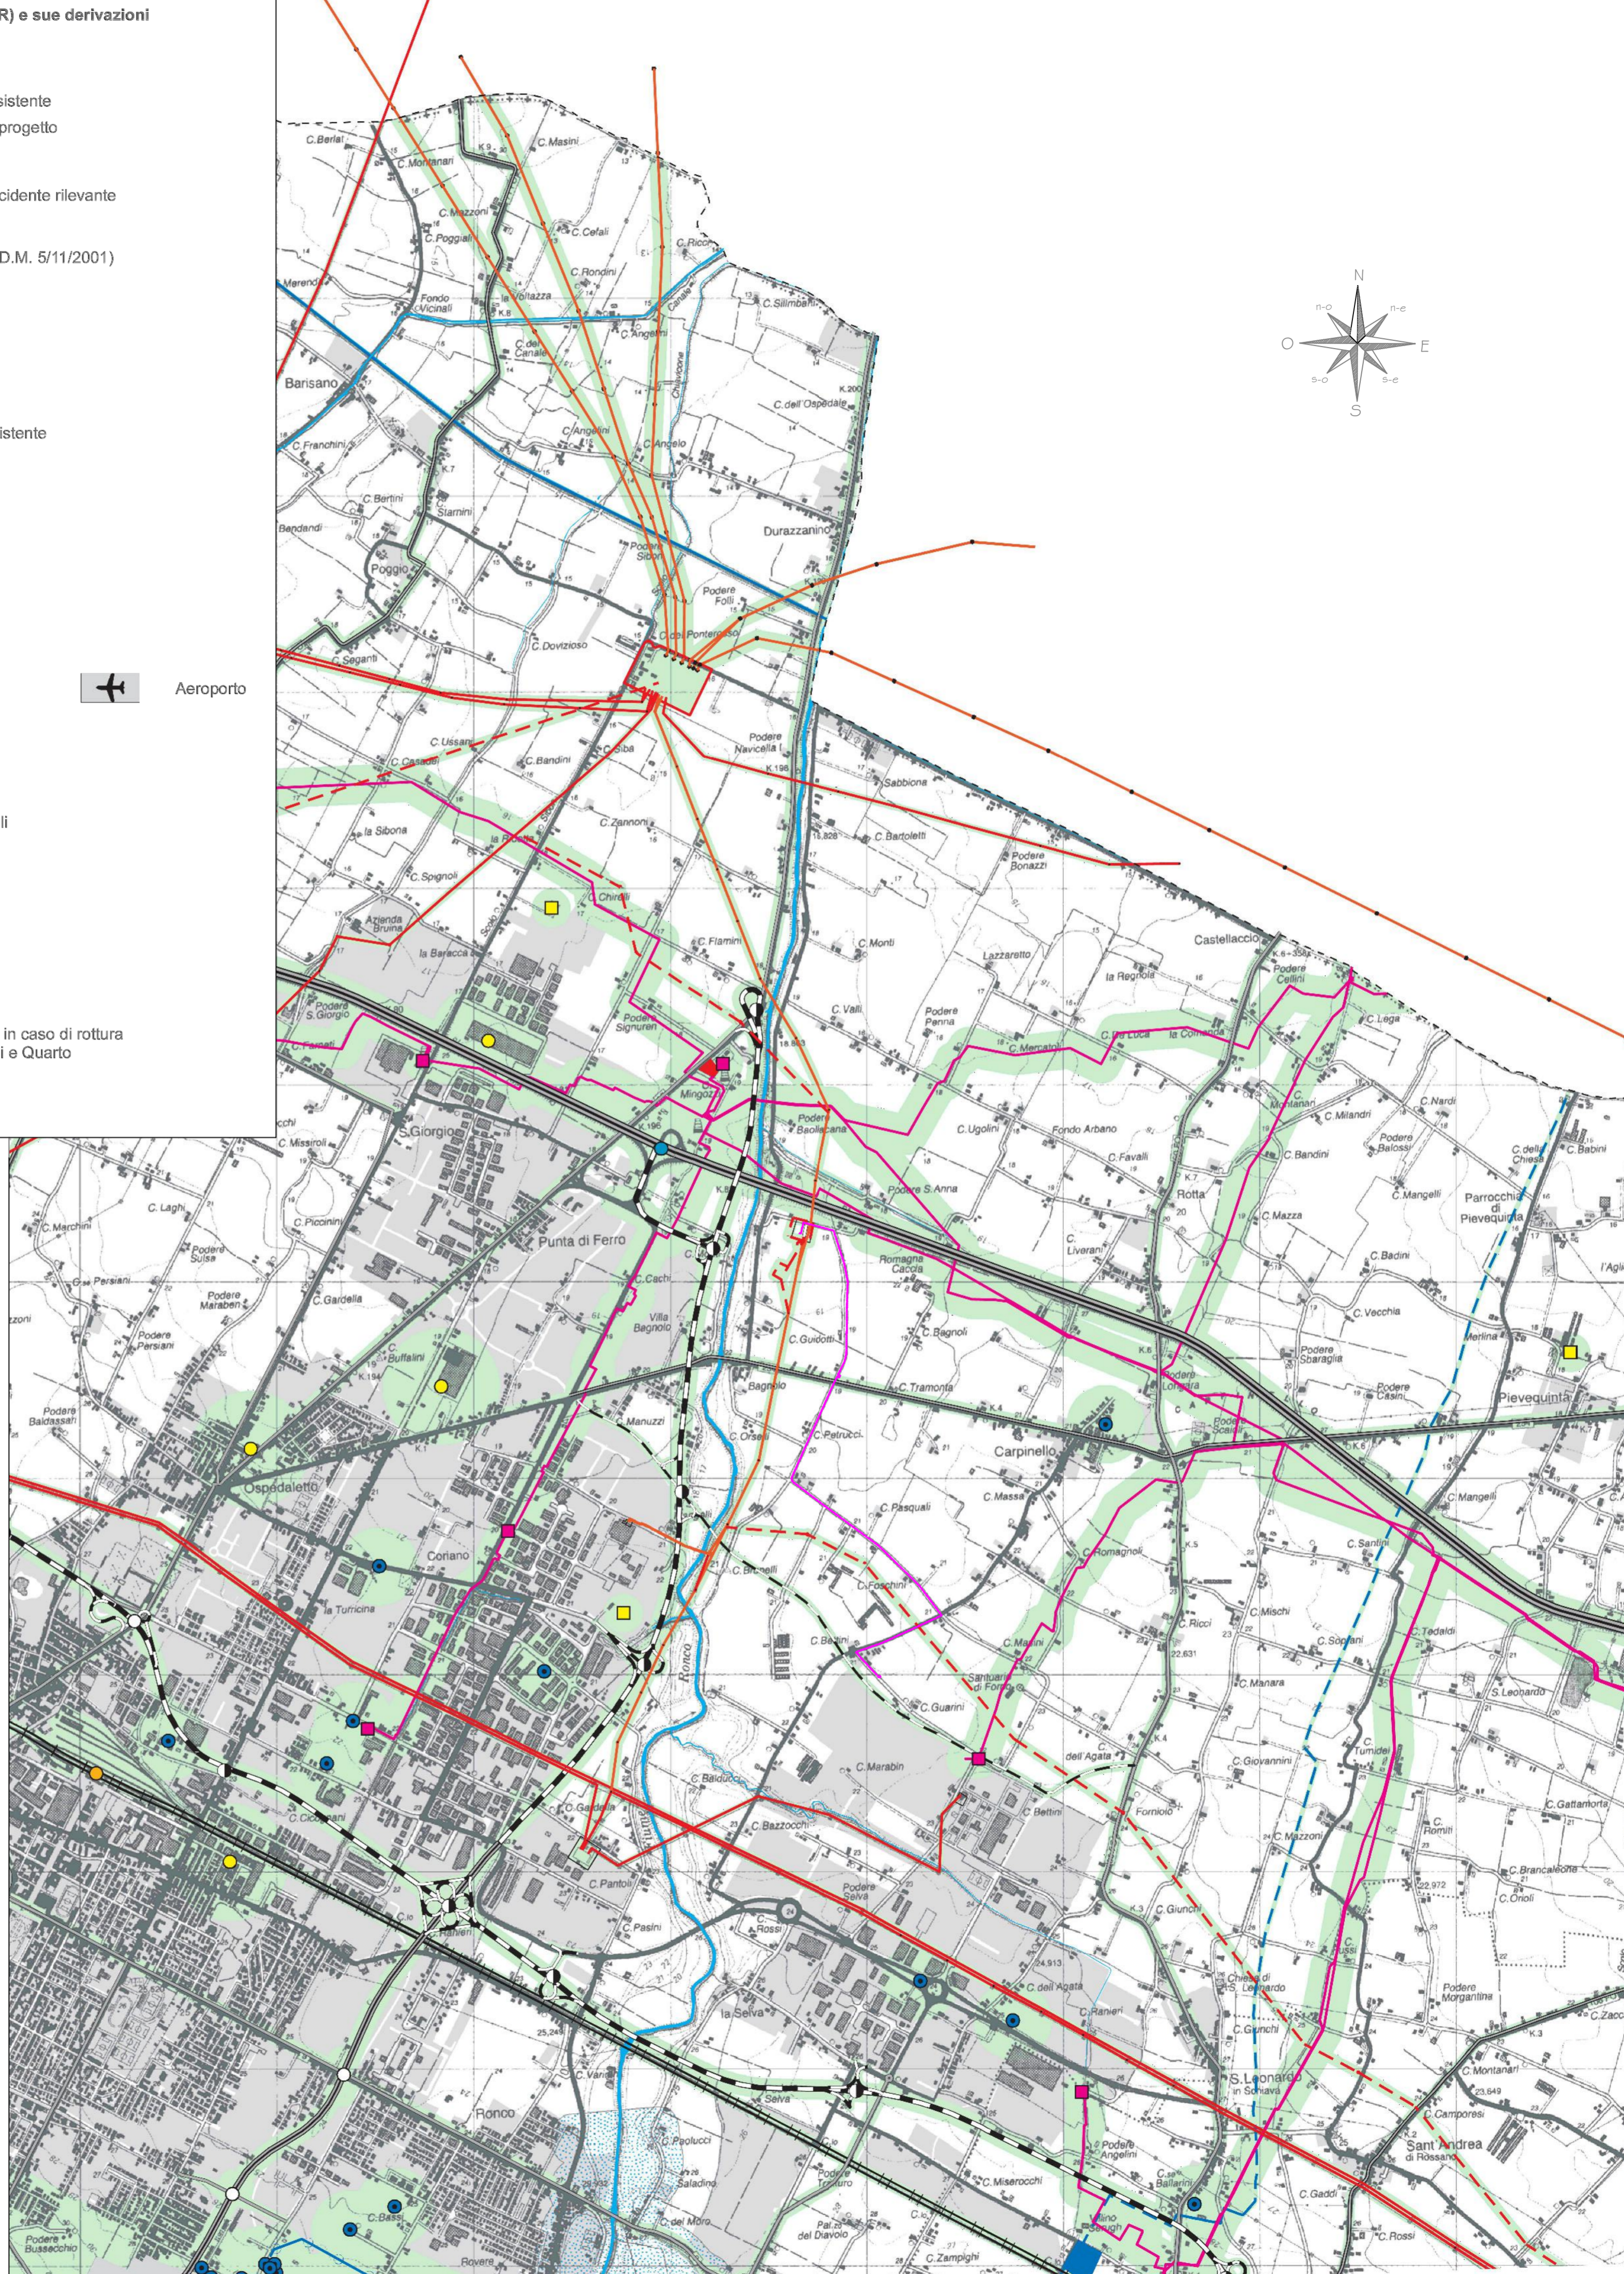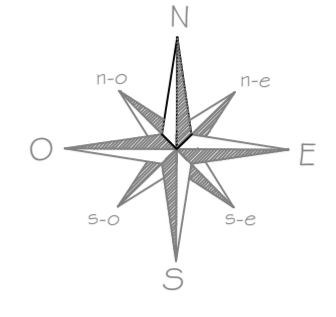

N° 2 nuove linee elettriche a 15 kV "ROSSELLINO" e 15 kV "BERNARDO" in cavo sotterraneo in uscita da cabina primaria "FORLÌ PIEVE", per connessione n° 2 nuove cabine secondarie "SANTUARIO_SZ" e "BERNARDO_FV", in Comune di Forlì (FC).

Potenza in immissione richiesta di 12.160,00 KW. Sito in Via B. Rossellino 0, nel Comune di Forlì (FC).
3574/2309

Committente:

CHIRON ENERGY SPV38
CHIRON ENERGY SPV 38 S.R.L.
Via Bigli N. 2, MILANO (MI)
C.F. e P.IVA 12974590965

Chiron Energy SPV 38 S.r.l.
Via Bigli, 2 20121 Milano
P.IVA e C.F. 12974590965
REA MI - 2696363

PROGETTO DEFINITIVO
DOCUMENTAZIONE GENERALE
TAVOLA P.T.C.P. PROVINCIA DI FORLÌ-CESENA
- STATO FUTURO -

IDENTIFICAZIONE ELABORATO						
Livello prog.	Codice GOAL	N. documento	TOT. documenti	Cod. FILE	DATA	SCALA
PD	403251720	TAV.IR09	-	325523_PD_TAV.IR09_00_00	10/06/2025	1:20.000

REVISIONI					
REV.	DATA	DESCRIZIONE	ESEGUITO	VERIFICATO	APPROVATO
00	06/2025	prima stesura	S. NOSSA	Ing. M. MONTALBANI	Ing. G. NITRATI

Società di Progettazione:

Solux s.r.l.
Via del Molino n.28, 60035 Jesi (AN)
Tel: 0731 20 50 54 - Email: info@soluxengineering.it
C.F. e P.IVA 02851330429 | Num. REA: AN - 263477
WWW.SOLUXENGINEERING.IT

Ditta installatrice:

Progettista:
(Timbro e firma)

Timbro e firma:

Il Richiedente:
CHIRON ENERGY SPV 38 S.r.l.
Via Bigli n. 2, Milano (MI)
C.F. e P.IVA: 12974590965

Gestore Rete Elettrica:

SOLUX S.r.l. e CHIRON ENERGY SPV 38 S.r.l. si riservano la proprietà del presente elaborato che non può essere né riprodotto né comunicato a terzi senza autorizzazione.