
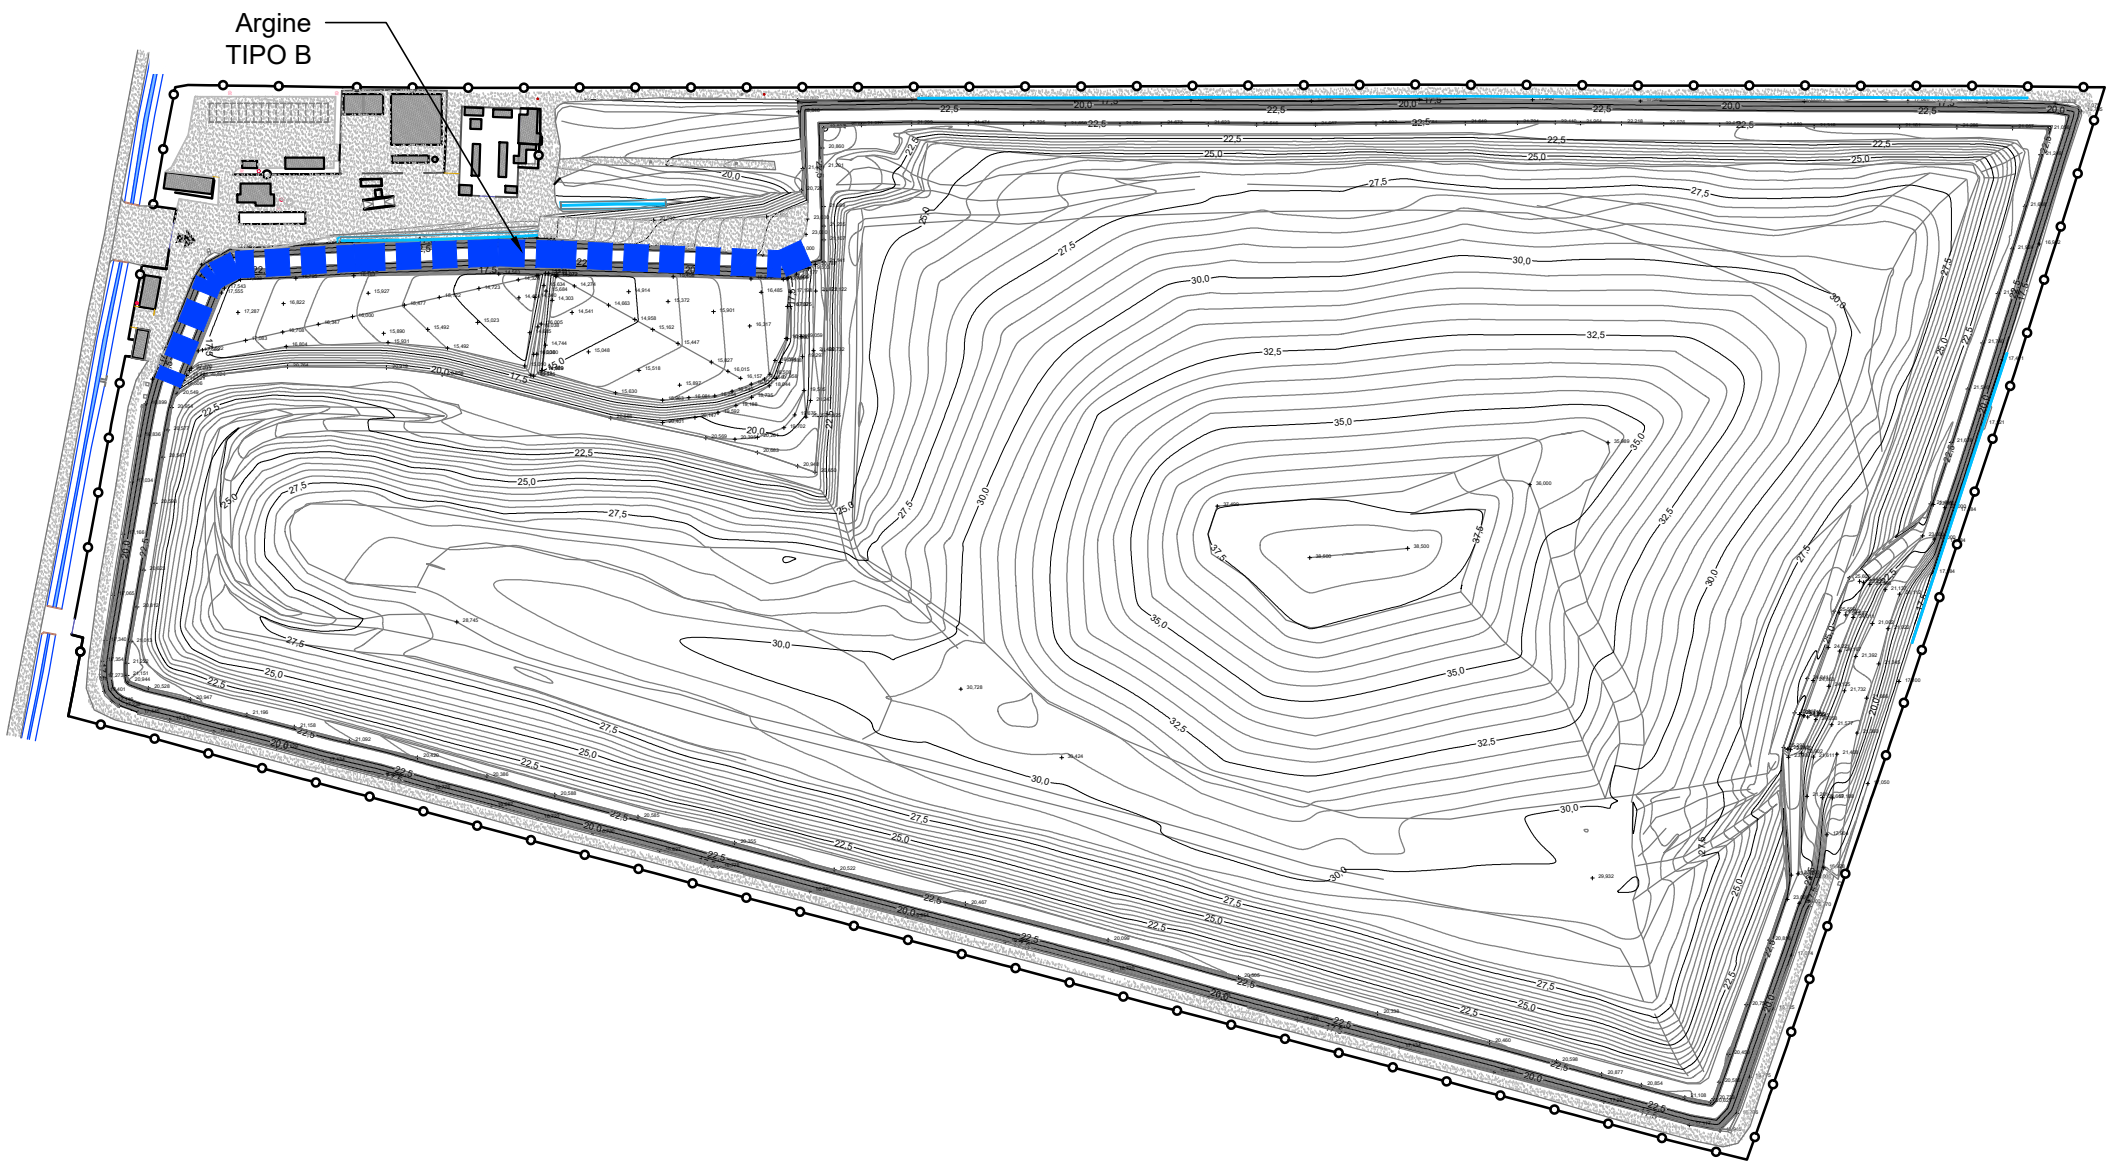


PARTICOLARI COSTRUTTIVI FONDO INVASO ARGINATURA PERIMETRALE - TIPO B

KEYPLAN

SEZIONE TIPOLOGICA

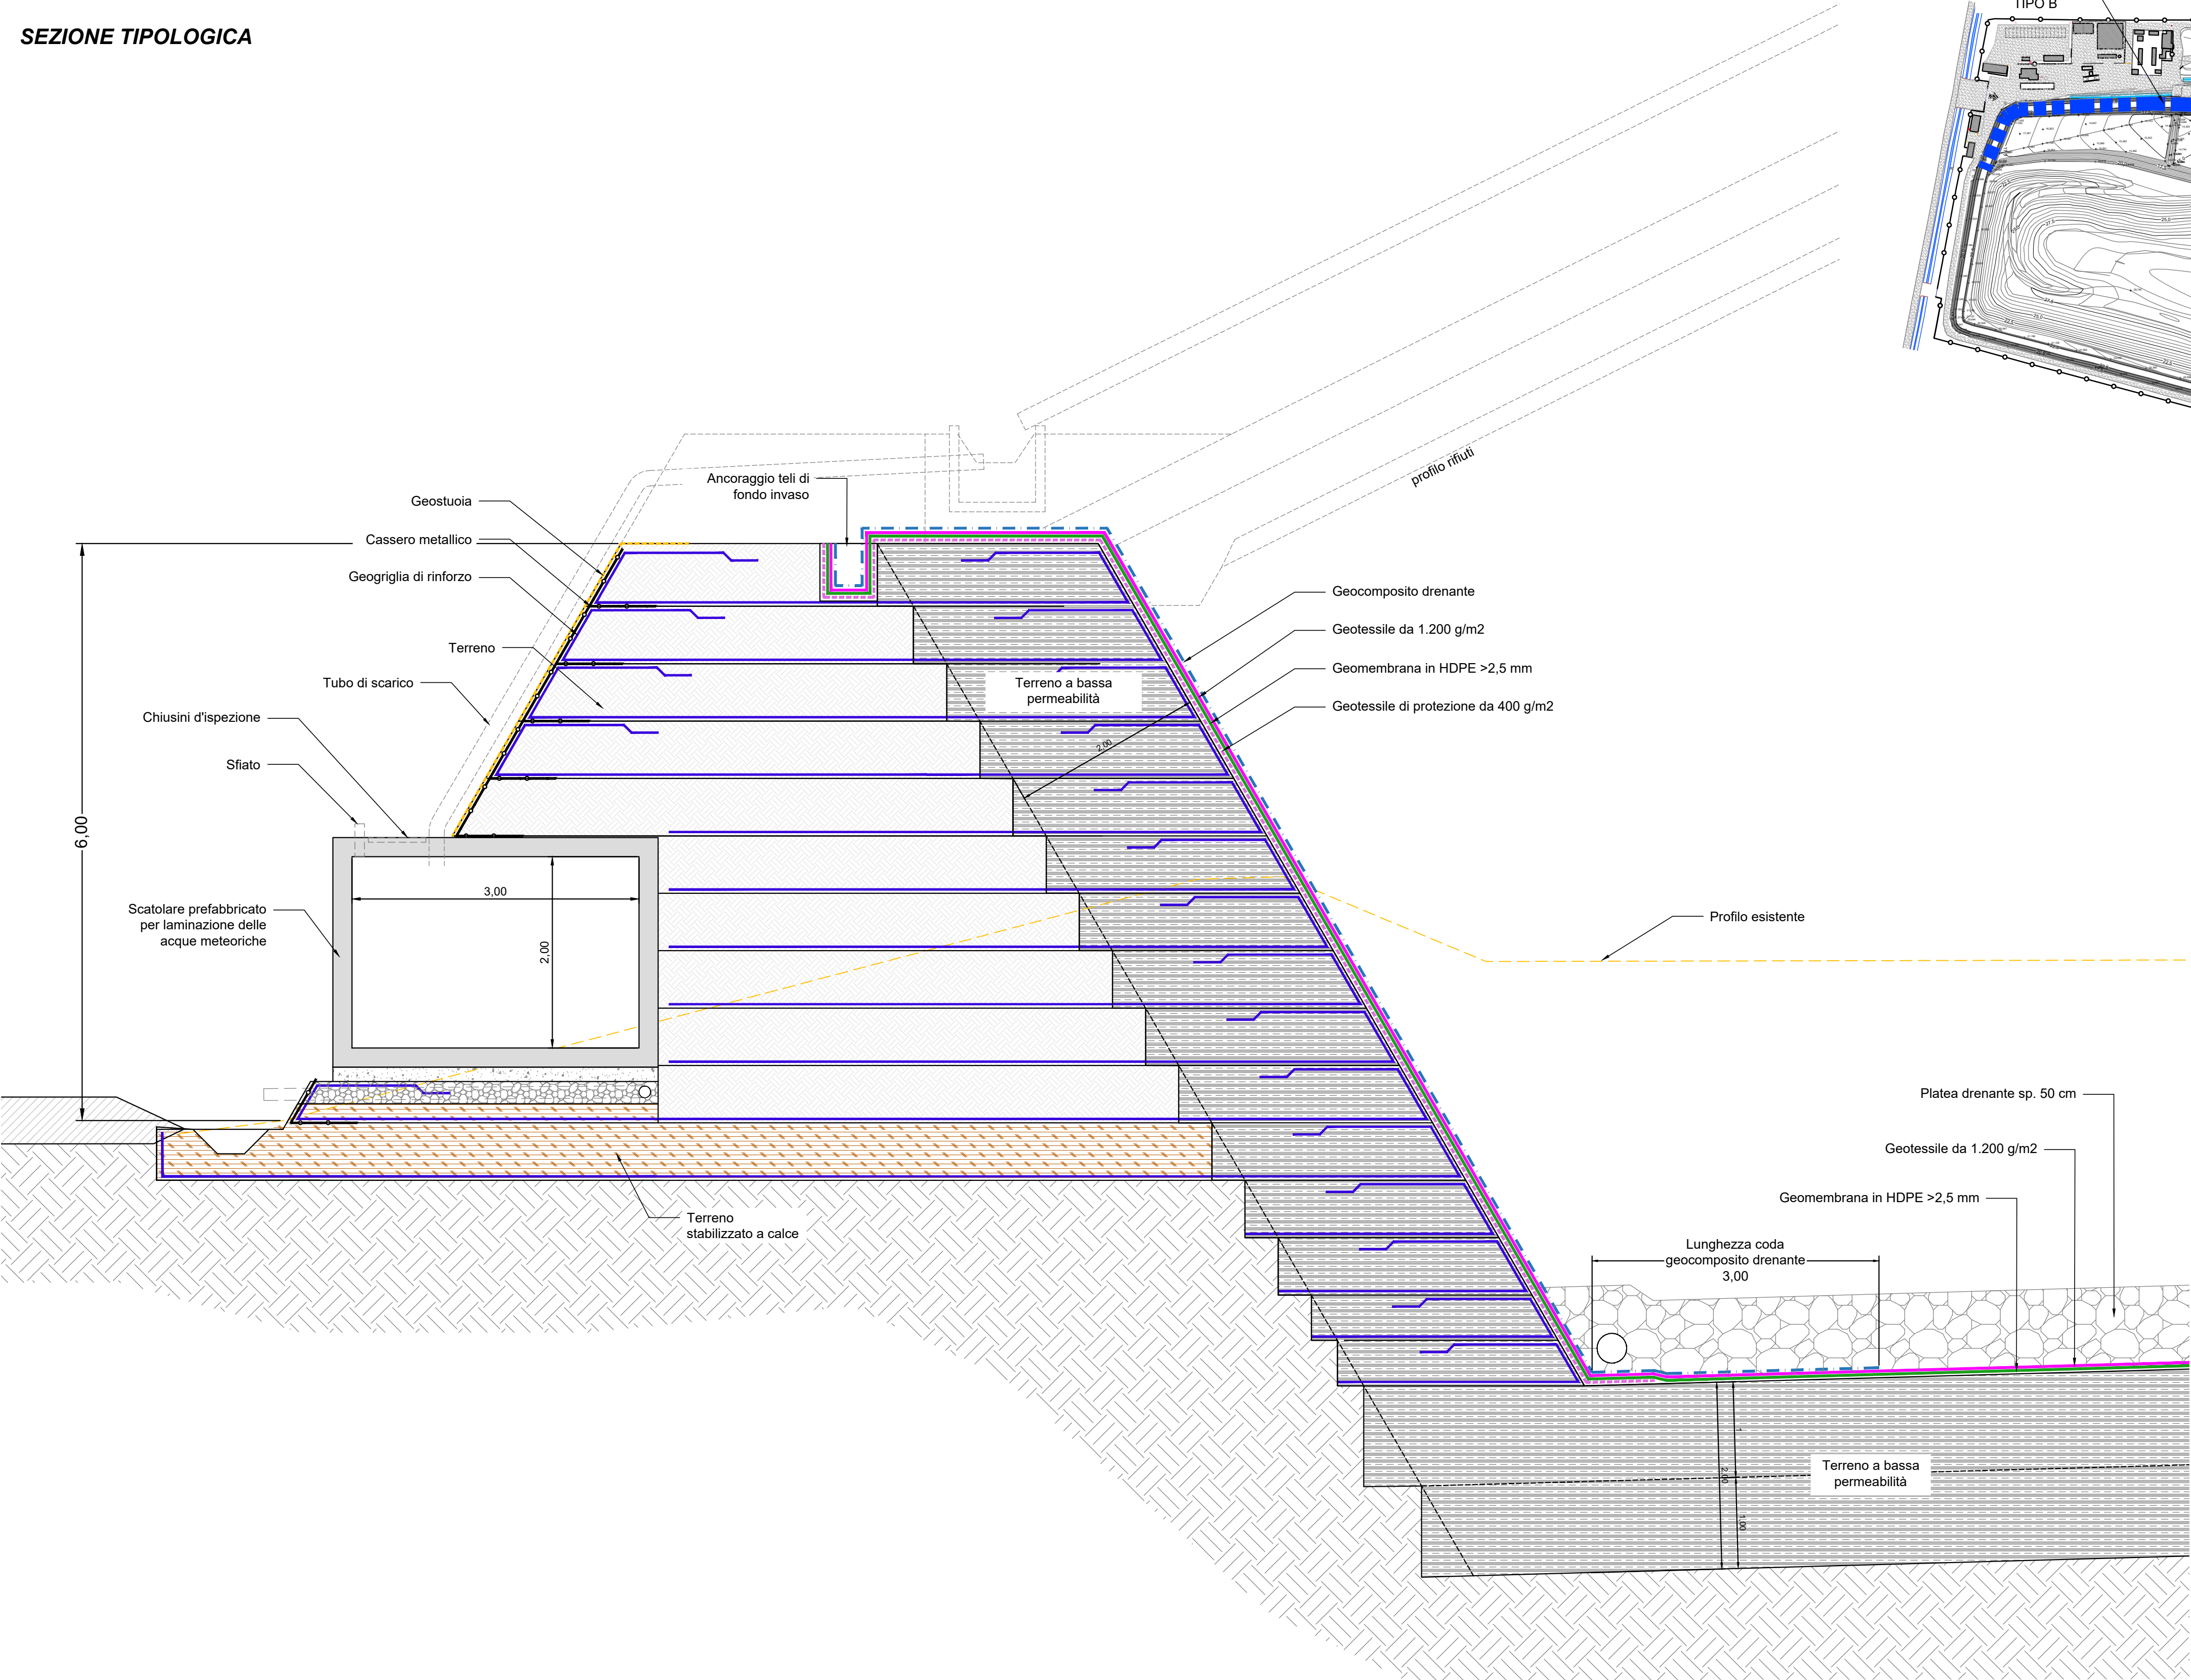

Regione EMILIA ROMAGNA Provincia di MODENA

Comune di Medolla

DISCARICA PER RIFIUTI NON PERICOLOSI  
DI VIA CAMPANA NEL COMUNE DI MEDOLLA (MO)

Continuità di esercizio della discarica esistente  
sita nel Comune di Medolla

ISTANZA DI RILASCIO DEL P.A.U.R.  
(Provvedimento Autorizzatorio Unico Regionale)

COMMITTENTE:




Via Maestri del Lavoro - 41037 Mirandola (MO)  
Tel. 0535 28111 - Fax 0535 1872005  
C.F. e P.I. 00664670361 - E mail: info@aimag.it

DIRETTORE IMPIANTI AMBIENTE

P.I. Floriano Scacchetti

ELABORAZIONE:

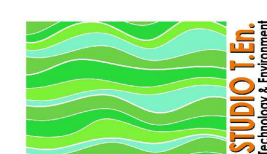

Via A. Einstein, 11 - 42122 Reggio Emilia  
Tel. 0522-337096 ; Fax: 0522-337592  
E-mail: info@studioten.it

Dott. Ing. Stefano Teneggi

Data: Ottobre 2025

Scala: 1:40

Rif.

EMISSIONE:

DATA:

SOSTITUISCE IL

SOSTITUITO DA

ELABORATO GRAFICO ARGINI TIPO B  
- Allegato A del DGR 1373/2011 -

Descrizione

Tav n°

S.3