


PLANIMETRIA GENERALE DELLO STATO AUTORIZZATO

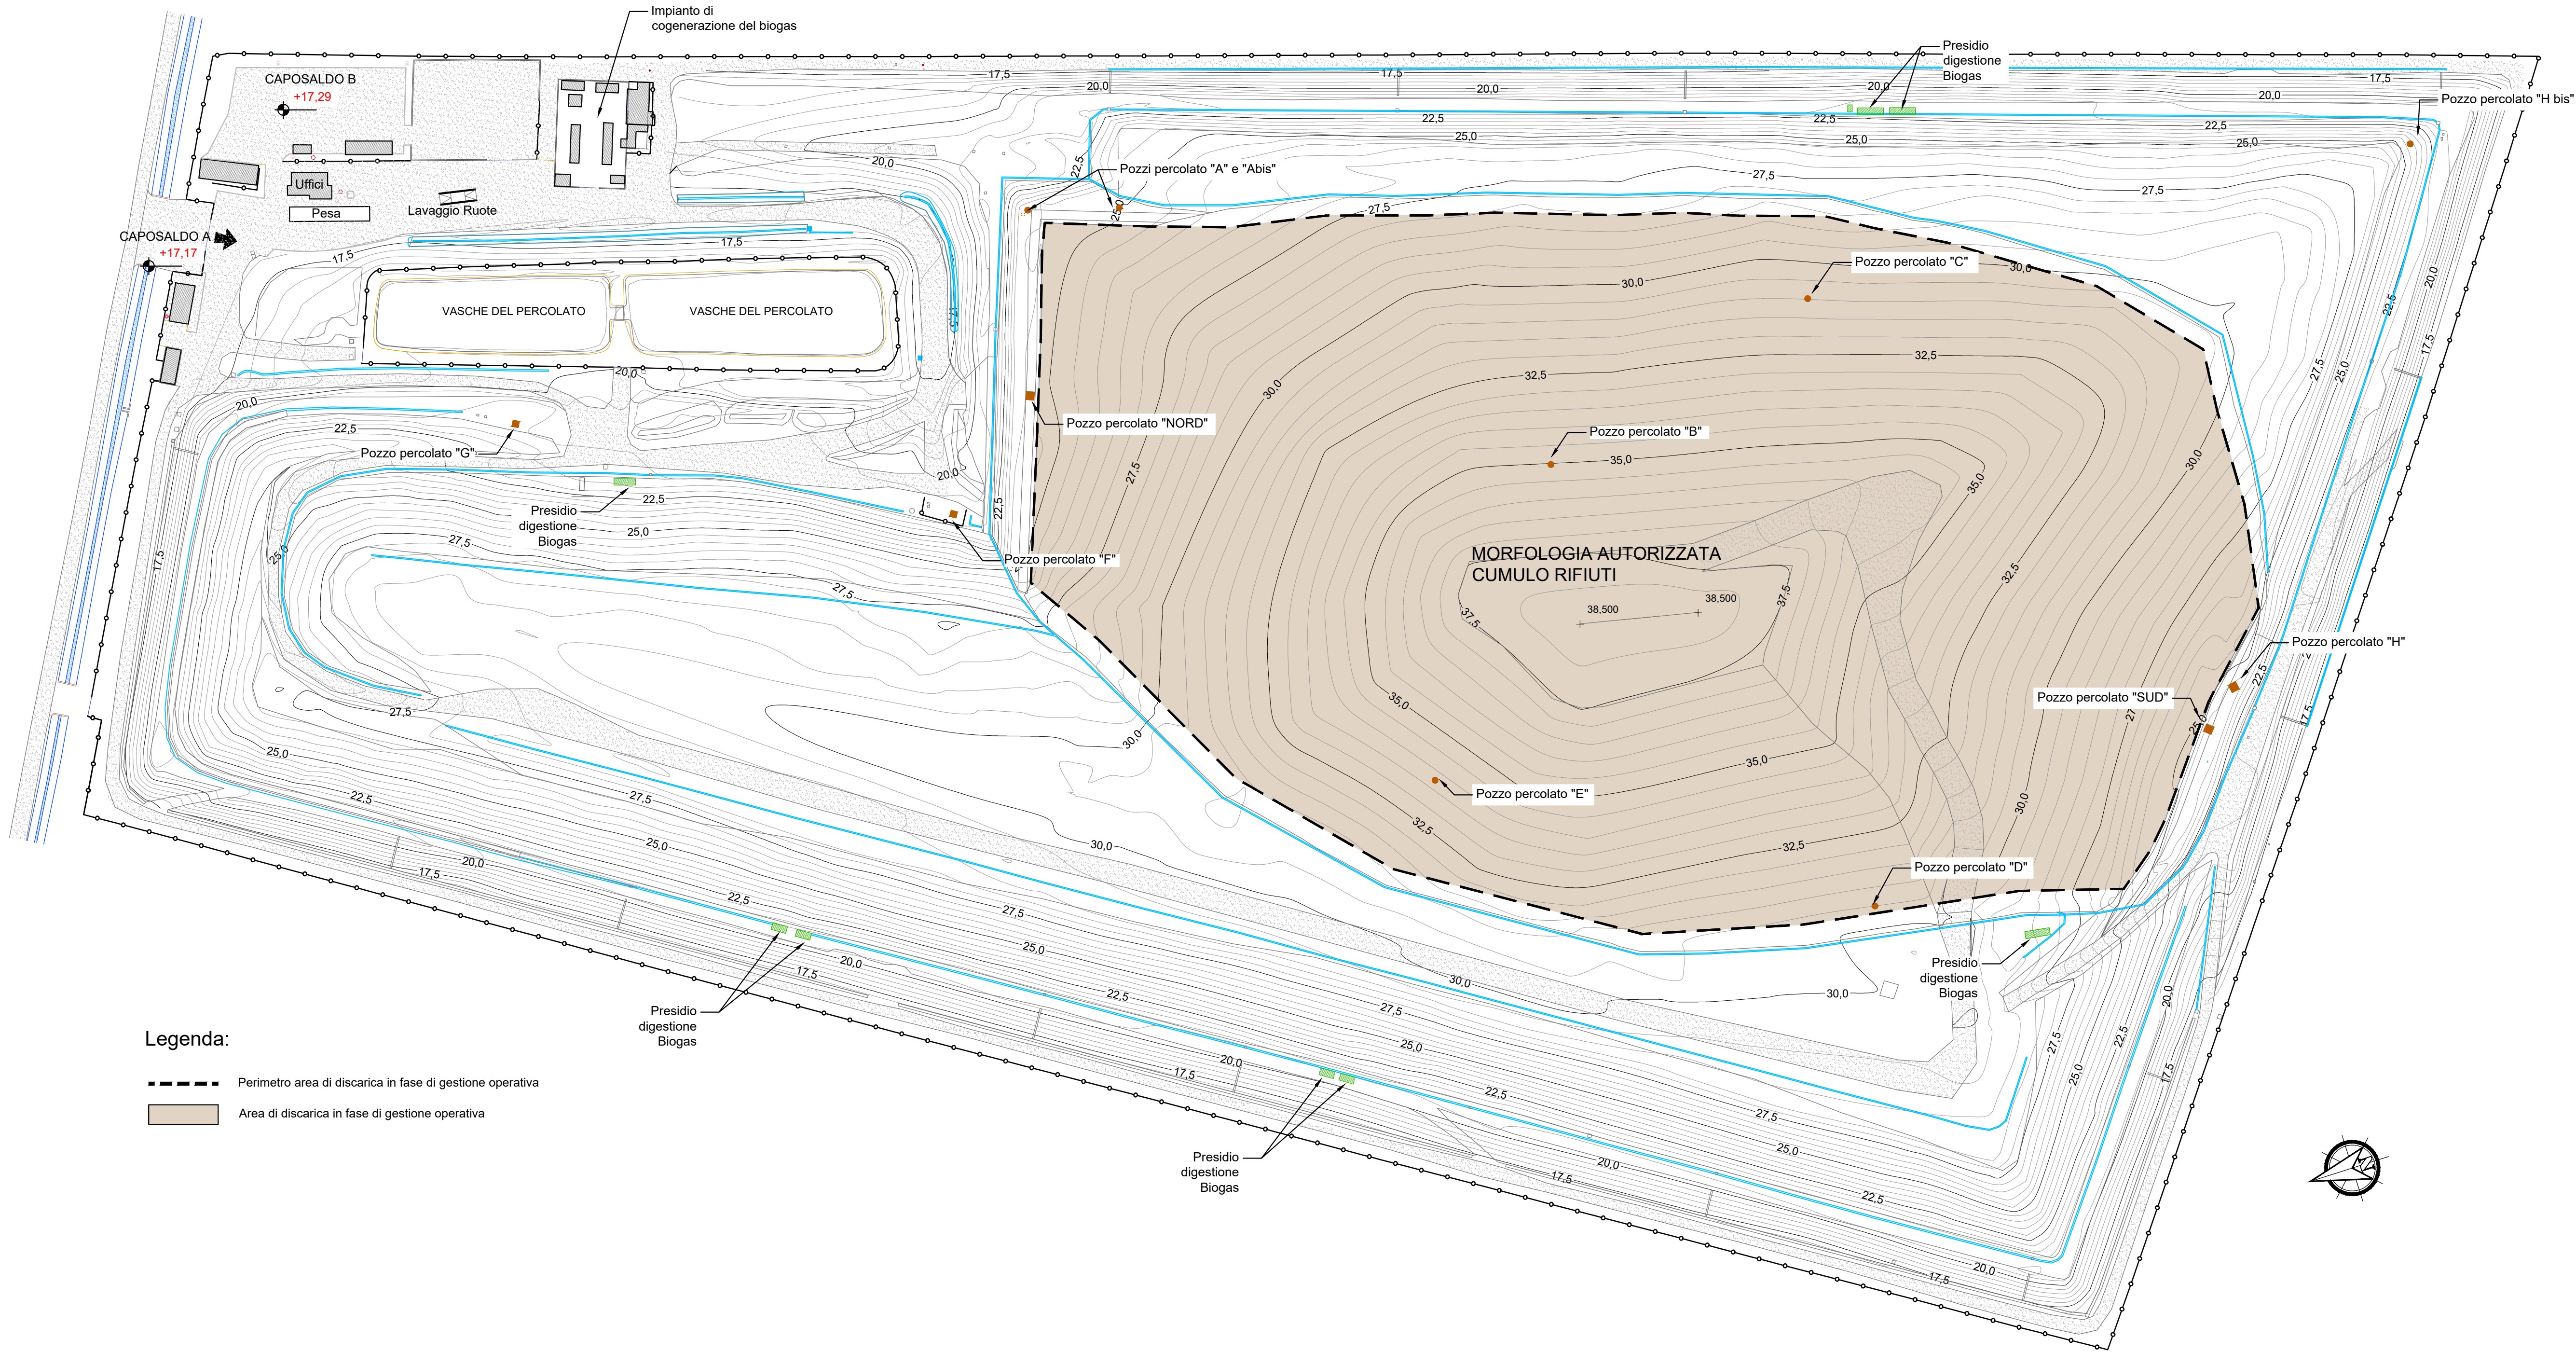

Regione EMILIA ROMAGNA Provincia di MODENA

Comune di Medolla

DISCARICA PER RIFIUTI NON PERICOLOSI
DI VIA CAMPANA NEL COMUNE DI MEDOLLA (MO)

Continuità di esercizio della discarica esistente
sita nel Comune di Medolla


ISTANZA DI RILASCIO DEL P.A.U.R.
(Provvedimento Autorizzatorio Unico Regionale)



Via Maestri del Lavoro - 41037 Mirandola (MO)
Tel. 0535 28111 - Fax 0535 1872005
C.F. e P.I. 00664670361 - E mail: info@aimag.it

DIRETTORE IMPIANTI AMBIENTE
P.I. Floriano Scacchetti

ELABORAZIONE:

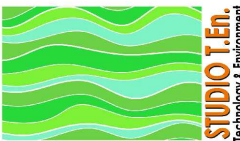

Via A. Einstein, 11 - 42122 Reggio Emilia
Tel: 0522-337096 ; Fax: 0522-337592
E-mail: info@studioten.it

Dott. Ing. Stefano Teneggi

Data: Ottobre 2025

Scala: 1:1.000

Rif.

EMISSIONE: DATA:

SOSTITUISCE IL

SOSTITUITO DA

Titolo tavola

PLANIMETRIA GENERALE
DELLO STATO AUTORIZZATO

Descrizione

Tav n°

2.2