


PLANIMETRIA GENERALE DEL SISTEMA DI RILANCIO DEL PERCOLATO

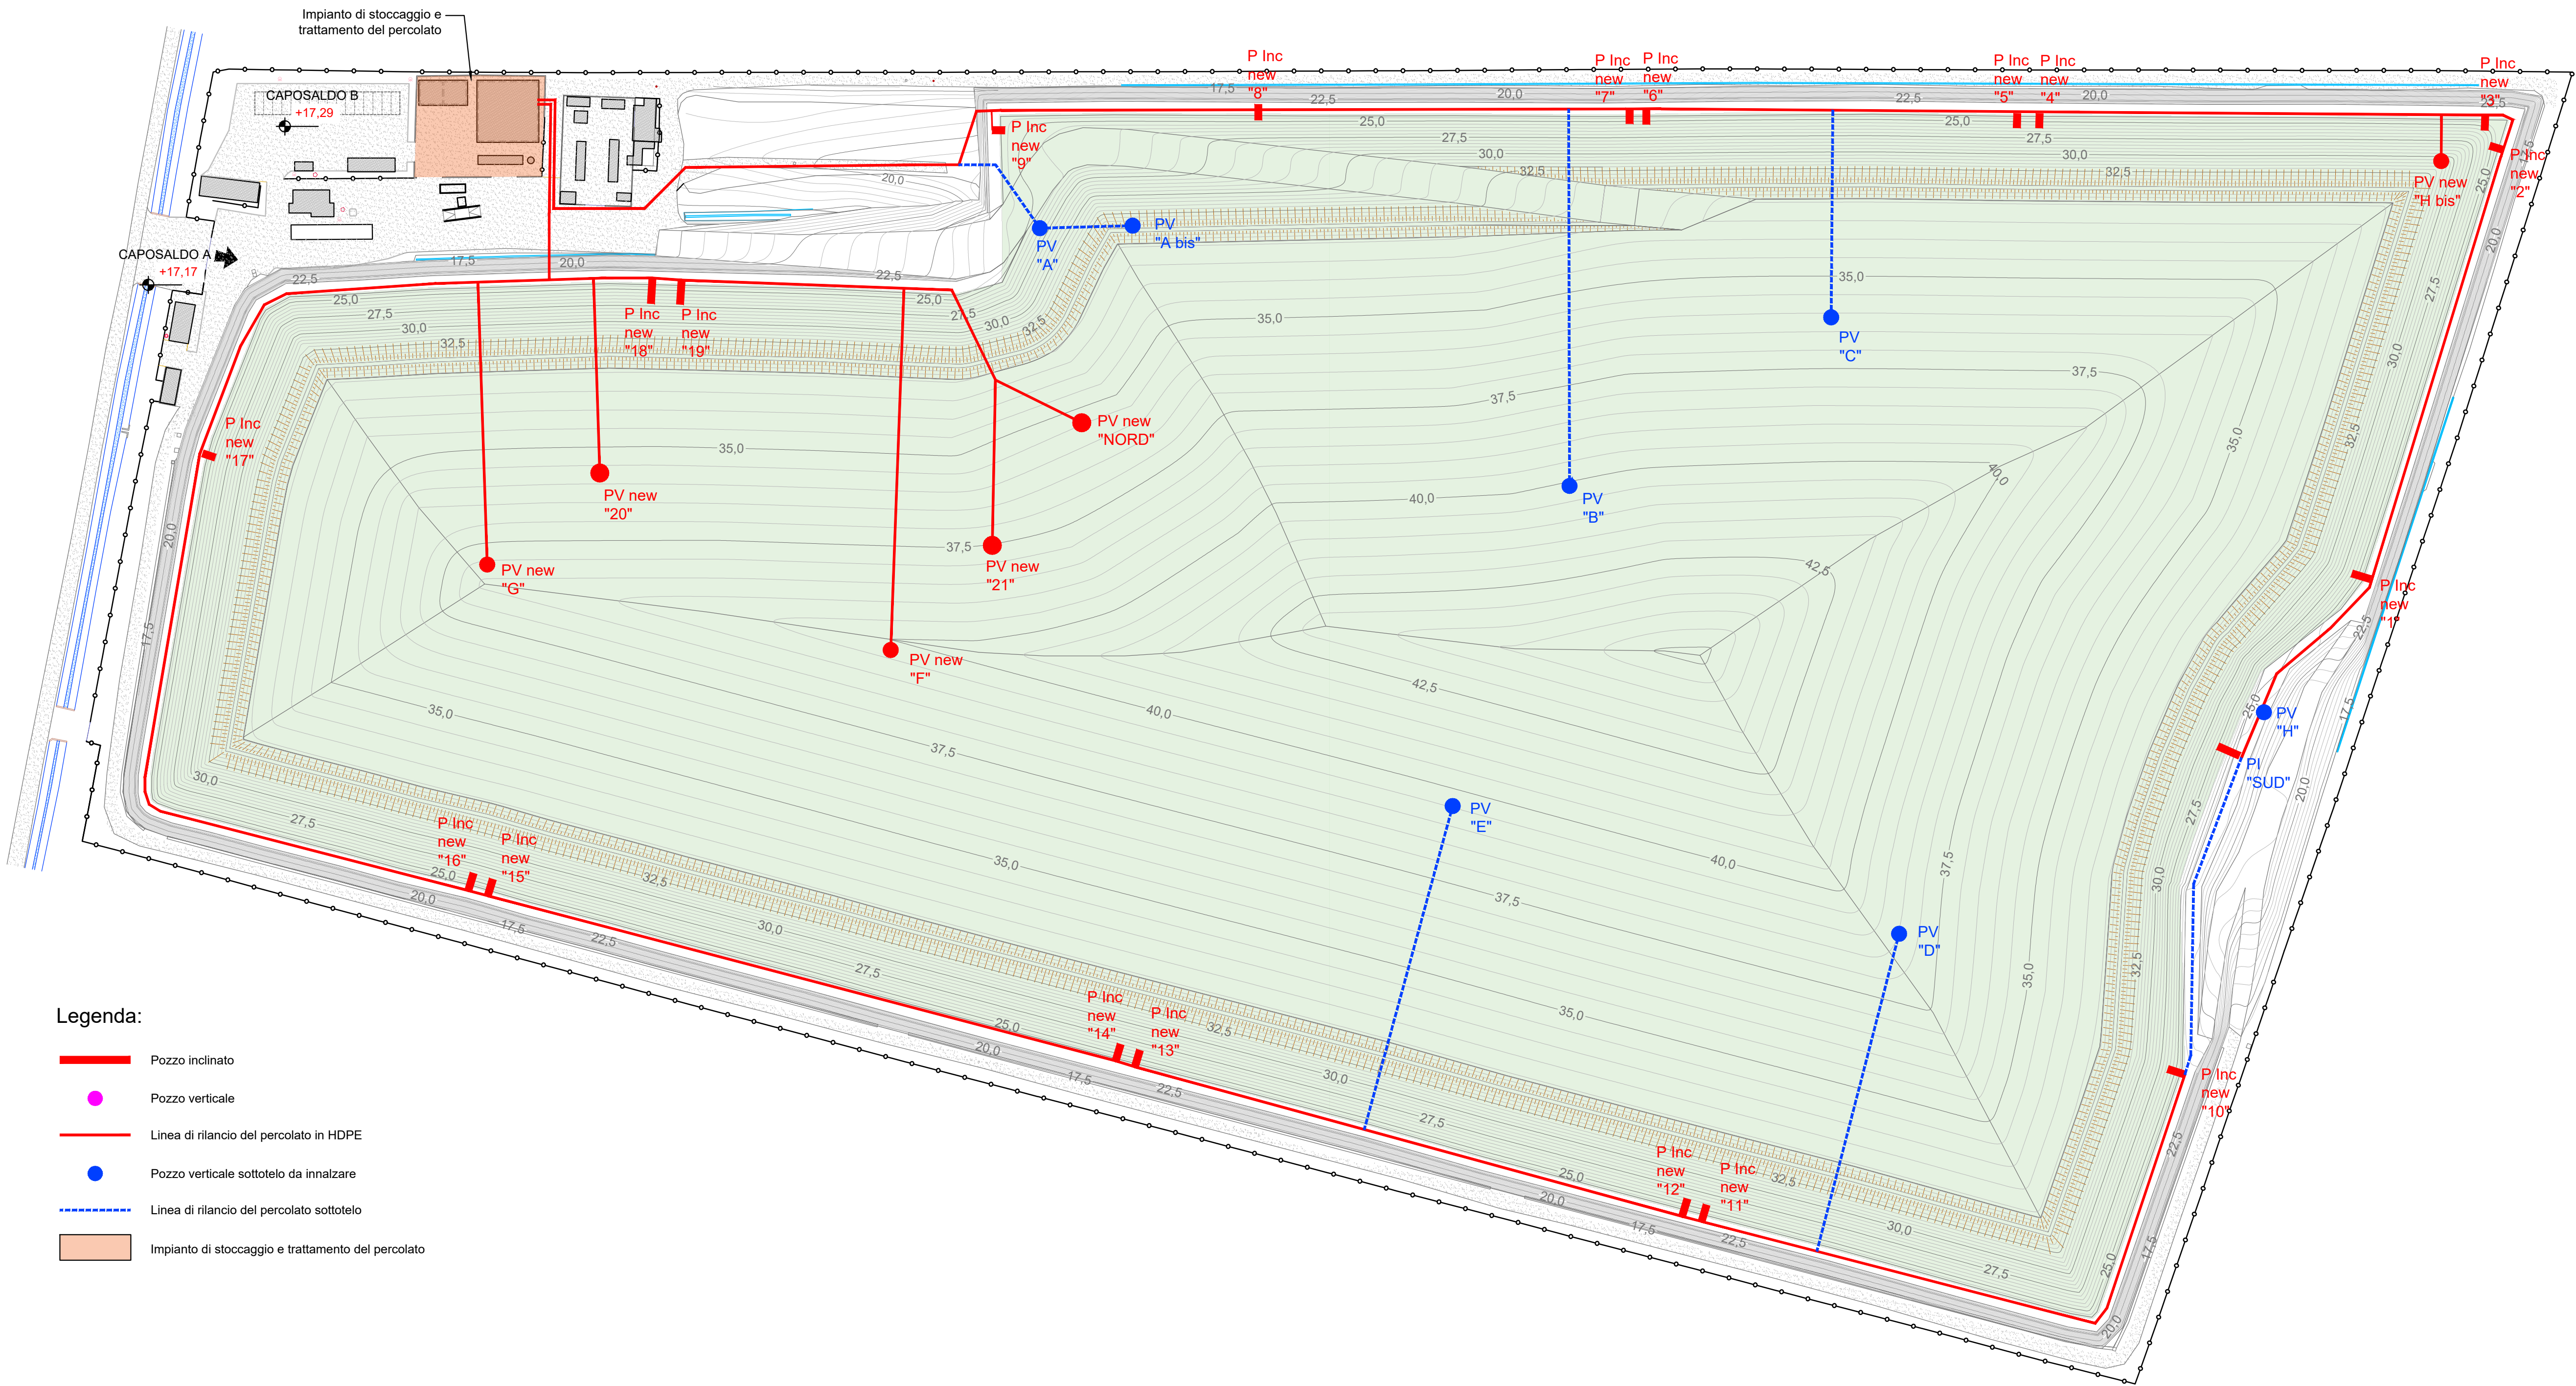

- Legenda:
- Pozzo inclinato
  - Pozzo verticale
  - Linea di rilancio del percolato in HDPE
  - Pozzo verticale sottotelo da innalzare
  - Linea di rilancio del percolato sottotelo
  - Impianto di stoccaggio e trattamento del percolato

Regione EMILIA ROMAGNA Provincia di MODENA

Comune di Medolla

DISCARICA PER RIFIUTI NON PERICOLOSI  
DI VIA CAMPANA NEL COMUNE DI MEDOLLA (MO)

Continuità di esercizio della discarica esistente  
sita nel Comune di Medolla

ISTANZA DI RILASCIO DEL P.A.U.R.  
(Provvedimento Autorizzatorio Unico Regionale)

COMMITTENTE:  
**AIMAG**  
Via Maestri del Lavoro - 41037 Mirandola (MO)  
Tel. 0535 28111 - Fax 0535 1872005  
C.F. e P.I. 00664670361 - E mail: info@aimag.it

ELABORAZIONE:  
**STUDIO IEN**  
Via A. Einstein, 11 - 42122 Reggio Emilia  
Tel: 0522-337096 ; Fax: 0522-337592  
E-mail: info@studioten.it

DIRETTORE IMPIANTI AMBIENTE  
**P.I. Floriano Scacchetti**

Dott. Ing. Stefano Teneggi

Data: **Ottobre 2025**

Scala: **1:1.000**

Rif.

EMISSIONE: DATA:

SOSTITUISCE IL

SOSTITUITO DA

Titolo tavola

PLANIMETRIA GENERALE  
DEL SISTEMA DI RILANCIO  
DEL PERCOLATO

Descrizione

Tav n°

4.2