



P&I - GESTIONE DEL PERCOLATO STATO ATTUALE

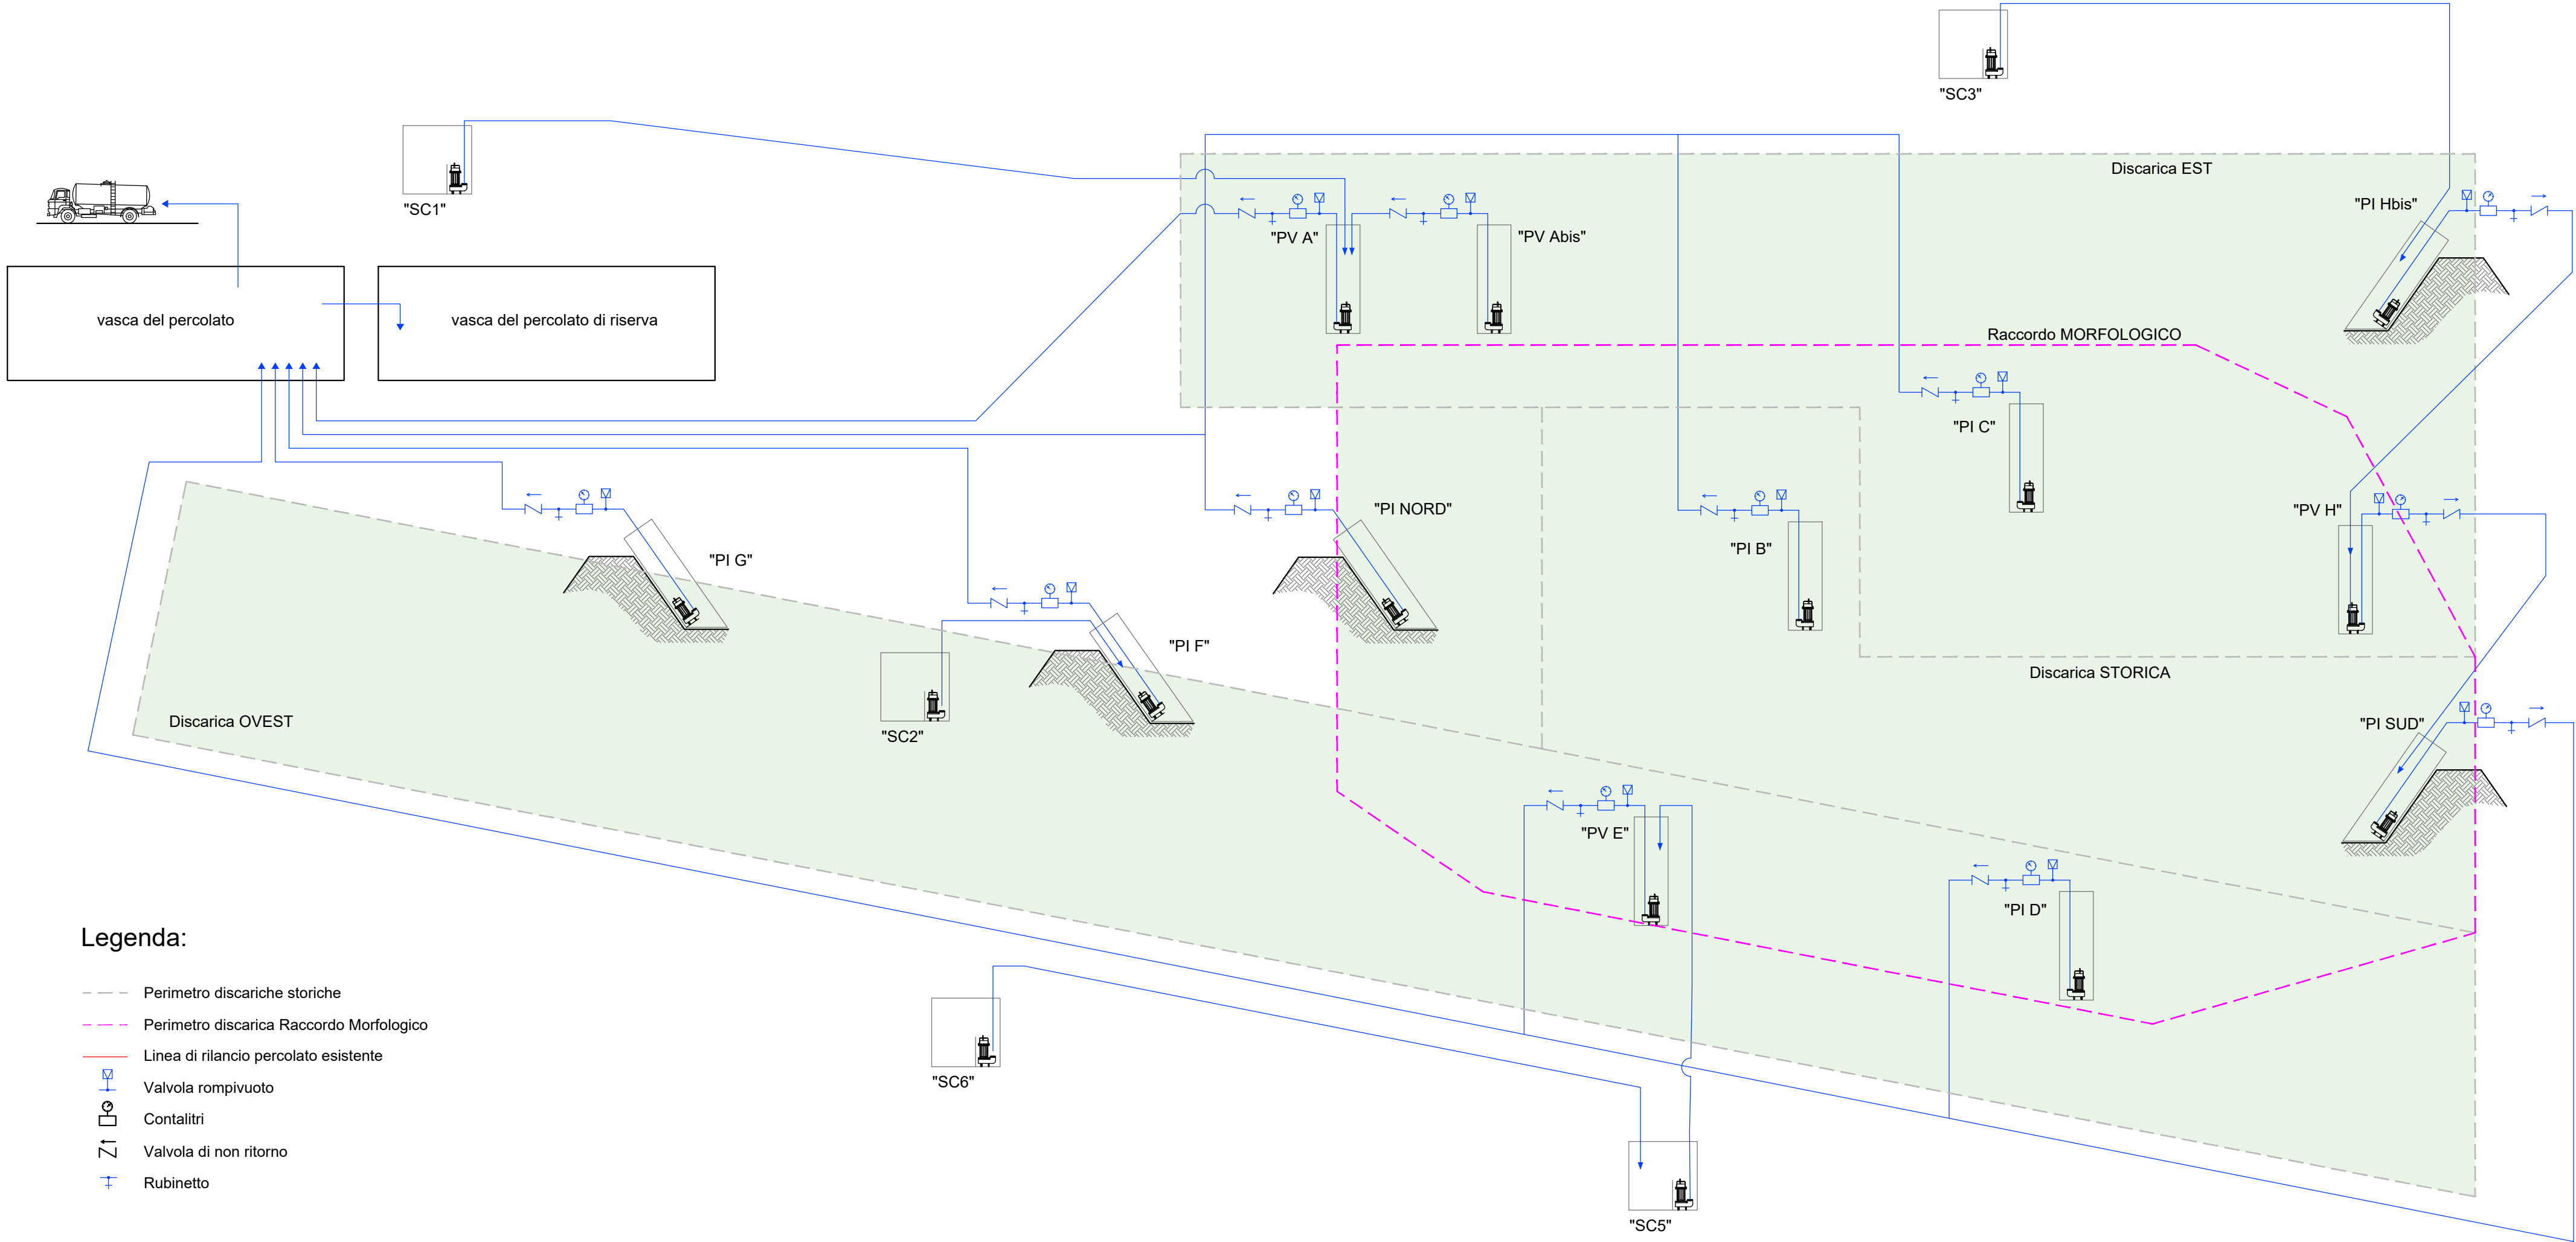

P&I - GESTIONE DEL PERCOLATO STATO DI PROGETTO

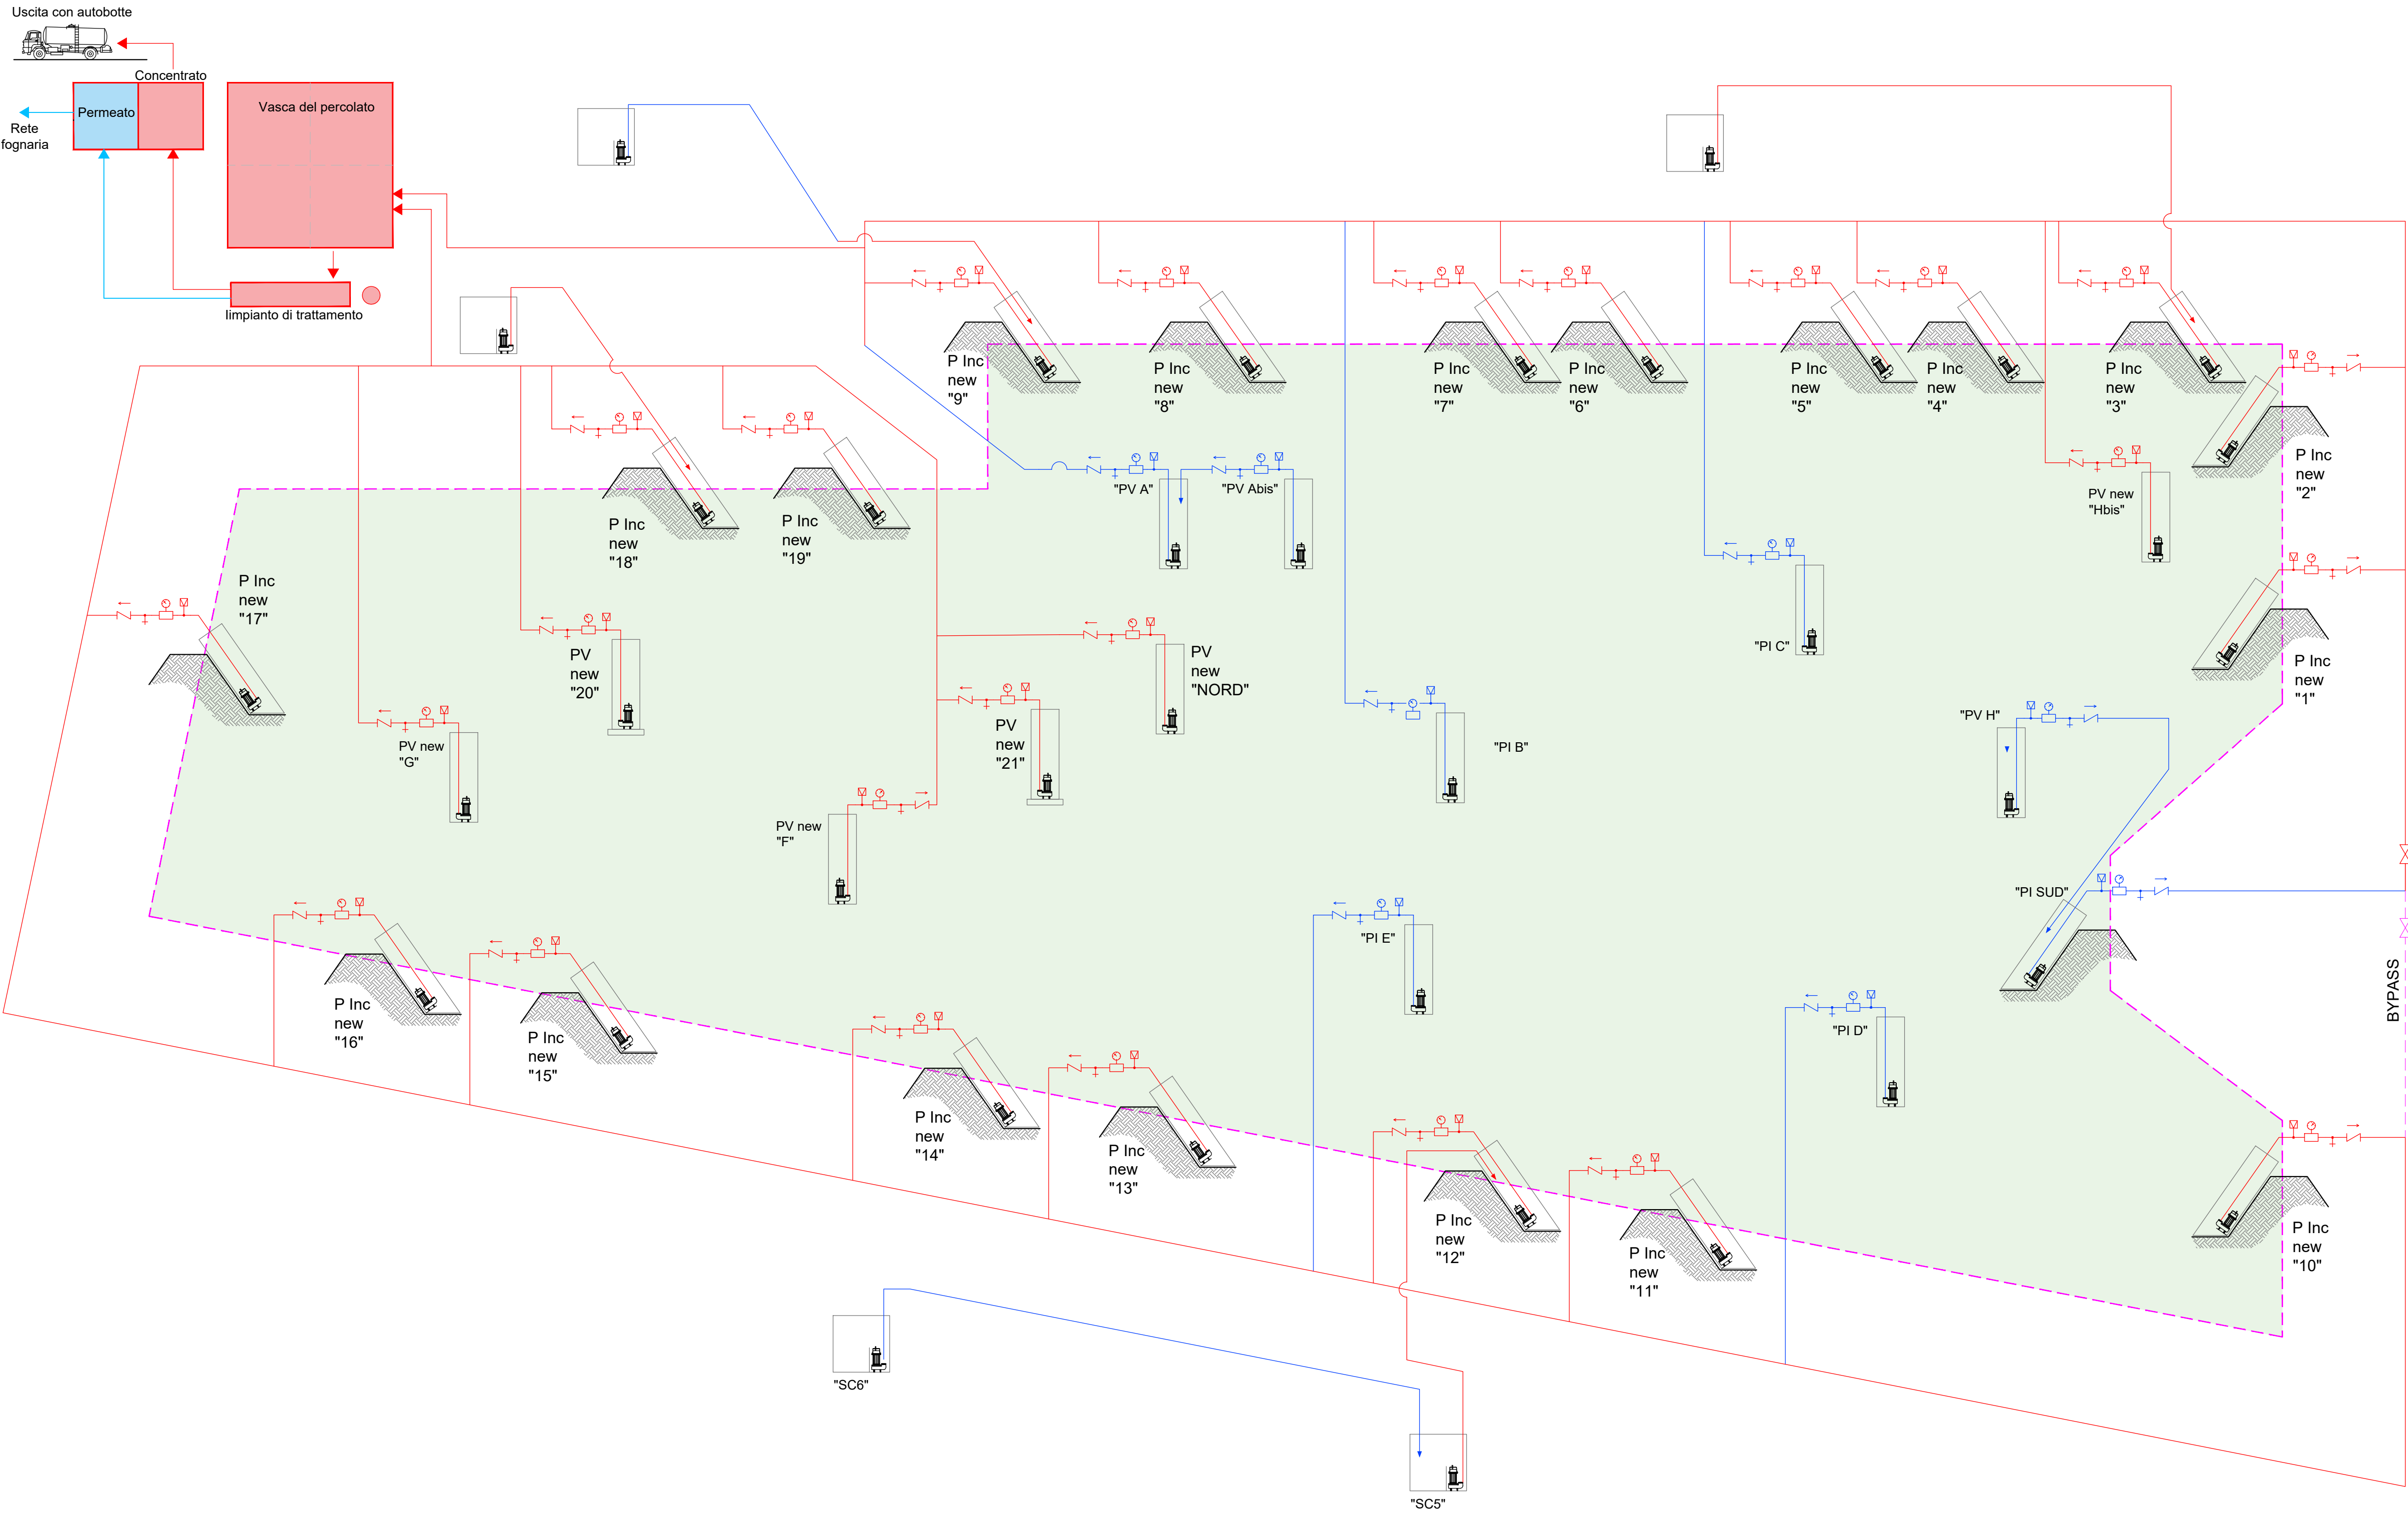

Regione EMILIA ROMAGNA Provincia di MODENA

Comune di Medolla

DISCARICA PER RIFIUTI NON PERICOLOSI  
DI VIA CAMPANA NEL COMUNE DI MEDOLLA (MO)

Continuità di esercizio della discarica esistente  
sita nel Comune di Medolla


ISTANZA DI RILASCIO DEL P.A.U.R.  
(Provvedimento Autorizzatorio Unico Regionale)

COMMITTENTE:



Via Maestri del Lavoro - 41037 Mirandola (MO)  
Tel. 0535 28111 - Fax 0535 1872005  
C.F. e P.I. 00664670361 - E mail: info@aimag.it

ELABORAZIONE:

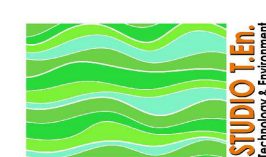

Via A. Einstein, 11 - 42122 Reggio Emilia  
Tel. 0522-337096 ; Fax: 0522-337592  
E-mail: info@studioten.it

DIRETTORE IMPIANTI AMBIENTE

P.I. Floriano Scacchetti

Dott. Ing. Stefano Teneggi

Data: Ottobre 2025

Titolo tavola

Scala: varie

Rif.

EMISSIONE:

DATA:

SOSTITUISCE IL

SOSTITUITO DA

Descrizione

Tav n°

P&I COMPLESSIVO  
GESTIONE DEL PERCOLATO

4.4