



SEZIONE 01 (CORRENTE)
Scala 1:200

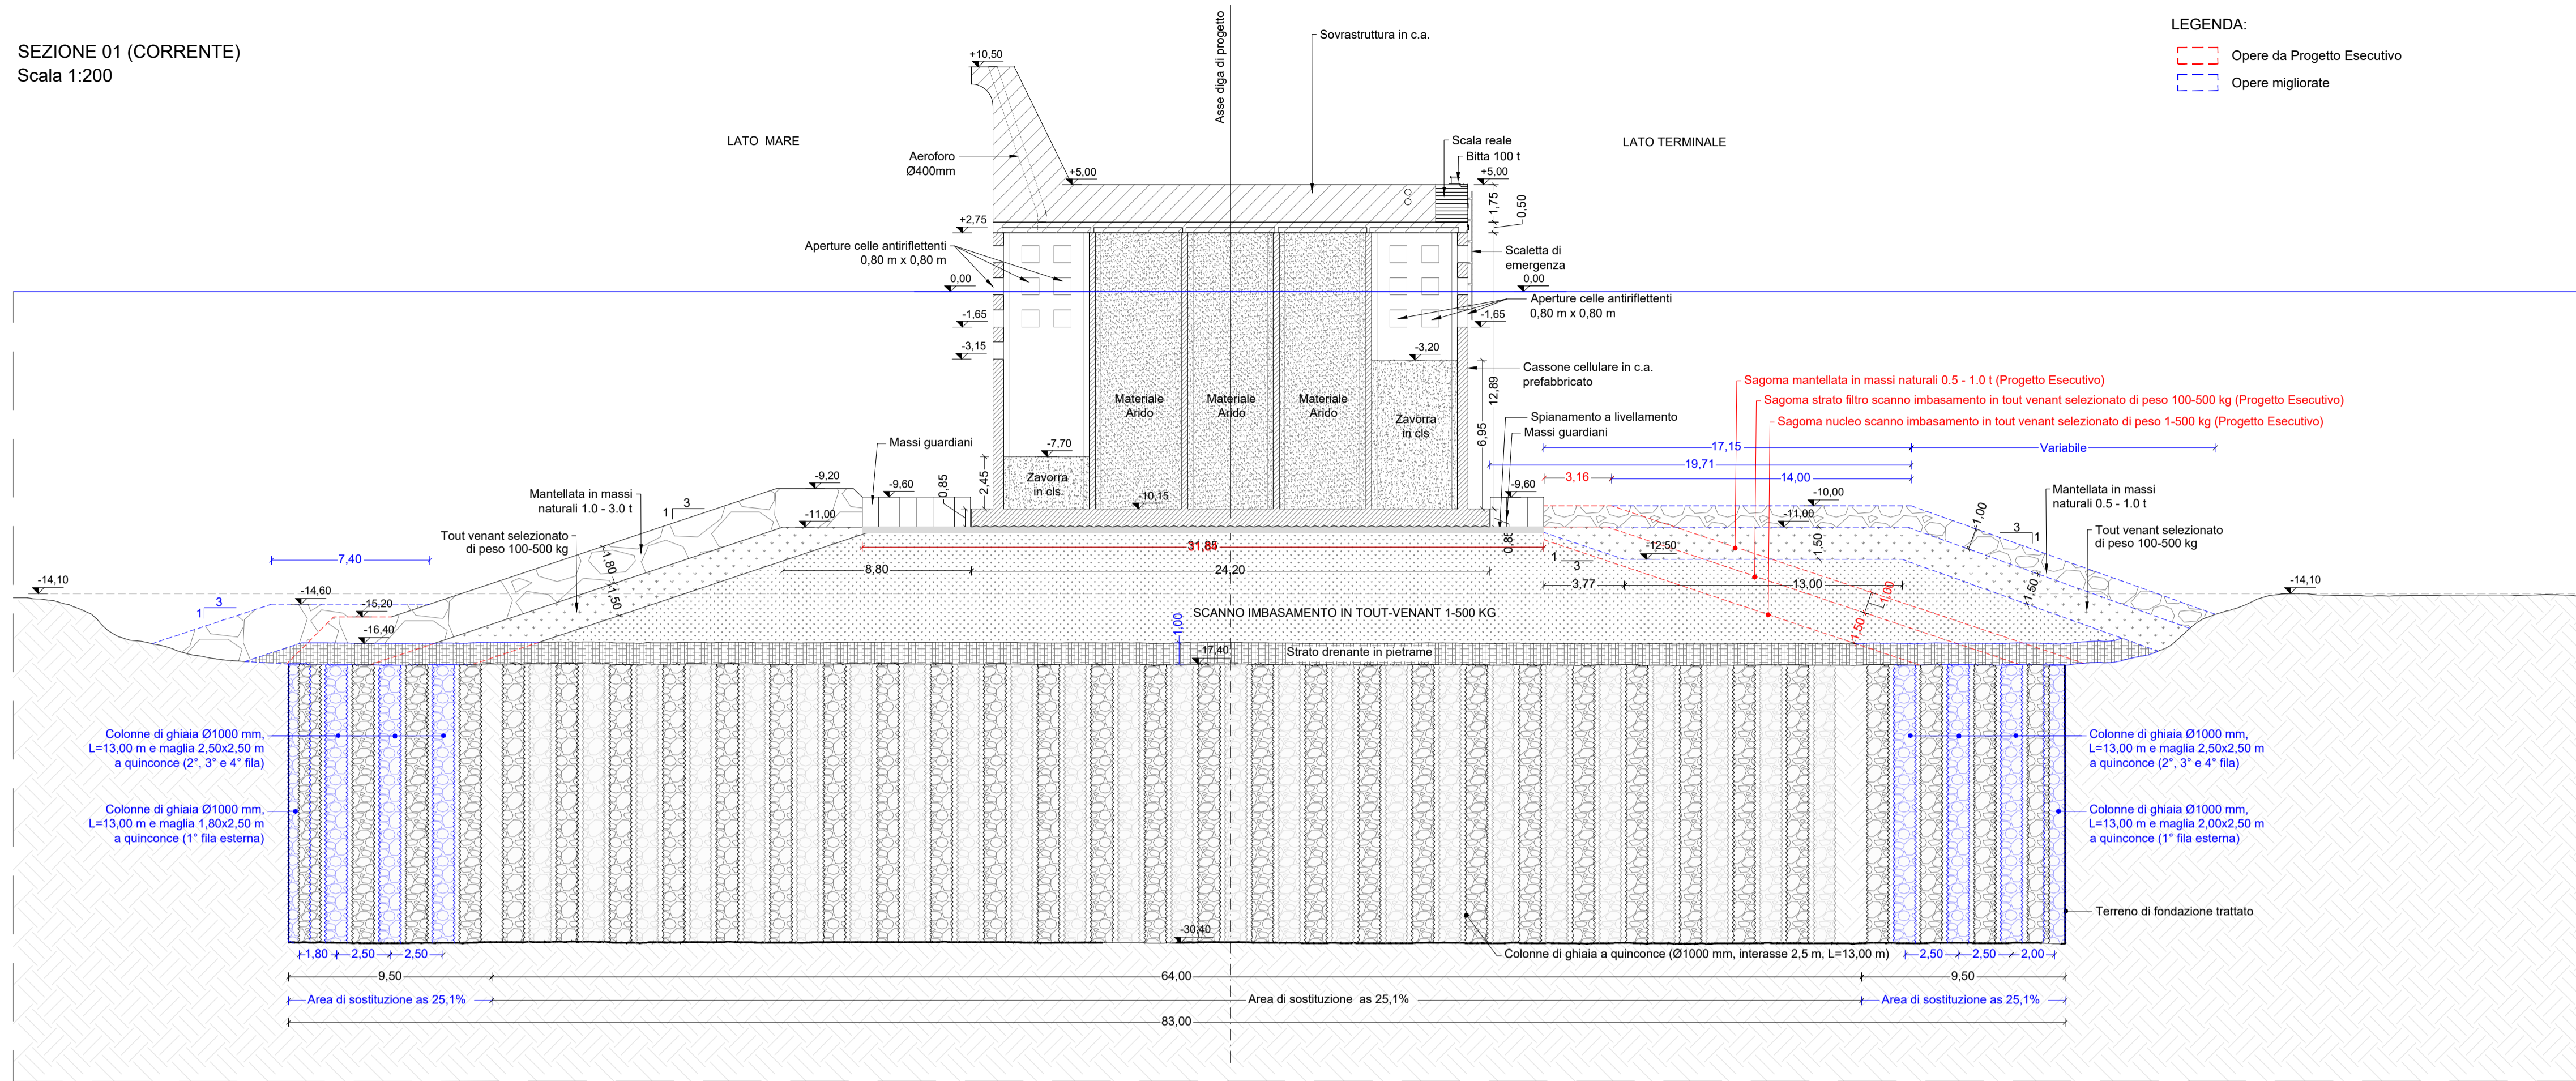

SEZIONE 02 (TESTATA)
Scala 1:200

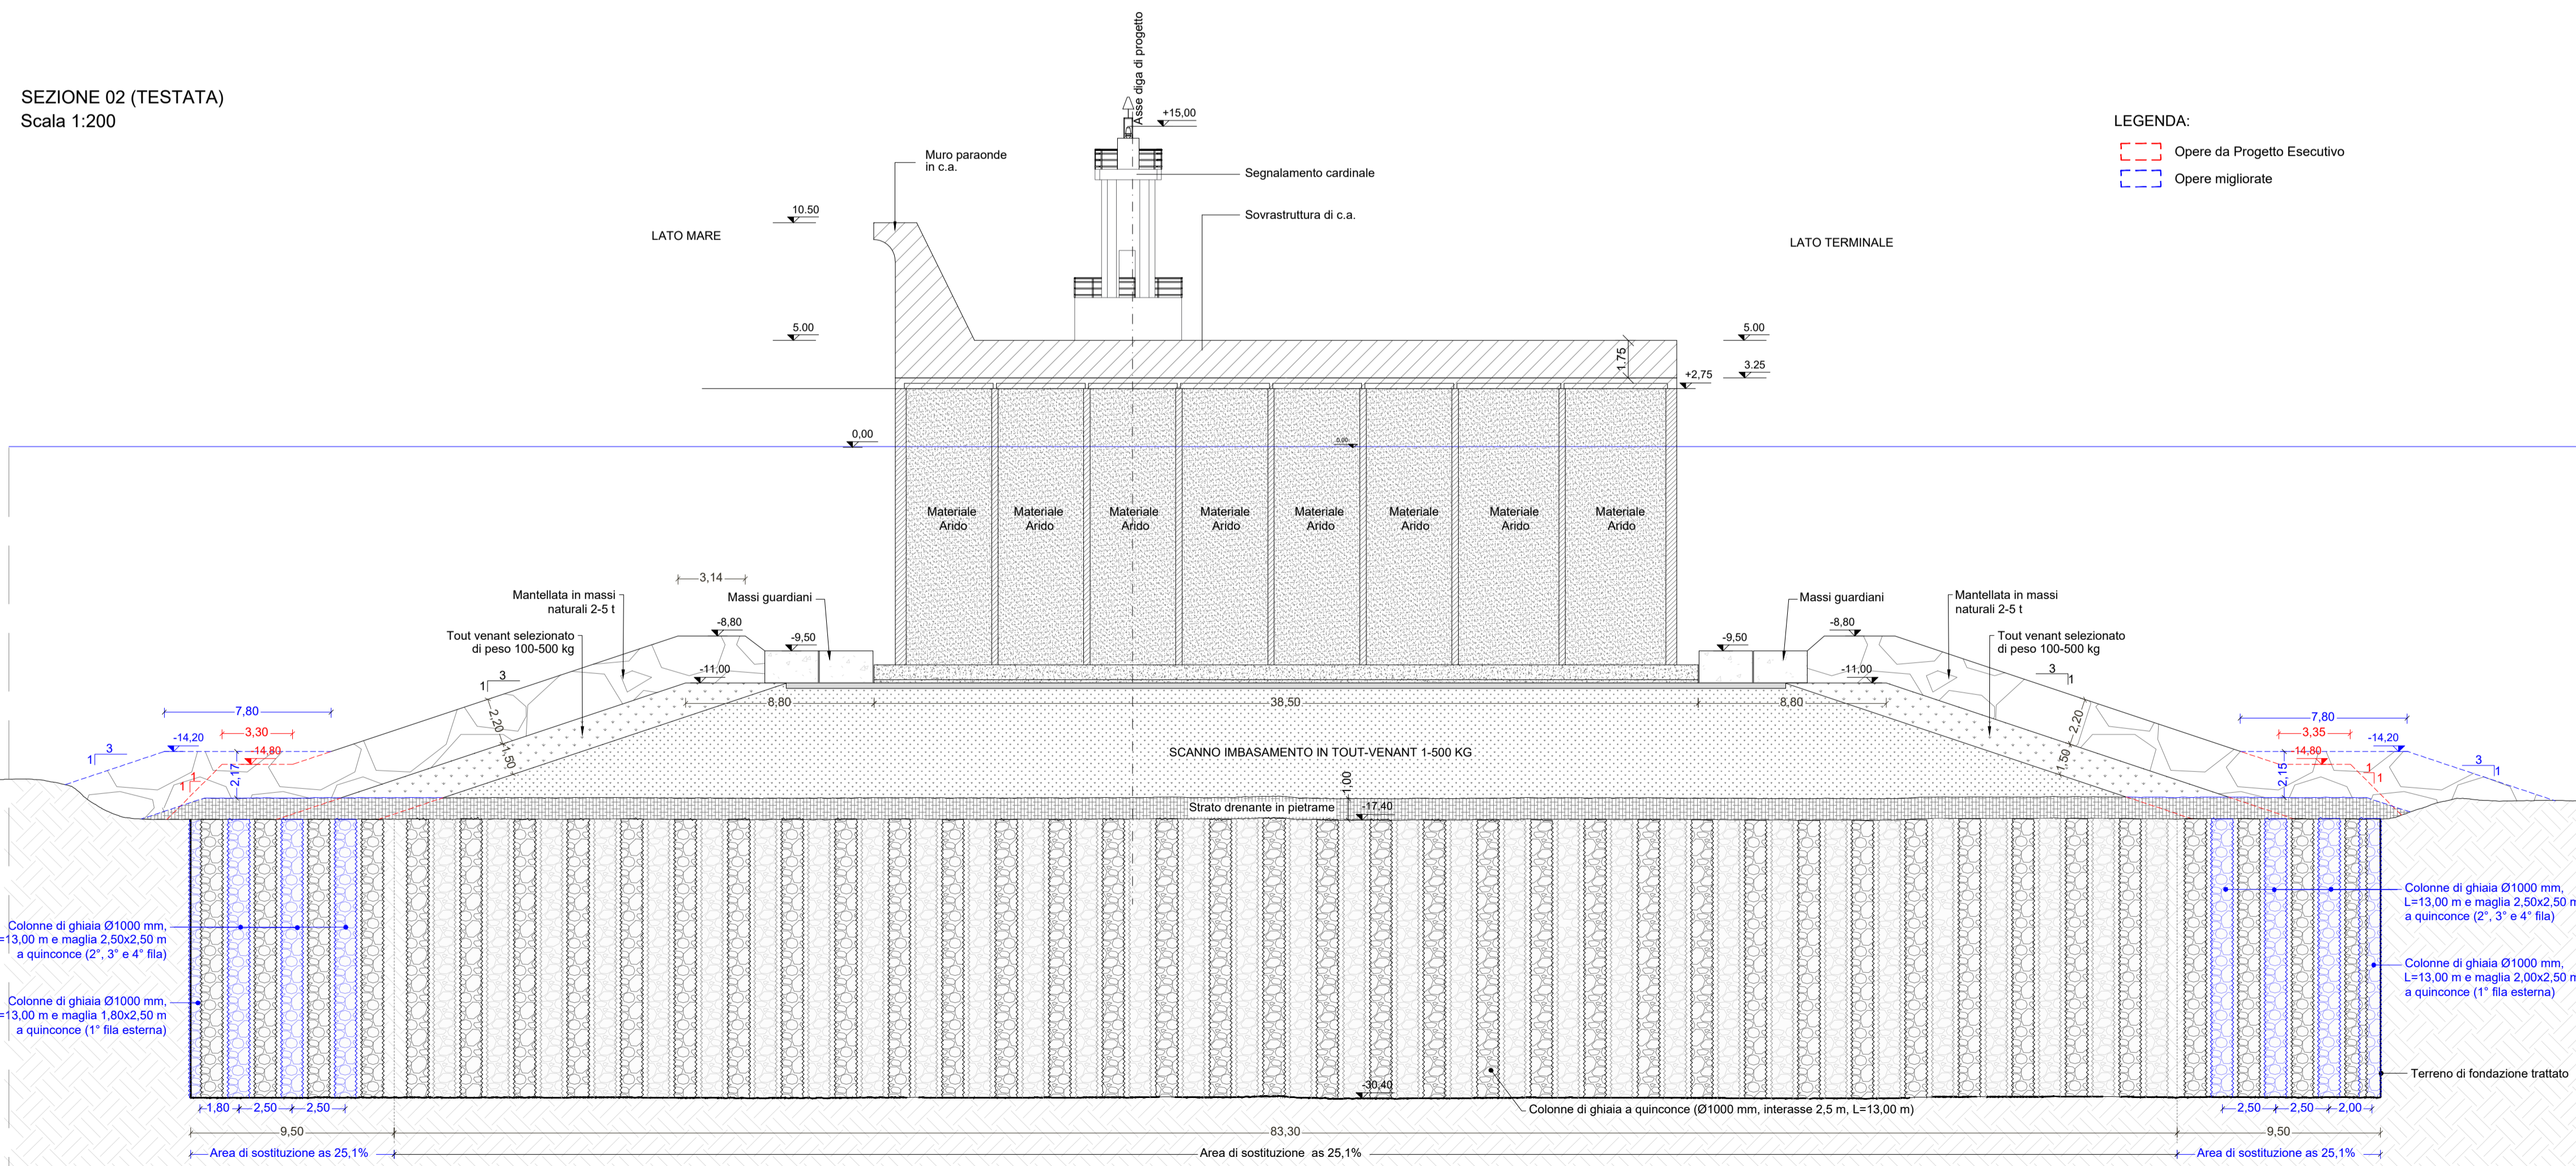

Il presente elaborato è da considerarsi sostitutivo del seguente disegno:
000-ZX-D-85002_0_Sezioni tipologiche

CUP ASSEGNATO AL PROGETTO E63F22000090007

09/12/25	Emissione - Interventi migliorativi	F. Capozzi	L. Nardi	P. Russo	
Rev.	Data	Descrizione	Preparato	Controllato	Approv./Autor.
Progettista					
FSRU RAVENNA E COLLEGAMENTO ALLA RETE NAZIONALE GASDOTTI					
PROGETTO ESECUTIVO - DIGA FRANGIFLUTTI					
Sezioni tipologiche				Commessa NQ/R22199	
N° Doc. Ingegneria: 201064C-055-DW-3301-901				N° Doc. Committente: 000-ZX-D-90001	
Scala	Foglio: 1 di 1	Formato:	Rev.		