



Stallo linea in cavo 132 kV - Scala 1:100

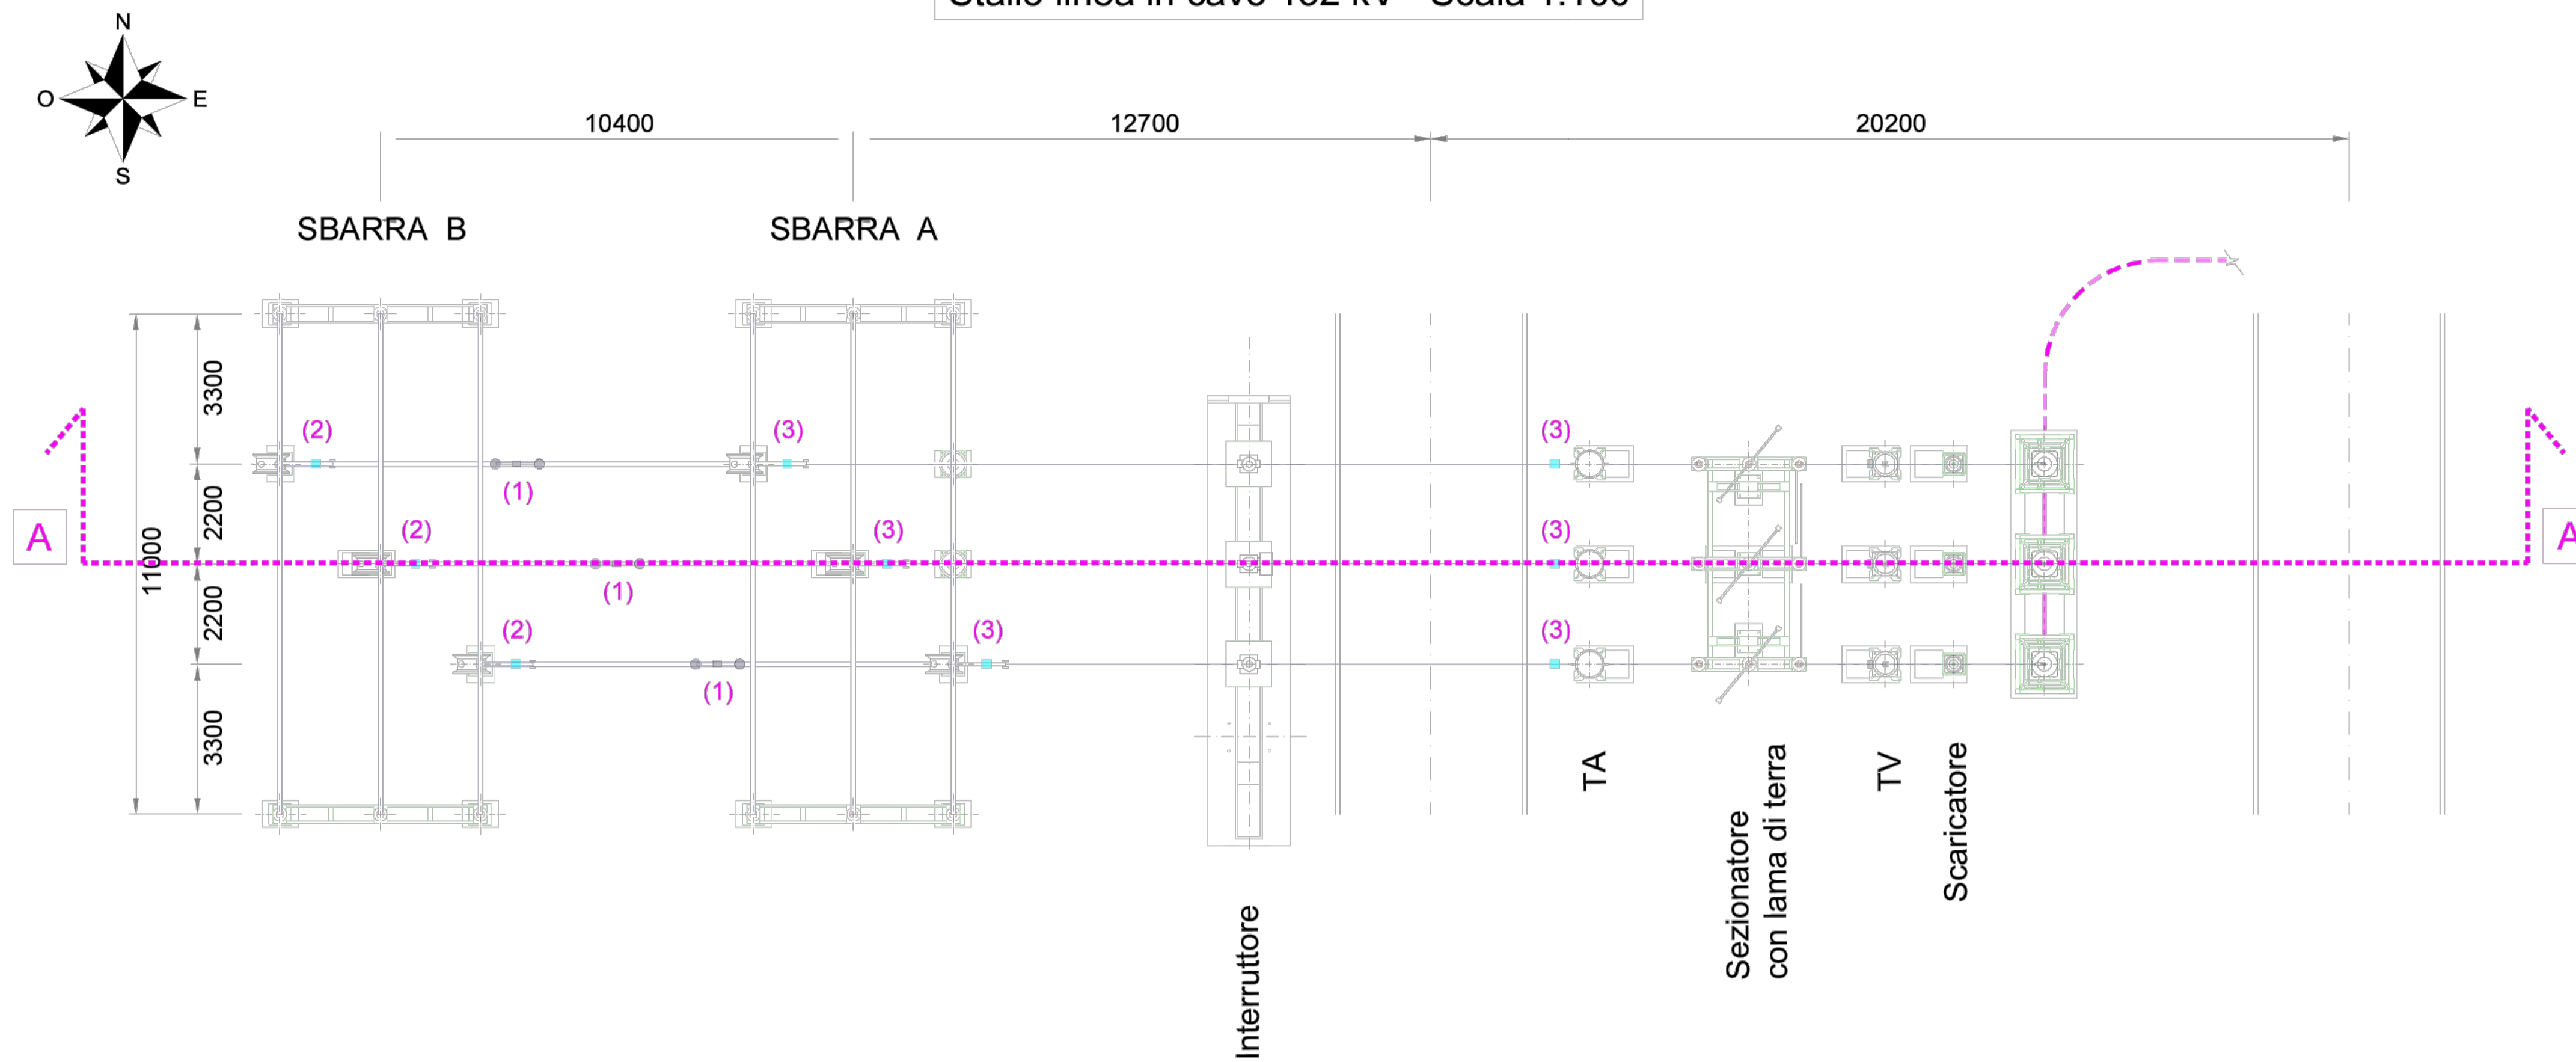

Note

(1) Antivibrante a balestra
 (2) Punti fissi per conduttore tubolare da Ø 100
 (3) Punti fissi per conduttore a corda di alluminio Ø 36 BINATA

Sezione A-A' - Scala 1:100

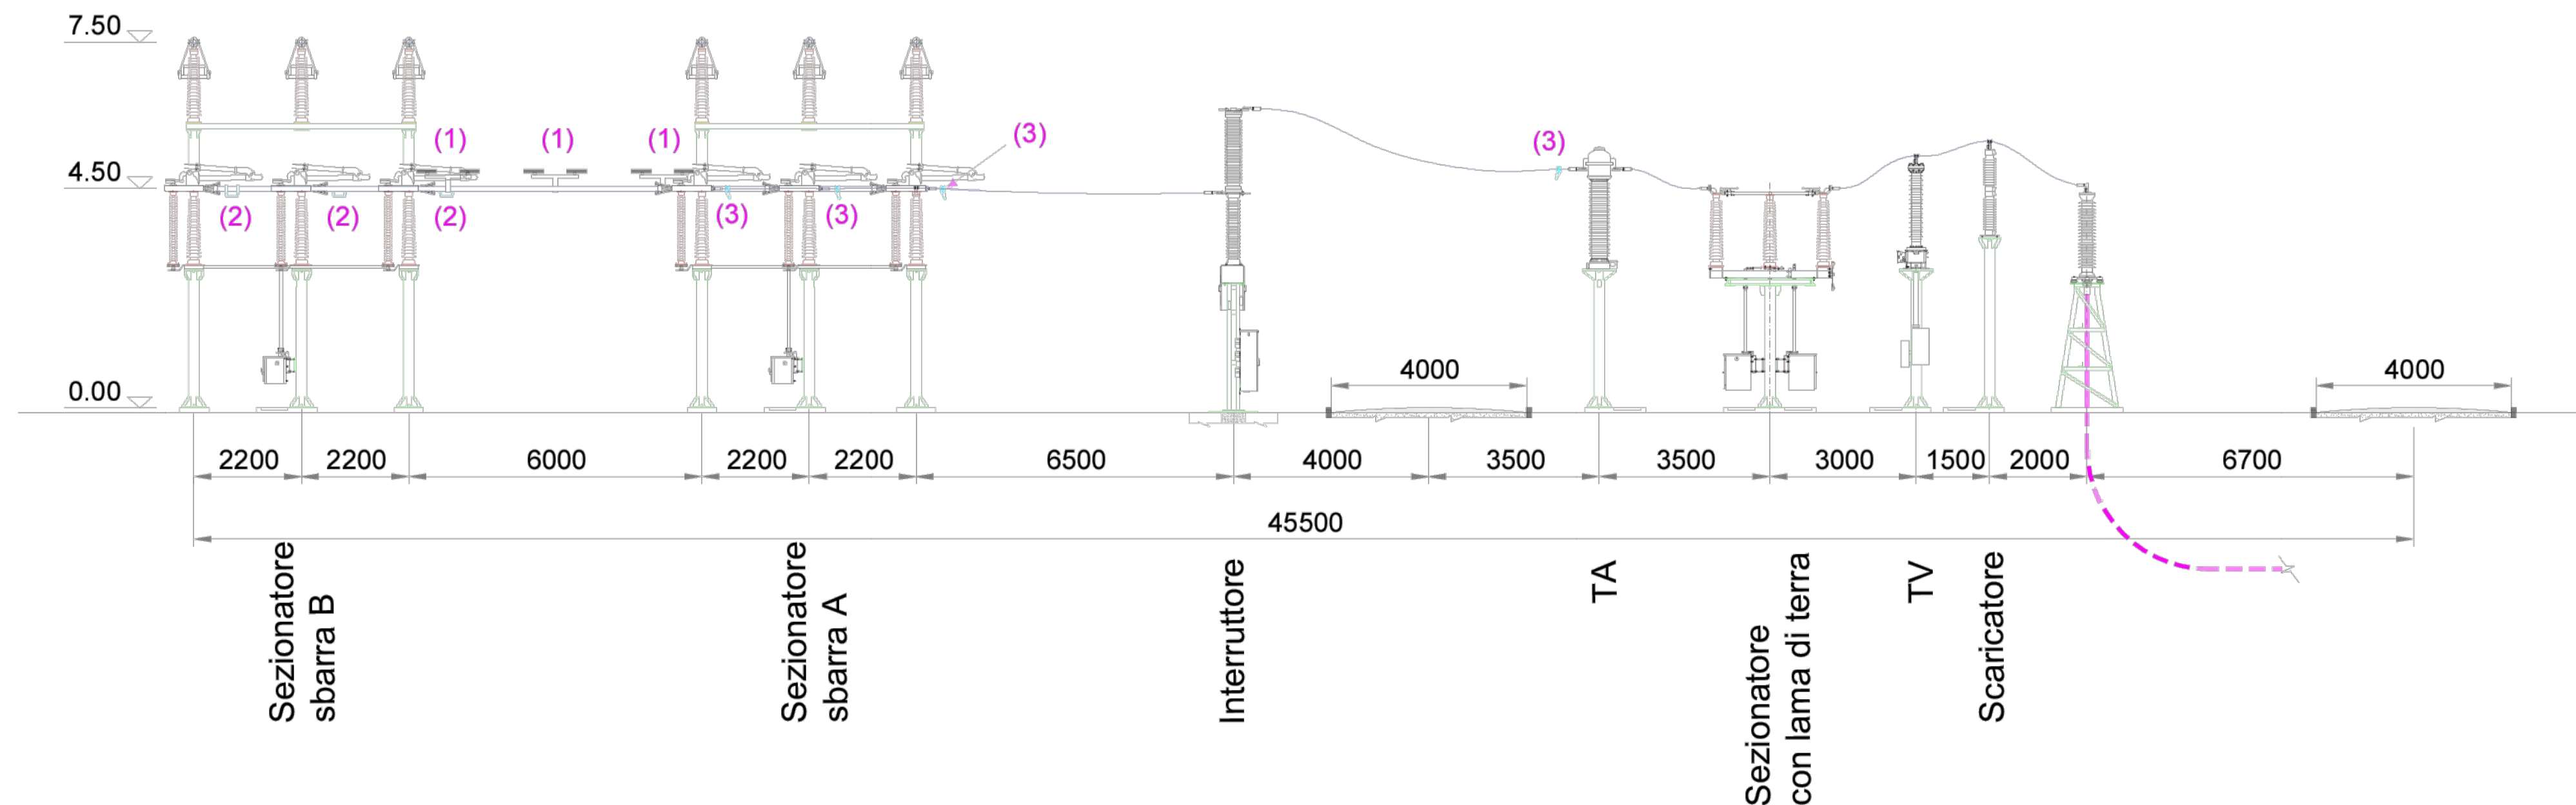

nov. 25	00	Prima emissione	3E	Marabeti L. D'Amico G.	Boni Castagnetti F.
DATA	REV	DESCRIZIONE EMISSIONE	INCARICATO	VERIFICATO	APPROVATO
		ID Documento Committente CoD_098_FV_00109_BED	IMPIANTO: Impianto agrivoltaiico avanzato denominato "Portomaggiore Fossa" di potenza pari a 24,97 MWp e relative opere di connessione ricadenti nei Comuni di Portomaggiore e Argenta (FE)		
Logo Appaltatore e Denominazione Commerciale 3E Ingegneria srl		ID Documento Appaltatore	TITOLO: Sezione elettromeccanica opere di rete		
FOGLIO	SEGUE	DI	FORMATO	DIS. N.	
1	1	1	A1	scala: 1:100	
NOME FILE: CoD_098_FV_00109_BED_R00 - Sezione elettromeccanica Opere di rete.dwg					
<small>Questo documento è proprietà di IREN Green Generation S.r.l. e di tutte le sue società controllate. Se ne vieta la diffusione e l'utilizzo per scopi diversi da quelli per i quali è stato inviato.</small>					