



# Planimetria sottocampo 1 - Scala 1:1250

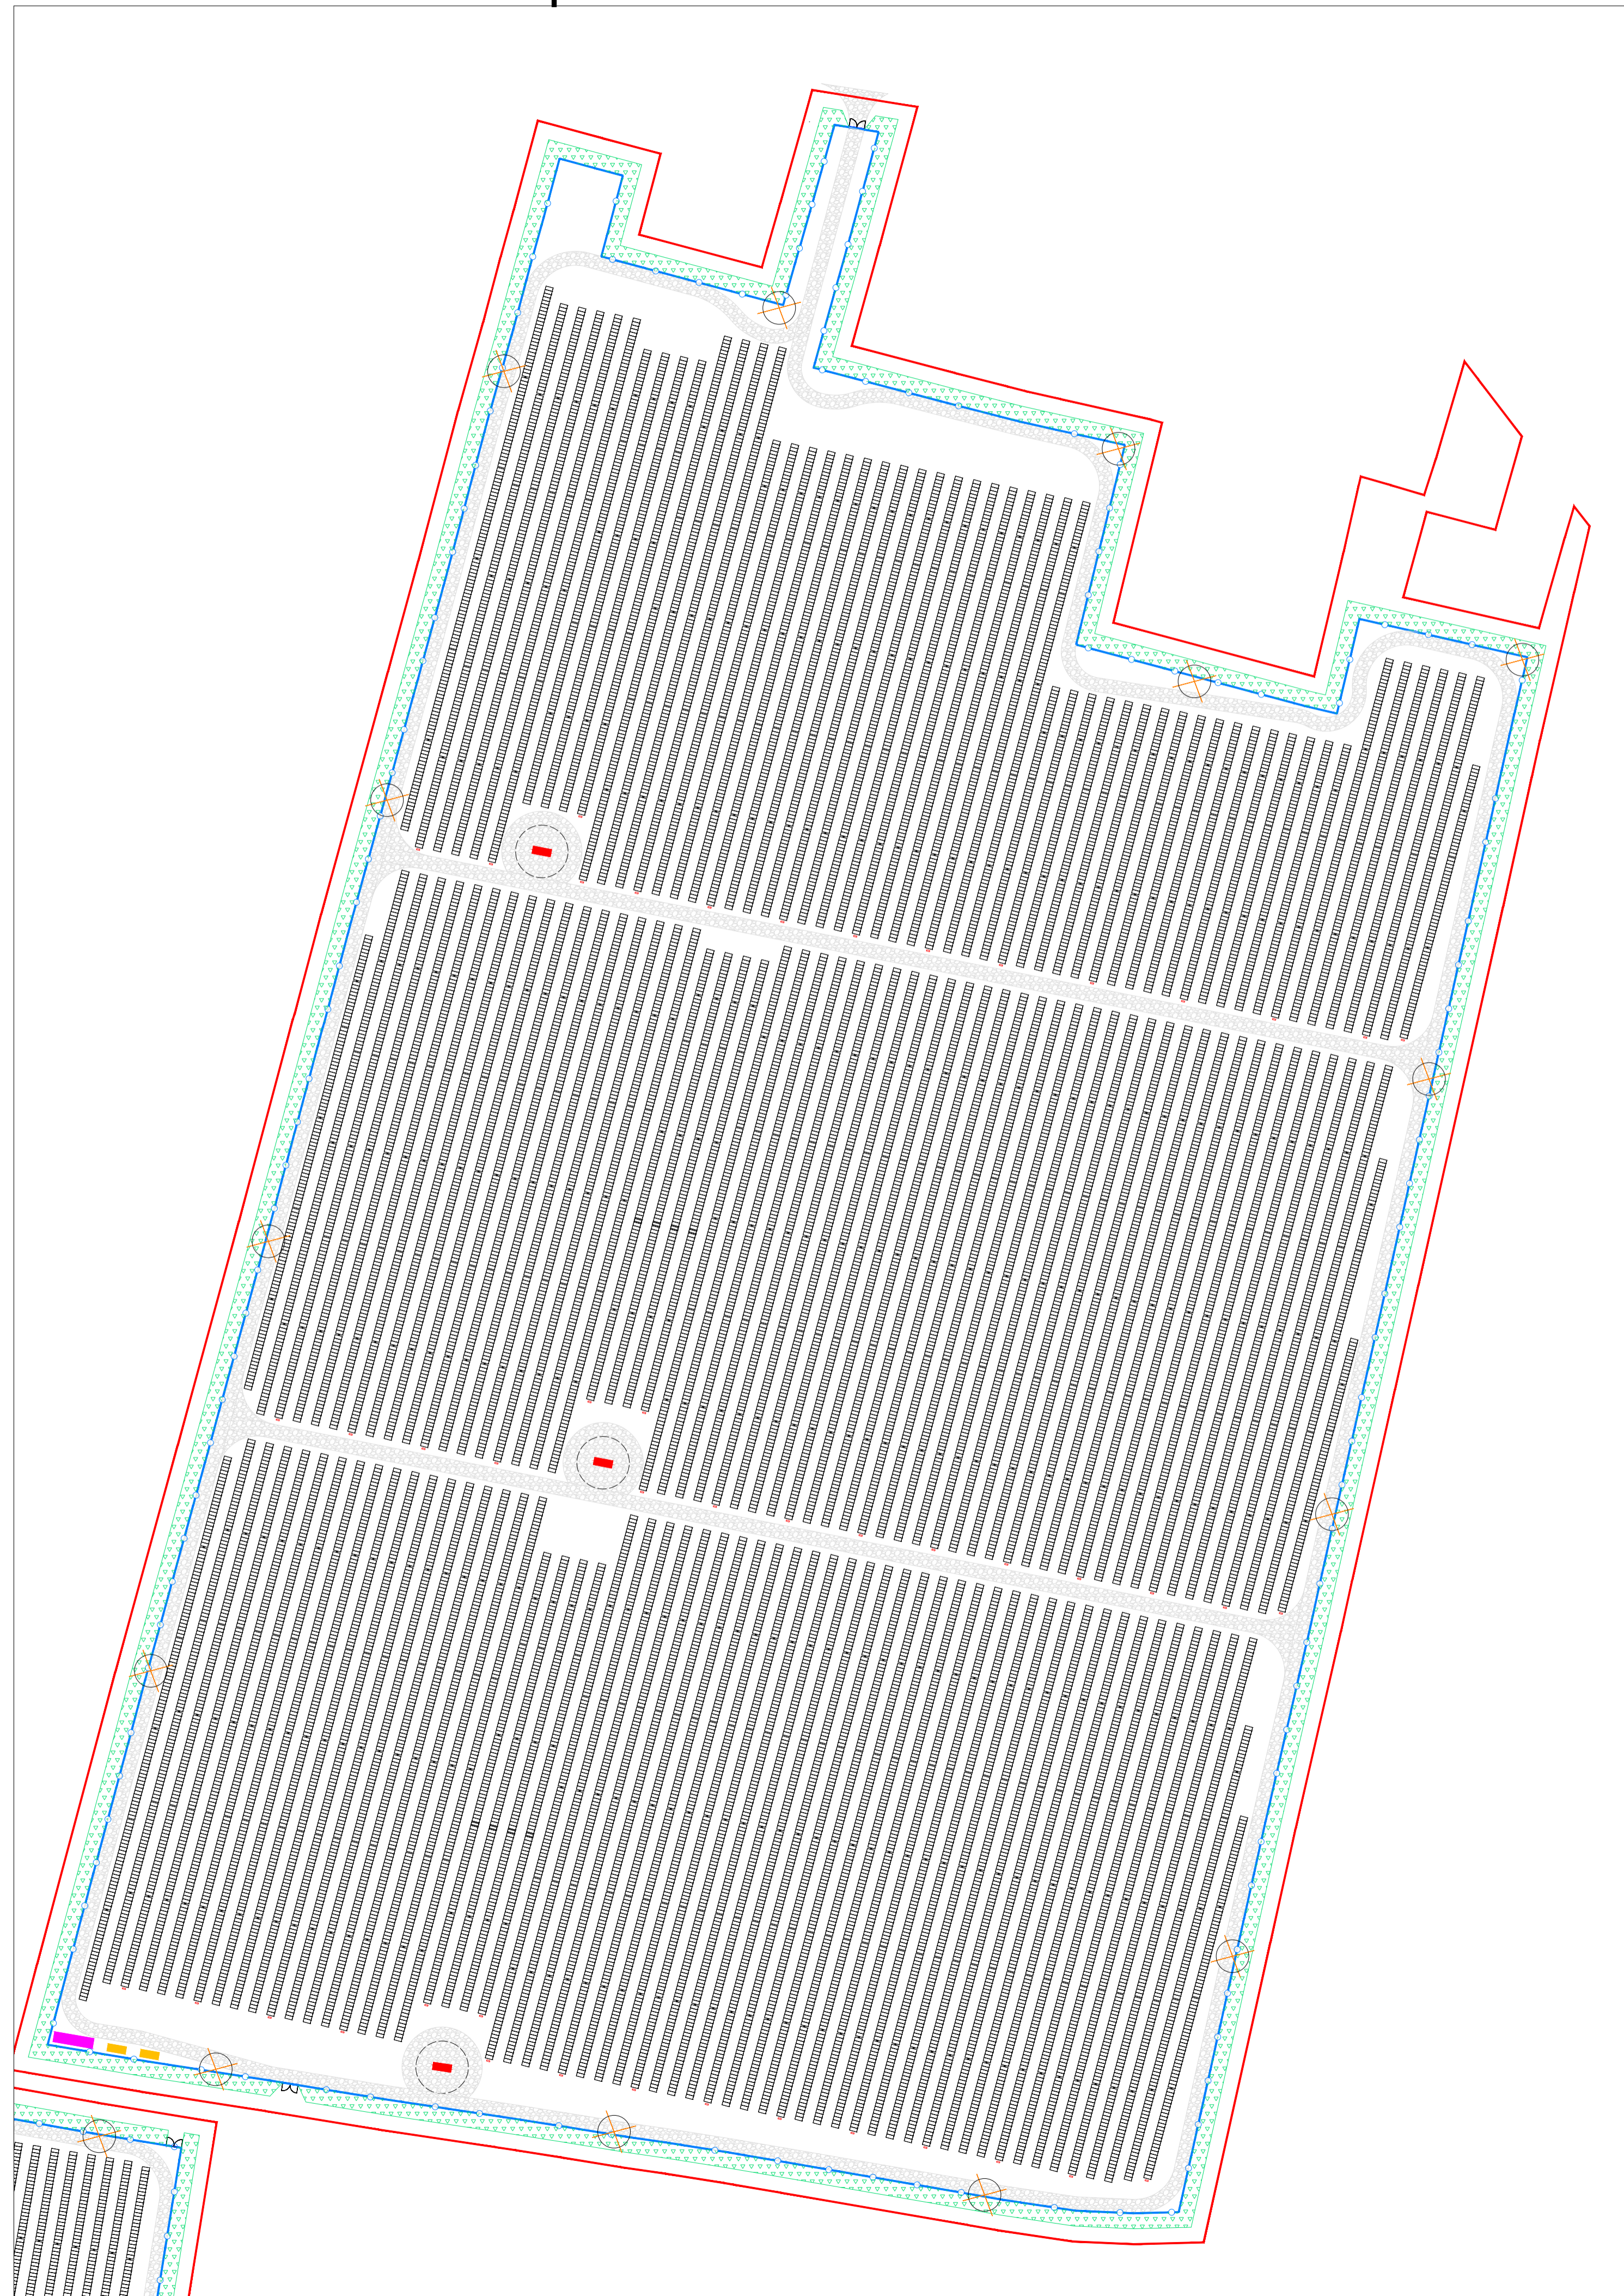


# Sezione pali - Scala 1:20

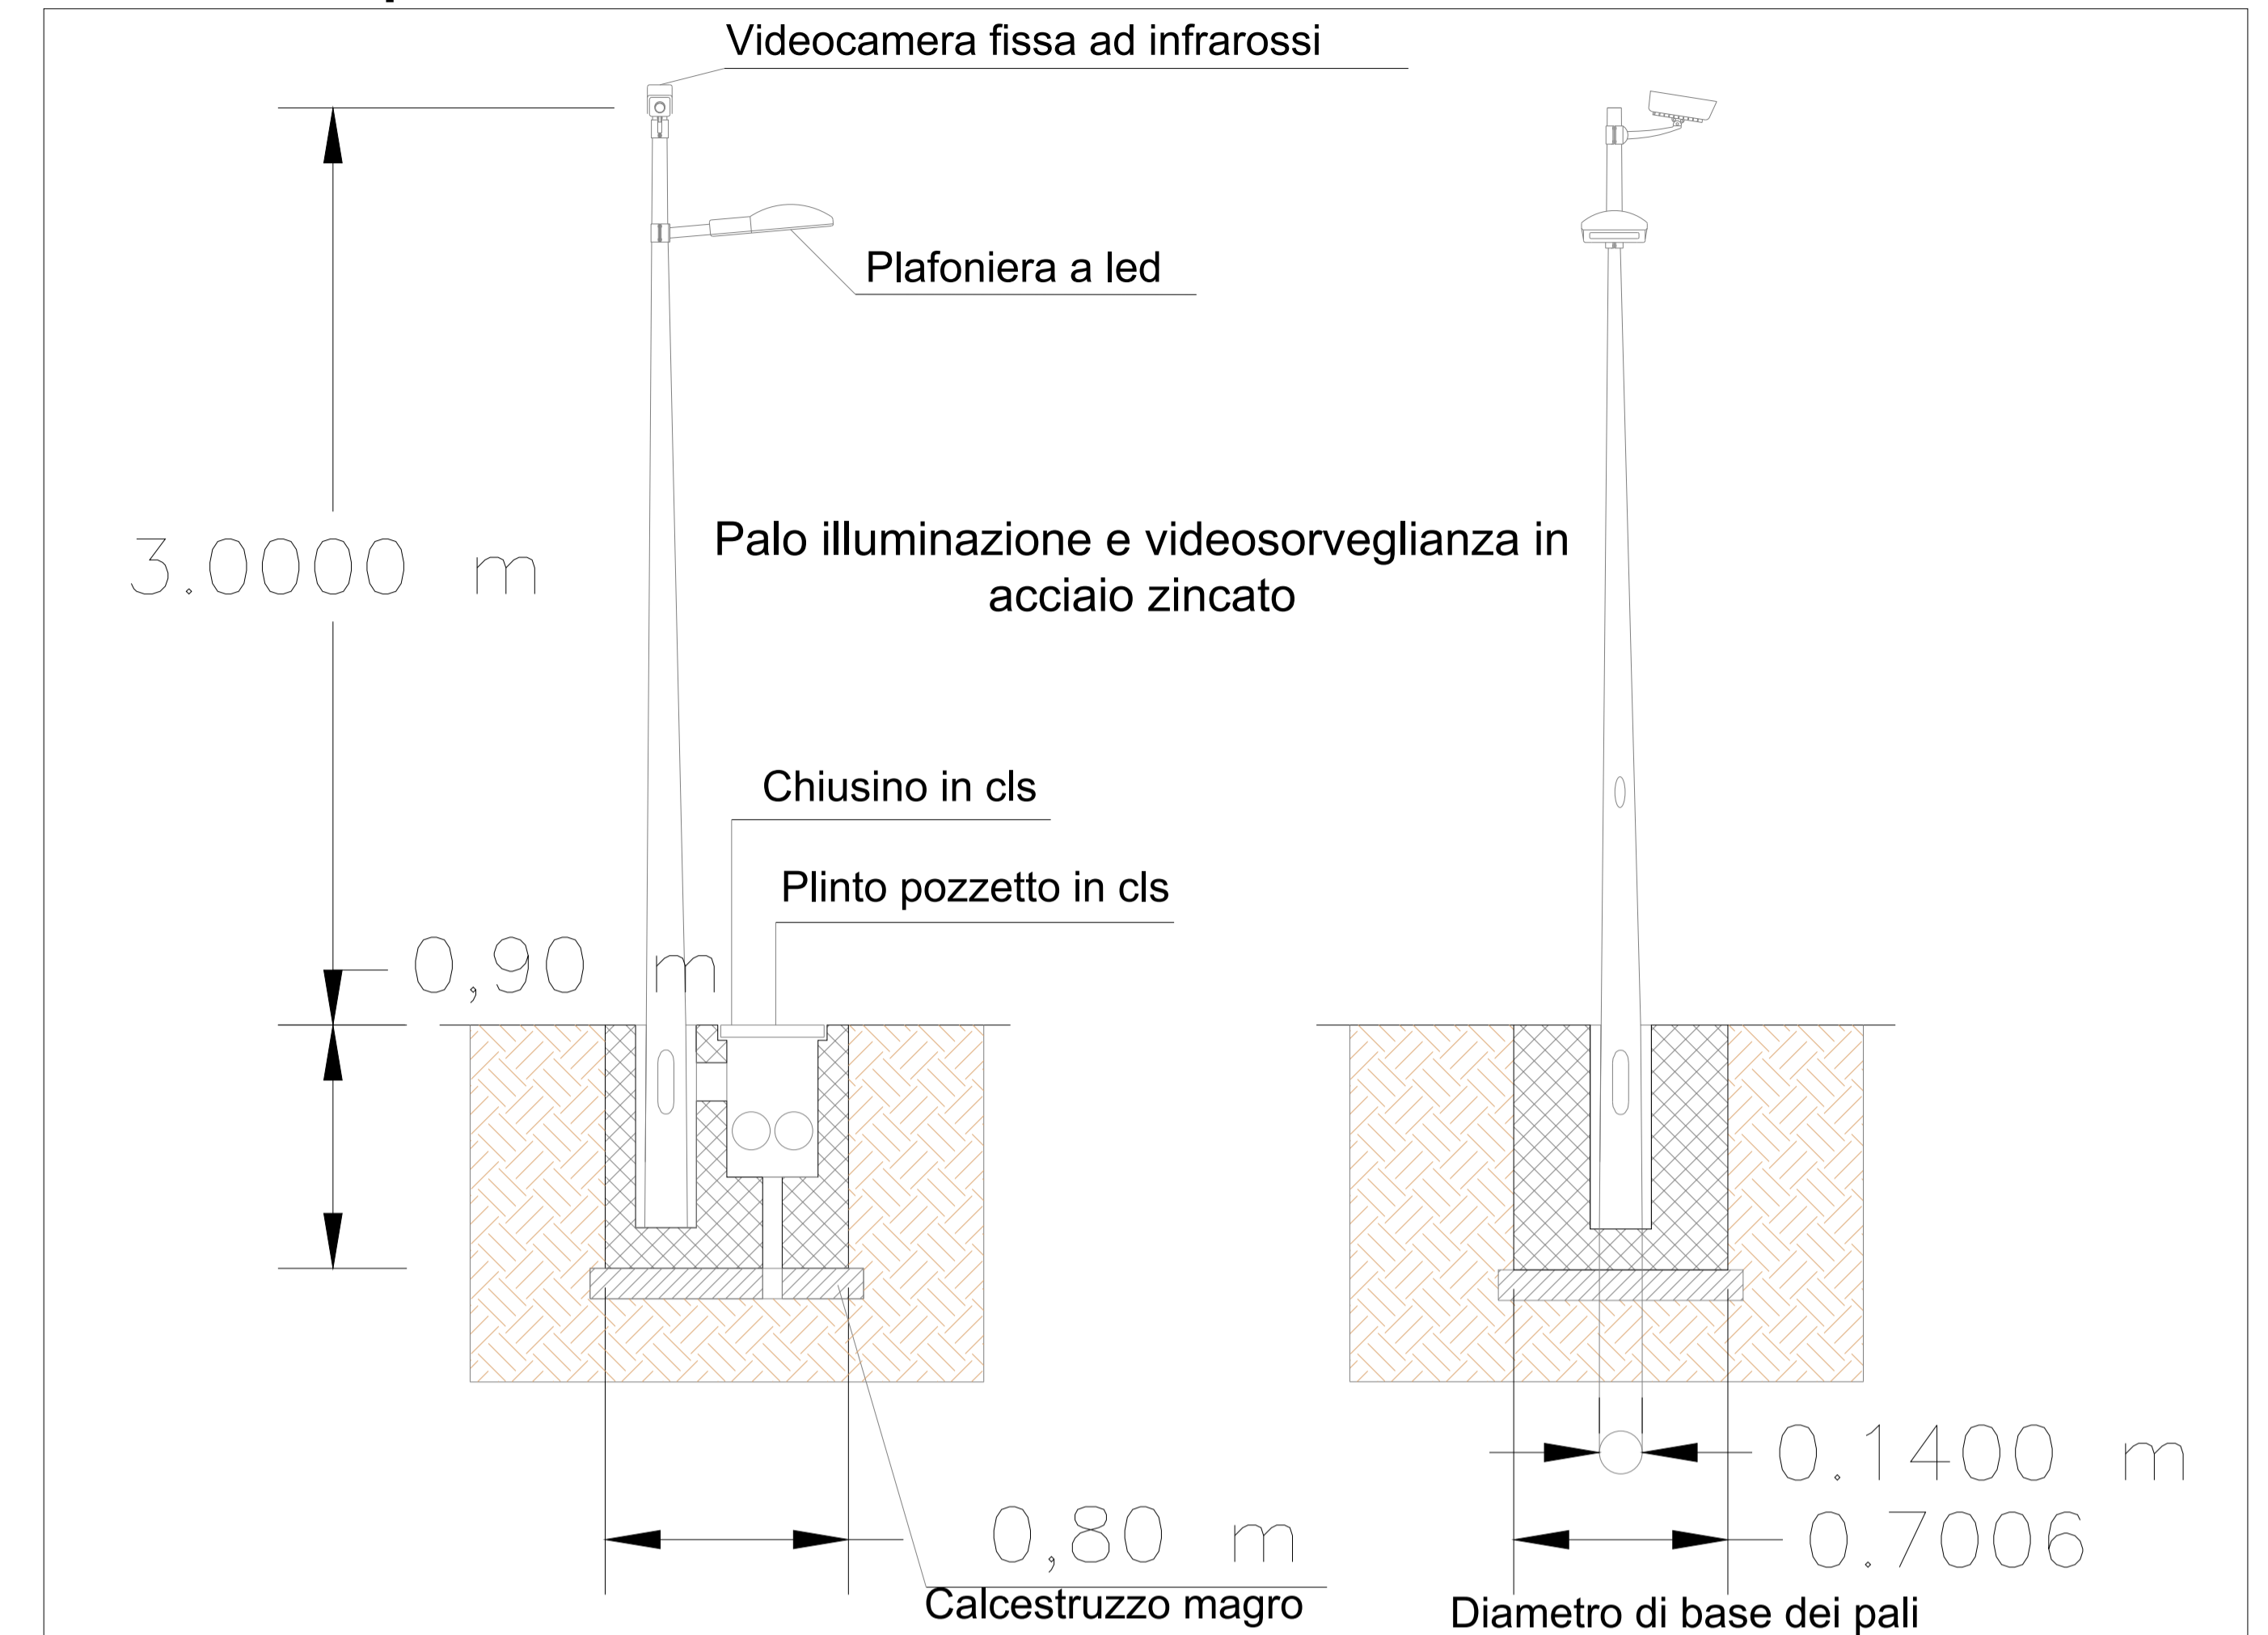

LEGENDA	
⊗	Pali illuminazione e videosorveglianza

Regione Emilia Romagna Provincia di Ferrara Comune di BONDENO GAVELLO		<h3>PARCO FOTOVOLTAICO DELLA POTENZA DI 115.555,440 kWp E RELATIVE OPERE DI CONNESSIONE ALLA RTN NEL COMUNE DI BONDENO GAVELLO (FE).</h3>	
PROGETTISTA INCARICATO: Ing. Riccardo Clementi Tel. 346 130 0807 Pec: riccardo.clementi@ingpec.eu	Scala <b>VARIE</b>	Titolo elaborato: <b>Illuminazione e videosorveglianza</b>	
	Formato <b>A1</b>	CODICE ELABORATO <table border="1"> <thead> <tr> <th>PROGETTO</th> <th>CLASSE</th> <th>TIPO</th> <th>PROG.</th> </tr> </thead> <tbody> <tr> <td>1037</td> <td>PAUR2</td> <td>D</td> <td>19</td> </tr> </tbody> </table>	PROGETTO	CLASSE	TIPO	PROG.	1037	PAUR2	D	19	
PROGETTO	CLASSE	TIPO	PROG.	
1037	PAUR2	D	19	
TECNICI COINVOLTI Ing. Riccardo Clementi	<table border="1"> <thead> <tr> <th>Rev.</th> <th>Data</th> <th>Descrizione</th> <th>Redige</th> <th>Verifica</th> <th>Approva</th> </tr> </thead> <tbody> <tr> <td>00</td> <td>11/2025</td> <td>Prima emissione</td> <td>FC</td> <td>RM</td> <td>RC</td> </tr> <tr> <td>01</td> <td></td> <td></td> <td></td> <td></td> <td></td> </tr> <tr> <td>02</td> <td></td> <td></td> <td></td> <td></td> <td></td> </tr> <tr> <td>03</td> <td></td> <td></td> <td></td> <td></td> <td></td> </tr> <tr> <td>04</td> <td></td> <td></td> <td></td> <td></td> <td></td> </tr> <tr> <td>05</td> <td></td> <td></td> <td></td> <td></td> <td></td> </tr> <tr> <td>06</td> <td></td> <td></td> <td></td> <td></td> <td></td> </tr> </tbody> </table>		Rev.	Data	Descrizione	Redige	Verifica	Approva	00	11/2025	Prima emissione	FC	RM	RC	01						02						03						04						05						06					
Rev.	Data	Descrizione	Redige	Verifica	Approva	
00	11/2025	Prima emissione	FC	RM	RC	
01	
02	
03	
04	
05	
06	
GESTORE RETE ELETTRICA 	SOCIETA' PROPONENTE: SEDNA SOLAR S.R.L. VIA BERNINA 7 - 20158 - MILANO (MI) PEC: csomitalia@iamiapec.it REA: MI - 2635812 P. IVA: 12032660966	SOCIETA' DI PROGETTAZIONE: GRID SHAPE S.R.L. PEC: amministrazione@pec.gridshape.it REA: PD-481013 P.IVA 05631900288 	


# Planimetria sottocampo 2 - Scala 1:1250

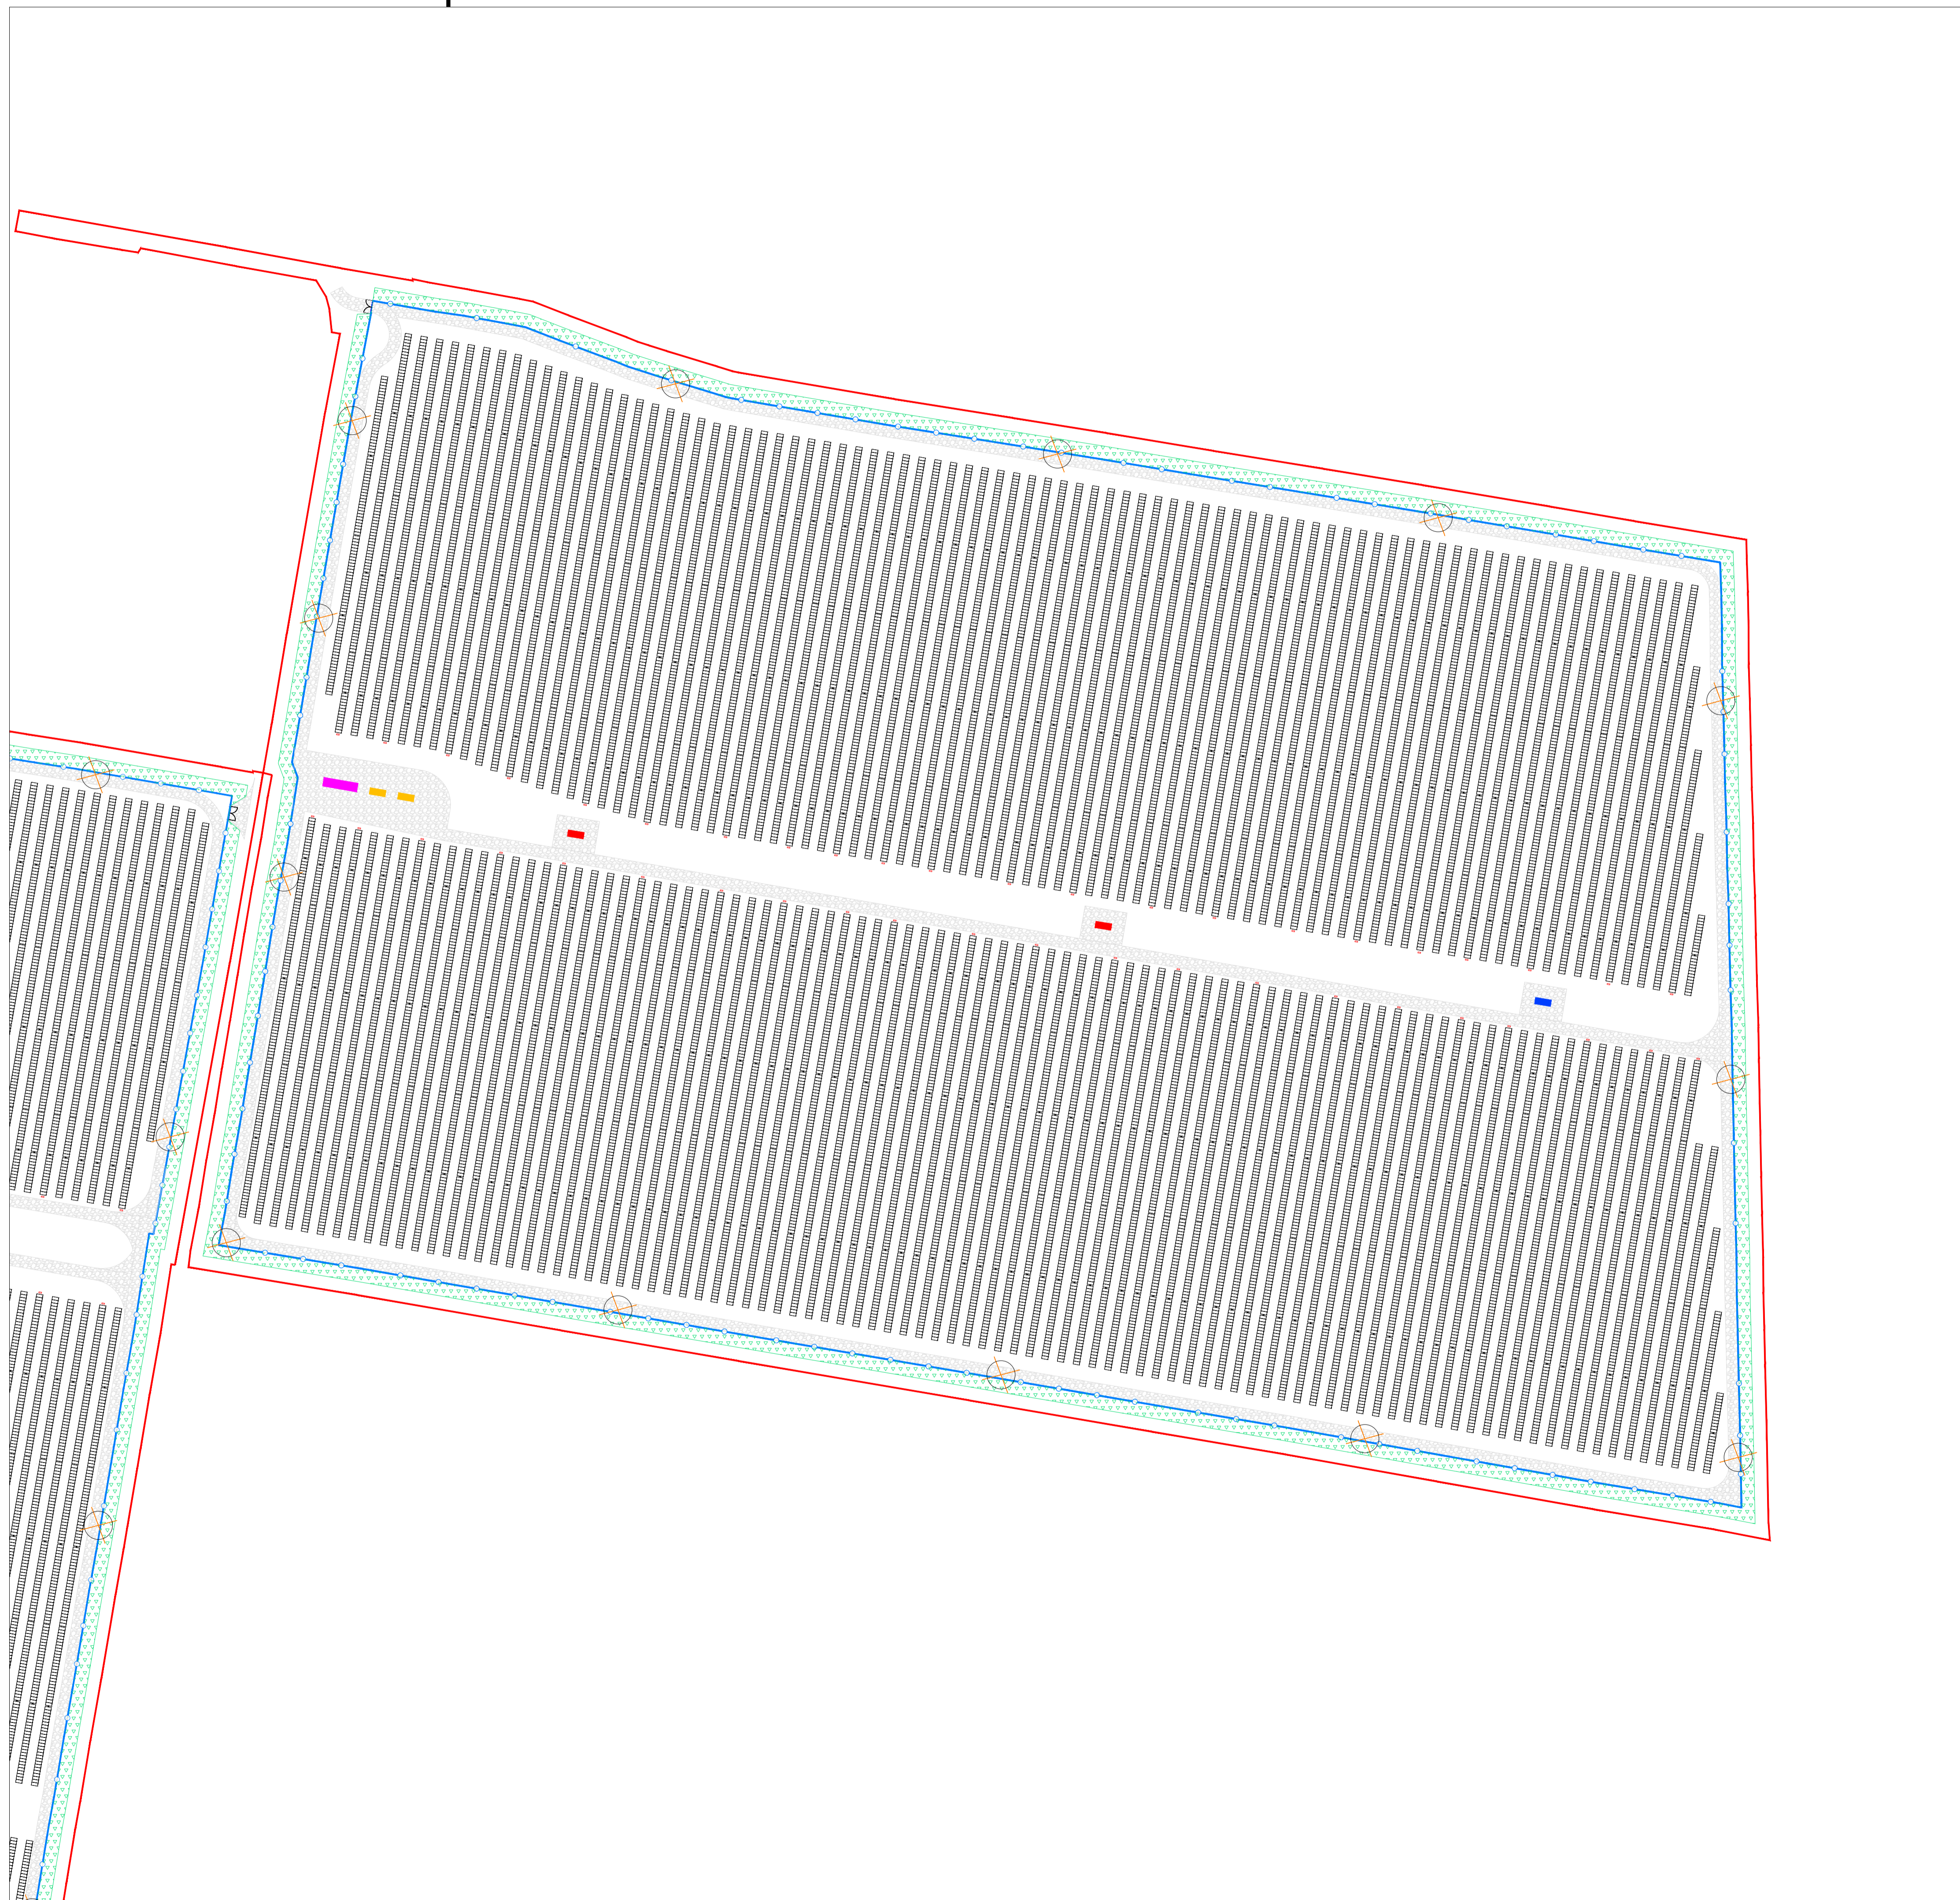

LEGENDA	
	Pali illuminazione e videosorveglianza

<p>Regione Emilia Romagna</p>  <p>Provincia di Ferrara</p>  <p>Comune di BONDENO GAVELLO</p> 	<h2>PARCO FOTOVOLTAICO DELLA POTENZA DI 115.555,440 kWp E RELATIVE OPERE DI CONNESSIONE ALLA RTN NEL COMUNE DI BONDENO GAVELLO (FE).</h2>	
<p>PROGETTISTA INCARICATO: Ing. Riccardo Clementi Tel. 346 130 0807 Pec: riccardo.clementi@ingpec.eu</p> 	<table border="1" style="width: 100%; border-collapse: collapse;"> <tr> <td style="width: 50%;">Scala <b>VARIE</b></td> <td style="width: 50%;">Titolo elaborato:</td> </tr> <tr> <td>Formato <b>A1</b></td> <td style="text-align: center;"><b>Illuminazione e videosorveglianza</b></td> </tr> </table>	Scala <b>VARIE</b>	Titolo elaborato:	Formato <b>A1</b>	<b>Illuminazione e videosorveglianza</b>	
Scala <b>VARIE</b>	Titolo elaborato:	
Formato <b>A1</b>	<b>Illuminazione e videosorveglianza</b>	
<p>TECNICI COINVOLTI Ing. Riccardo Clementi</p>	<table border="1" style="width: 100%; border-collapse: collapse;"> <thead> <tr> <th colspan="4">CODICE ELABORATO</th> </tr> <tr> <th>PROGETTO</th> <th>CLASSE</th> <th>TIPO</th> <th>PROG.</th> </tr> </thead> <tbody> <tr> <td style="text-align: center;">1037</td> <td style="text-align: center;">PAUR2</td> <td style="text-align: center;">D</td> <td style="text-align: center;">19</td> </tr> </tbody> </table> <table border="1" style="width: 100%; border-collapse: collapse; margin-top: 5px;"> <thead> <tr> <th>Rev.</th> <th>Data</th> <th>Descrizione</th> <th>Redige</th> <th>Verifica</th> <th>Approva</th> </tr> </thead> <tbody> <tr> <td>00</td> <td>11/2025</td> <td>Prima emissione</td> <td style="text-align: center;">FC</td> <td style="text-align: center;">RM</td> <td style="text-align: center;">RC</td> </tr> <tr><td>01</td><td></td><td></td><td></td><td></td><td></td></tr> <tr><td>02</td><td></td><td></td><td></td><td></td><td></td></tr> <tr><td>03</td><td></td><td></td><td></td><td></td><td></td></tr> <tr><td>04</td><td></td><td></td><td></td><td></td><td></td></tr> <tr><td>05</td><td></td><td></td><td></td><td></td><td></td></tr> <tr><td>06</td><td></td><td></td><td></td><td></td><td></td></tr> </tbody> </table>	CODICE ELABORATO				PROGETTO	CLASSE	TIPO	PROG.	1037	PAUR2	D	19	Rev.	Data	Descrizione	Redige	Verifica	Approva	00	11/2025	Prima emissione	FC	RM	RC	01						02						03						04						05						06					
CODICE ELABORATO	
PROGETTO	CLASSE	TIPO	PROG.	
1037	PAUR2	D	19	
Rev.	Data	Descrizione	Redige	Verifica	Approva	
00	11/2025	Prima emissione	FC	RM	RC	
01	
02	
03	
04	
05	
06	
<p>GESTORE RETE ELETTRICA</p> 	<p>SOCIETA' PROPONENTE:</p> <p><b>SEDNA SOLAR S.R.L.</b> VIA BERNINA 7 – 20158 - MILANO (MI) PEC: csomitalia@iamapec.it REA: MI - 2635812 P. IVA: 12032660966</p>	<p>SOCIETA' di PROGETTAZIONE:</p> <p><b>GRID SHAPE S.R.L.</b> PEC: amministrazione@pec.gridshape.it REA: PD-481013 P.Iva 05631900288</p> 	


# Planimetria sottocampo 3 - Scala 1:2000

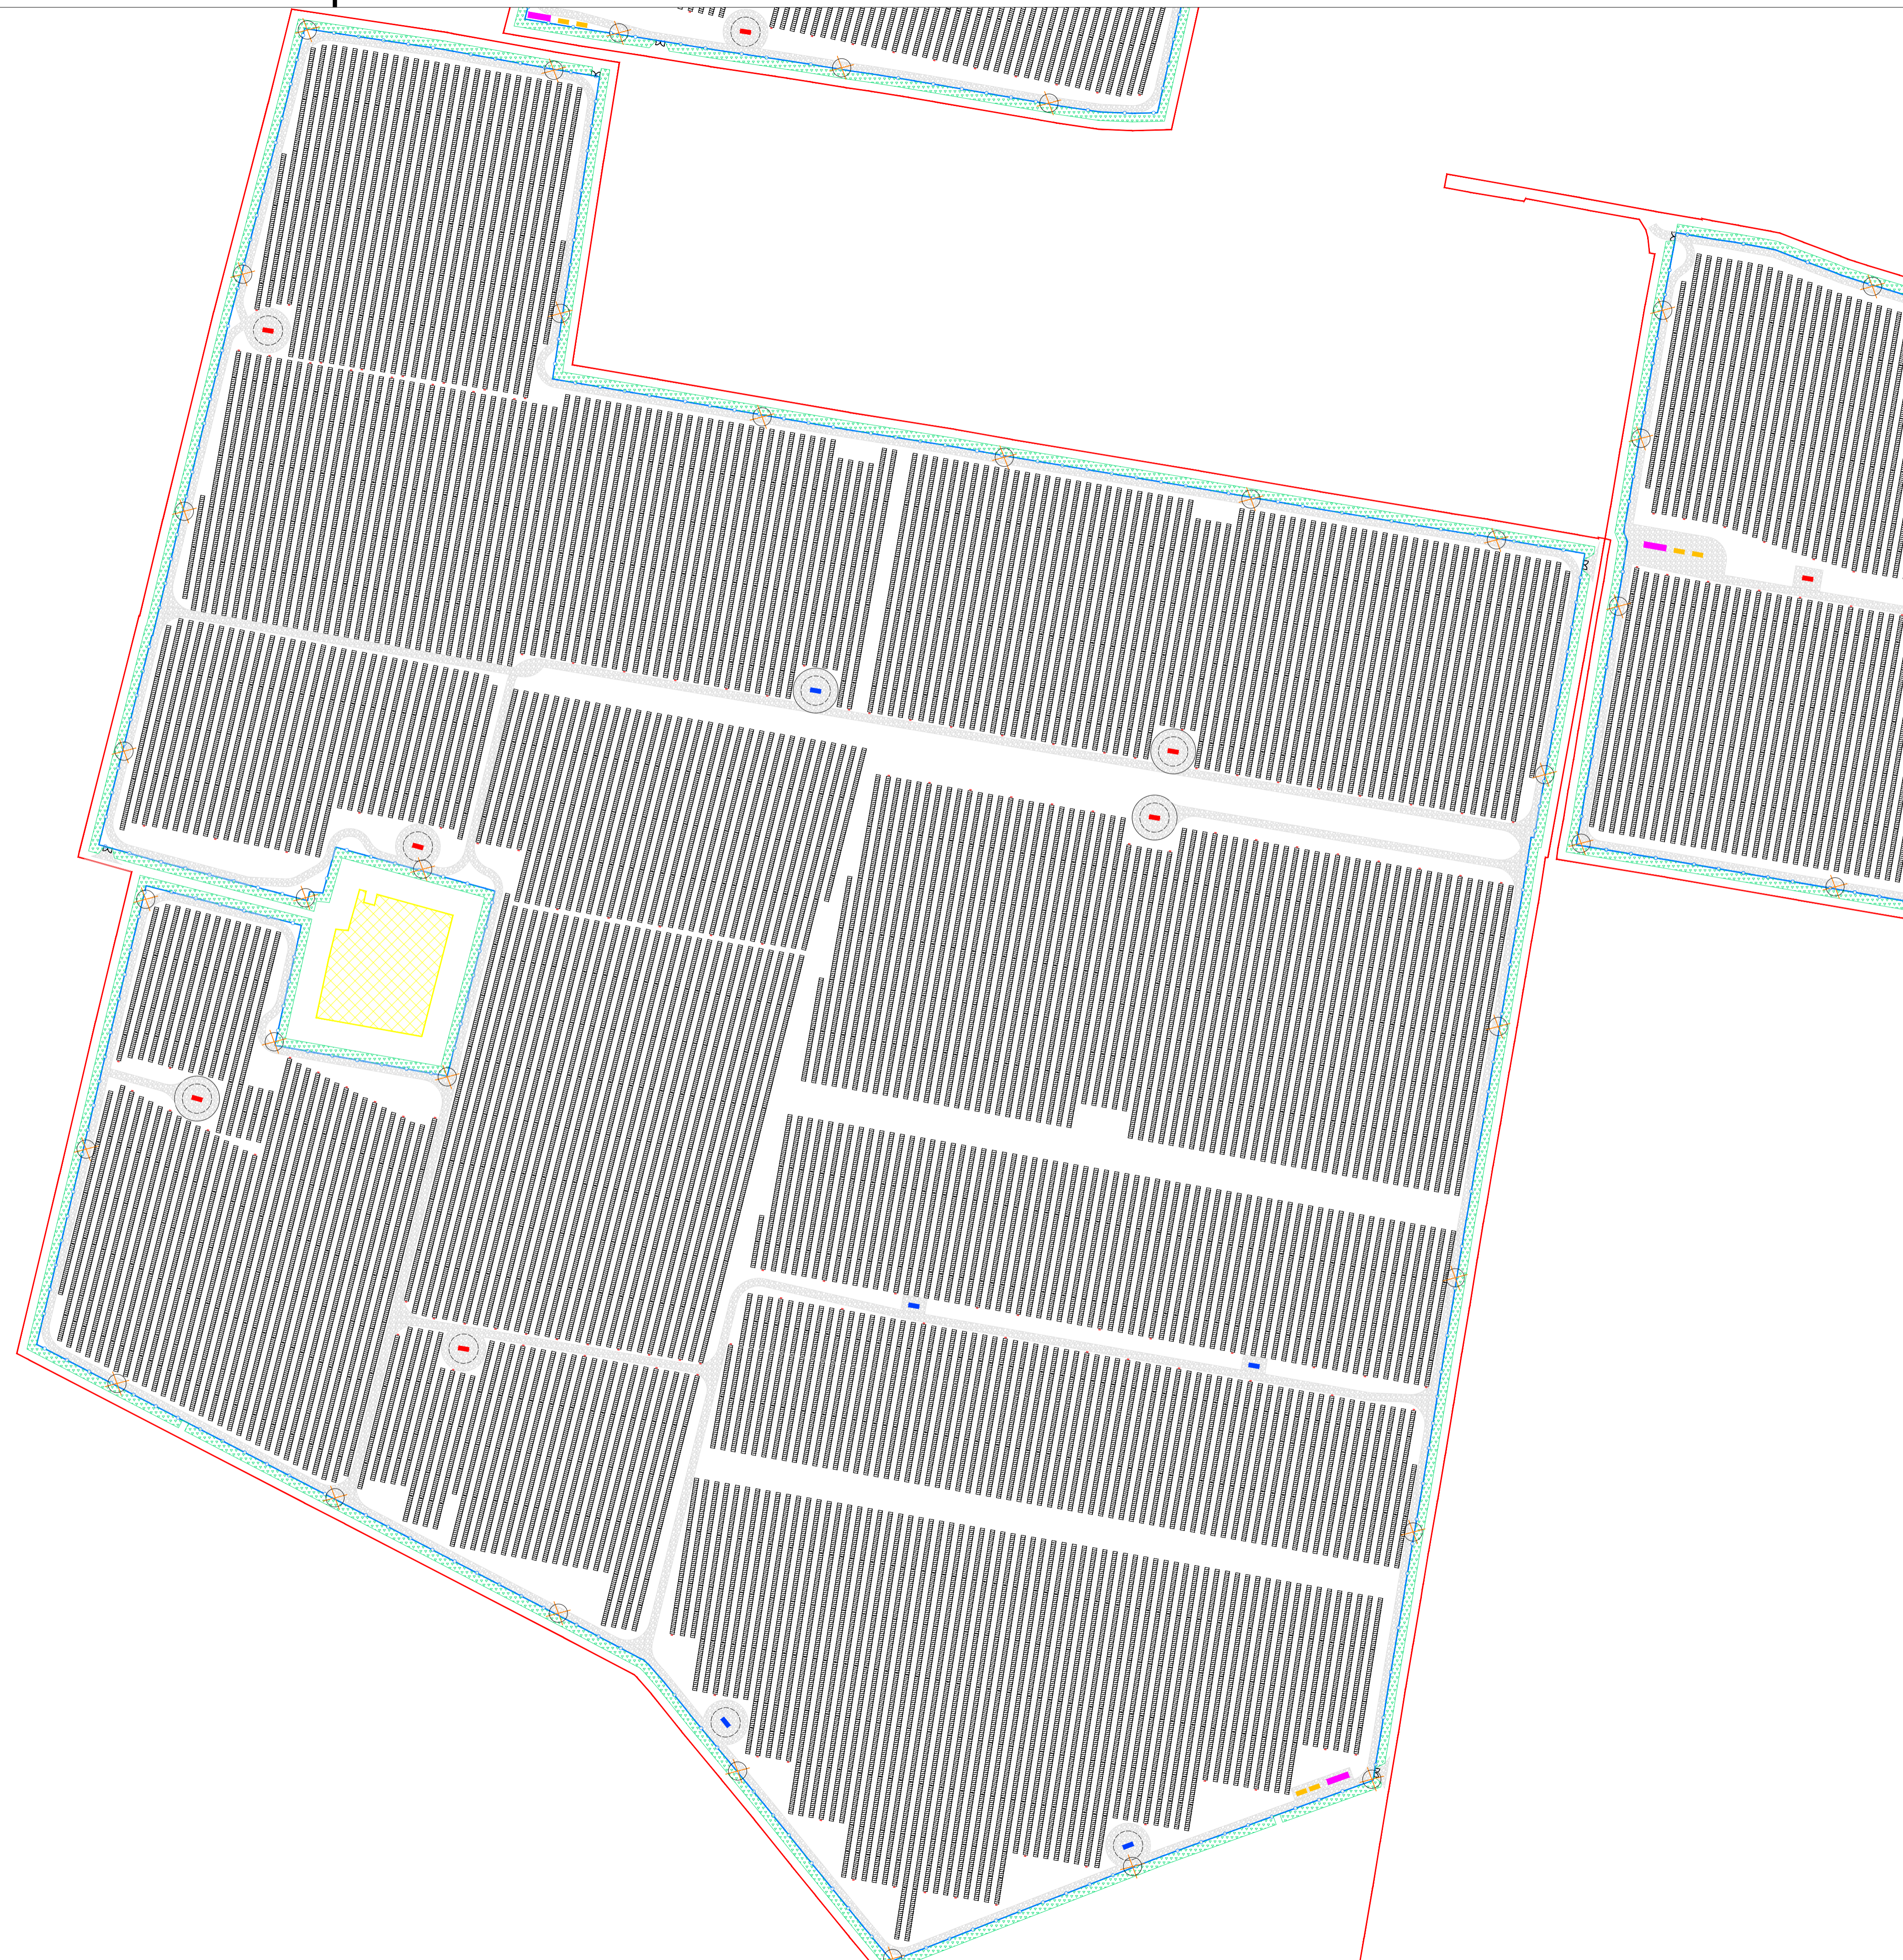

LEGENDA	
	Pali illuminazione e videosorveglianza

<p>Regione Emilia Romagna</p> <p>Provincia di Ferrara</p> <p>Comune di BONDENO GAVELLO</p>	    	<h2>PARCO FOTOVOLTAICO DELLA POTENZA DI 115.555,440 kWp E RELATIVE OPERE DI CONNESSIONE ALLA RTN NEL COMUNE DI BONDENO GAVELLO (FE).</h2>	
<p>PROGETTISTA INCARICATO: Ing. Riccardo Clementi Tel. 346 130 0807 Pec: riccardo.clementi@ingpec.eu</p>	<p>Scala <b>VARIE</b></p> <p>Formato <b>A1</b></p>	<p>Titolo elaborato: <b>Illuminazione e videosorveglianza</b></p>	
<p>TECNICI COINVOLTI Ing. Riccardo Clementi</p>	<p>CODICE ELABORATO</p> <table border="1" style="margin: auto;"> <thead> <tr> <th>PROGETTO</th> <th>CLASSE</th> <th>TIPO</th> <th>PROG.</th> </tr> </thead> <tbody> <tr> <td style="text-align: center;">1037</td> <td style="text-align: center;">PAUR2</td> <td style="text-align: center;">D</td> <td style="text-align: center;">19</td> </tr> </tbody> </table>		PROGETTO	CLASSE	TIPO	PROG.	1037	PAUR2	D	19	
PROGETTO	CLASSE	TIPO	PROG.	
1037	PAUR2	D	19	
<table border="1" style="width: 100%; border-collapse: collapse;"> <thead> <tr> <th>Rev.</th> <th>Data</th> <th>Descrizione</th> <th>Redige</th> <th>Verifica</th> <th>Approva</th> </tr> </thead> <tbody> <tr> <td>00</td> <td>11/2025</td> <td>Prima emissione</td> <td style="text-align: center;">FC</td> <td style="text-align: center;">RM</td> <td style="text-align: center;">RC</td> </tr> <tr> <td>01</td> <td></td> <td></td> <td></td> <td></td> <td></td> </tr> <tr> <td>02</td> <td></td> <td></td> <td></td> <td></td> <td></td> </tr> <tr> <td>03</td> <td></td> <td></td> <td></td> <td></td> <td></td> </tr> <tr> <td>04</td> <td></td> <td></td> <td></td> <td></td> <td></td> </tr> <tr> <td>05</td> <td></td> <td></td> <td></td> <td></td> <td></td> </tr> <tr> <td>06</td> <td></td> <td></td> <td></td> <td></td> <td></td> </tr> </tbody> </table>			Rev.	Data	Descrizione	Redige	Verifica	Approva	00	11/2025	Prima emissione	FC	RM	RC	01						02						03						04						05						06					
Rev.	Data	Descrizione	Redige	Verifica	Approva	
00	11/2025	Prima emissione	FC	RM	RC	
01	
02	
03	
04	
05	
06	
<p>GESTORE RETE ELETTRICA</p> <p style="text-align: center;"></p>	<p>SOCIETA' PROPONENTE:</p> <p>SEDNA SOLAR S.R.L. VIA BERNINA 7 – 20158 - MILANO (MI) PEC: csomitalia@iamapec.it REA: MI - 2635812 P. IVA: 12032660966</p>	<p>SOCIETA' di PROGETTAZIONE:</p> <p>GRID SHAPE S.R.L. PEC: amministrazione@pec.gridshape.it REA: PD-481013 P.Iva 05631900288</p> <p style="text-align: center;"></p>	

# Planimetria sottocampo 4 - Scala 1:1250

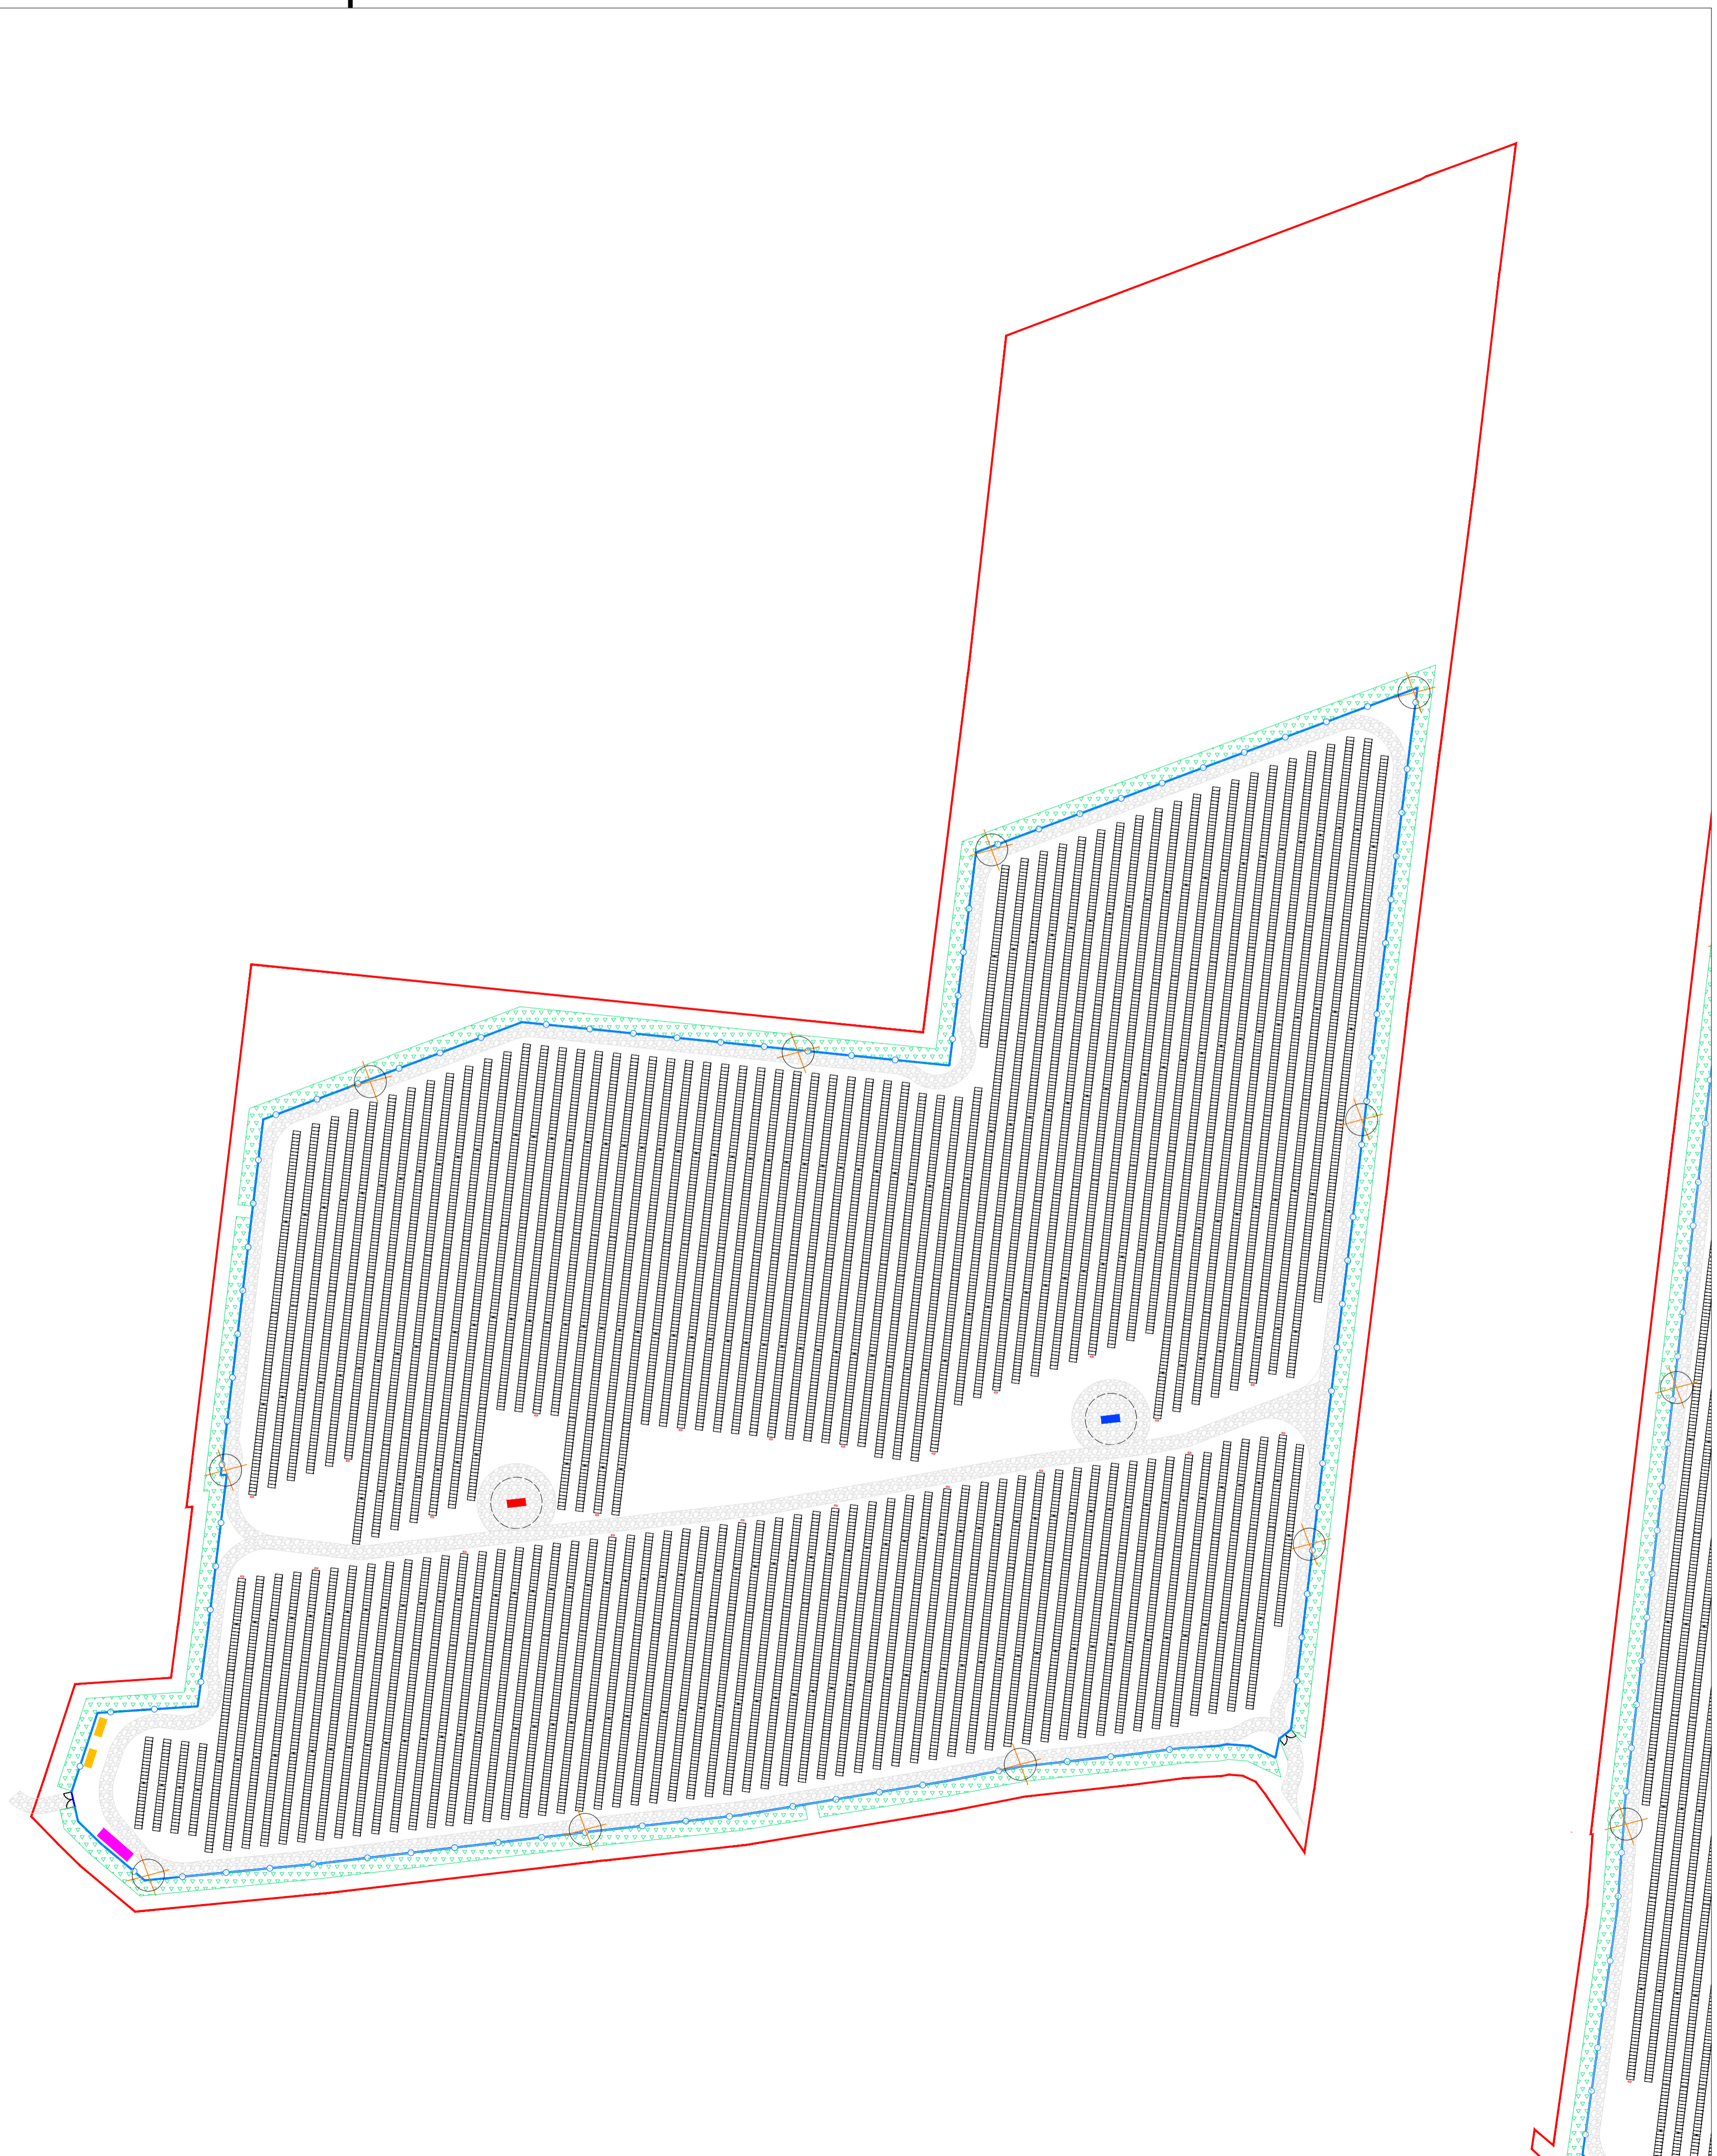

LEGENDA	
	Pali illuminazione e videosorveglianza

<p>Regione Emilia Romagna</p> <p>Provincia di Ferrara</p> <p>Comune di BONDENO GAVELLO</p>	  	<h2>PARCO FOTOVOLTAICO DELLA POTENZA DI 115.555,440 kWp E RELATIVE OPERE DI CONNESSIONE ALLA RTN NEL COMUNE DI BONDENO GAVELLO (FE).</h2>	
<p>PROGETTISTA INCARICATO: Ing. Riccardo Clementi Tel. 346 130 0907 Pec: riccardo.clementi@ingpec.eu</p>	<p>Scala <b>VARIE</b></p> <p>Formato <b>A1</b></p>	<p>Titolo elaborato: <b>Illuminazione e videosorveglianza</b></p>	
<p>TECNICI COINVOLTI Ing. Riccardo Clementi</p>	<p>CODICE ELABORATO</p> <table border="1" style="margin: auto;"> <thead> <tr> <th>PROGETTO</th> <th>CLASSE</th> <th>TIPO</th> <th>PROG.</th> </tr> </thead> <tbody> <tr> <td style="text-align: center;">1037</td> <td style="text-align: center;">PAUR2</td> <td style="text-align: center;">D</td> <td style="text-align: center;">19</td> </tr> </tbody> </table>		PROGETTO	CLASSE	TIPO	PROG.	1037	PAUR2	D	19	
PROGETTO	CLASSE	TIPO	PROG.	
1037	PAUR2	D	19	
<table border="1" style="width: 100%; border-collapse: collapse;"> <thead> <tr> <th>Rev.</th> <th>Data</th> <th>Descrizione</th> <th>Redige</th> <th>Verifica</th> <th>Approva</th> </tr> </thead> <tbody> <tr> <td>00</td> <td>11/2025</td> <td>Prima emissione</td> <td style="text-align: center;">FC</td> <td style="text-align: center;">RM</td> <td style="text-align: center;">RC</td> </tr> <tr> <td>01</td> <td></td> <td></td> <td></td> <td></td> <td></td> </tr> <tr> <td>02</td> <td></td> <td></td> <td></td> <td></td> <td></td> </tr> <tr> <td>03</td> <td></td> <td></td> <td></td> <td></td> <td></td> </tr> <tr> <td>04</td> <td></td> <td></td> <td></td> <td></td> <td></td> </tr> <tr> <td>05</td> <td></td> <td></td> <td></td> <td></td> <td></td> </tr> <tr> <td>06</td> <td></td> <td></td> <td></td> <td></td> <td></td> </tr> </tbody> </table>			Rev.	Data	Descrizione	Redige	Verifica	Approva	00	11/2025	Prima emissione	FC	RM	RC	01						02						03						04						05						06					
Rev.	Data	Descrizione	Redige	Verifica	Approva	
00	11/2025	Prima emissione	FC	RM	RC	
01	
02	
03	
04	
05	
06	
<p>GESTORE RETE ELETTRICA</p>	<p>SOCIETA' PROPONENTE:</p> <p><b>SEDNA SOLAR S.R.L.</b> VIA BERNINA 7 - 20158 - MILANO (MI) PEC: csomitalia@iamsapec.it REA: MI - 2635812 P. IVA: 12032660966</p>	<p>SOCIETA' di PROGETTAZIONE:</p> <p><b>GRID SHAPE S.R.L.</b> PEC: amministrazione@pec.gridshape.it REA: PD-481013 P.Iva 05631900288 <b>GridSHAPE</b> ELECTRIC THINKING</p>	

# Planimetria sottocampo 5 - Scala 1:2000




**LEGENDA**

	Pali illuminazione e videosorveglianza
--	--



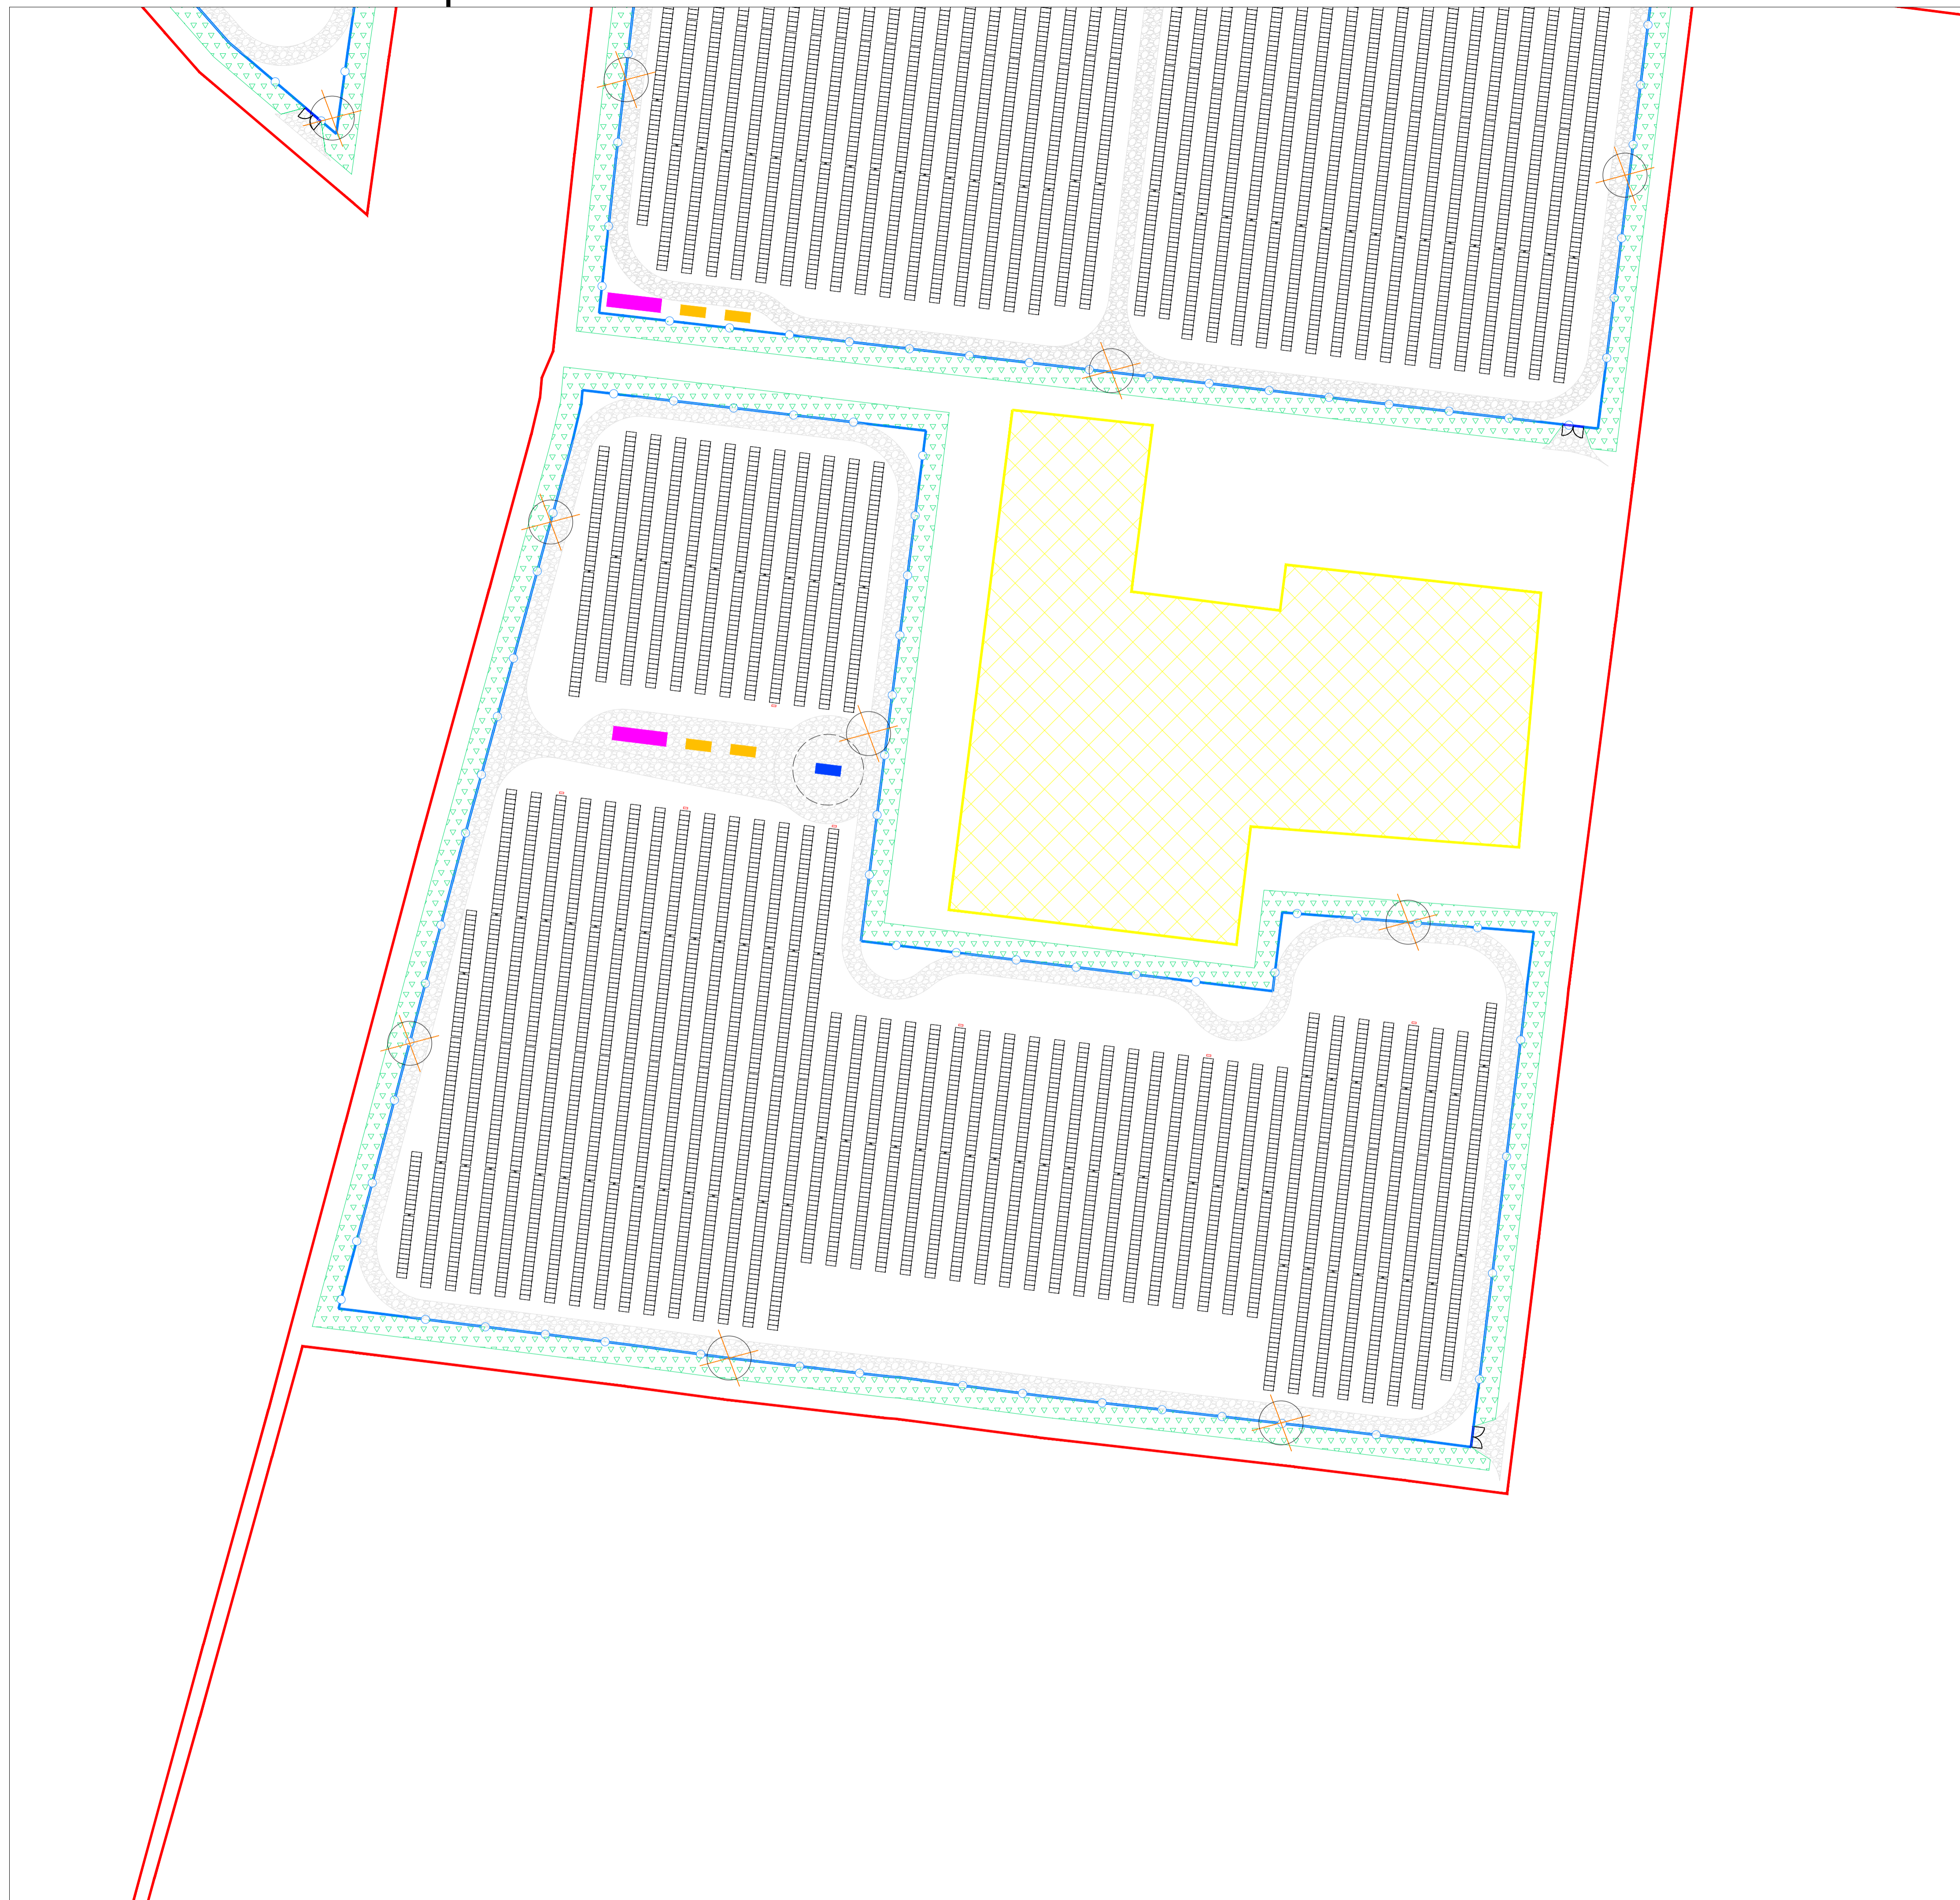


Regione Emilia Romagna 	<b>PARCO FOTOVOLTAICO DELLA POTENZA DI 115.555,440 kWp E RELATIVE OPERE DI CONNESSIONE ALLA RTN NEL COMUNE DI BONDENO GAVELLO (FE).</b>	
Provincia di Ferrara 	
Comune di BONDENO GAVELLO 	
PROGETTISTA INCARICATO: Ing. Riccardo Clementi Tel. 346 130 0807 Pec: riccardo.clementi@ingpec.eu 	Scala <b>VARIE</b>	Titolo elaborato: <b>Illuminazione e videosorveglianza</b>	
TECNICI COINVOLTI Ing. Riccardo Clementi	Formato <b>A1</b>	CODICE ELABORATO <table border="1"> <thead> <tr> <th>PROGETTO</th> <th>CLASSE</th> <th>TIPO</th> <th>PROG.</th> </tr> </thead> <tbody> <tr> <td>1037</td> <td>PAUR2</td> <td>D</td> <td>19</td> </tr> </tbody> </table>	PROGETTO	CLASSE	TIPO	PROG.	1037	PAUR2	D	19	
PROGETTO	CLASSE	TIPO	PROG.	
1037	PAUR2	D	19	
GESTORE RETE ELETTRICA 	SOCIETA' PROPONENTE: SEDNA SOLAR S.R.L. VIA BERNINA 7 – 20158 - MILANO (MI) PEC: csomitalia@iamsapec.it REA: MI - 2635812 P. IVA: 12032660966	SOCIETA' di PROGETTAZIONE: GRID SHAPE S.R.L. PEC: amministrazione@pec.gridshape.it REA: PD-481013 P.Iva 05631900288 	
<table border="1"> <thead> <tr> <th>Rev.</th> <th>Data</th> <th>Descrizione</th> <th>Redige</th> <th>Verifica</th> <th>Approva</th> </tr> </thead> <tbody> <tr> <td>00</td> <td>11/2025</td> <td>Prima emissione</td> <td>FC</td> <td>RM</td> <td>RC</td> </tr> <tr> <td>01</td> <td></td> <td></td> <td></td> <td></td> <td></td> </tr> <tr> <td>02</td> <td></td> <td></td> <td></td> <td></td> <td></td> </tr> <tr> <td>03</td> <td></td> <td></td> <td></td> <td></td> <td></td> </tr> <tr> <td>04</td> <td></td> <td></td> <td></td> <td></td> <td></td> </tr> <tr> <td>05</td> <td></td> <td></td> <td></td> <td></td> <td></td> </tr> <tr> <td>06</td> <td></td> <td></td> <td></td> <td></td> <td></td> </tr> </tbody> </table>		Rev.	Data	Descrizione	Redige	Verifica	Approva	00	11/2025	Prima emissione	FC	RM	RC	01						02						03						04						05						06						
Rev.	Data	Descrizione	Redige	Verifica	Approva	
00	11/2025	Prima emissione	FC	RM	RC	
01	
02	
03	
04	
05	
06	

# Planimetria sottocampo 6 - Scala 1:800



**LEGENDA**

 Pali illuminazione e videosorveglianza

<p>Regione Emilia Romagna</p> <p>Provincia di Ferrara</p> <p>Comune di BONDENO GAVELLO</p>	  	<p><b>PARCO FOTOVOLTAICO DELLA POTENZA DI 115.555,440 kWp E RELATIVE OPERE DI CONNESSIONE ALLA RTN NEL COMUNE DI BONDENO GAVELLO (FE).</b></p>	
<p>PROGETTISTA INCARICATO: Ing. Riccardo Clementi Tel. 346 130 0807 Pec: riccardo.clementi@ingpec.eu</p> 	<p>Scala <b>VARIE</b></p> <p>Formato <b>A1</b></p>	<p>Titolo elaborato: <b>Illuminazione e videosorveglianza</b></p>	
<p>TECNICI COINVOLTI Ing. Riccardo Clementi</p>	<p>CODICE ELABORATO</p> <table border="1"> <thead> <tr> <th>PROGETTO</th> <th>CLASSE</th> <th>TIPO</th> <th>PROG.</th> </tr> </thead> <tbody> <tr> <td>1037</td> <td>PAUR2</td> <td>D</td> <td>19</td> </tr> </tbody> </table>			PROGETTO	CLASSE	TIPO	PROG.	1037	PAUR2	D	19	
PROGETTO	CLASSE	TIPO	PROG.	
1037	PAUR2	D	19	
<table border="1"> <thead> <tr> <th>Rev.</th> <th>Data</th> <th>Descrizione</th> <th>Redige</th> <th>Verifica</th> <th>Approva</th> </tr> </thead> <tbody> <tr> <td>00</td> <td>11/2025</td> <td>Prima emissione</td> <td>FC</td> <td>RM</td> <td>RC</td> </tr> <tr> <td>01</td> <td></td> <td></td> <td></td> <td></td> <td></td> </tr> <tr> <td>02</td> <td></td> <td></td> <td></td> <td></td> <td></td> </tr> <tr> <td>03</td> <td></td> <td></td> <td></td> <td></td> <td></td> </tr> <tr> <td>04</td> <td></td> <td></td> <td></td> <td></td> <td></td> </tr> <tr> <td>05</td> <td></td> <td></td> <td></td> <td></td> <td></td> </tr> <tr> <td>06</td> <td></td> <td></td> <td></td> <td></td> <td></td> </tr> </tbody> </table>				Rev.	Data	Descrizione	Redige	Verifica	Approva	00	11/2025	Prima emissione	FC	RM	RC	01						02						03						04						05						06					
Rev.	Data	Descrizione	Redige	Verifica	Approva	
00	11/2025	Prima emissione	FC	RM	RC	
01	
02	
03	
04	
05	
06	
<p>GESTORE RETE ELETTRICA</p> 	<p>SOCIETA' PROPONENTE:</p> <p><b>SEDNA SOLAR S.R.L.</b> VIA BERNINA 7 - 20158 - MILANO (MI) PEC: csomitalia@iamapec.it REA: MI - 2635812 P. IVA: 12032660966</p>	<p>SOCIETA' di PROGETTAZIONE:</p> <p><b>GRID SHAPE S.R.L.</b> PEC: amministrazione@pec.gridshape.it REA: PD-481013 P.Iva 05631900288 <b>GridSHAPE</b> ELECTRIC THINKING</p>	